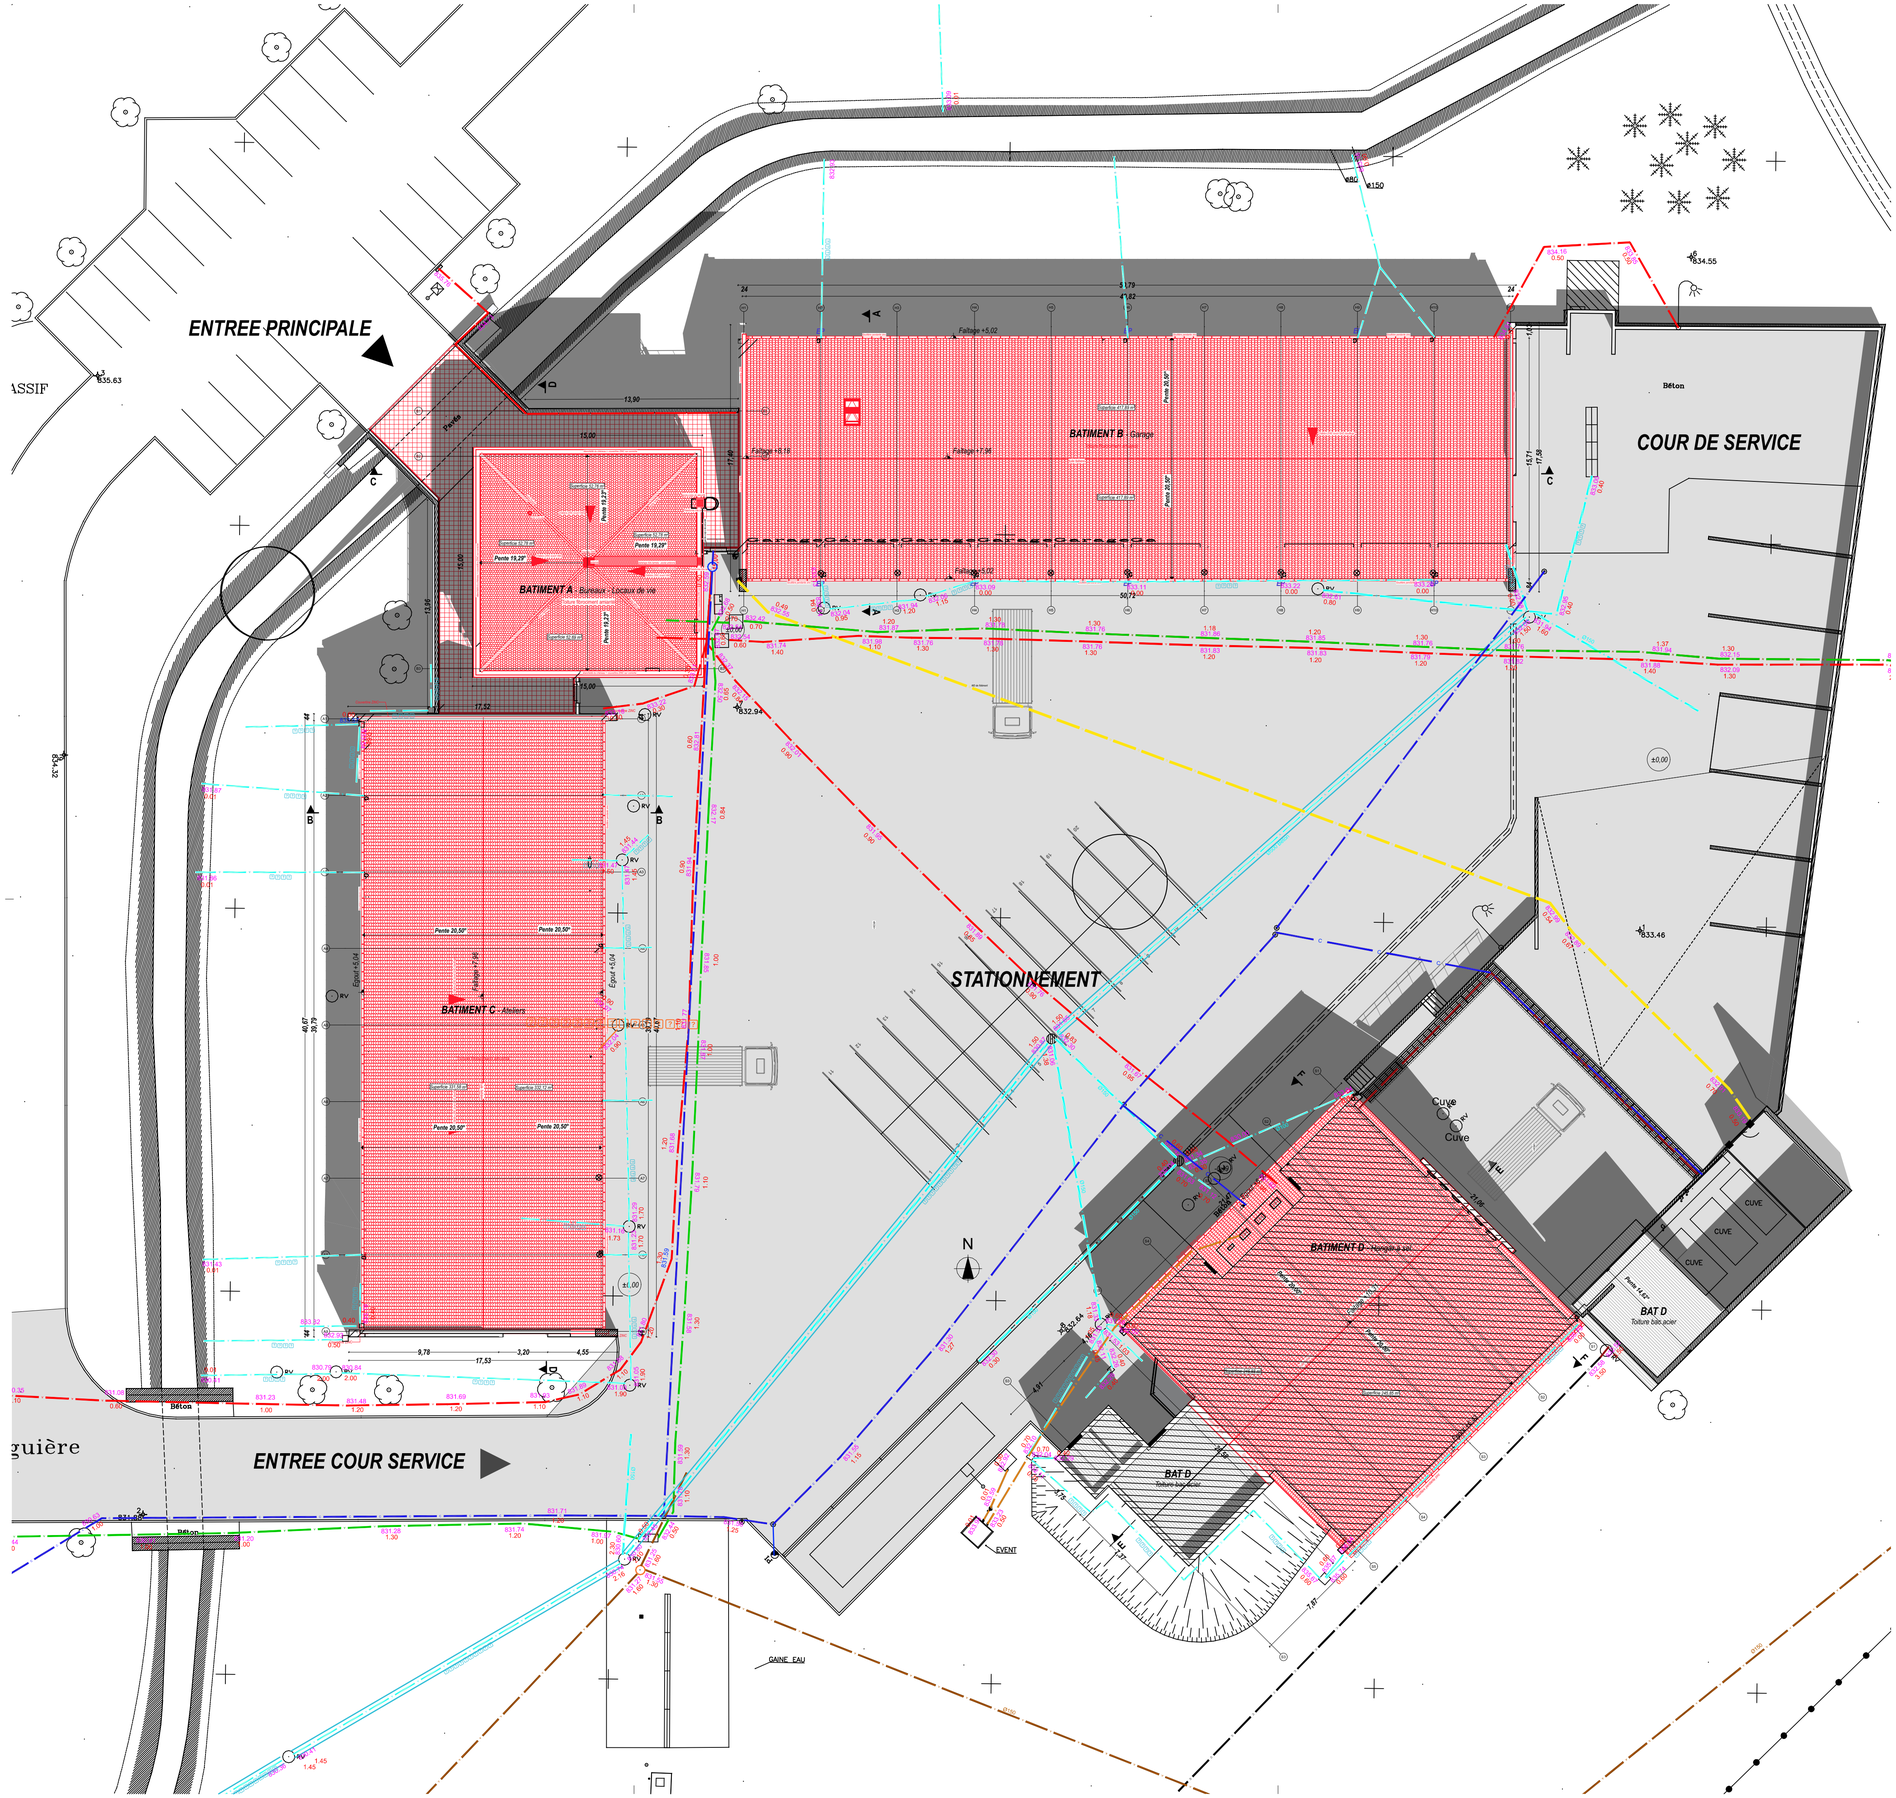

PROJET

2422

Mission de maîtrise d'œuvre relative à des travaux de désamiantage et de réhabilitation des toitures des bâtiments de deux sites de la direction interdépartementales des routes du Massif Central

SITE 1
CEI SAINT-FLOUR
Echangeur 28 SAINT-FLOUR 15100

MAITRE D'OUVRAGE

Direction interdépartementale des routes du Massif Central

60, avenue de l'Union Soviétique
63012 Clermont-Ferrand Cedex 1

MODIFICATIONS

Ind	Date	Modifications
A	18/03/2026	Création

MAITRISE D'OEUVRE

SCOP ARL IP421
18, rue Alain Chartier
63000 Clermont-Ferrand
E-Mail: atelierip421@gmail.com
Tel: 06 30 19 84 16

ALTAIS INGENIERIE-B27
ZAC du Roc de Journiat
63122 Ceyrat
E-Mail: contact@altais-ingenierie.fr
Tel: 04 73 61 36 03

OBJET

PLAN DE MASSE

DATE	ECHELLE
26/05/2026	1:200

PLAN N°

DEP-01