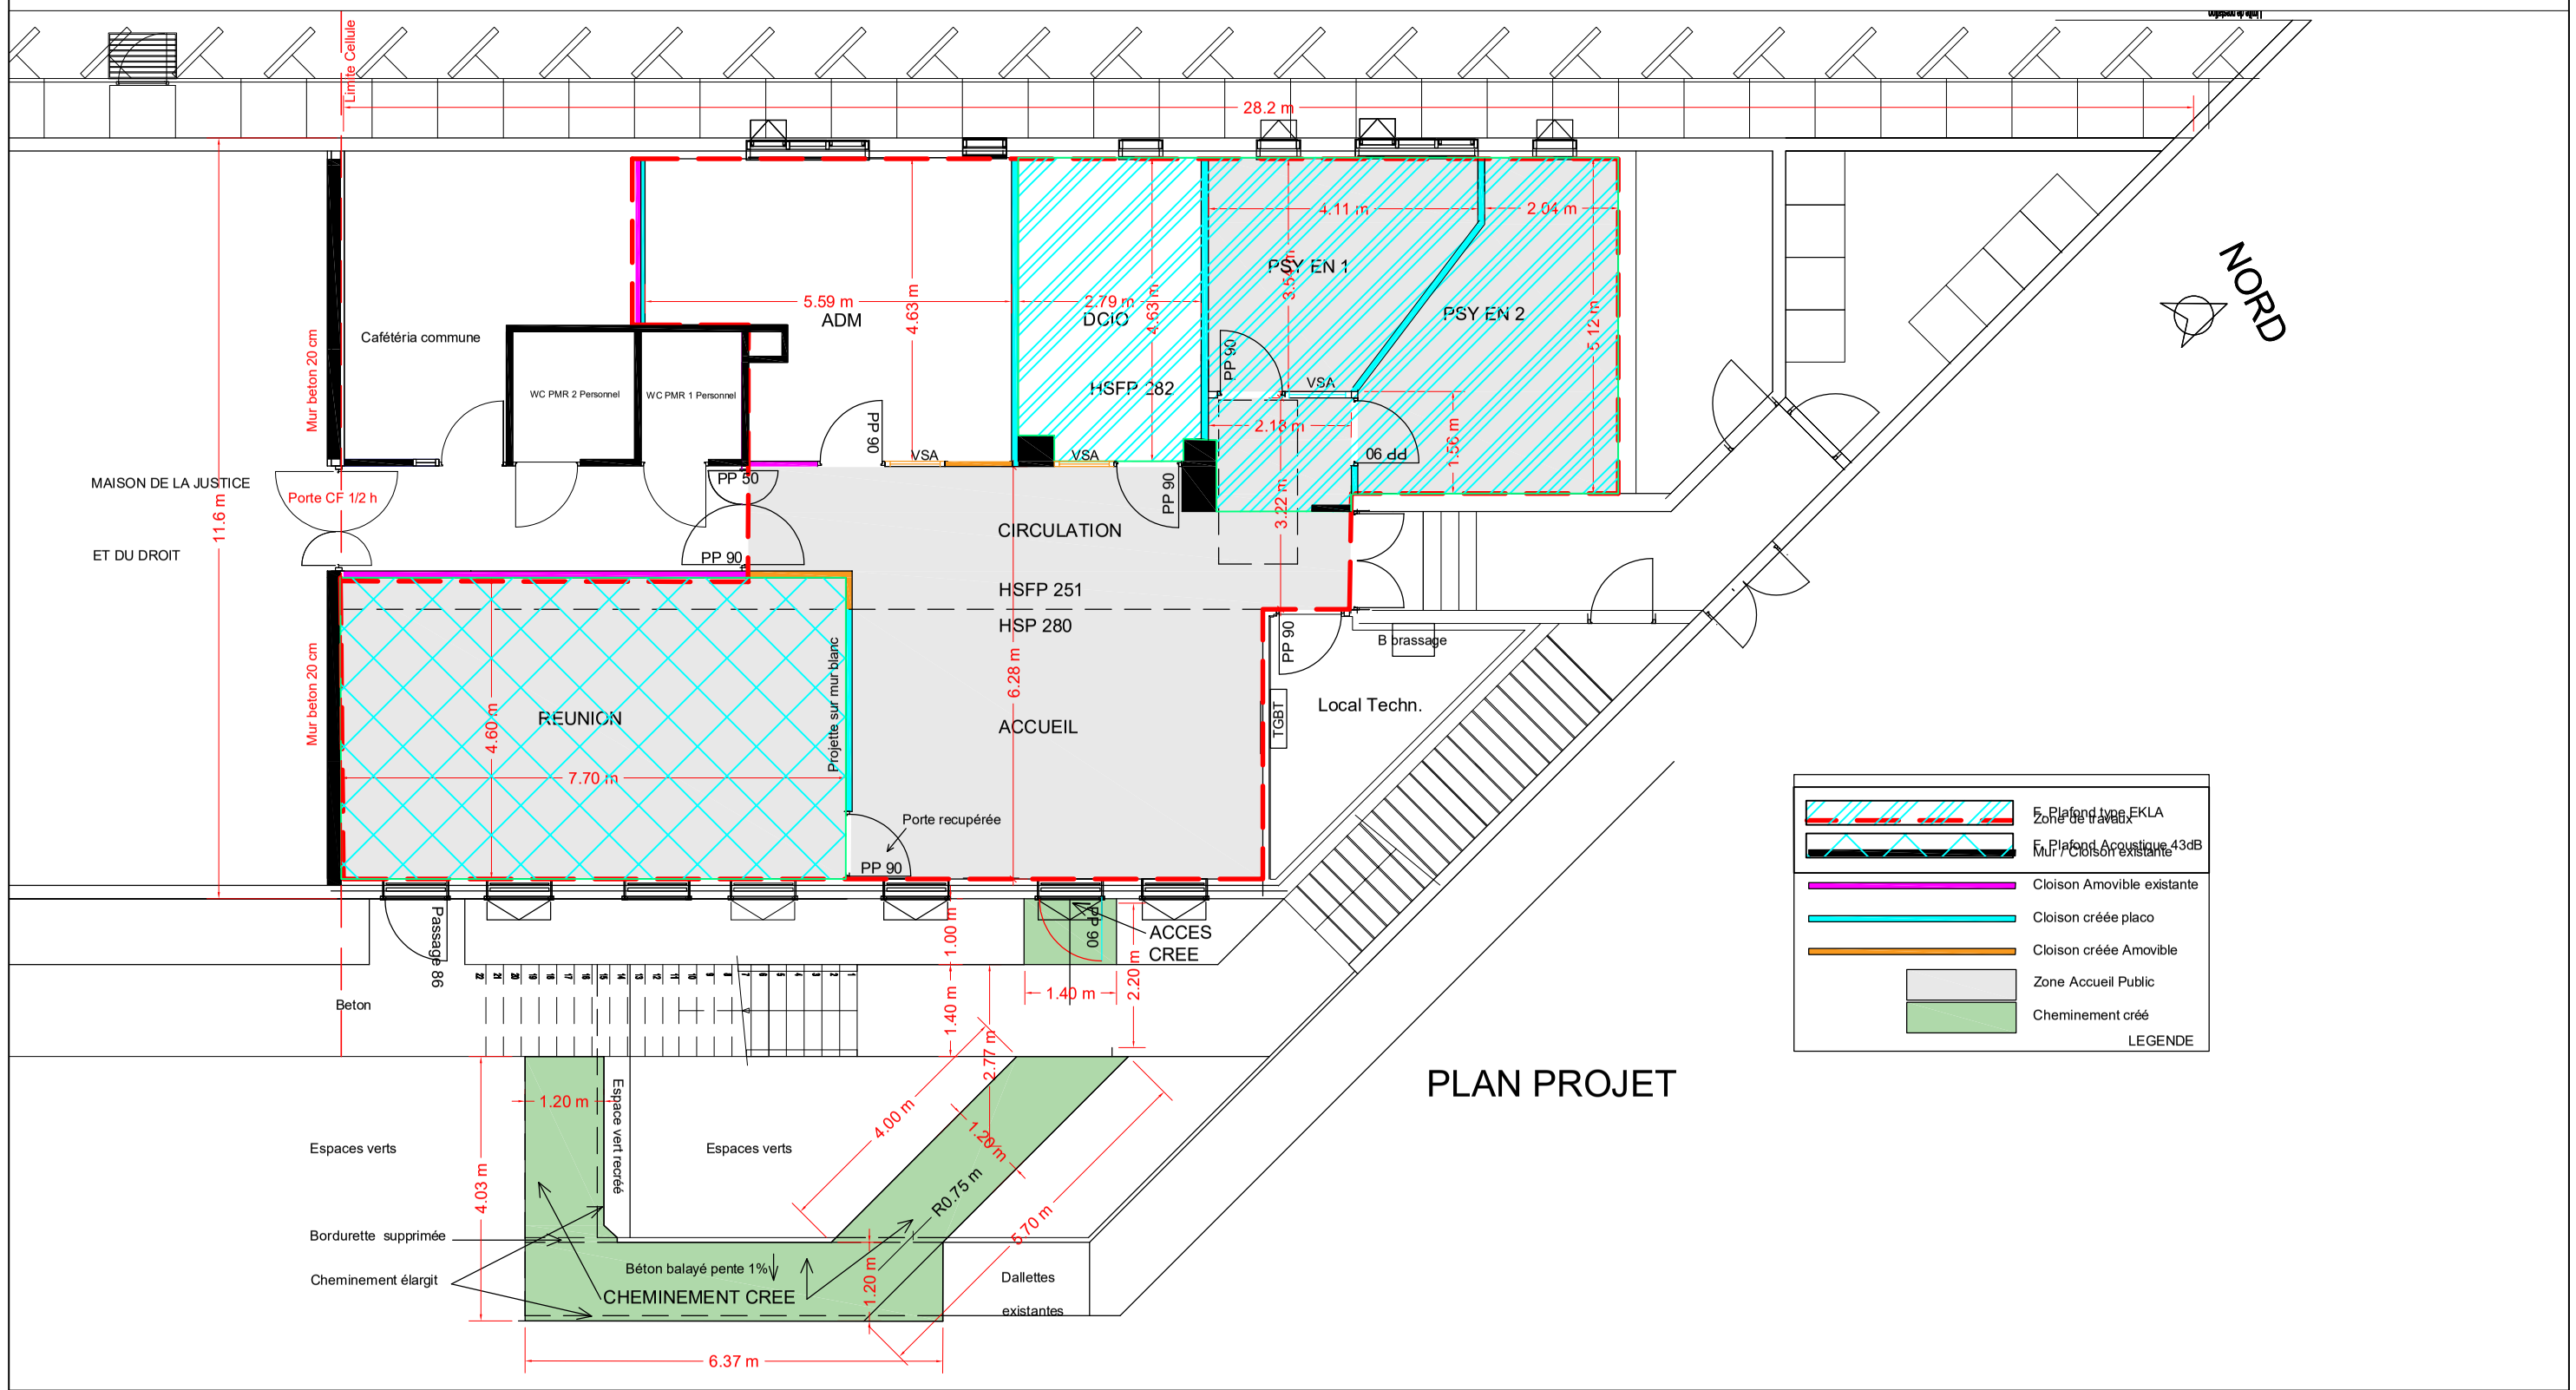

PLAN PROJET

Maître d'Oeuvre

archi MONT D'OR

12 rue des Ecoles
69450 Saint Cyr au Mont d'Or
T : 04 72 53 09 35
architecte69@archi-mont-dor.fr

Maître d'Ouvrage

ACADÉMIE DE LYON
Liberté
Égalité
Fraternité

Affaire: CIO GIVORS

Date : 05/05/2026

PLAN FAUX PLAFONDS

Phase: APD 05

Echelle: 1/100