



C:\Users\Utilisateur\XEFI\VILLEFRANCHE - I.S.B. - ISB0001\ISB - 03_AFFAIRES TRAITÉES\25 1262_ARCHI MONT D'OR CIO GIVORS\DCE\LOT n°03 CVC CIO GIVORS-25 1262_ARCHI MONT D'OR-Index A.dwg

Maître d'ouvrage :

CIO Givors
6 rue Jacques Prévert
69700 GIVORS




Bureau d'études :



ZA les Haies
69480 Morancé
Tel: 04-72-51-20-02

ARCHITECTE



12 Rue des Écoles, 69450
Saint-Cyr-au-Mont-d'Or

-

-

-

Titre du Document :

PLAN IMPLANTATION LOT N°03 CVC
ET PLOMBERIE

Titre du Projet :

réaménagement des espaces intérieurs
et de l'entrée du cio givors

Le Site

Site : CIO de Givors
Numéro : -
Adresse du site : 6 Rue Jacques Prévert - 69700 GIVORS

Le document

Format : A3
Echelle : -
Emetteur : ISB
Auteur : Utilisateur
Imprimé le : Mars 2026
Nom du fichier: DCE LOT N°03 CVC CIO GIVORS-25 1262_ARCHI MONT D'OR-Index A.dwg

Phase :

DCE

Lot :




LOT 03






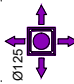
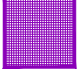
Page :






00 / 04









Indice :









A


CIO GIVORS		LEGENDE - LOT CVC - PLOMBERIE
		Réseau de gaine d'extraction
		Entrée d'air neuf
		Bouche d'extraction

CIO GIVORS		LEGENDE - LOT CVC-PLOMBERIE
		Réseau eau chauffage - 4 tubes
		Gainable - 4 tubes
		Gaine souple de soufflage
		Grille de soufflage
		Télécommande
		Bouche de soufflage
		grille de reprise

CIO GIVORS		LEGENDE - LOT CFO & Cfa "Incendie"
		Alarme Incendie type 4 - sur secteur
		Arrêt d'urgence électrique
		Déclencheur Manuel Incendie
		Sirène Incendie
		Extincteur


CIO GIVORS		LEGENDE - LOT CFO & Cfa "Eclairage"
		Pavé fluo - 4 tubes
		Dalle led Gradable
		Downlight fluo compact
		Downlight led
		Commande éclairages - 1 Modules
		Commande éclairages - 2 Modules
		BAES en plafond
		BAES murale

CIO GIVORS		LEGENDE - LOT CFO & Cfa "Prises"
		Prise RJ 45
		Prise Courants fort 230V
		Horloge
		Tableau Général Basse Tension
		Baie Informatique
		Répartiteur Général Téléphonique
		Alimentation 230V
		Commande électrique store

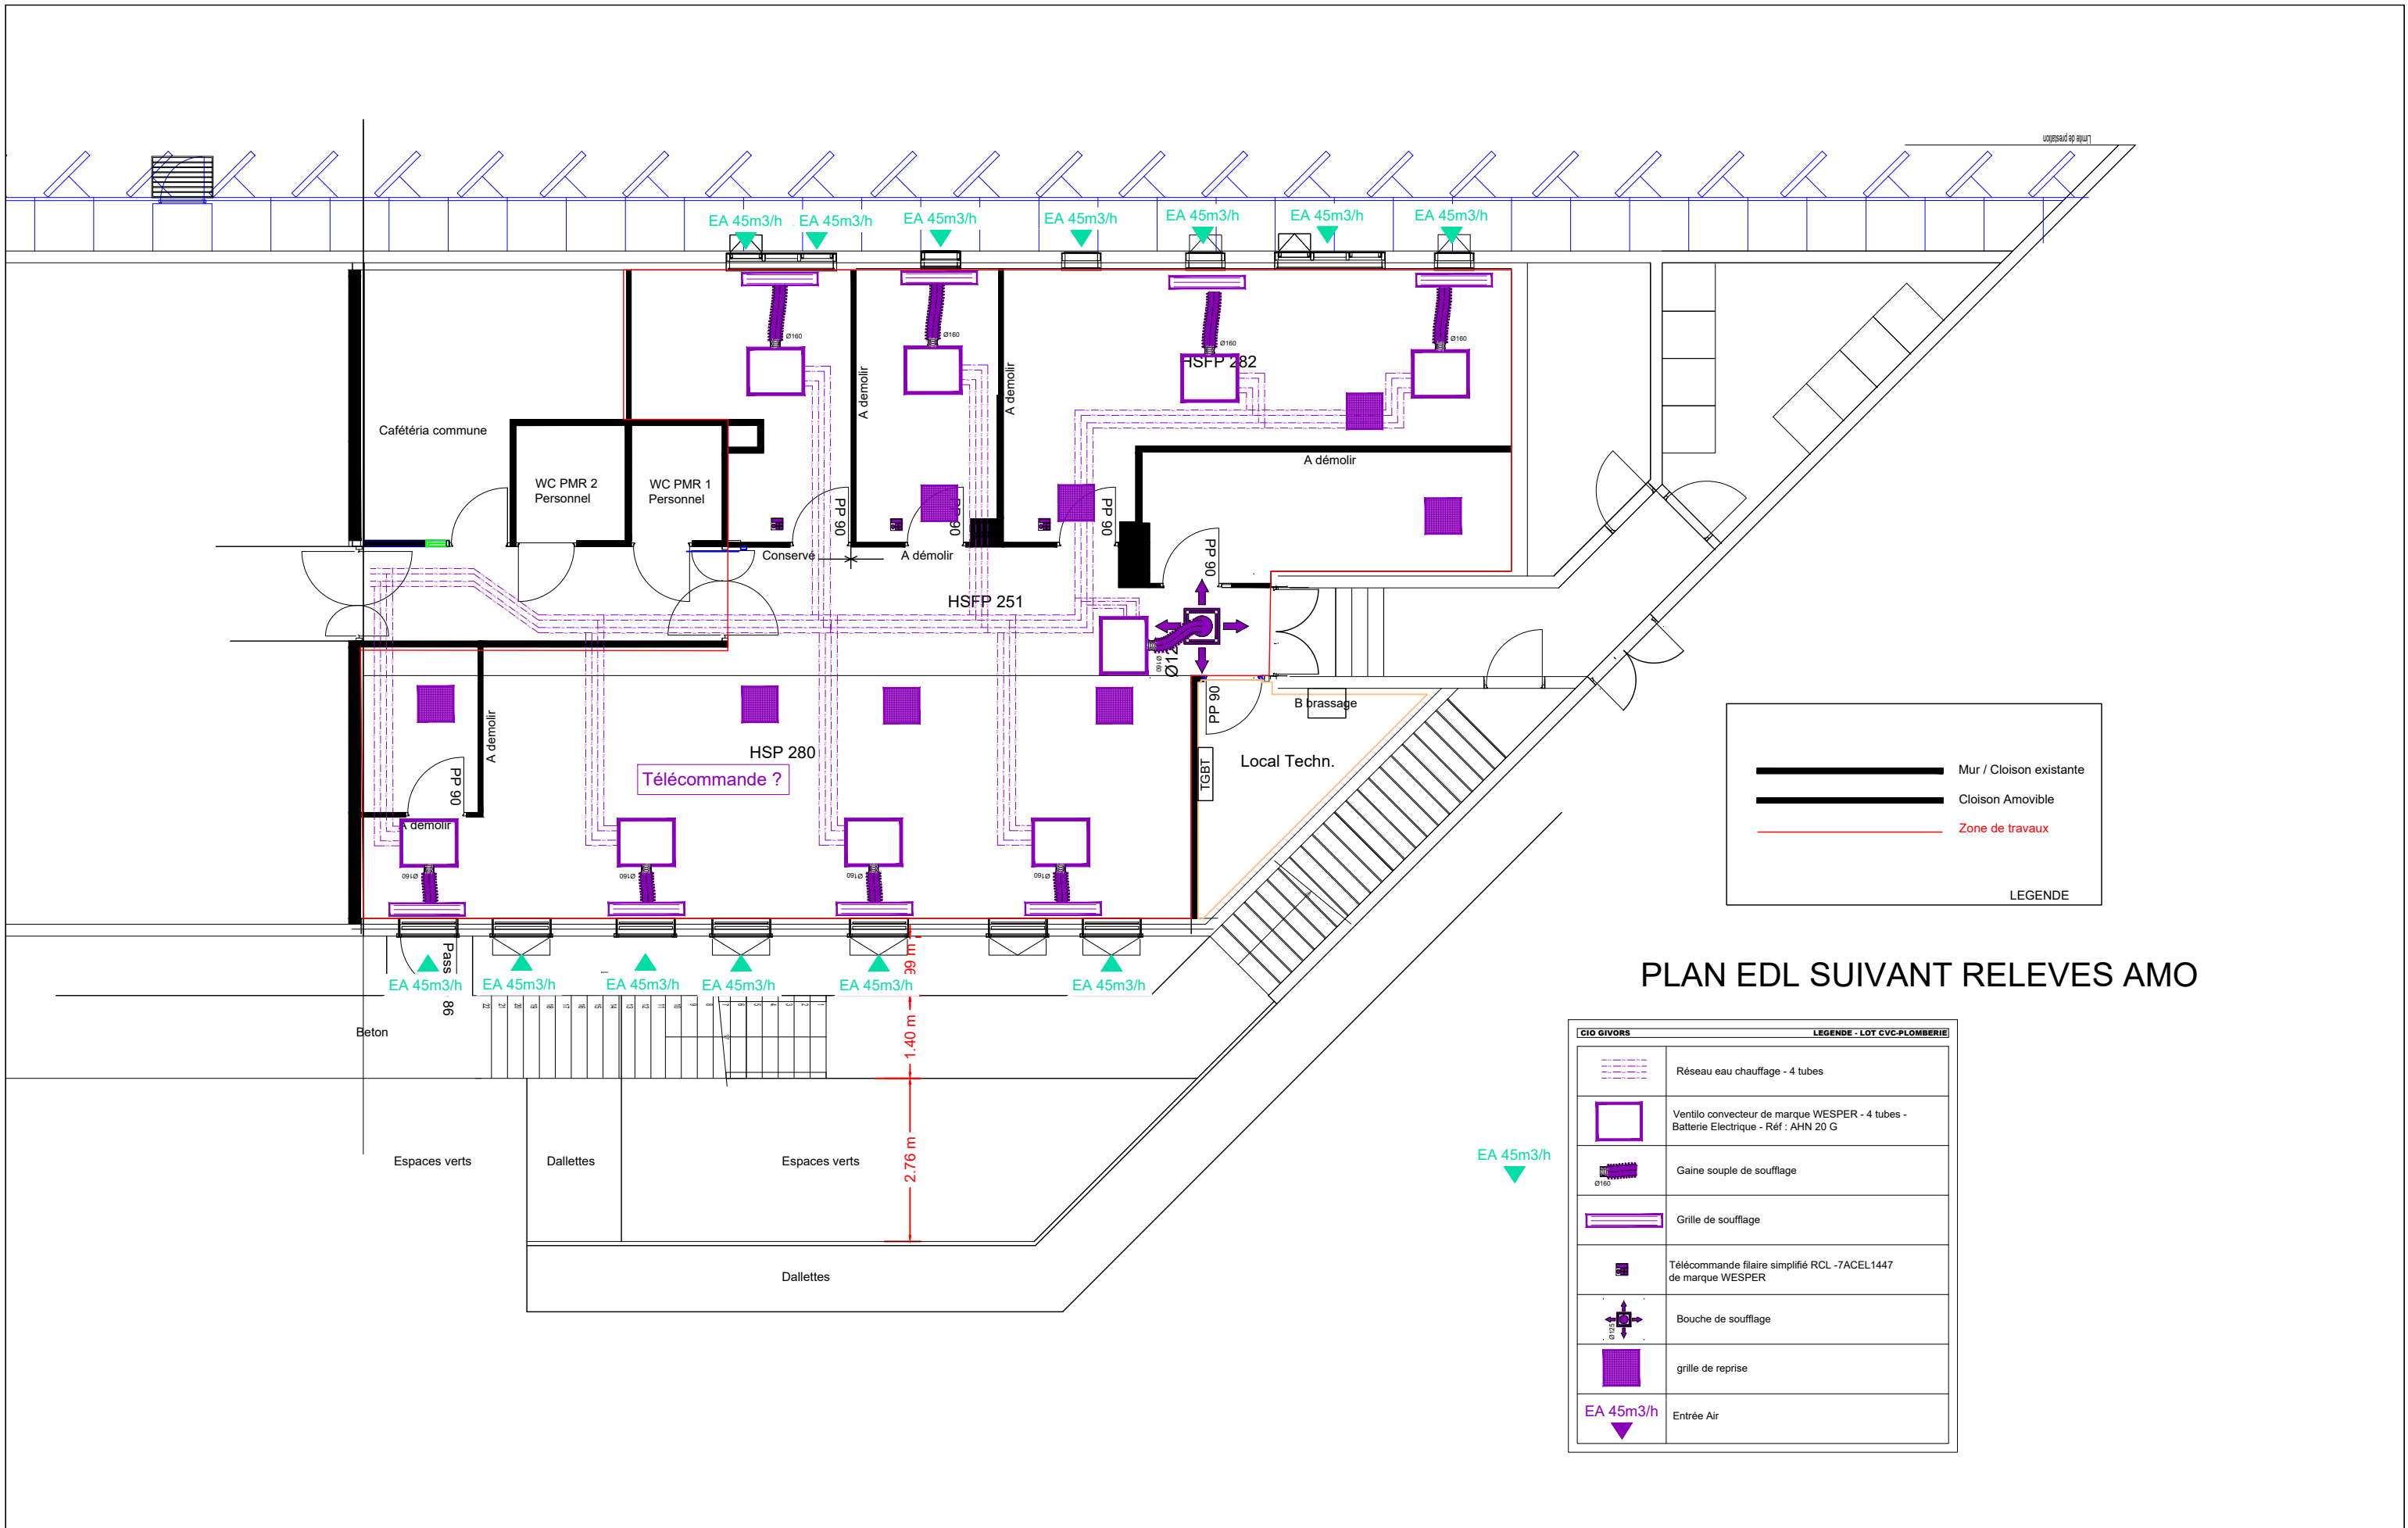


PLAN EDL SUIVANT RELEVES AMO

CIO GIVORS		LEGENDE - LOT CVC-PLOMBERIE	
	Réseau eau chauffage - 4 tubes		Ventilo convecteur de marque WESPER - 4 tubes - Batterie Electrique - Réf : AHN 20 G
	Gaine souple de soufflage		Grille de soufflage
	Télécommande filaire simplifié RCL -7ACEL1447 de marque WESPER		Bouche de soufflage
	grille de reprise		Entrée Air

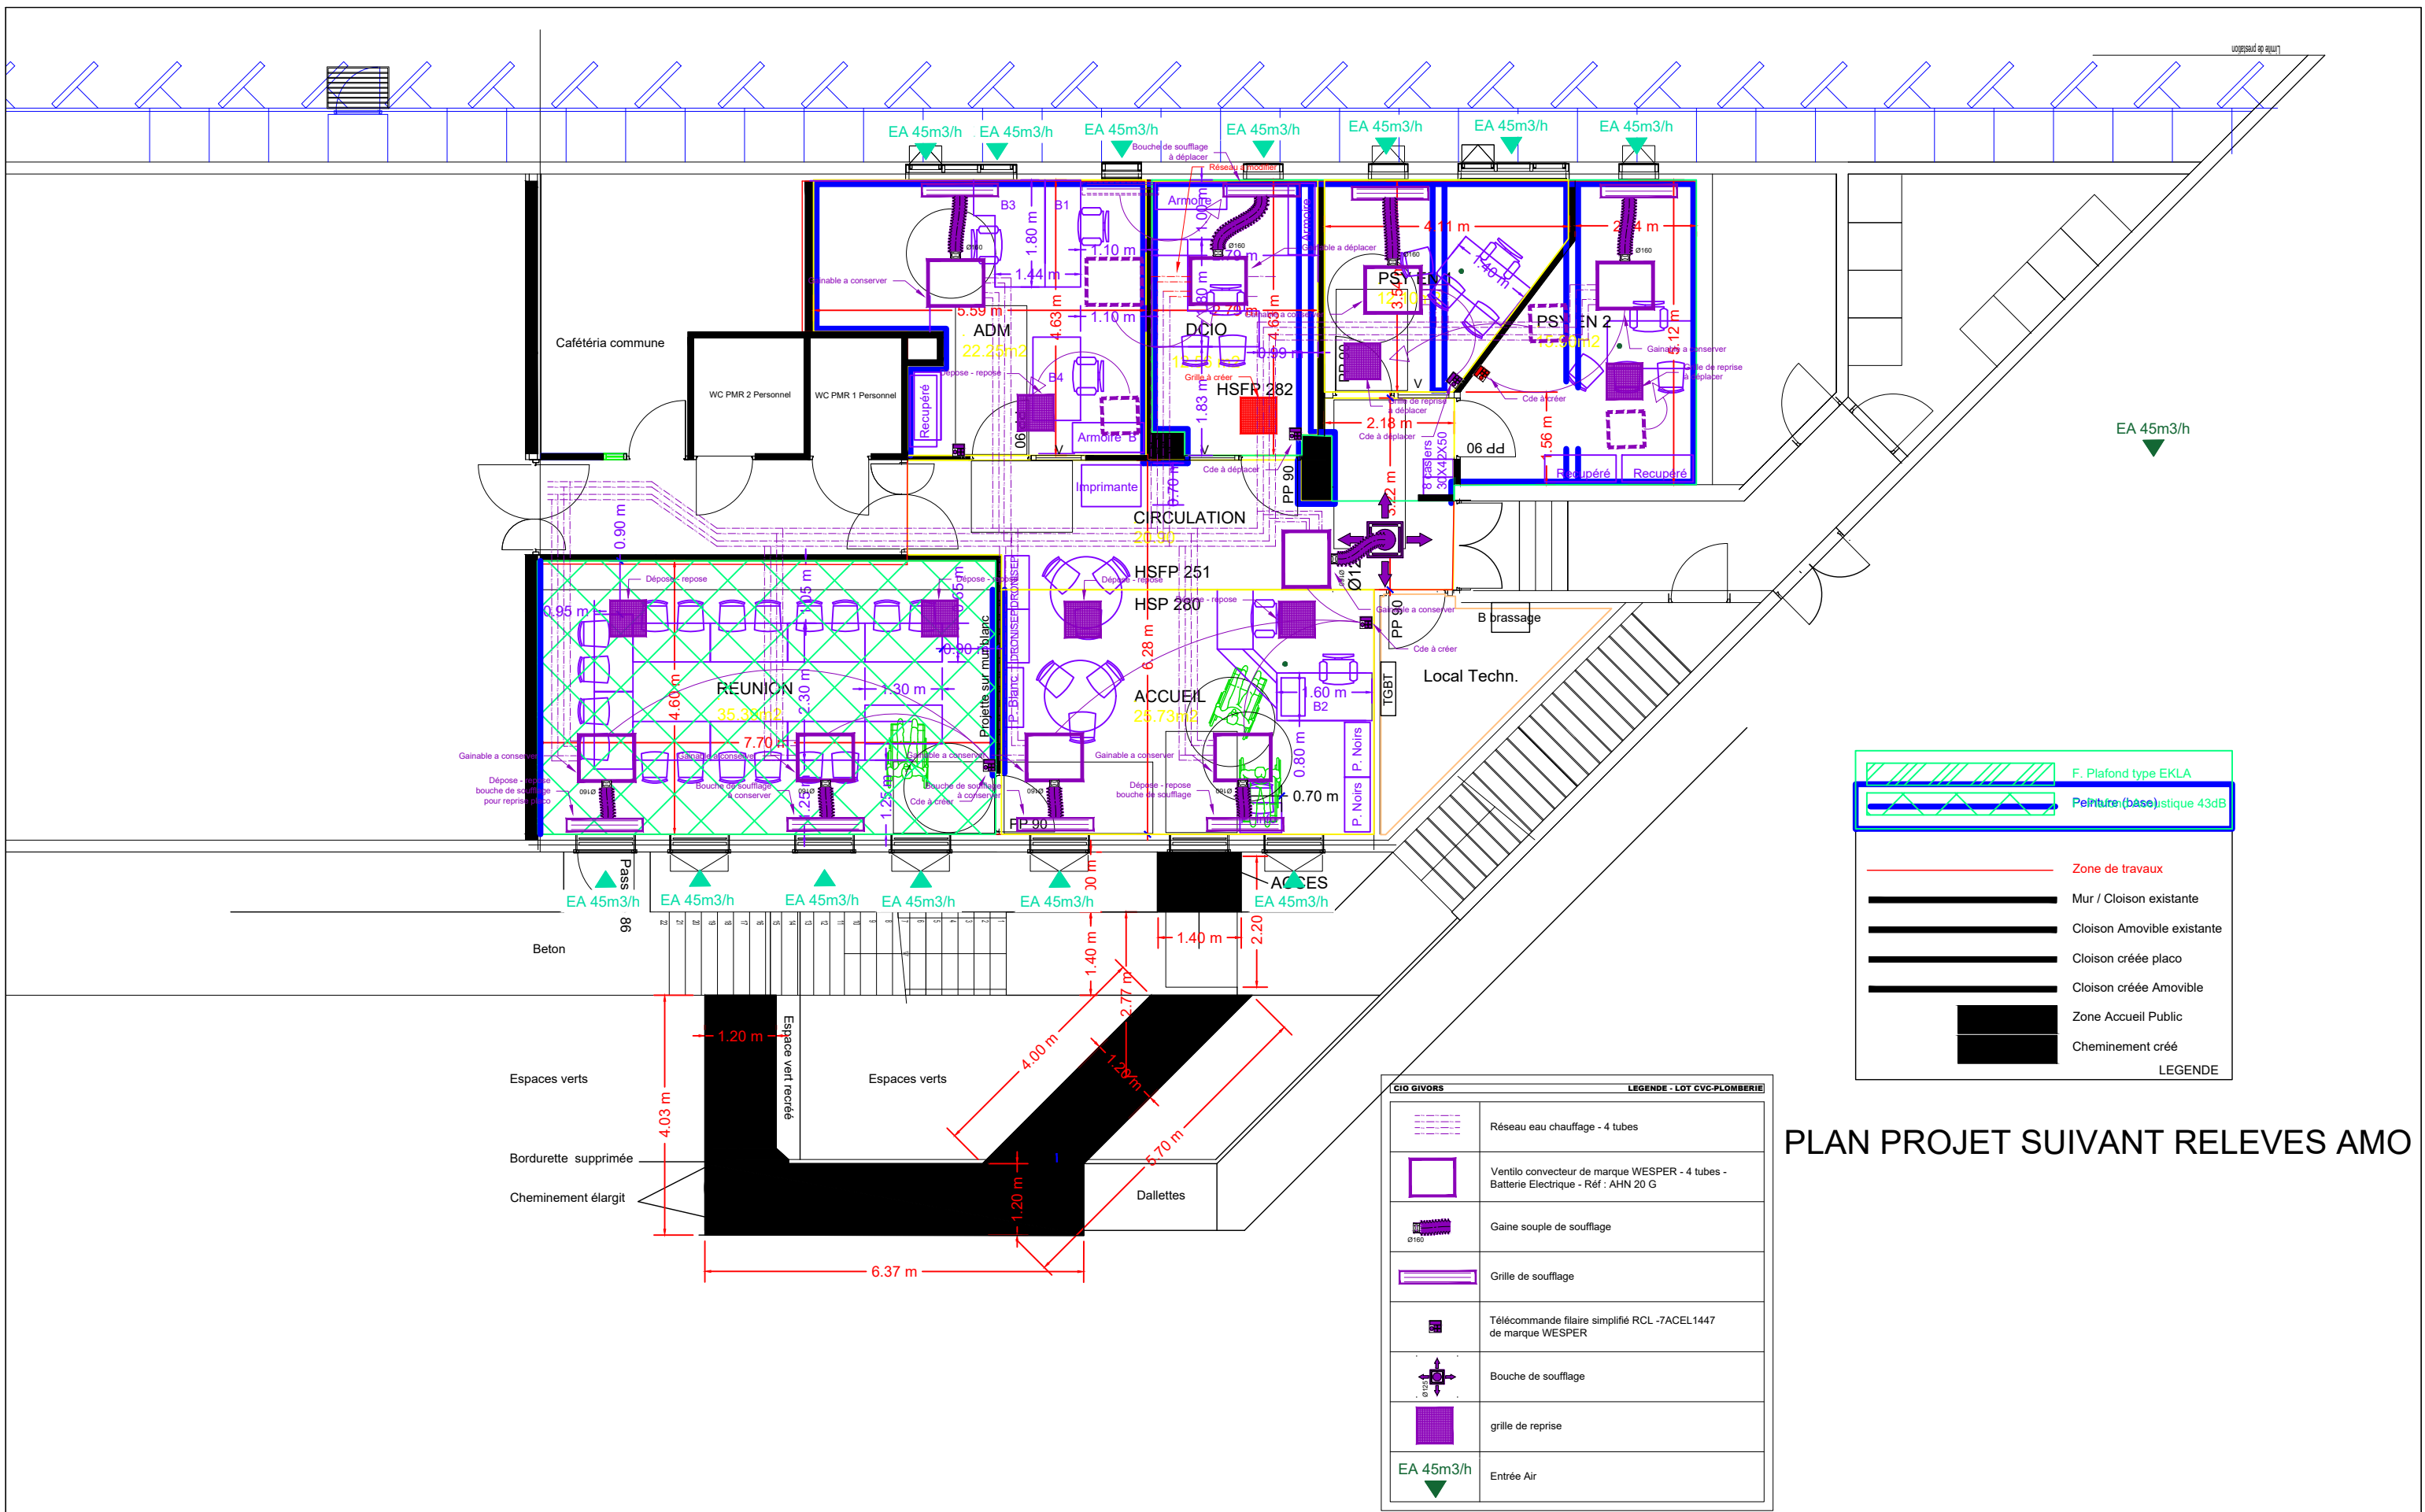

PLAN PROJET SUIVANT RELEVES AMO

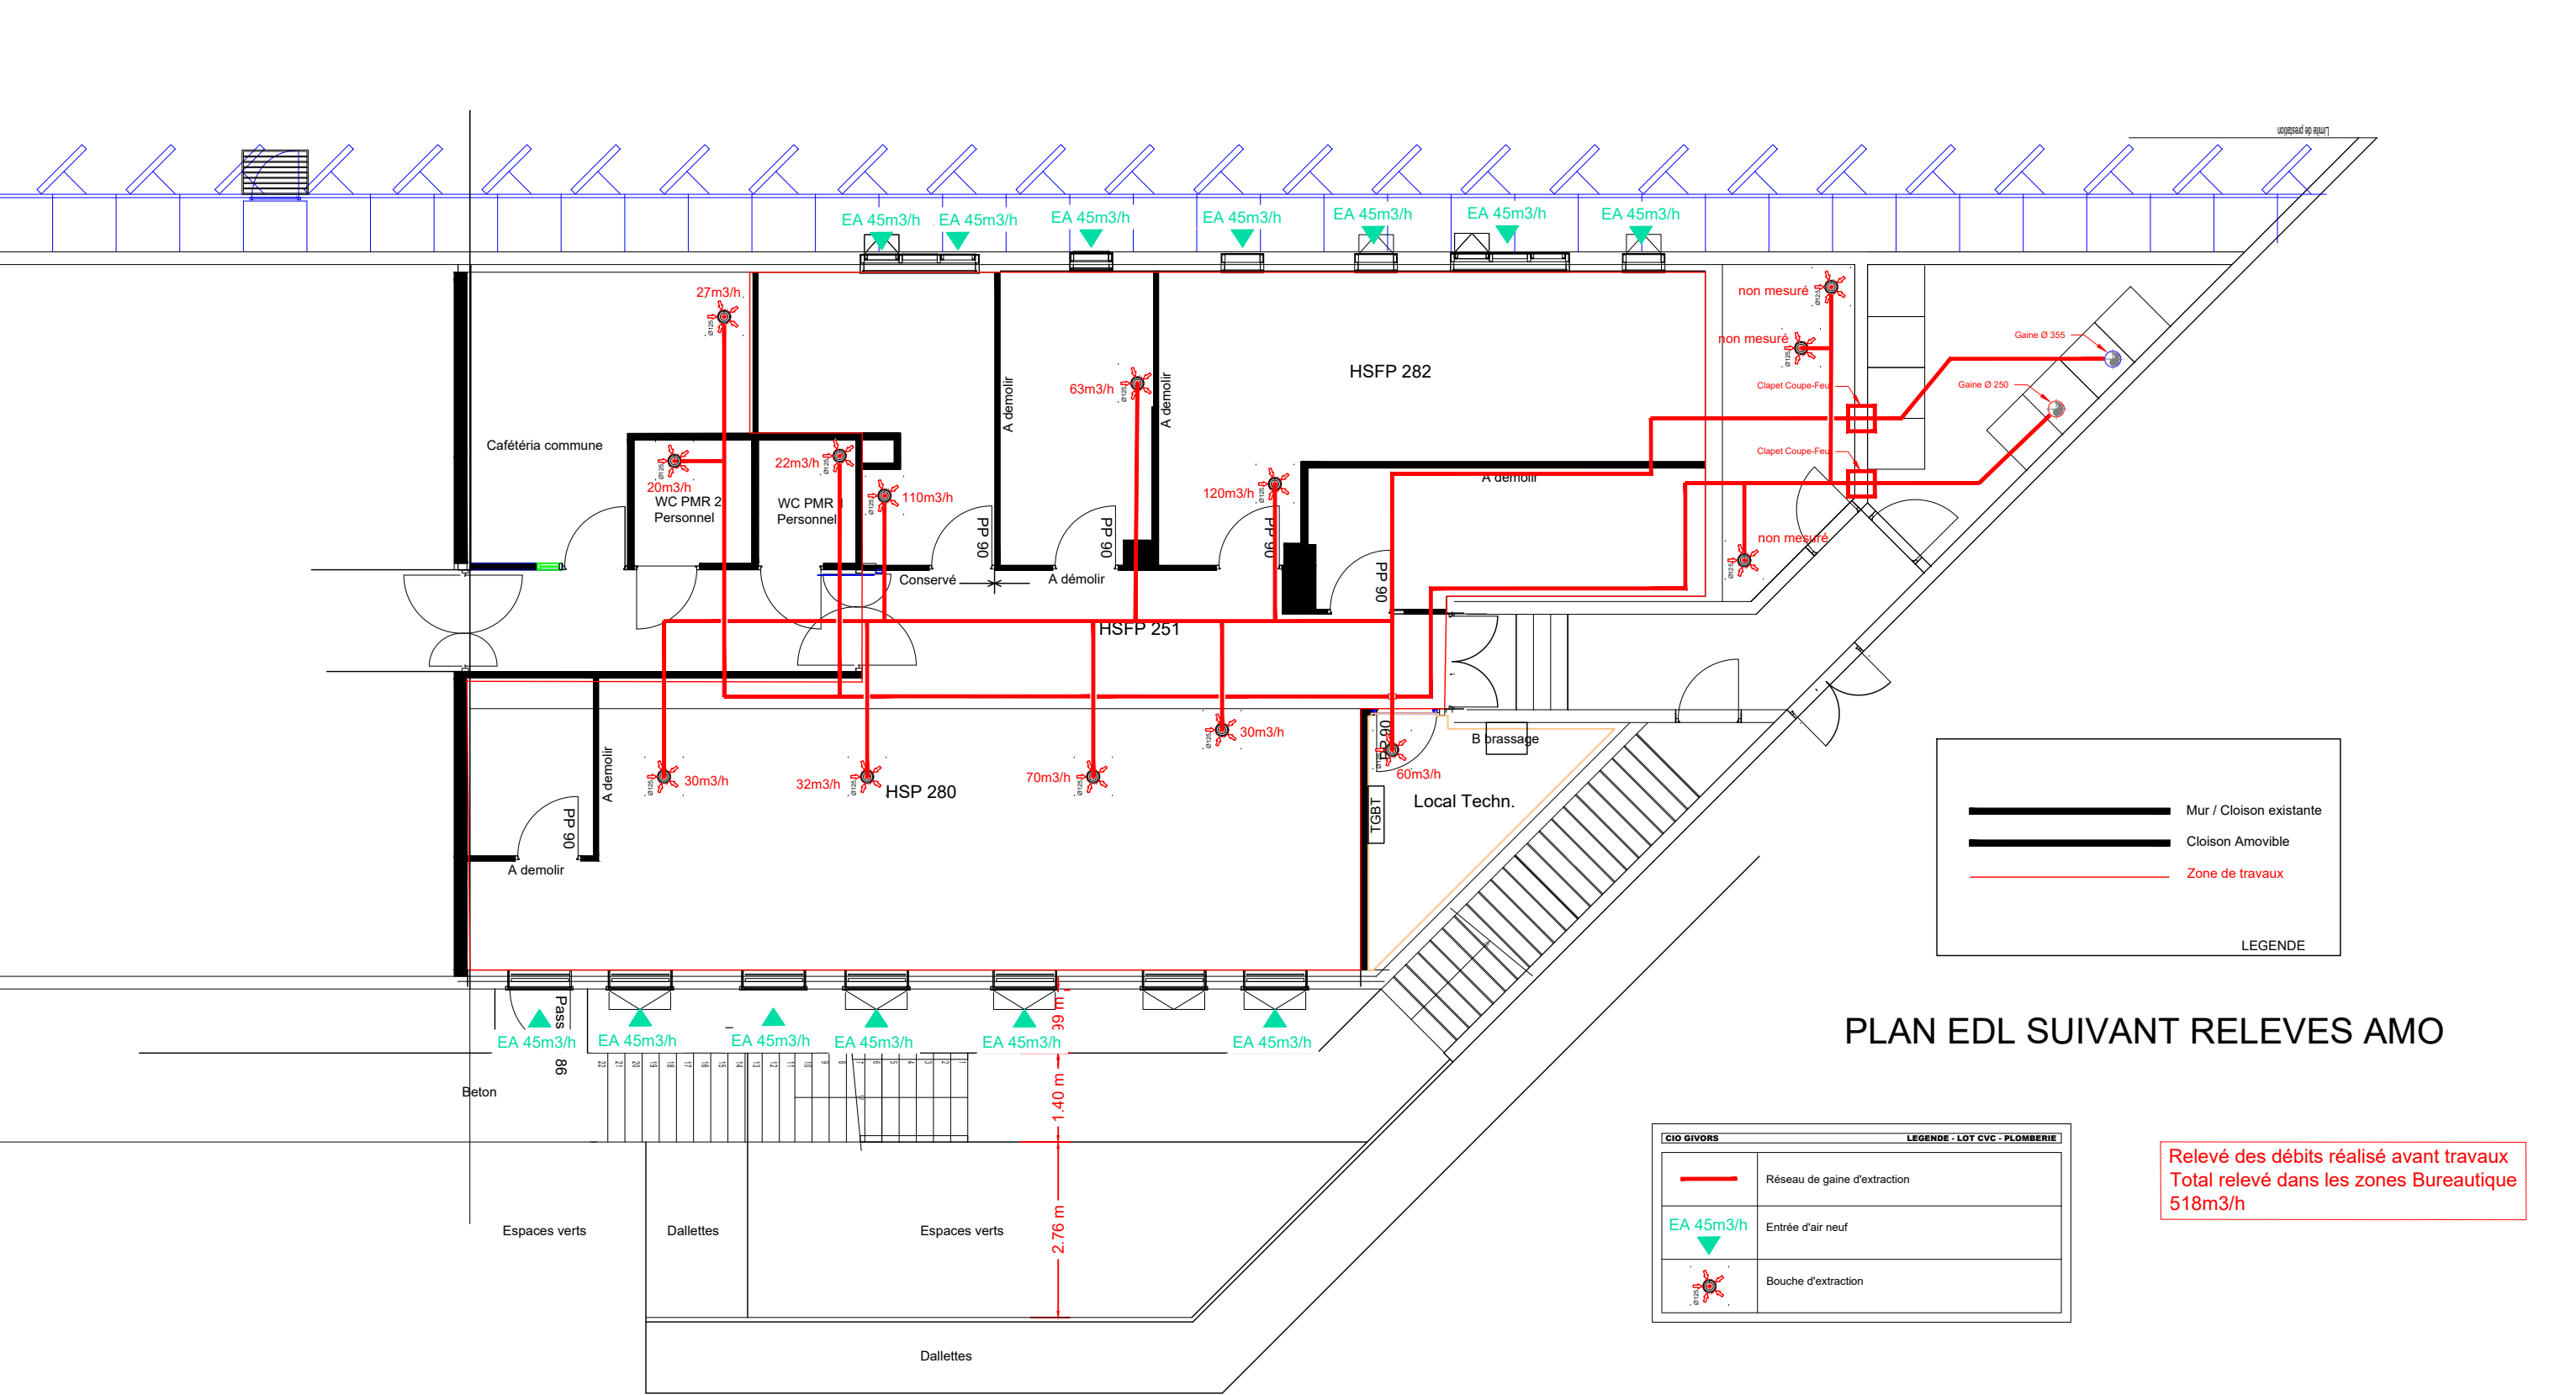

Mur / Cloison existante

Cloison Amovible

Zone de travaux

LEGENDE


PLAN EDL SUIVANT RELEVES AMO

CIO GIVORS

LEGENDE - LOT CVC - PLOMBERIE

<div></div>	Réseau de gaine d'extraction
<div>EA 45m³/h</div>	Entrée d'air neuf
<div></div>	Bouche d'extraction

Relevé des débits réalisé avant travaux
Total relevé dans les zones Bureauitique
518m³/h

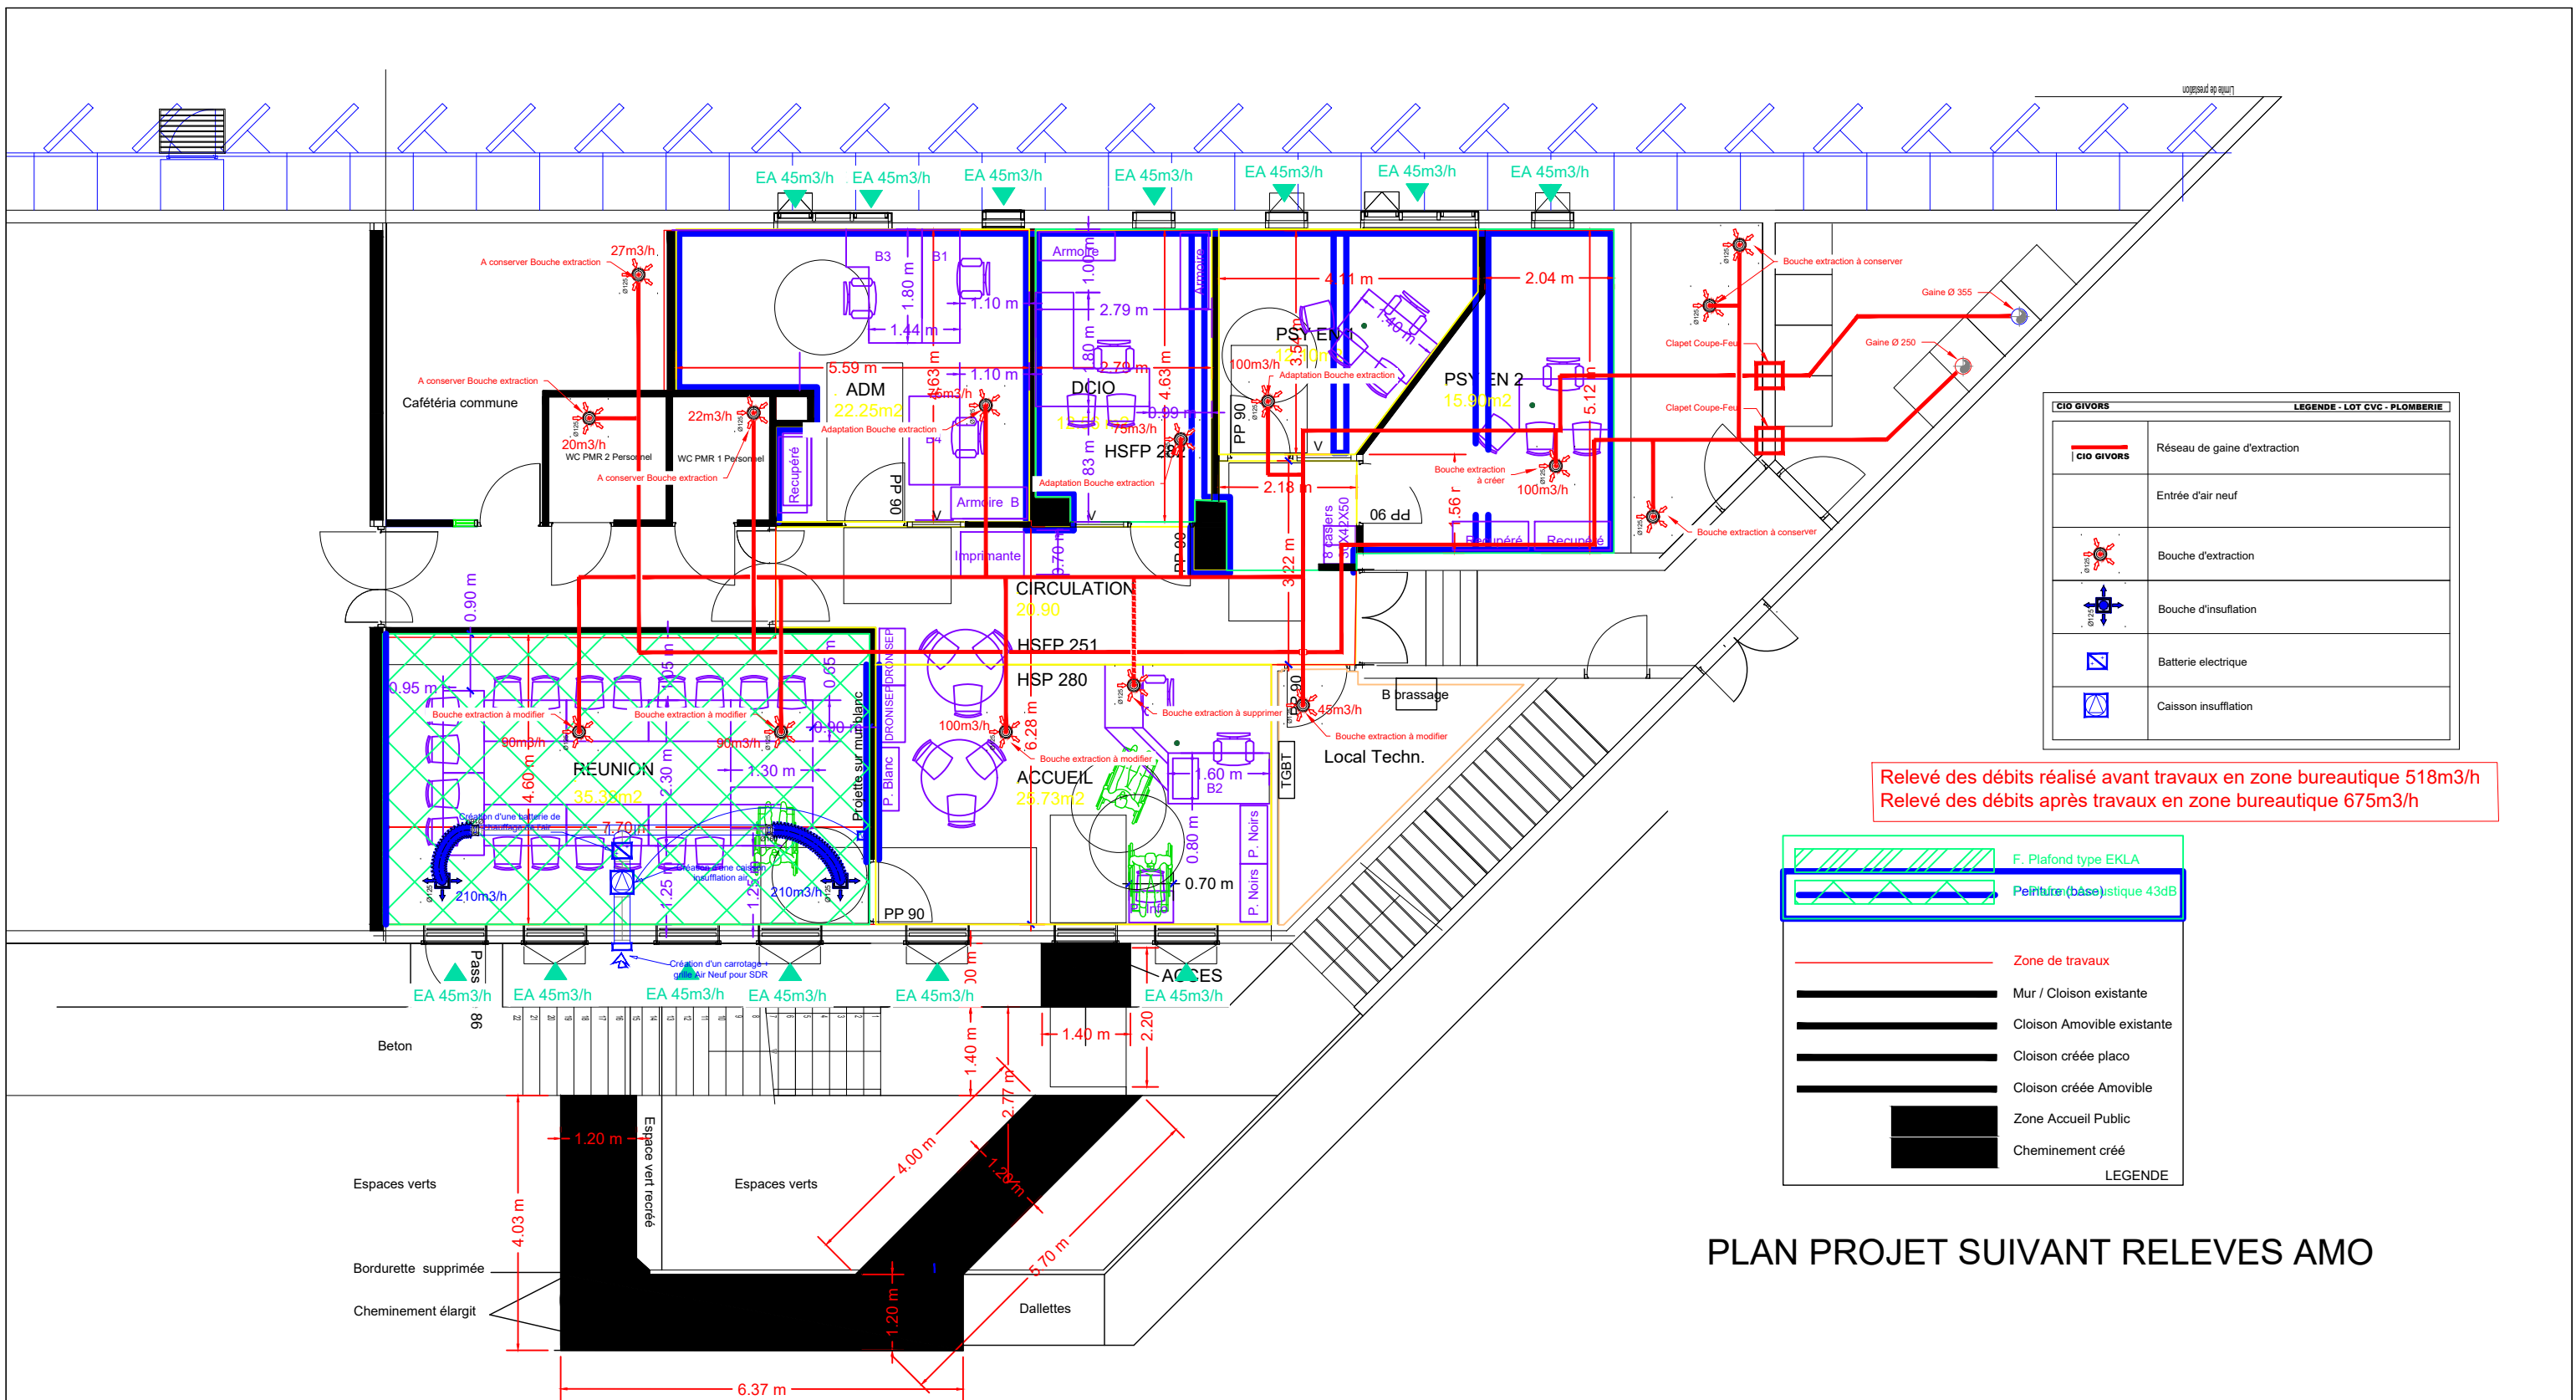

PLAN PROJET SUIVANT RELEVES AMO