

C O M M U N E D E O R X

MAITRE D'OUVRAGE

SYNDICAT MIXTE POUR L'AMENAGEMENT ET LA GESTION
DU MARAIS D'ORX

CONSEIL GENERAL IMMEUBLE PLANTE
40 011 MONT DE MARSAN

**PROJET DE REHABILITATION
DE LA FERME « LACOSTE »**

DOMAINE DU MARAIS D' ORX
MAISONS SABLES, LACOSTE et JUNCA
40230 ORX

PROJET

N°1 DOSSIER ETAT DES LIEUX

DATE : 01.10.2002

ÉCHELLE : 1/100

AFFAIRE N° 02124


MODIFICATIONS :

THIERRY GIRAULT ARCHITECTE D.P.L.G.

BICHA 40390 ST MARTIN DE SEIGNANX . Tél.: 05.59.25.47.75. Fax: 05.59.59.05.71. e-mail : thierry.girault@wanadoo.fr
32 QUAI GALUPERIE 64 100 BAYONNE


JEAN AGUERRE ECONOMISTE

2 , ALLEE DU BORN ST MARTIN DE SEIGNANX. Tél. : 05.59.56.13.46. Fax : 05.59.56.13.52

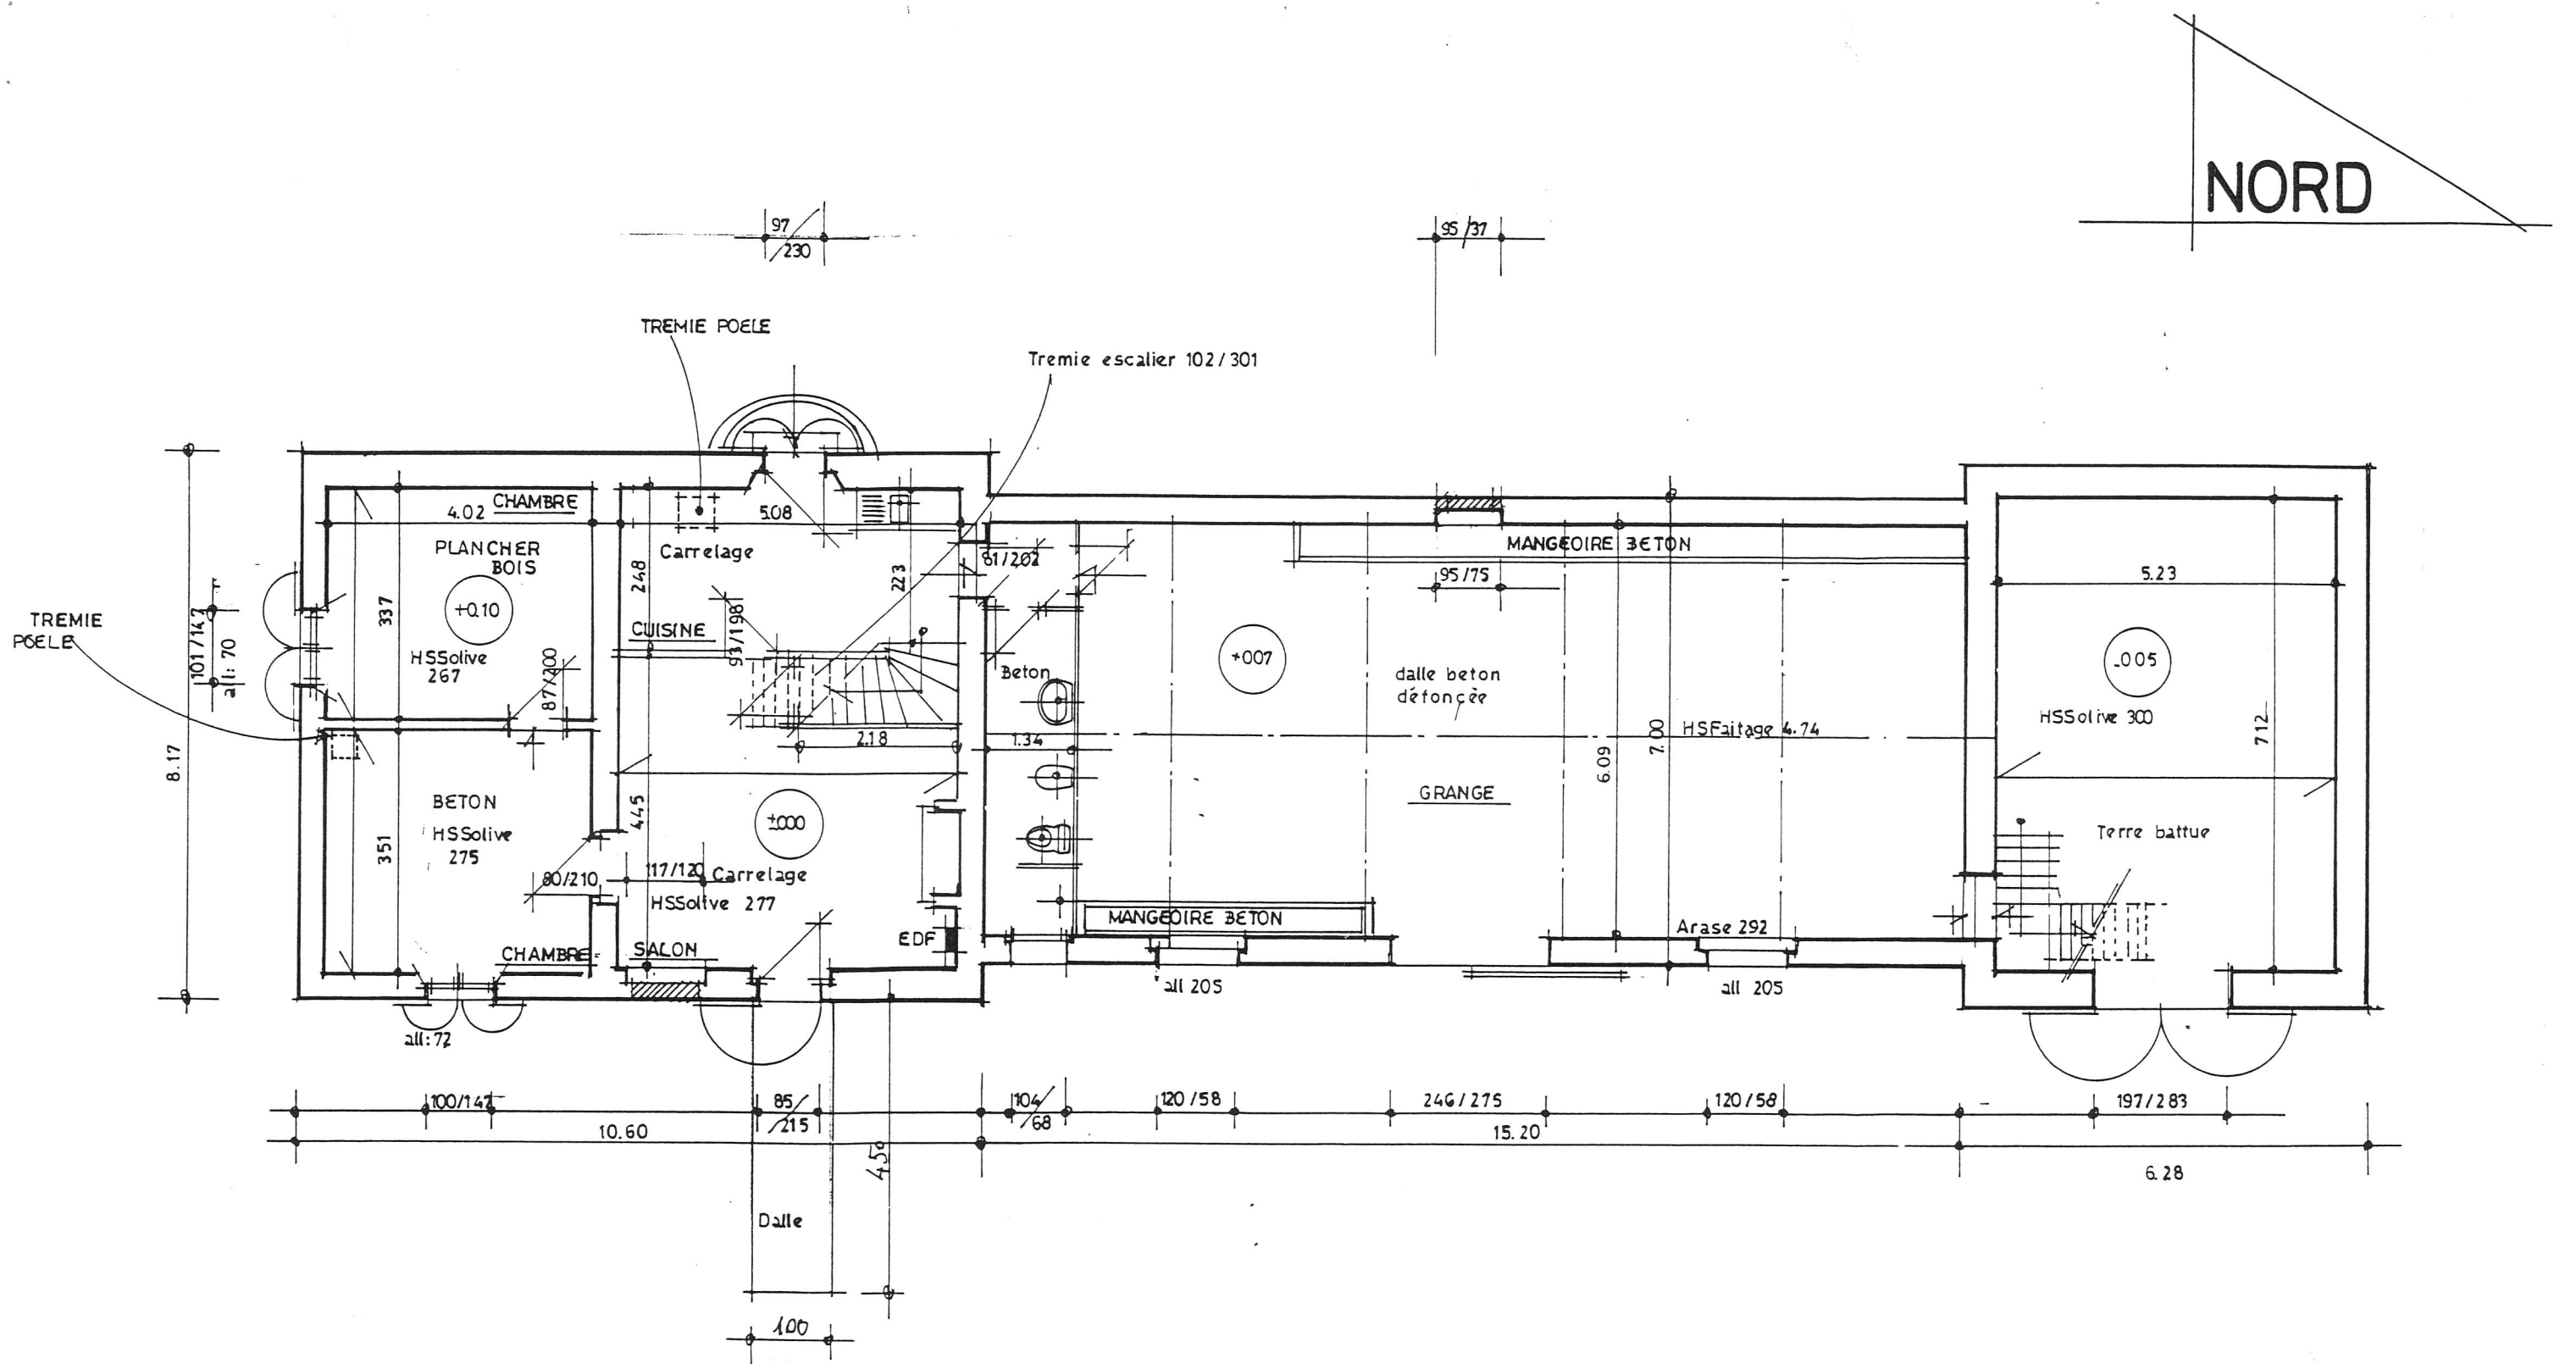


DOSSIER ETAT DES LIEUX
PLAN REZ DE CHAUSSEE
ECHELLE 1/100

NORD

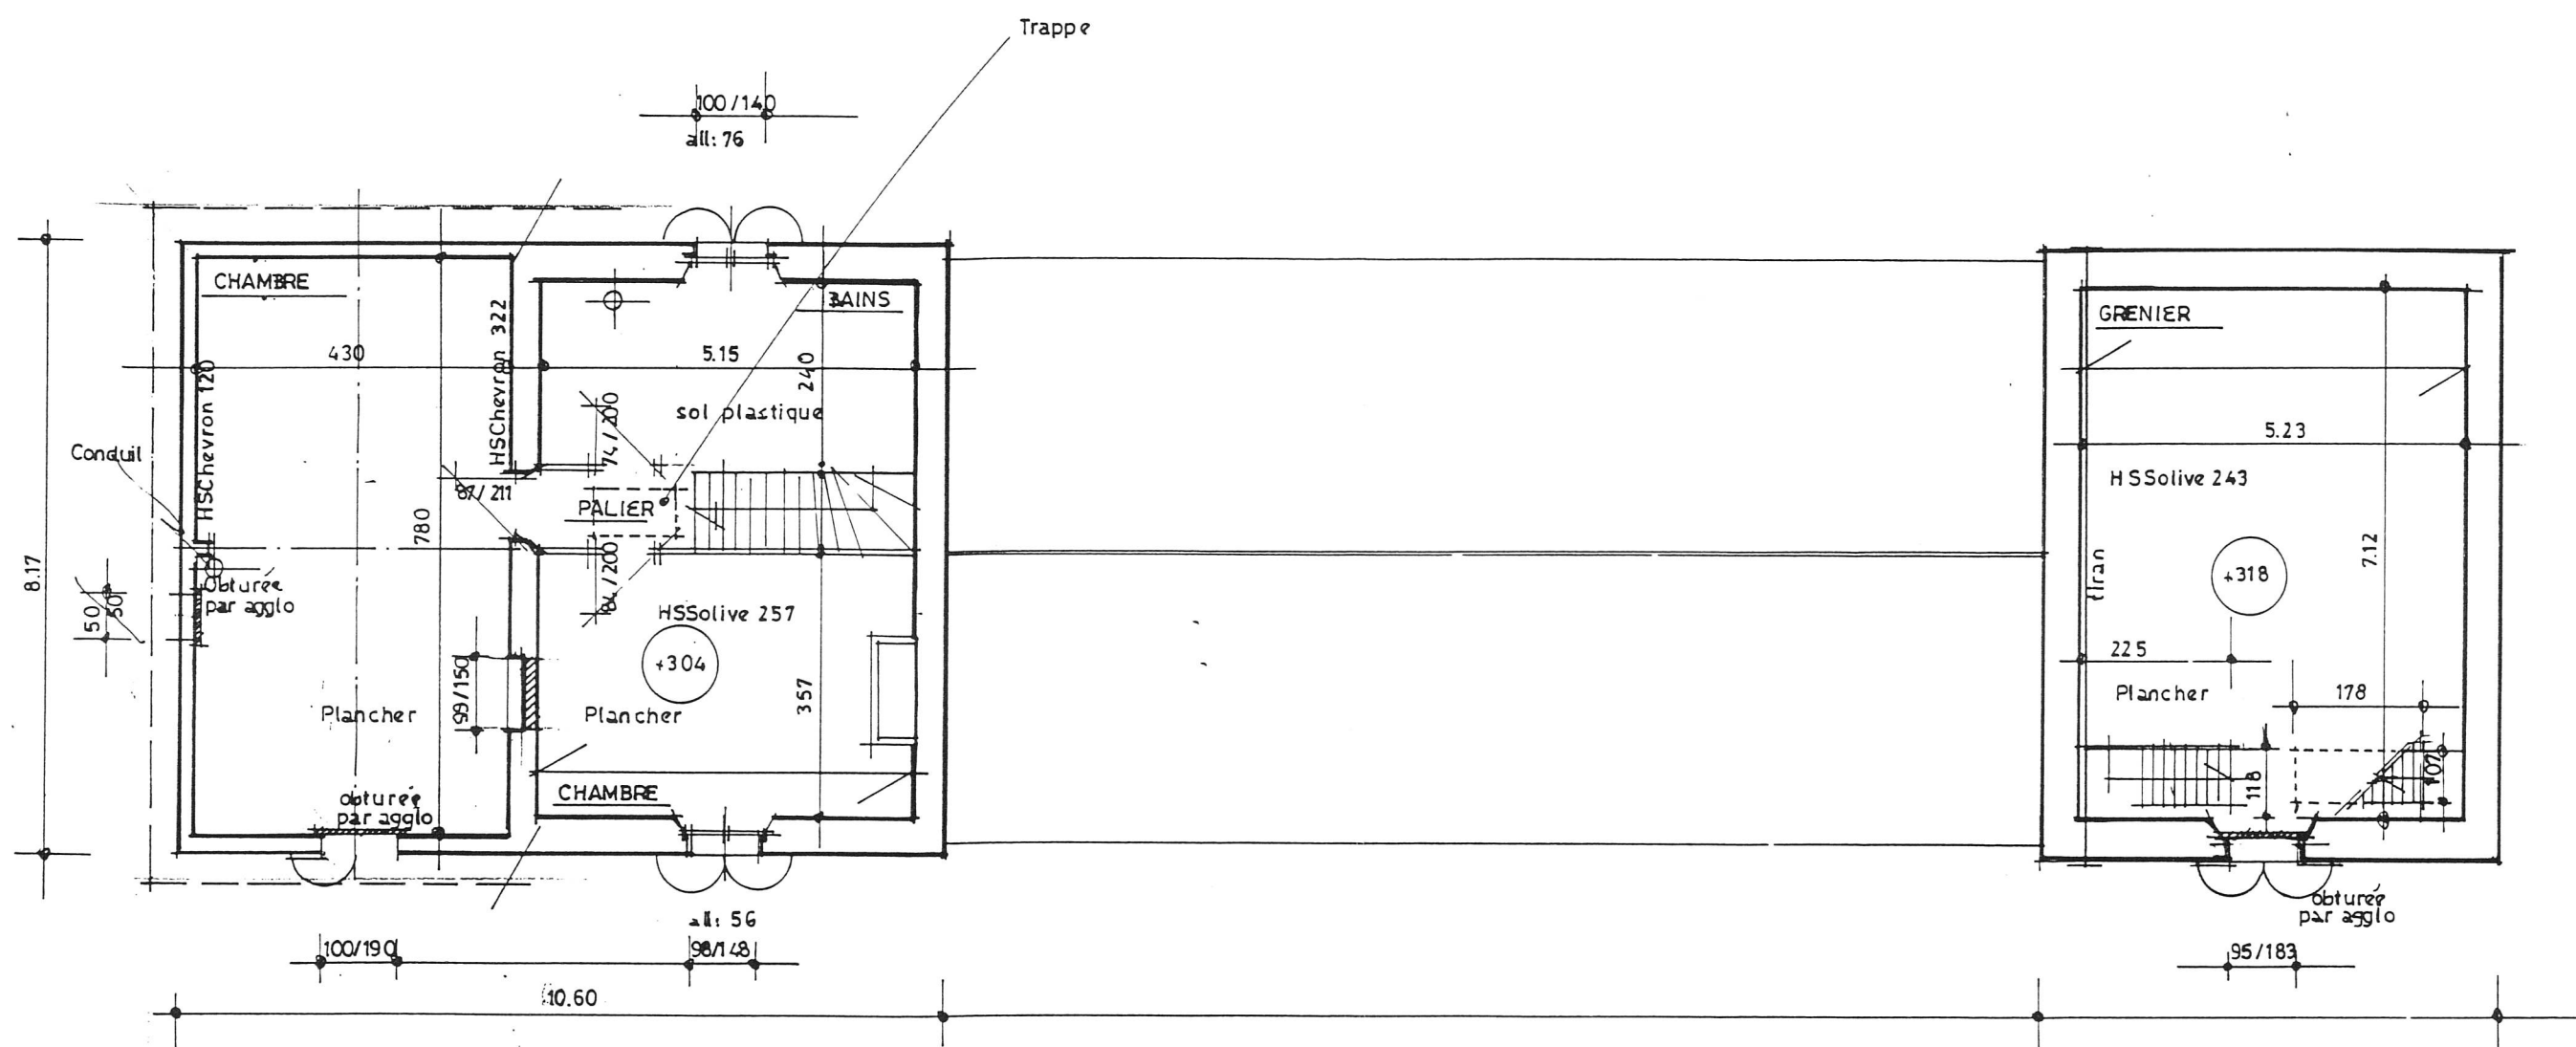


DOSSIER ETAT DES LIEUX
PLAN ETAGE ECHELLE 1/100

NORD

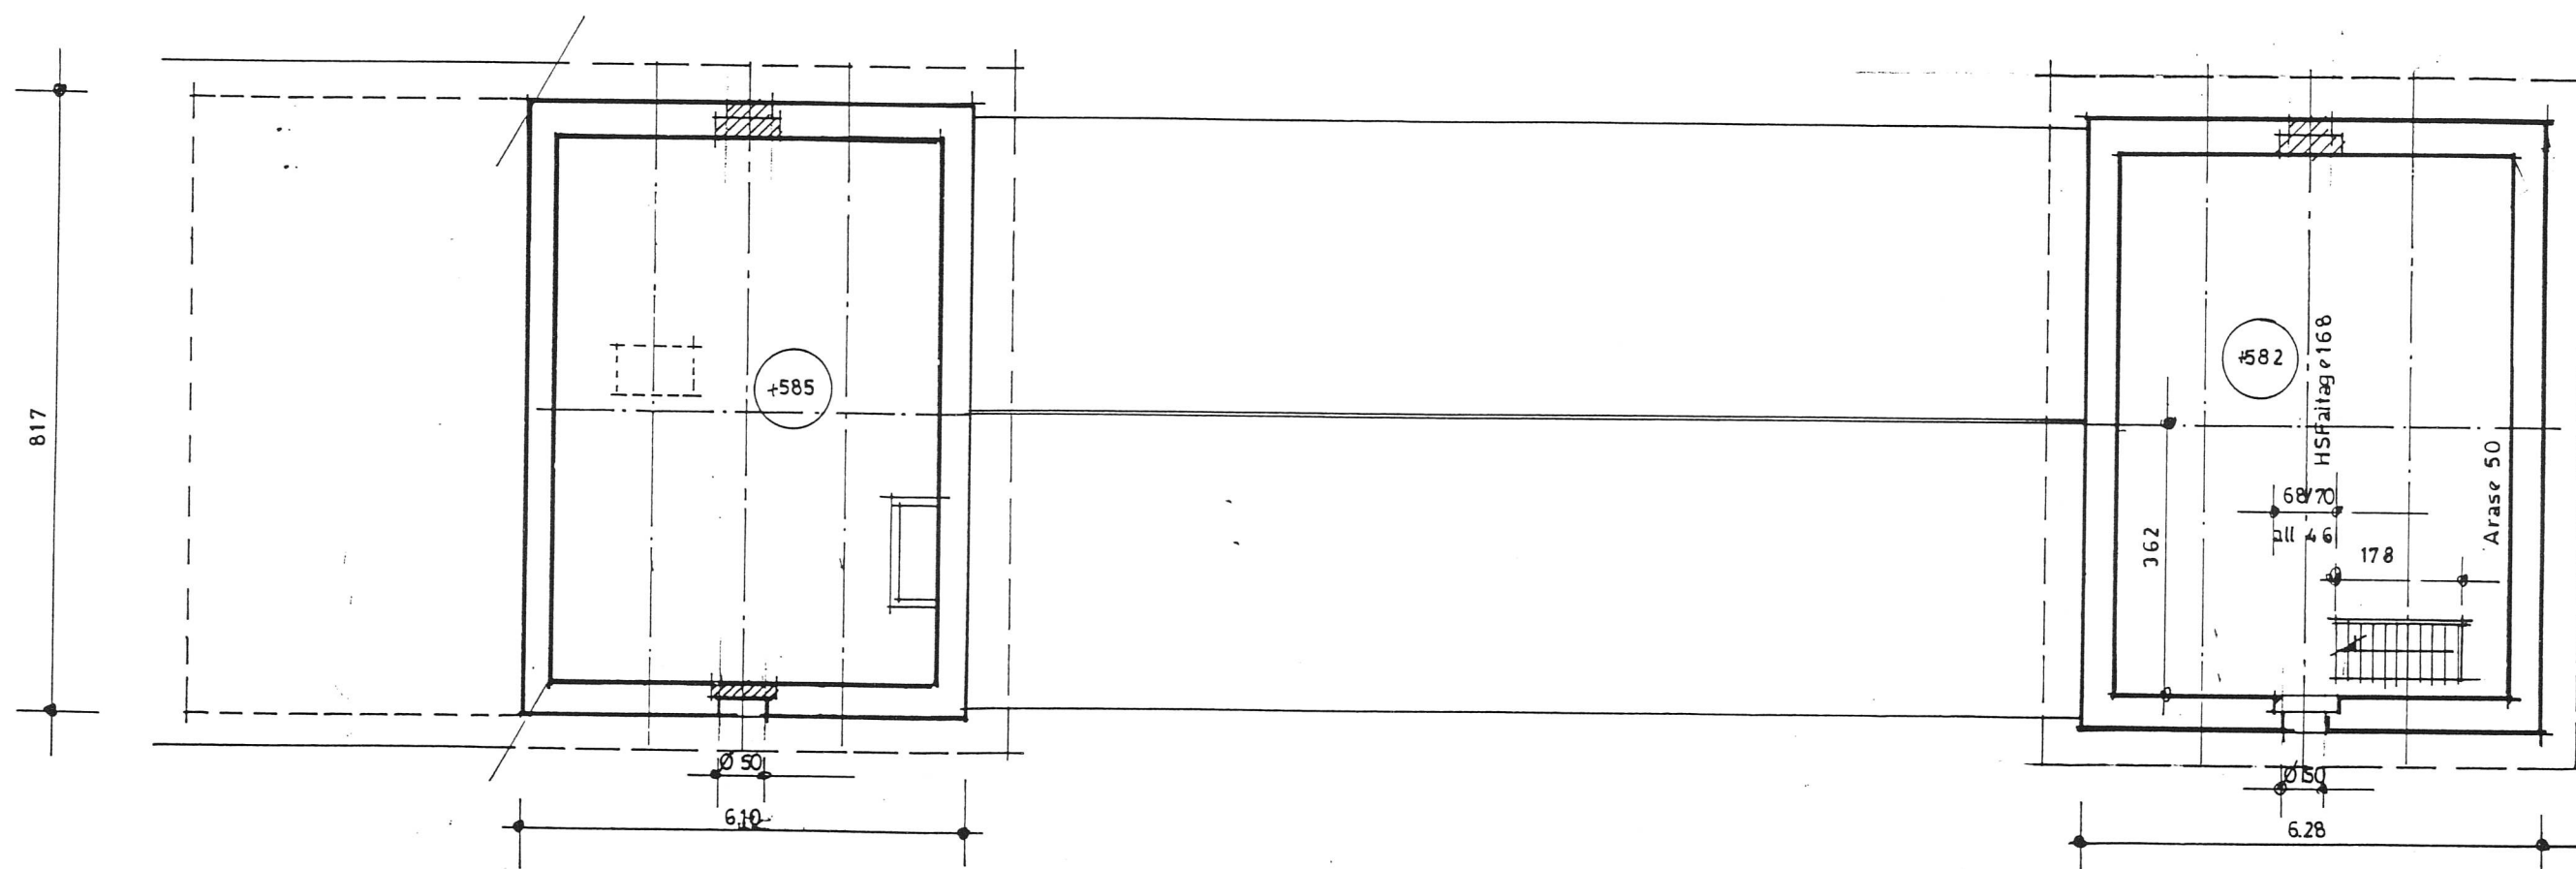


DOSSIER ETAT DES LIEUX
PLAN COMBLE ECHELLE 1/100

DOSSIER ETAT DES LIEUX FACADES ECHELLE 1/100

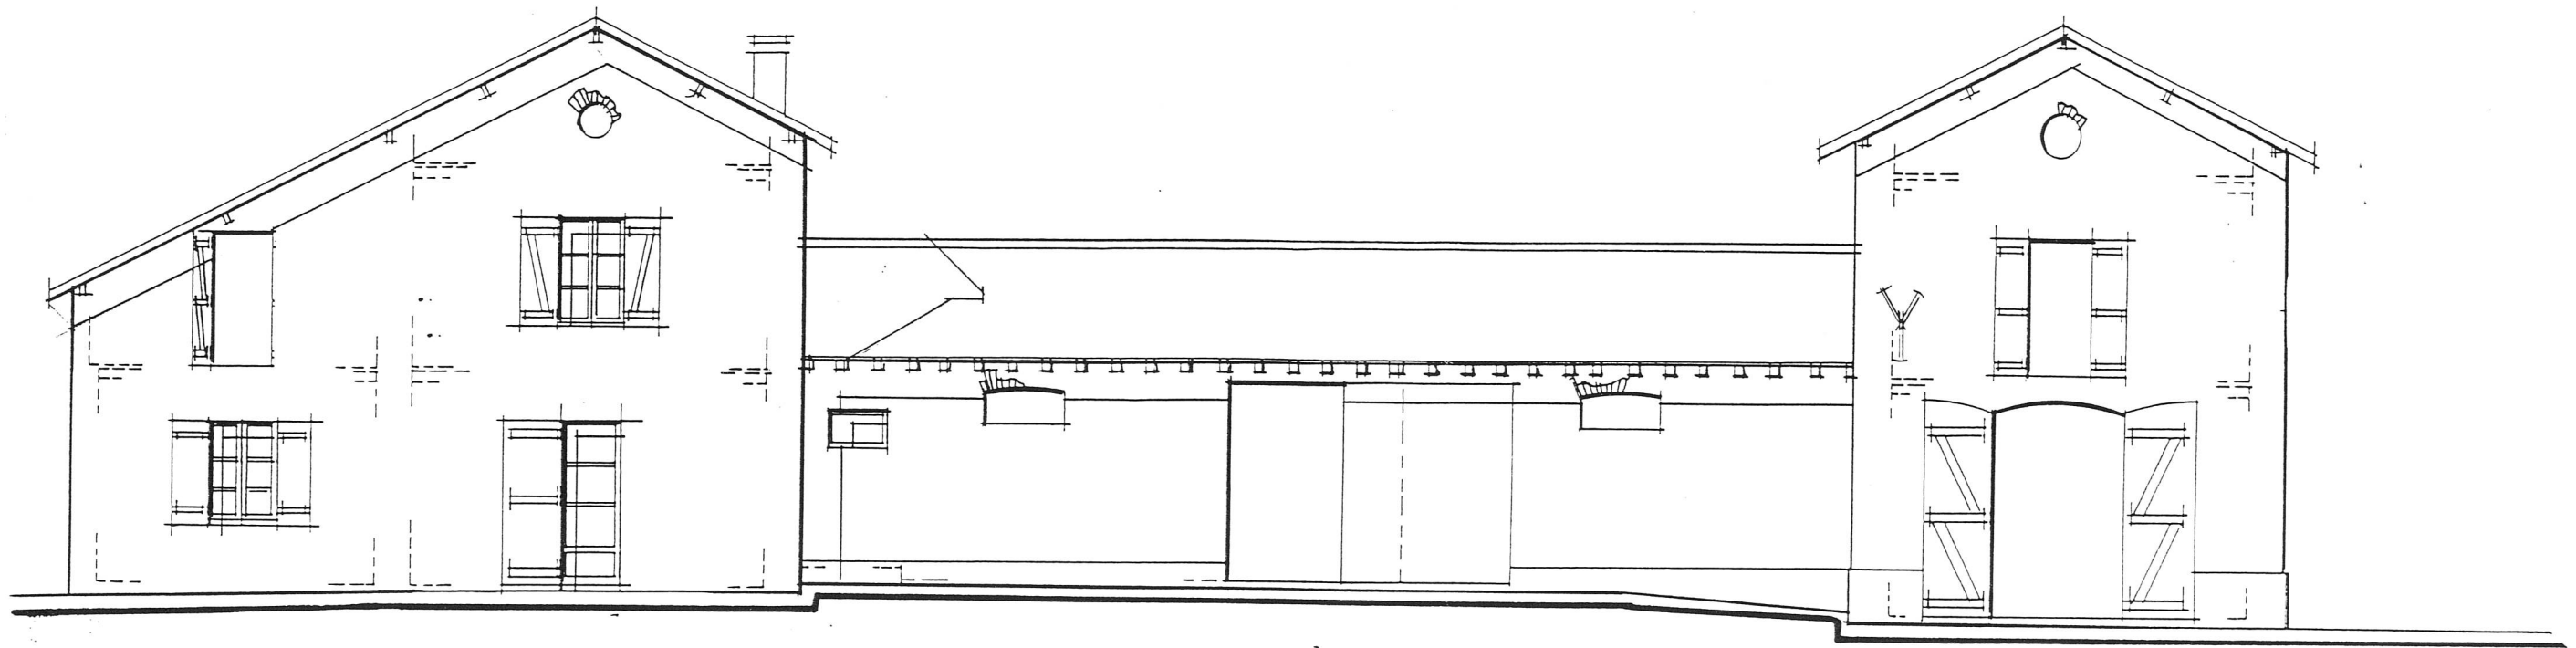

EST

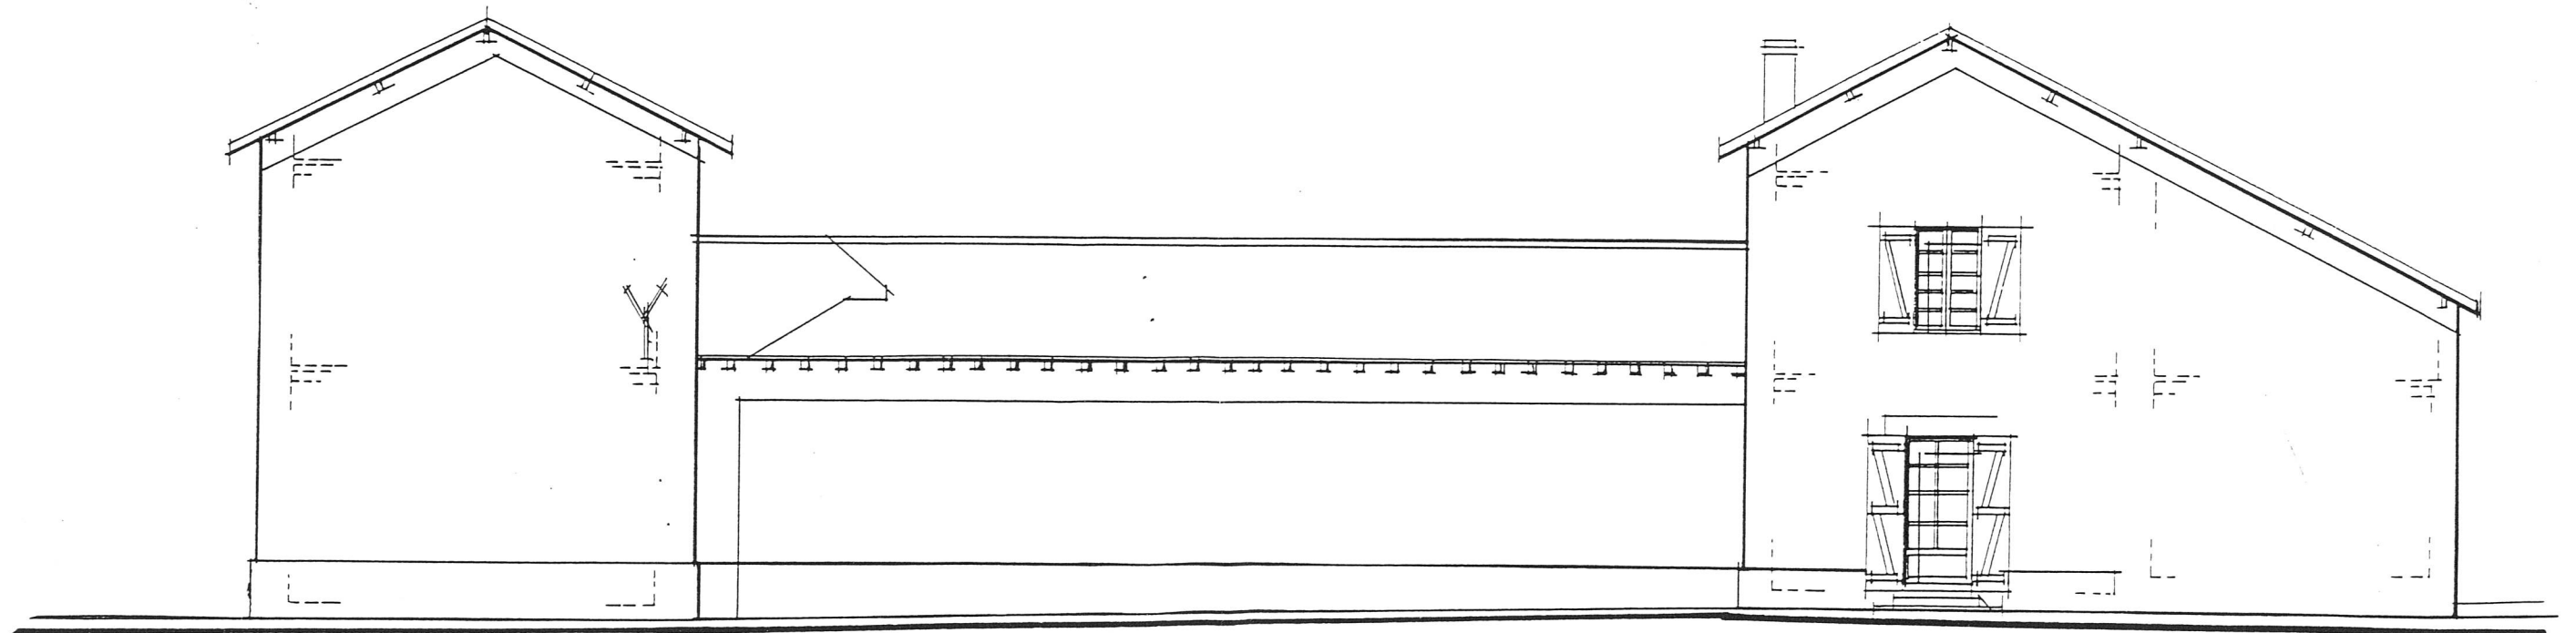

OUEST