

MAITRE D'OUVRAGE
SYNDICAT MIXTE DE GESTION MILIEU NATUREL
ROUTE CANTEGRIT EST
40 110 MORCENX

**PROJET DE REHABILITATION
DES QUATRE FERMES
« SABLES – LACOSTE – JUNCA – ENCLUSE »**

**DOMAINE DU MARAIS D' ORX
MAISONS SABLES, LACOSTE et JUNCA**

40230 ORX
Thierry GIRAULT
ARCHITECTE D.P.L.G.
40390 St-Martin-de-Seignanx
&
32, quai Galuperie - 64100 Bayonne
tél. 59.25.47.75 - fax 59.59.05.71

PERMIS DE CONSTRUIRE MODIFICATIF

N°1 PIECES MODIFIEES

DATE : 14.02.2005



ÉCHELLE : 1/100 /50

AFFAIRE N° 02124



MODIFICATIONS :

THIERRY GIRAULT ARCHITECTE D.P.L.G.
BICHA 40390 ST MARTIN DE SEIGNANX . Tél.: 05.59.25.47.75. Fax: 05.59.59.05.71. e-mail : thierry girault@wanadoo.fr
32 QUAI GALUPERIE 64 100 BAYONNE

JEAN AGUERRE ECONOMISTE
2 , ALLEE DU BORN ST MARTIN DE SEIGNANX. Tél. : 05.59.56.13.46. Fax : 05.59.56.13.52

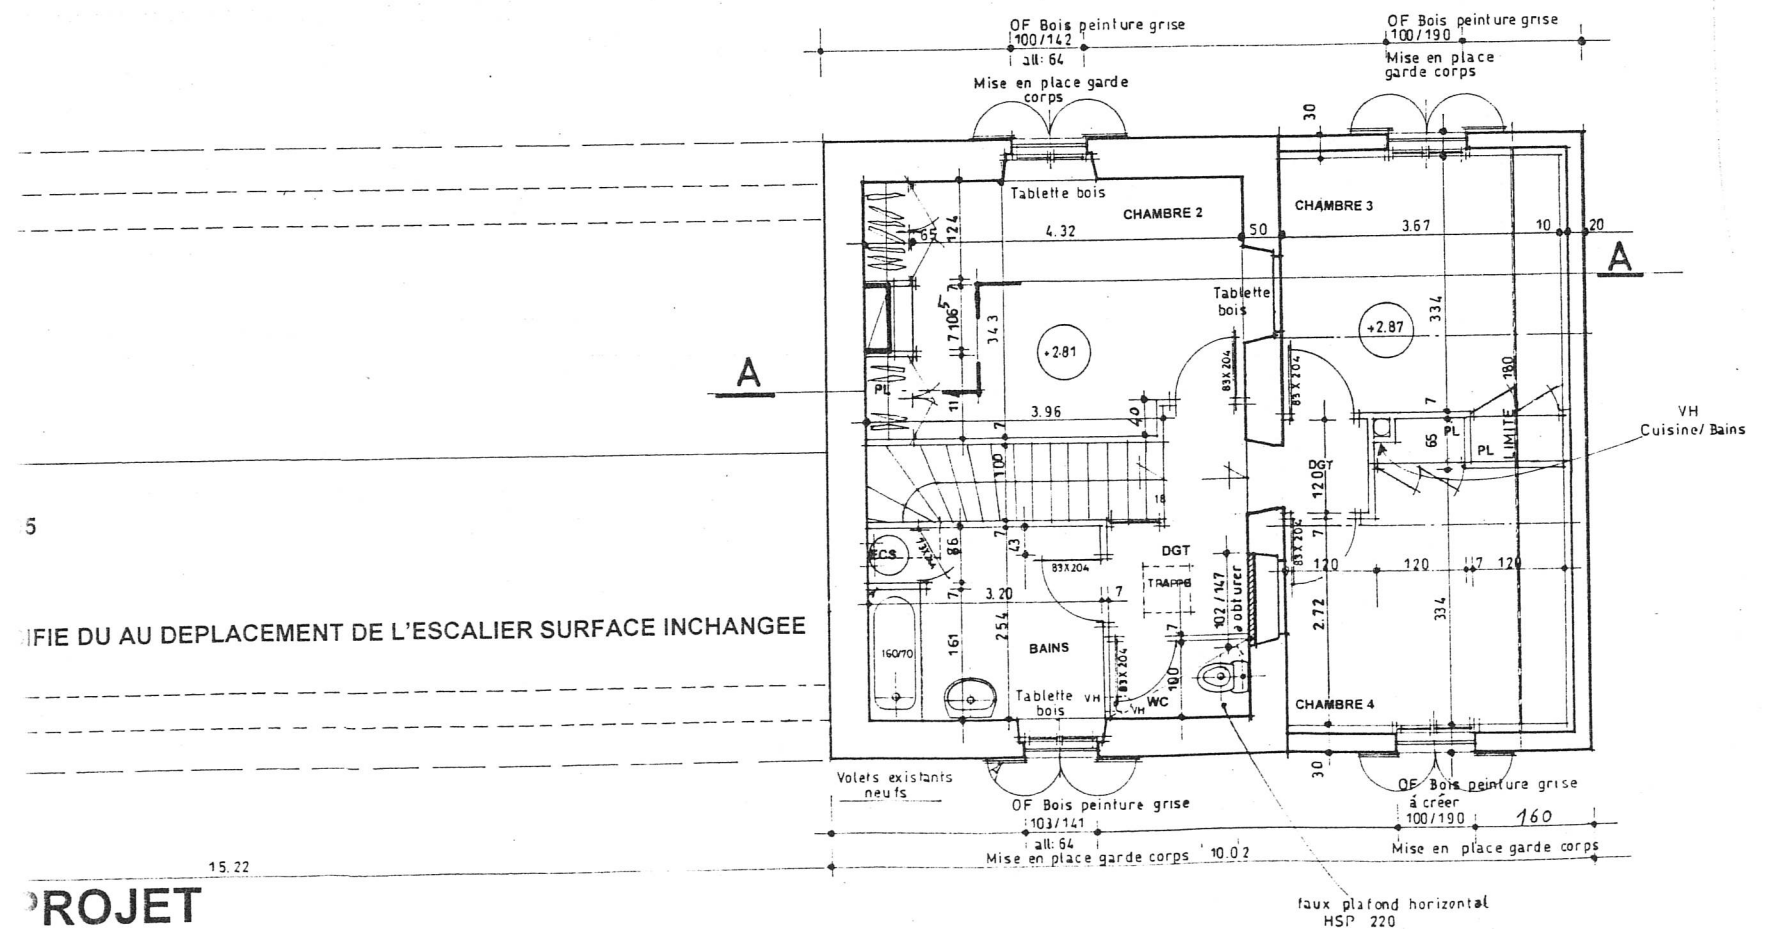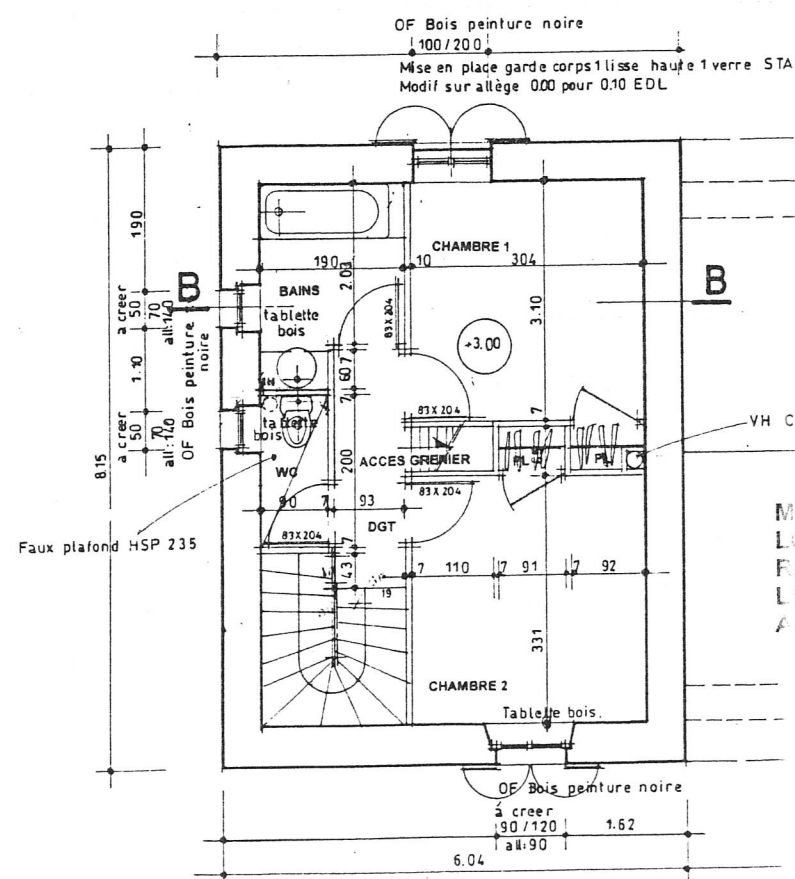


**PROJET
MENT DE LA MAISON SABLES
HELLE 1/100**

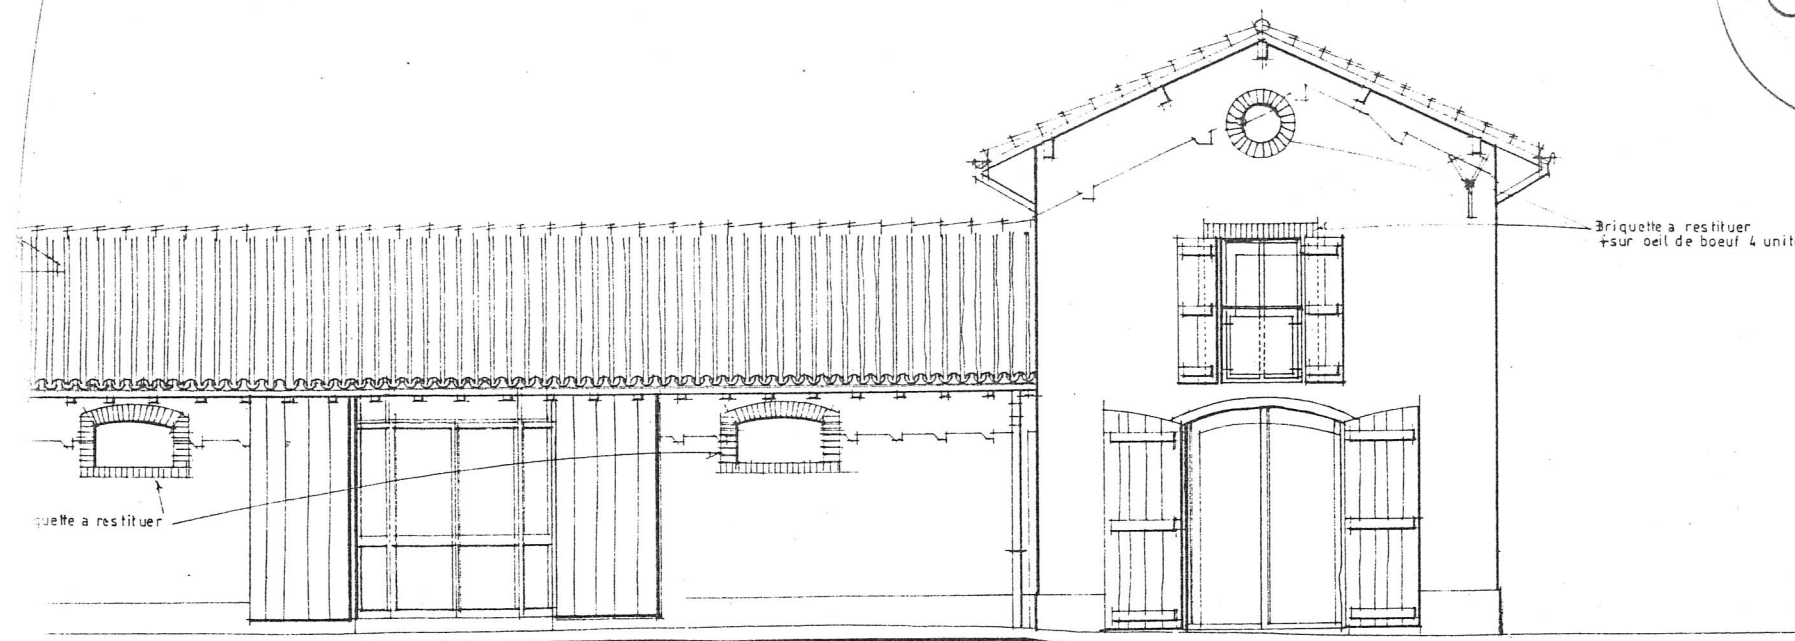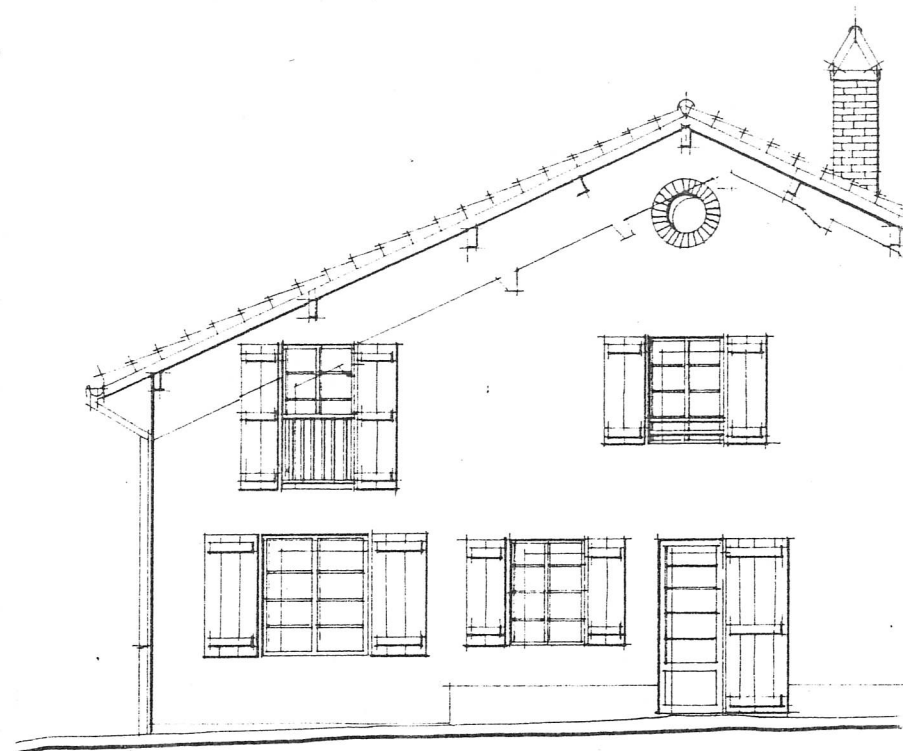

MODIFIE LE 14.02.2005 EST


R.A.S

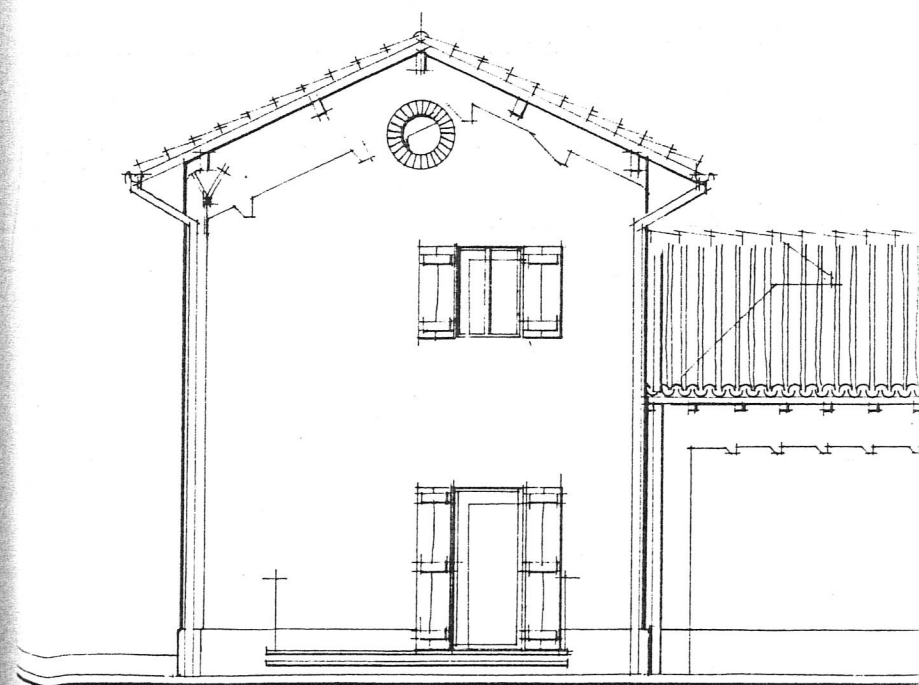

OUEST

MODIFIE LE 14.02.2005

-SUPPRESSION DE 2 PETITES F
-2 OUVERTURE DEPLACEES SU
-1 PORTE FENETRE CREEE SU
-OUVERTURES RESTITUEES E
(ŒIL DE BŒUF) ET SUR LA PA

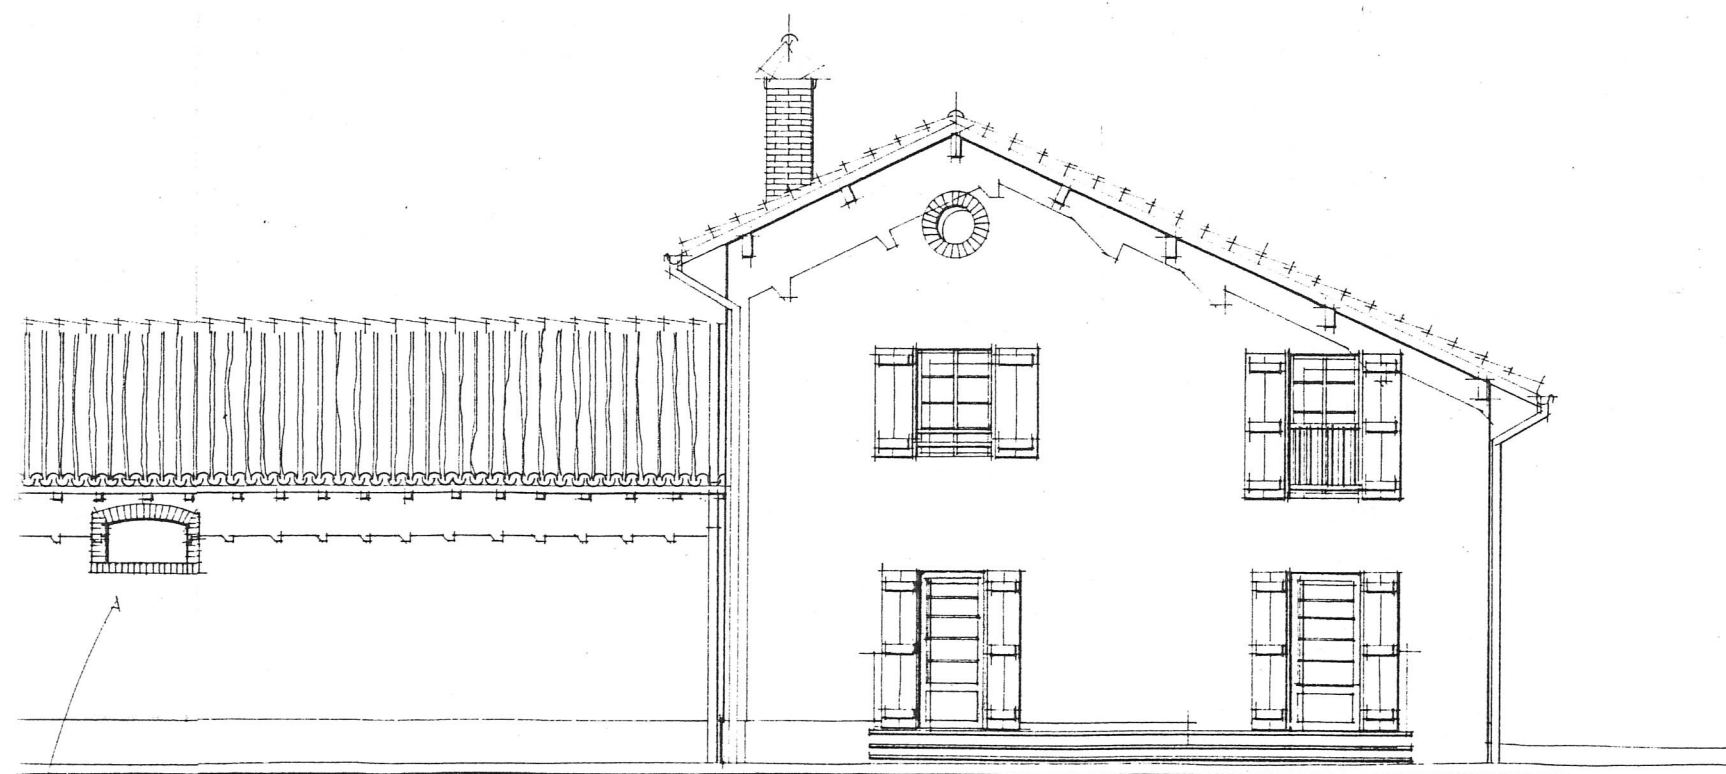



A L'ETAGE
AUCHE
OITE
OMBLE DU BATIMENT
ALE DU BATIMENT

DOSSIER PROJET
AMENAGEMENT DE LA MAISON SABLES
ECHELLE :1/100

MODIFIE LE 14.02.2005

2 OUVERTURE CREEES

DOSSIER PROJET AMENAGEMENT DE LA MAISON SABLES

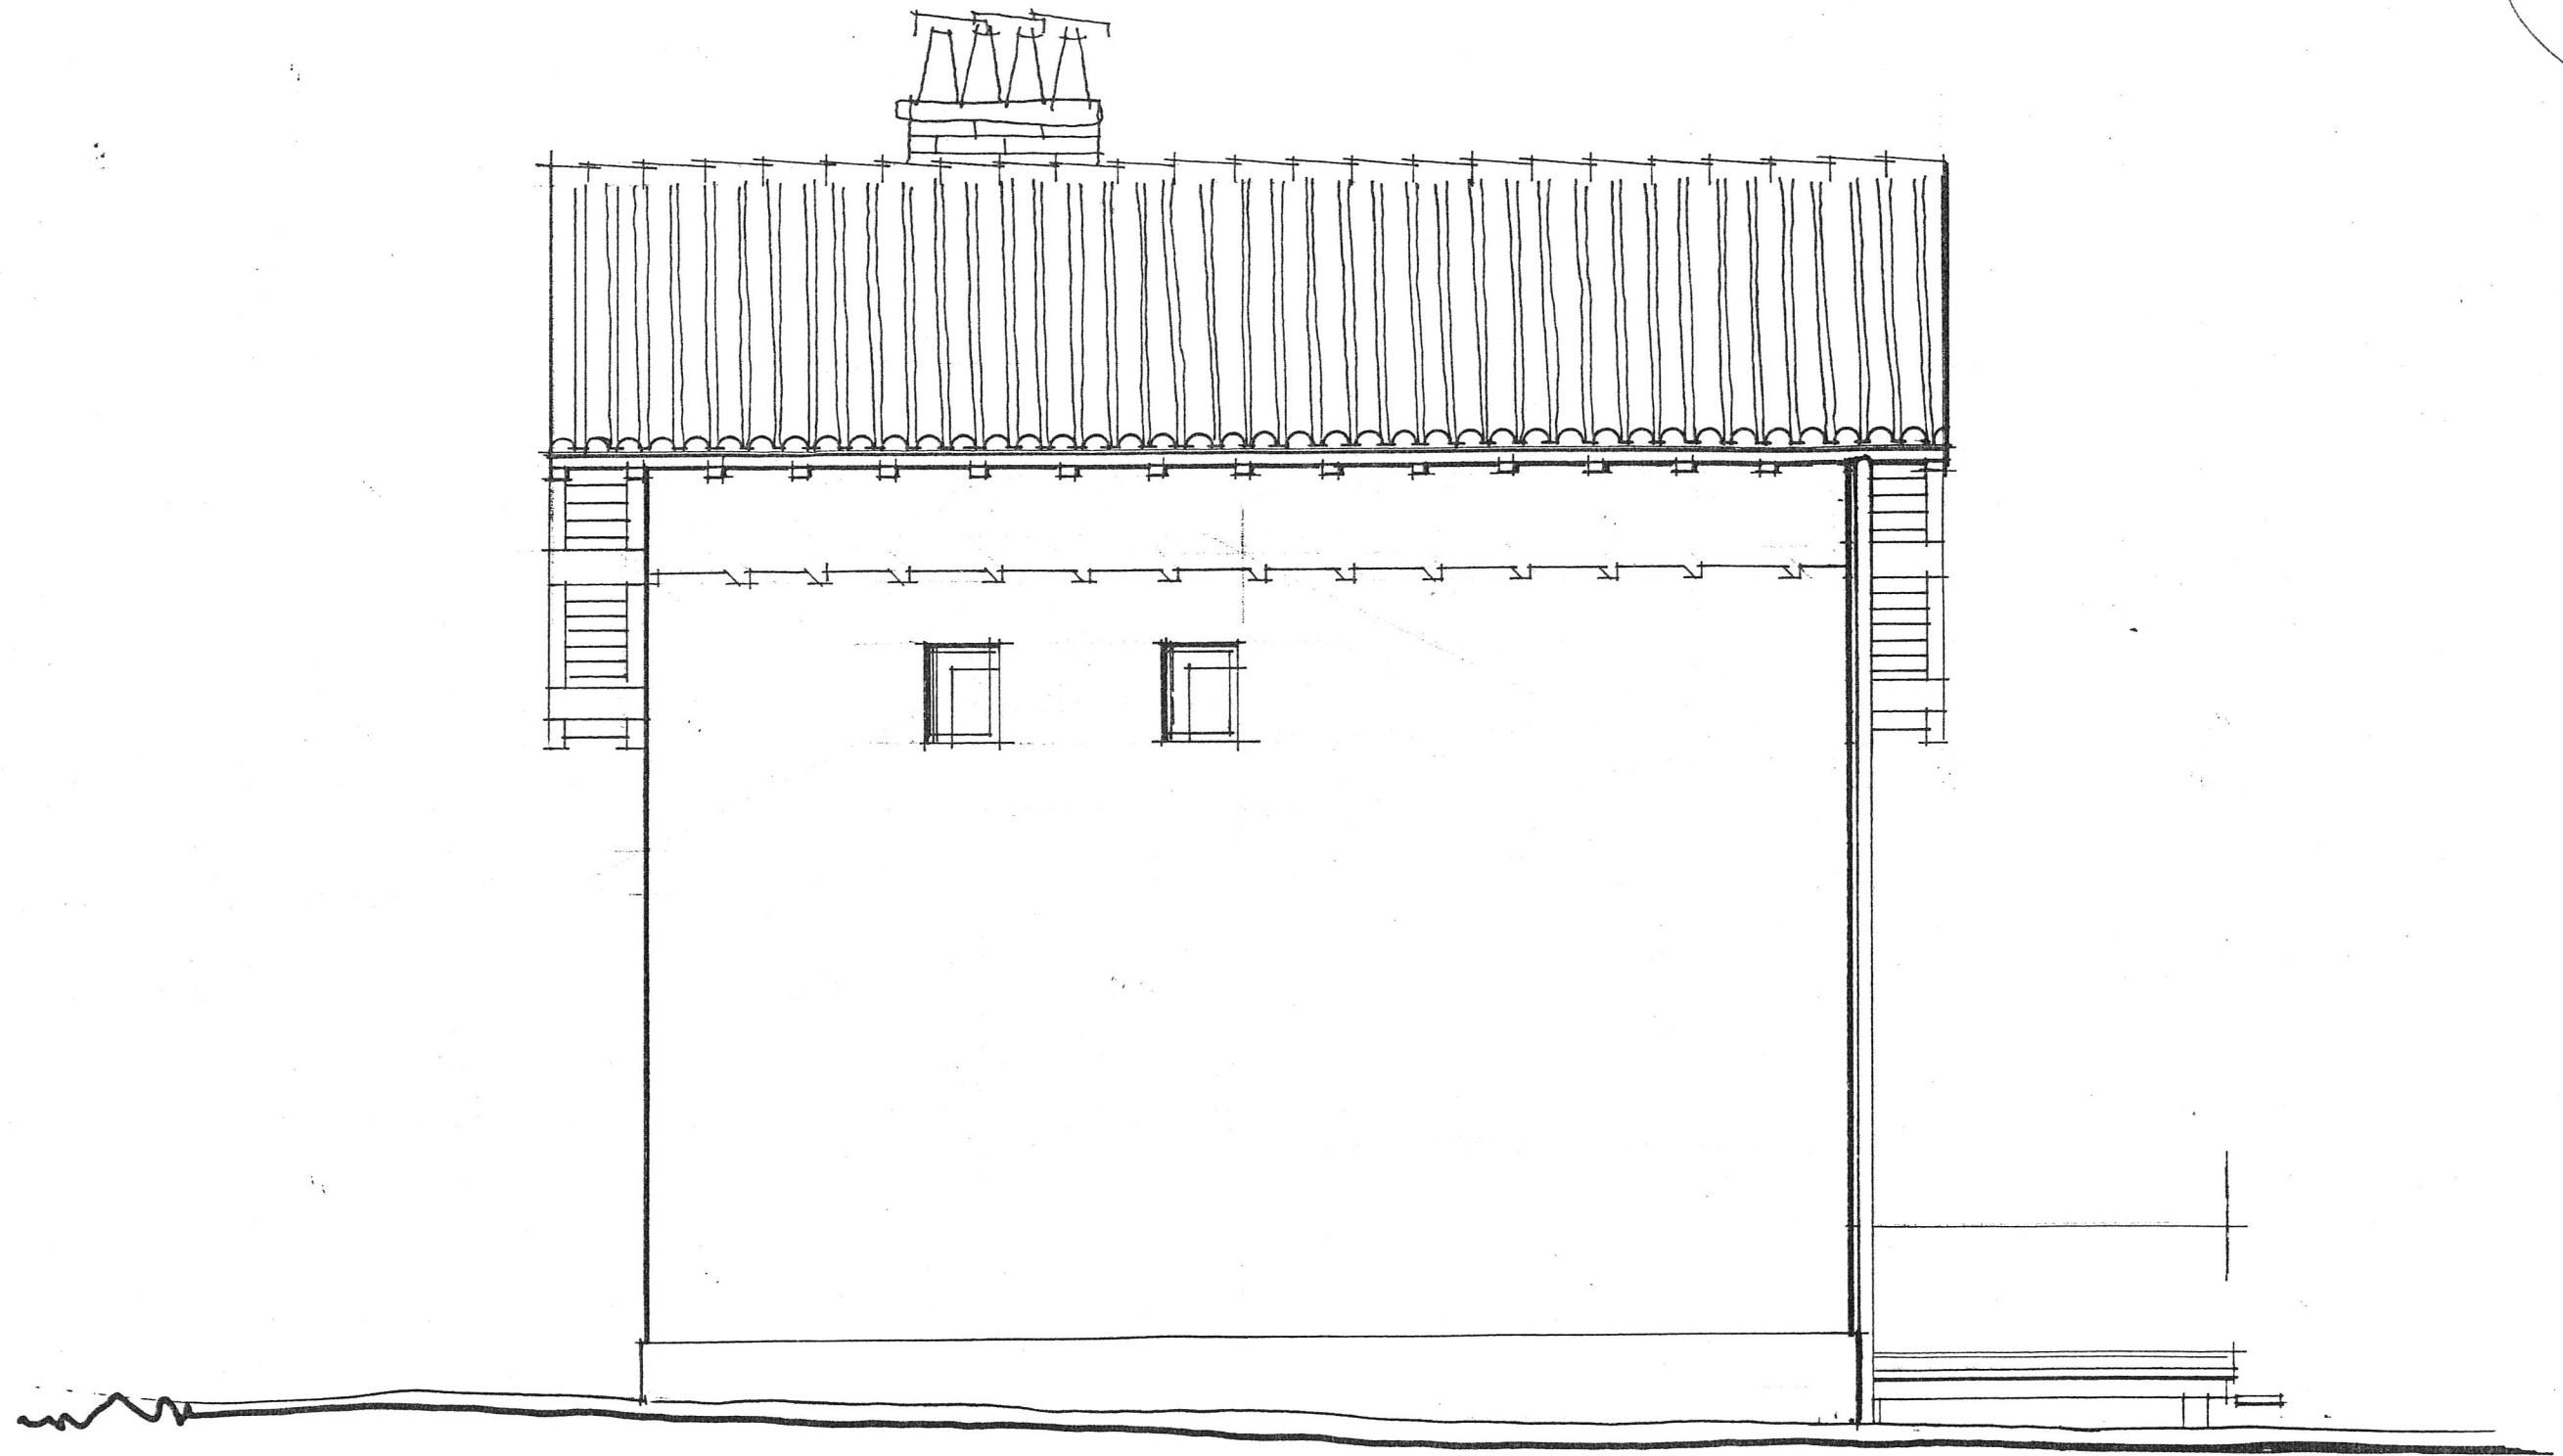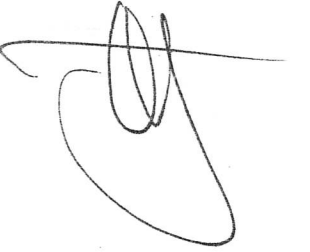


FACADE NORD
ECHELLE 1/50

MODIFIE LE 14.02.2005

2 OUVERTURE CREEES

DOSSIER PROJET AMENAGEMENT DE LA MAISON LACOSTE

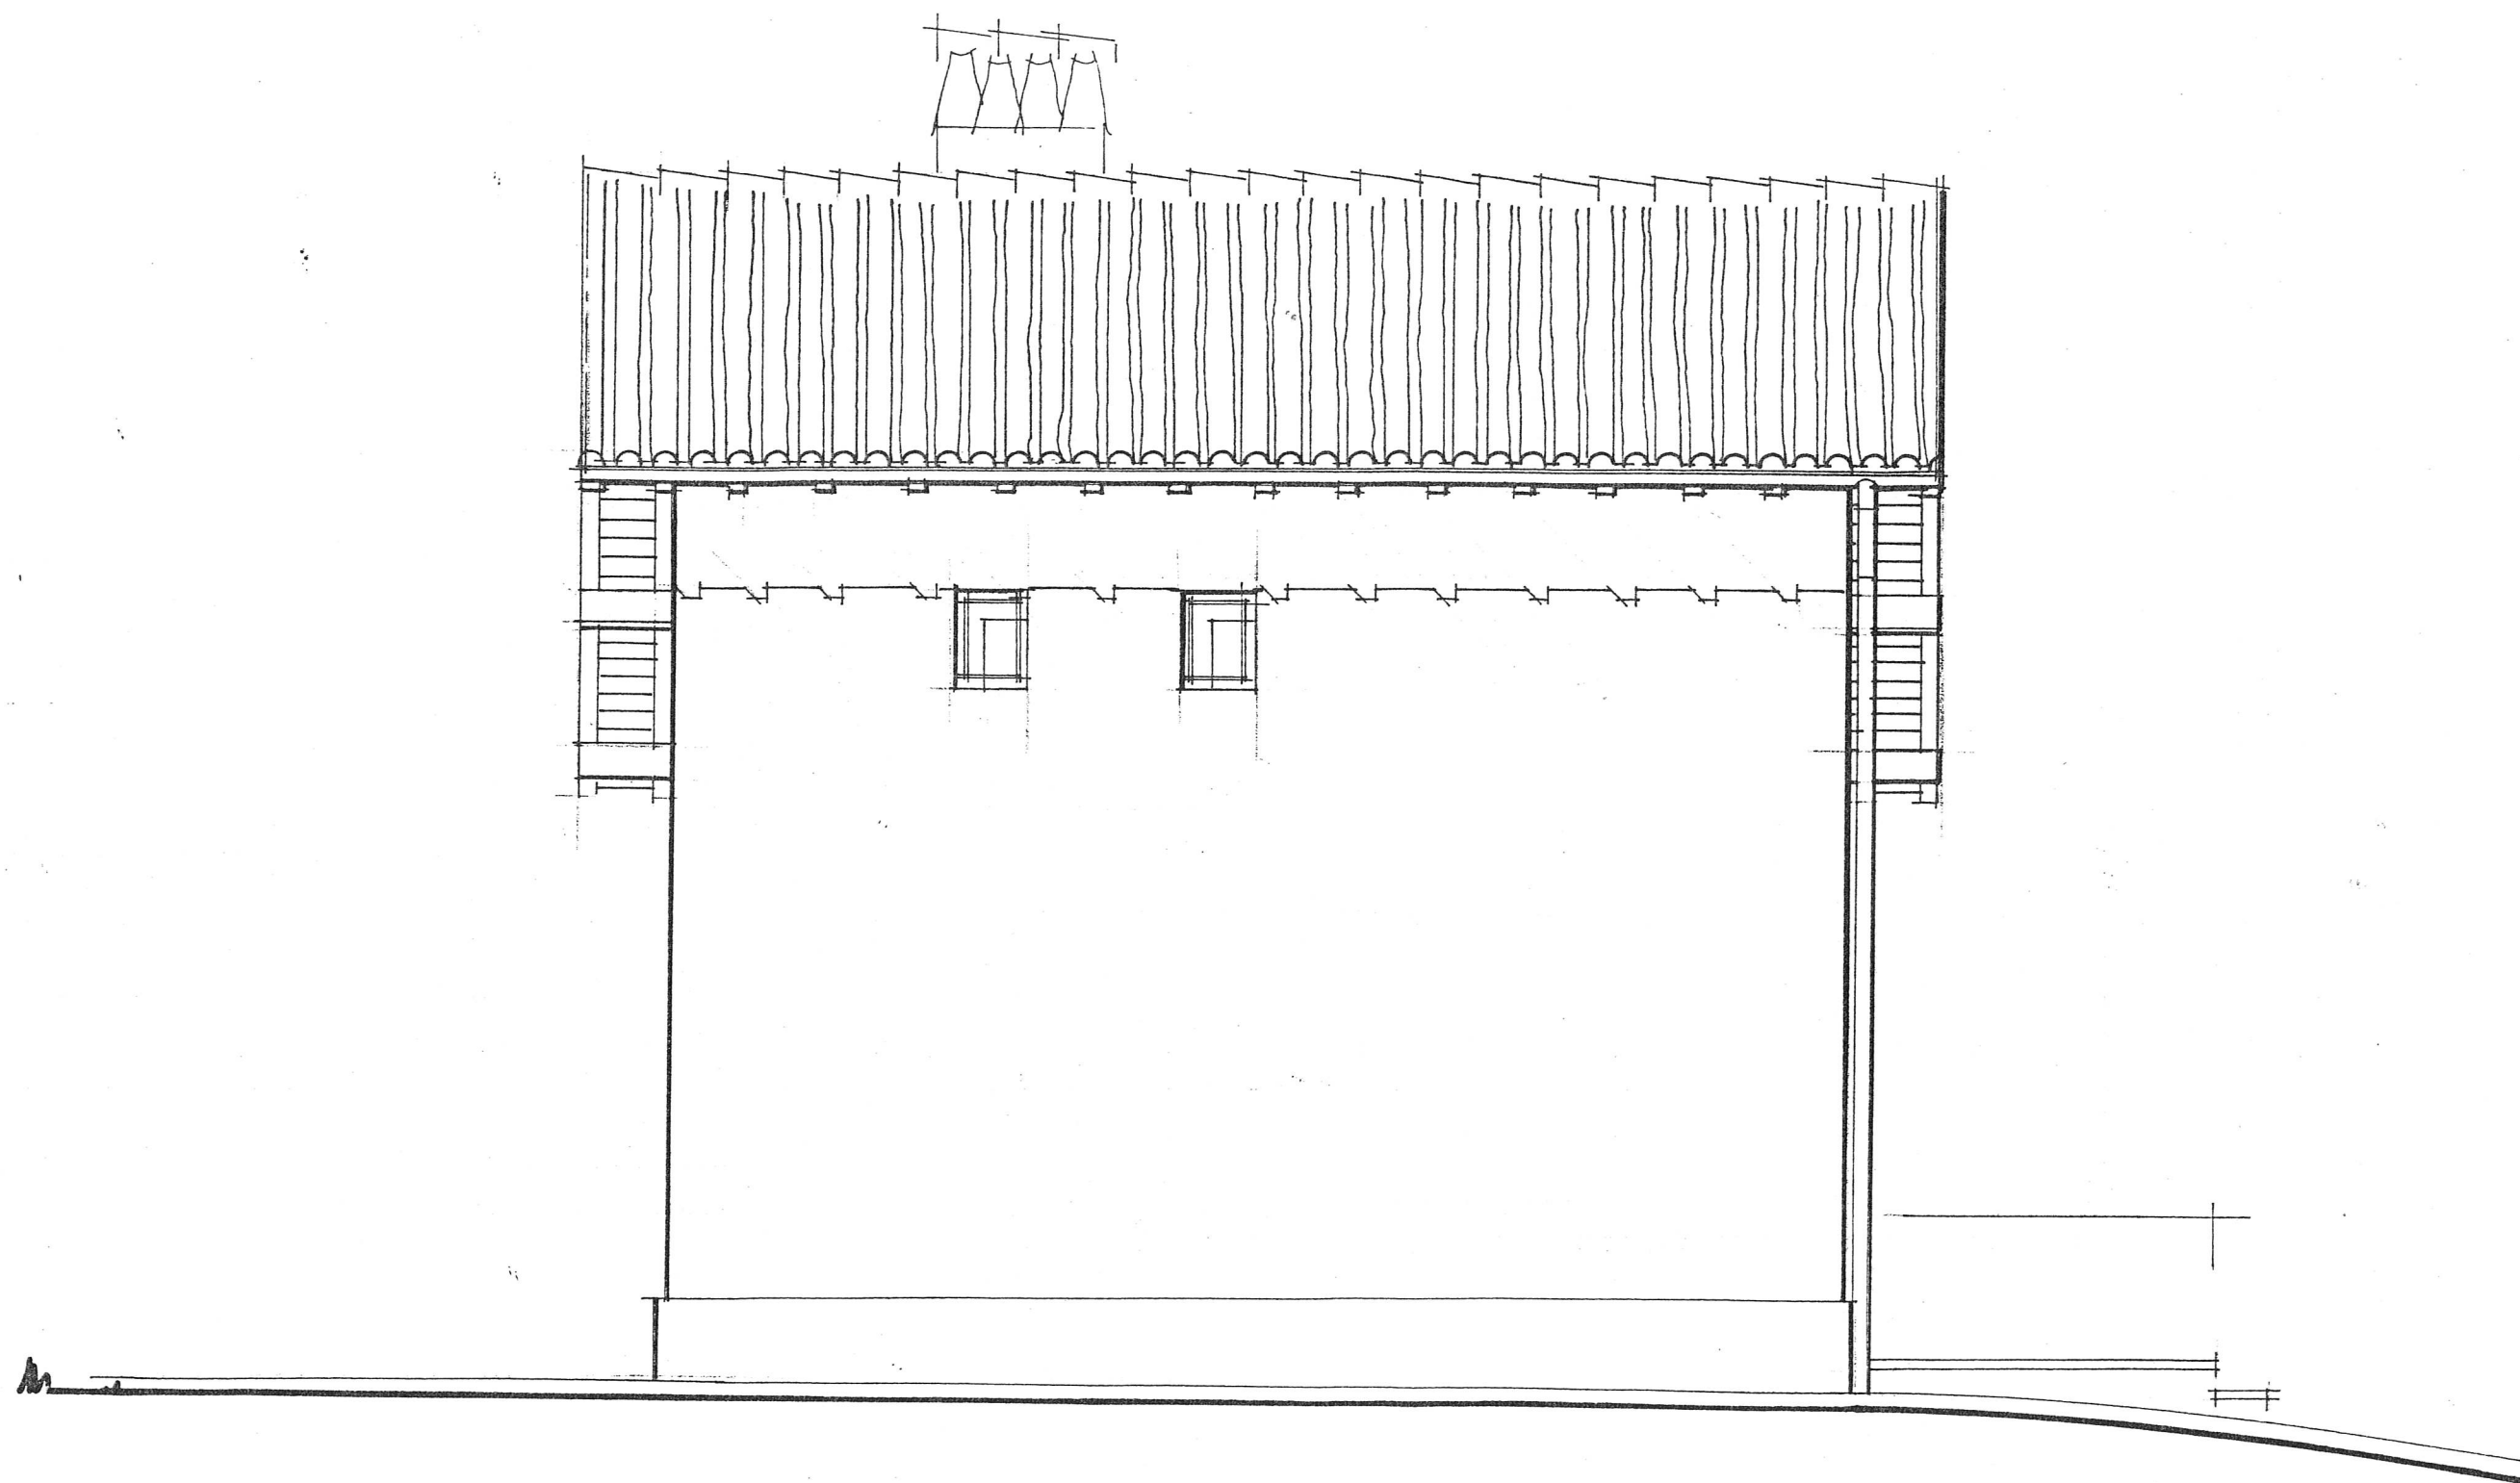


**FACADE NORD
ECHELLE 1/50**





MODIFIE LE 14.02.2005


DOSSIER PROJET AMENAGEMENT DE LA MAISON LACOSTE

PORTE VITREE REMPLACEE PAR FENETRE
SUPPRESSION D'UNE FENETRE

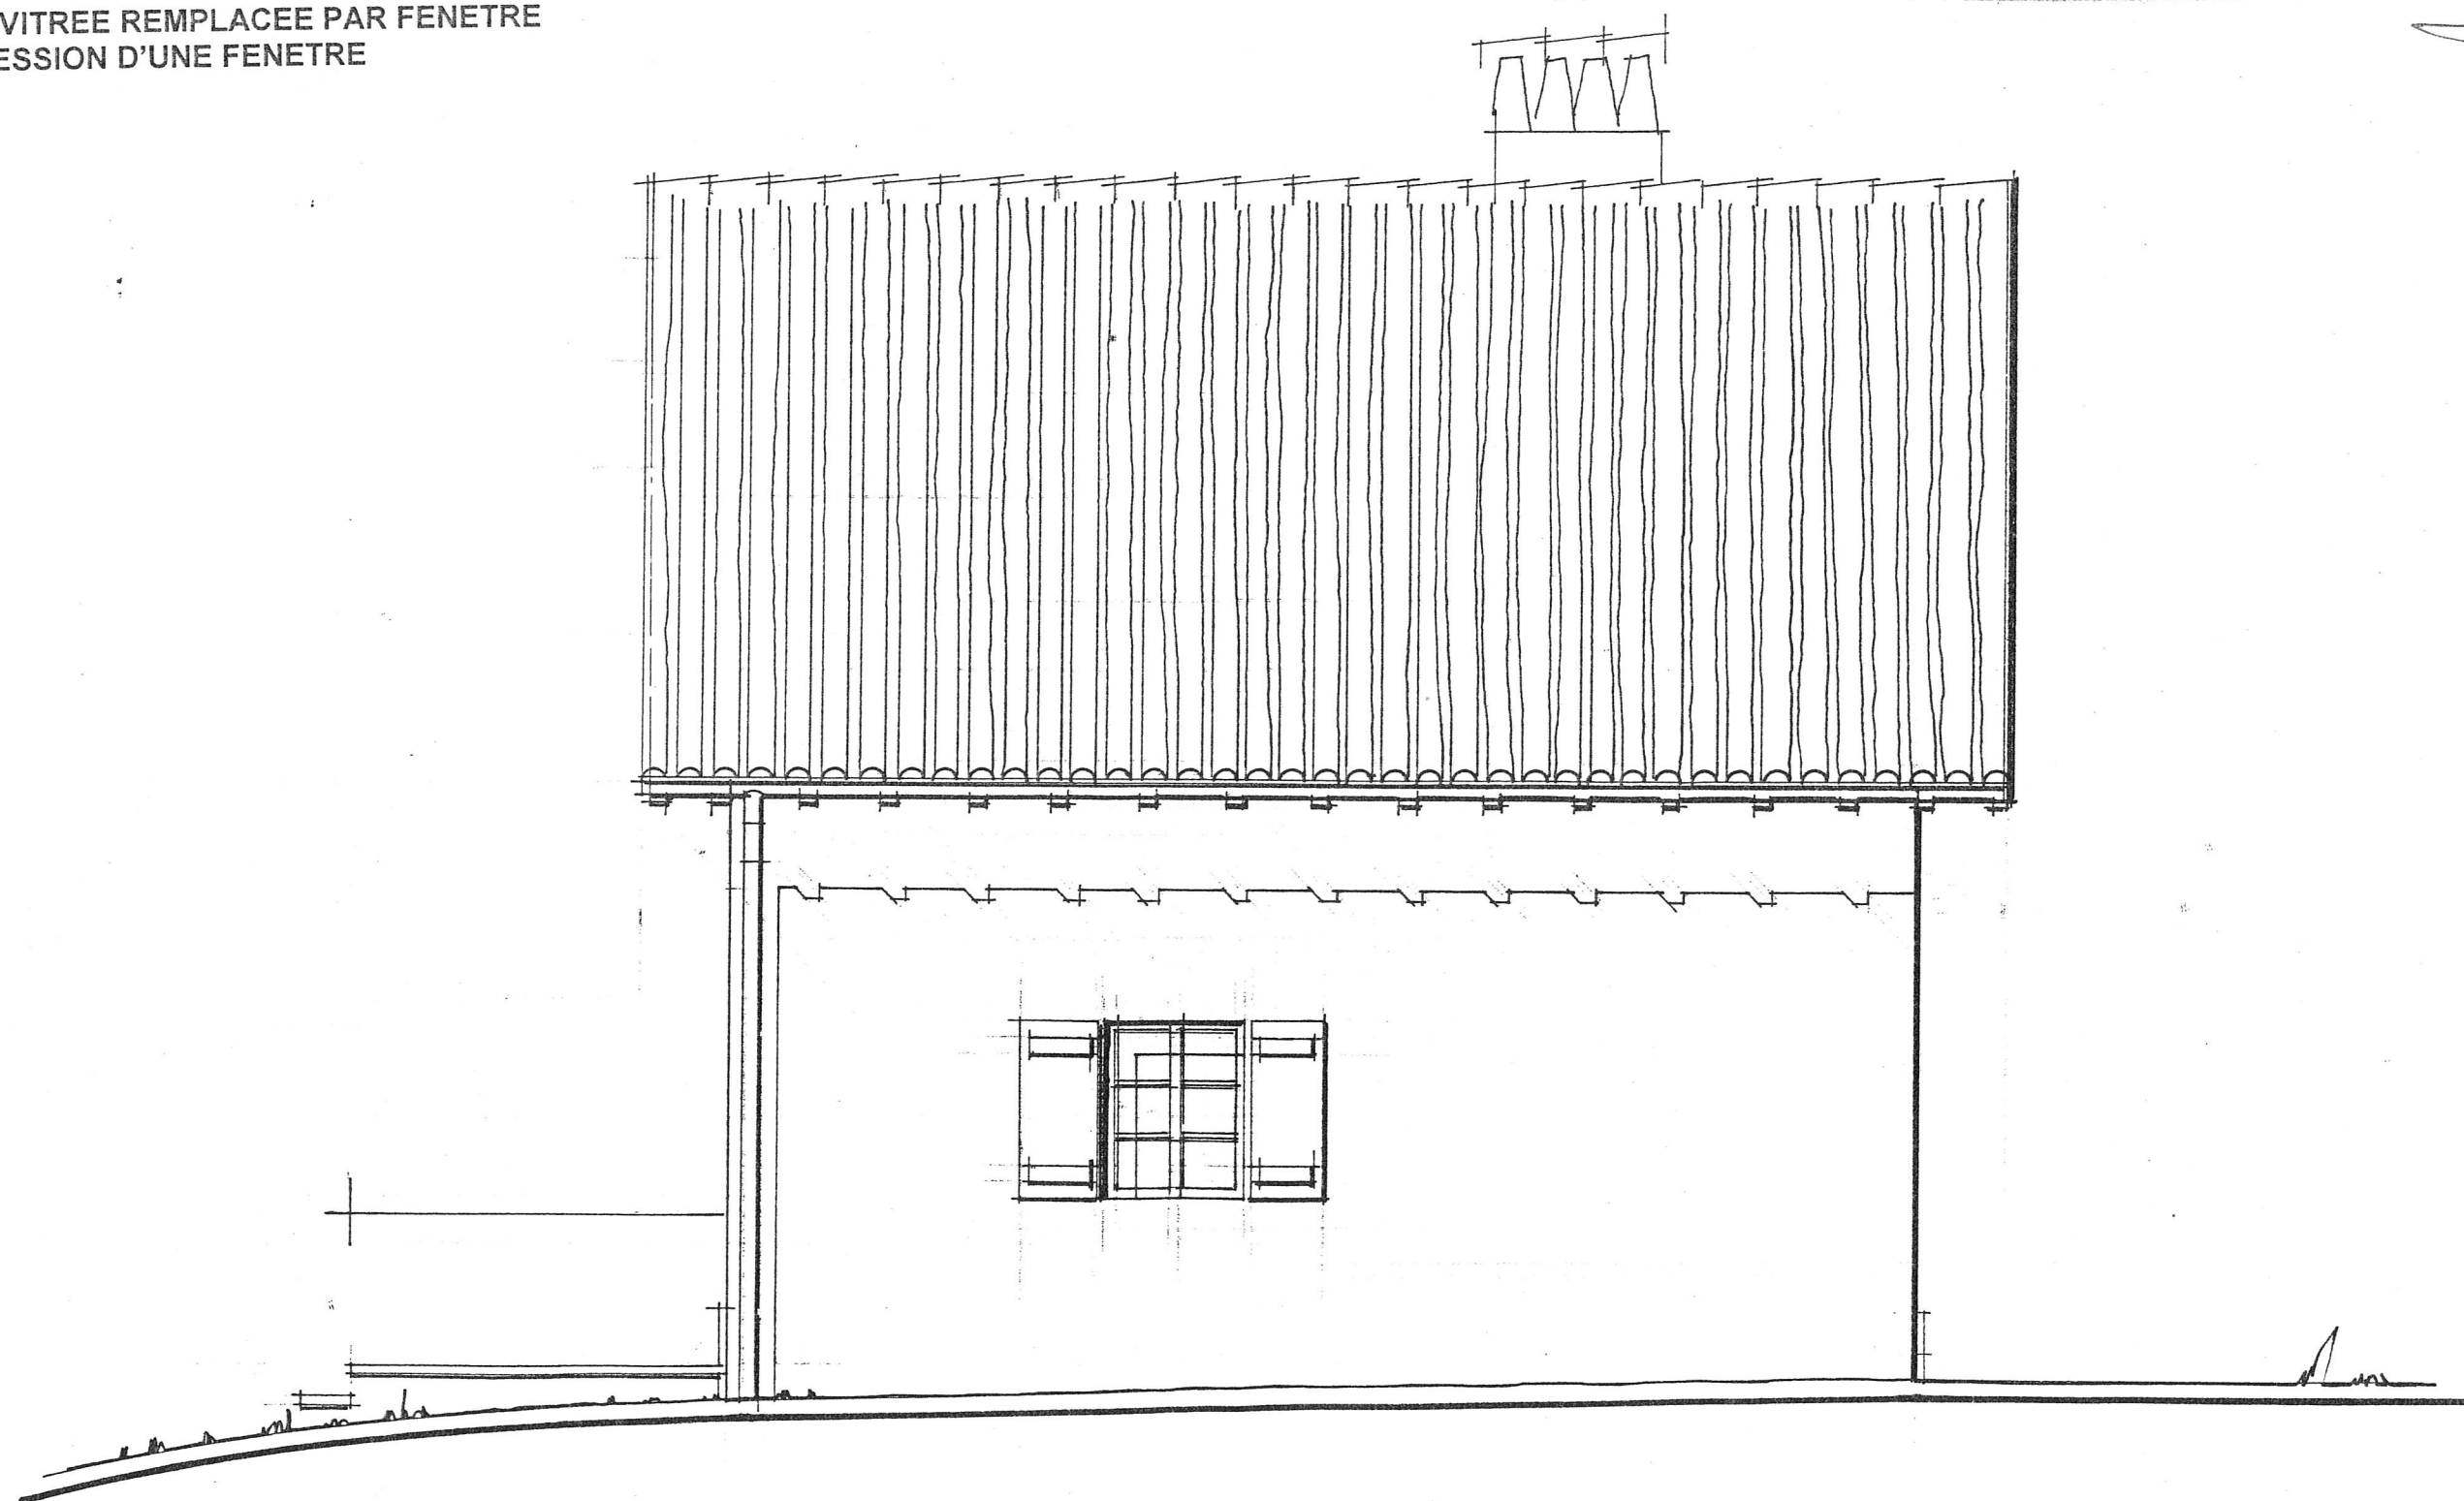


FACADE SUD
ECHELLE 1/50

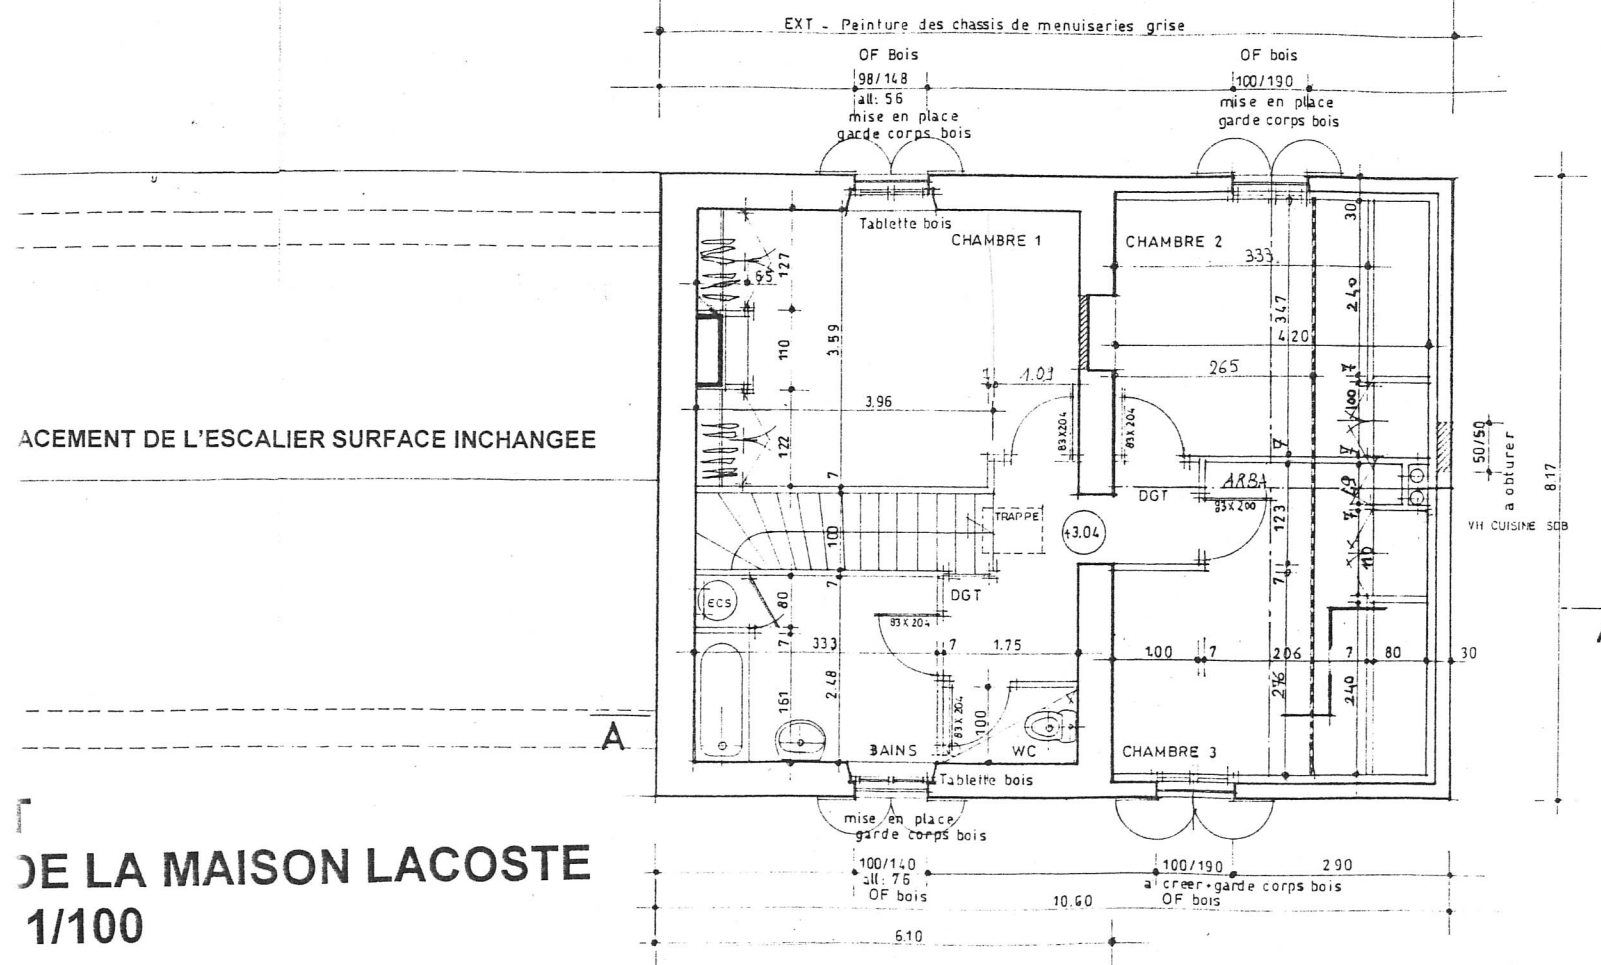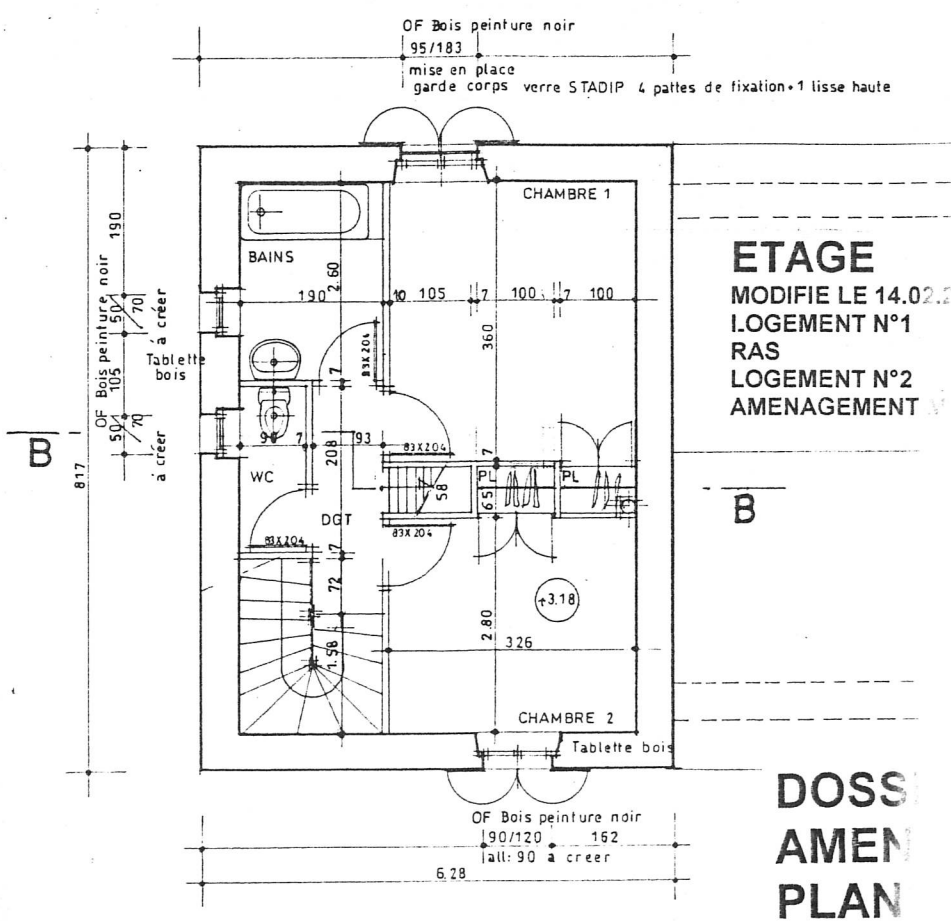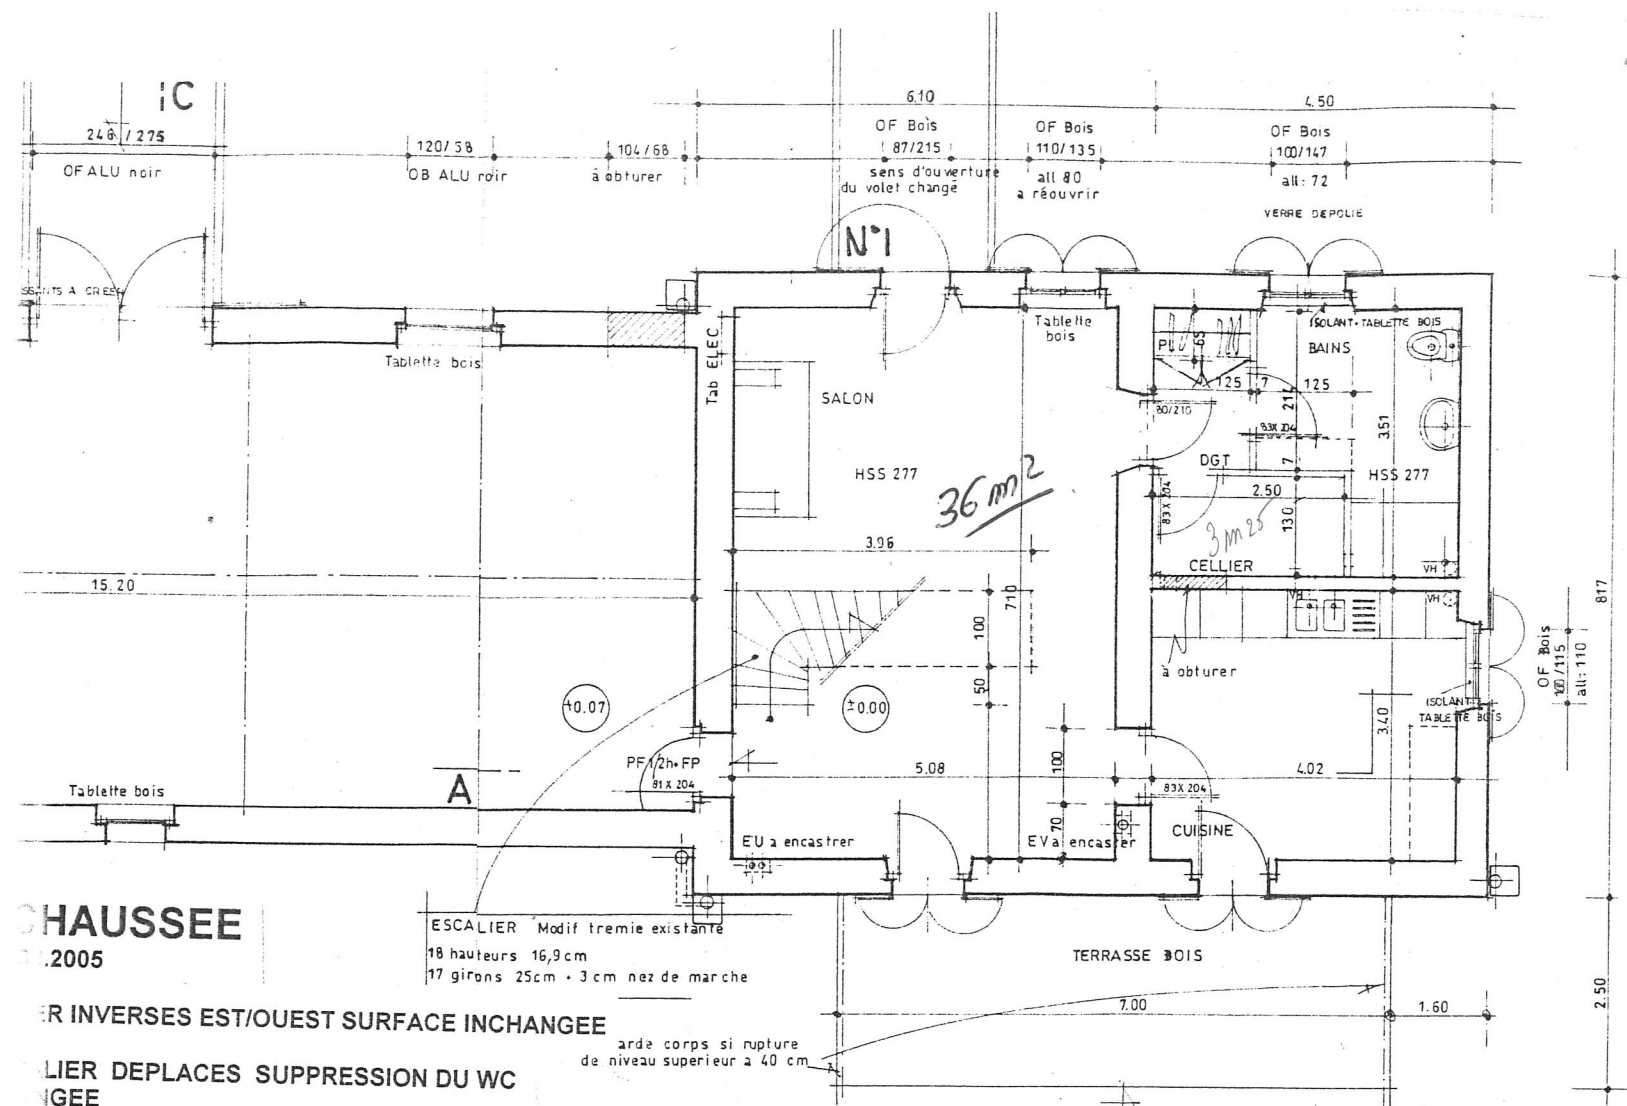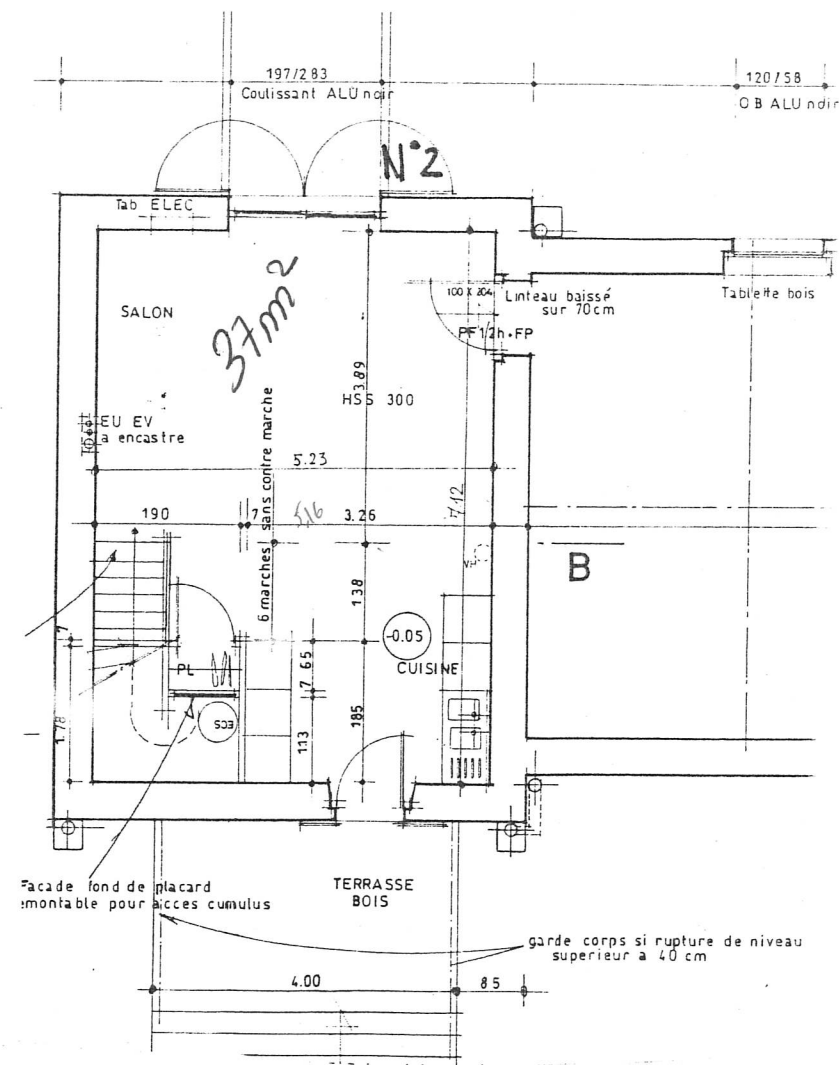


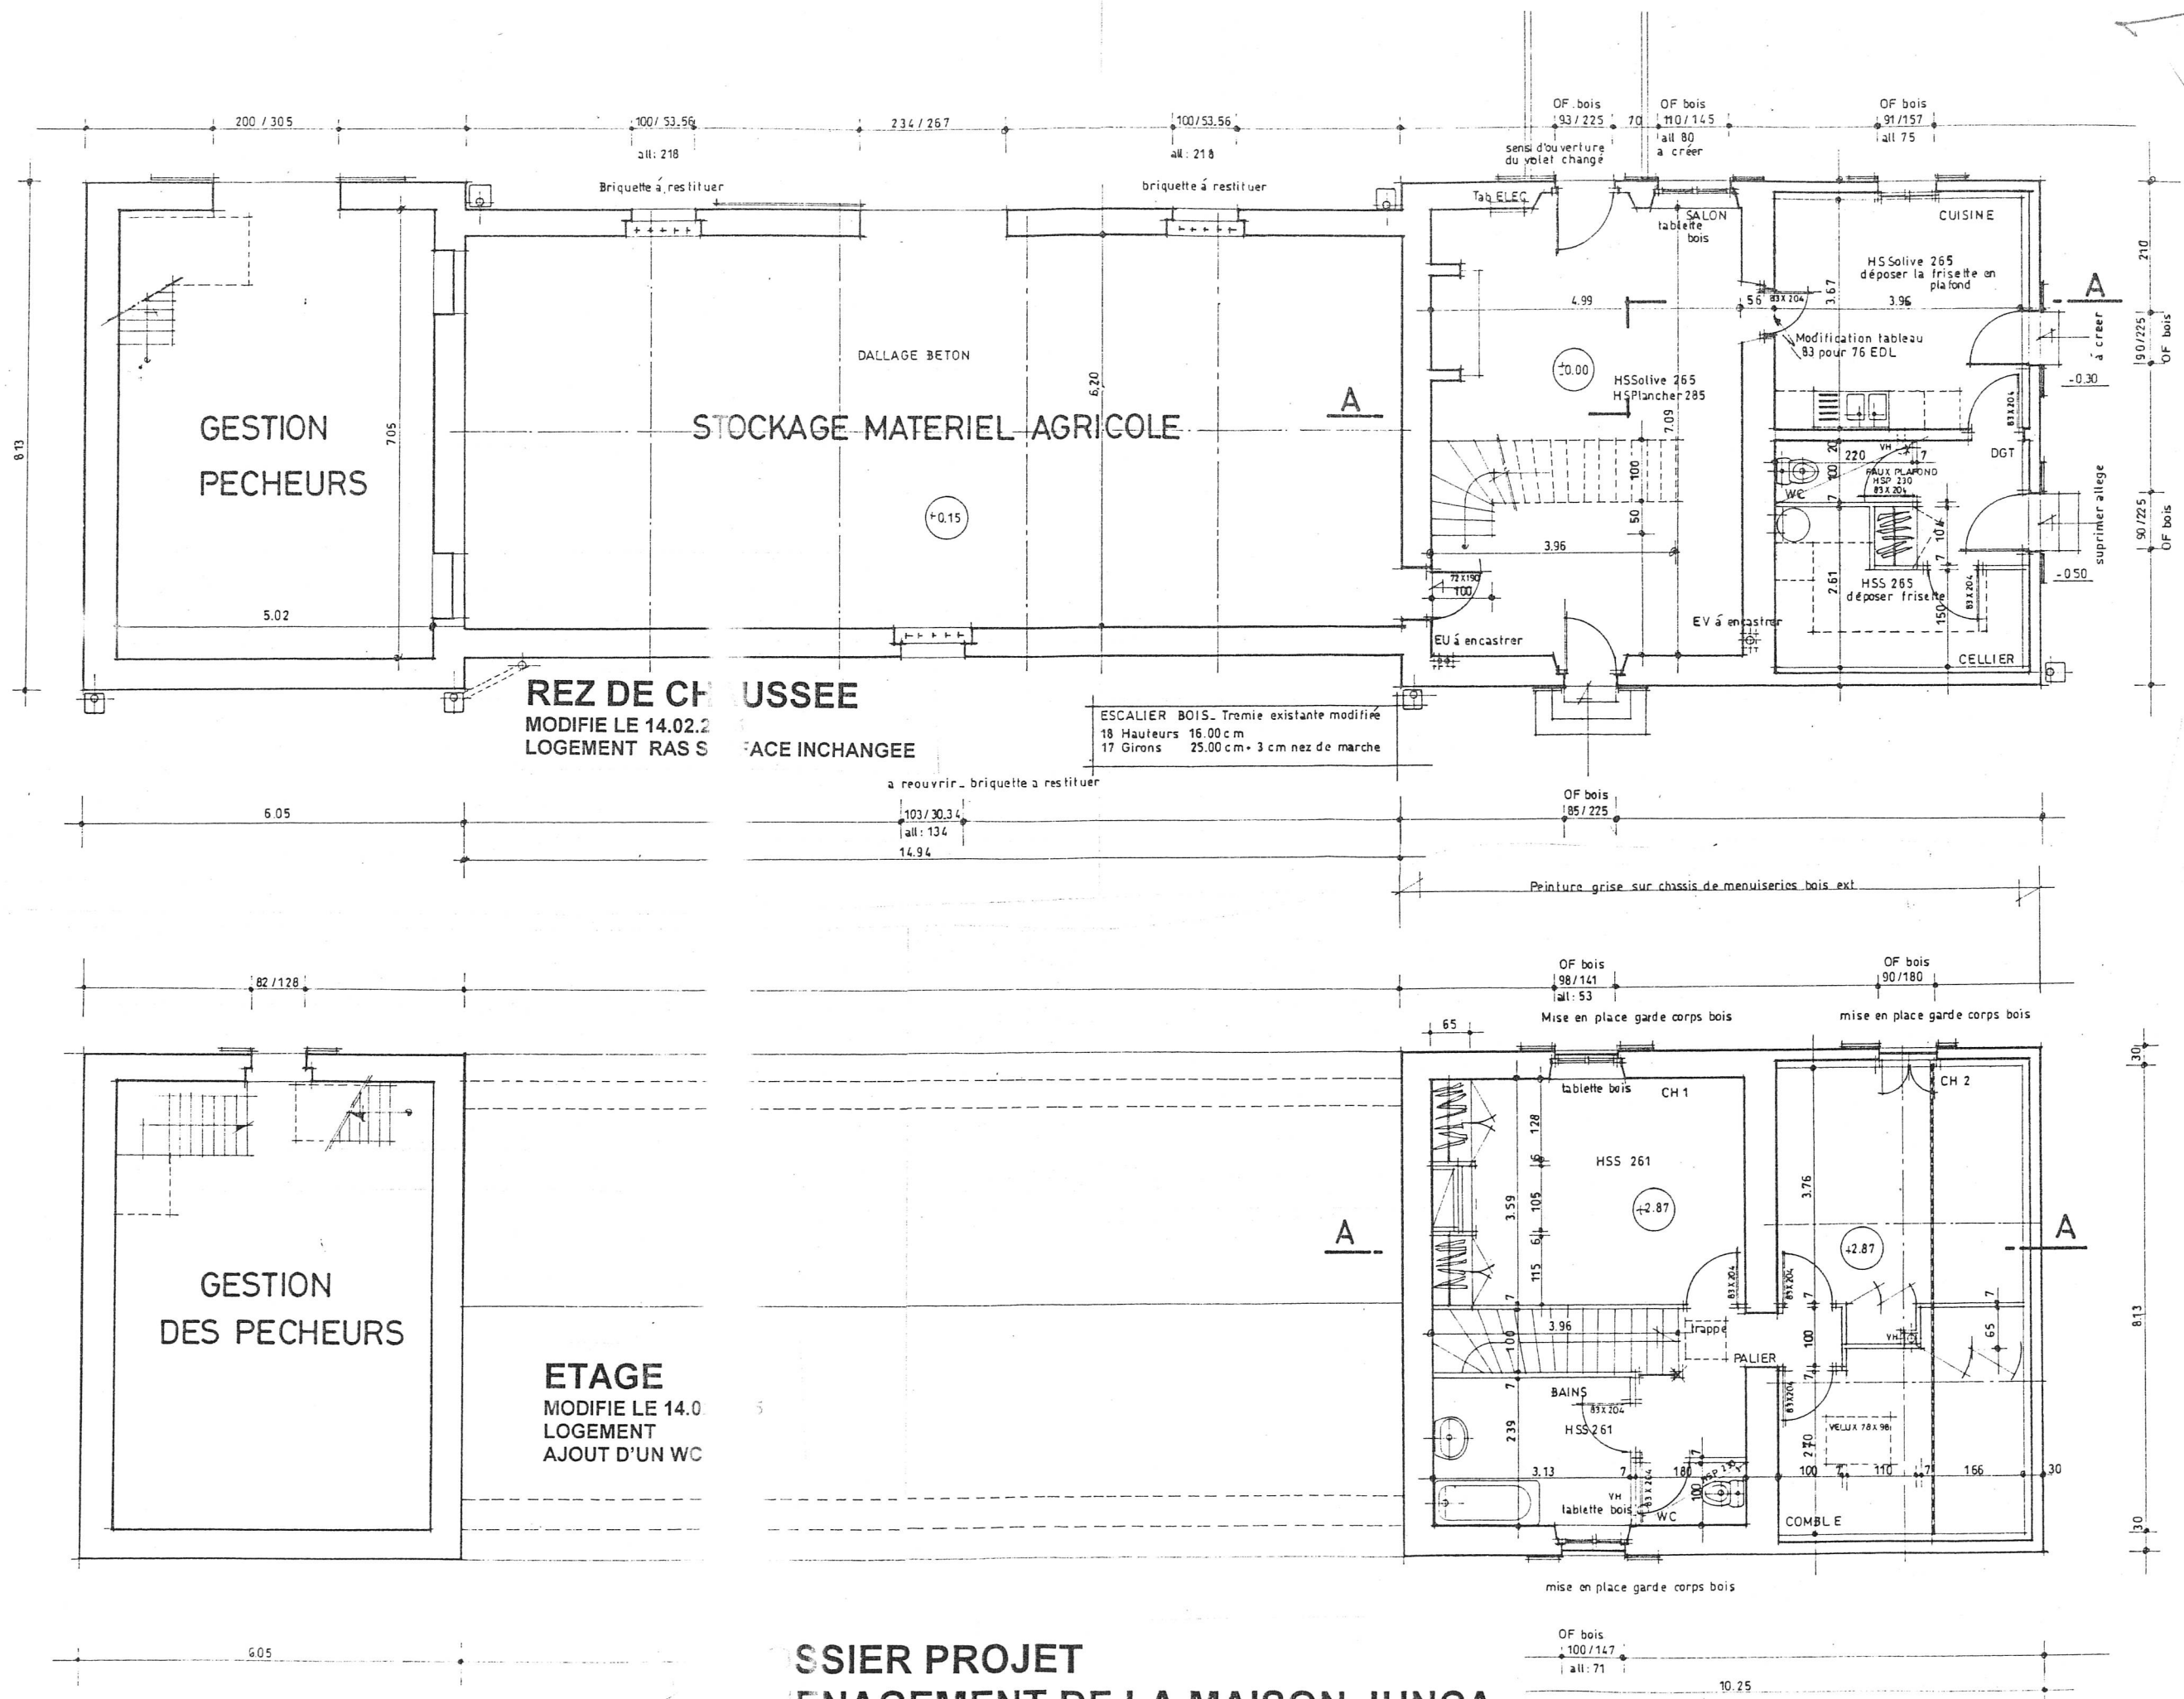

DOSSIER PROJET
AMENAGEMENT DE LA MAISON JUNCA
PLANS ECHELLE 1/100

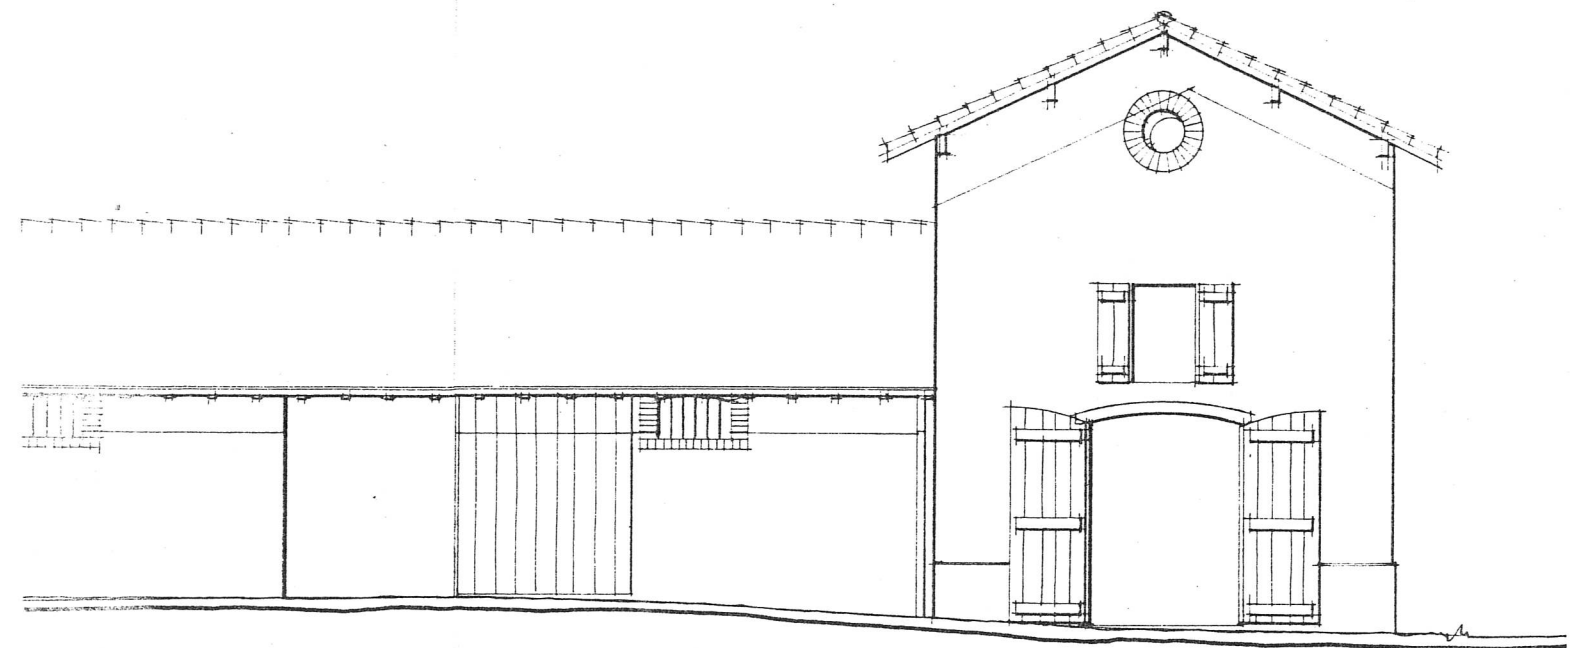

RDC SUR LOGEMENT

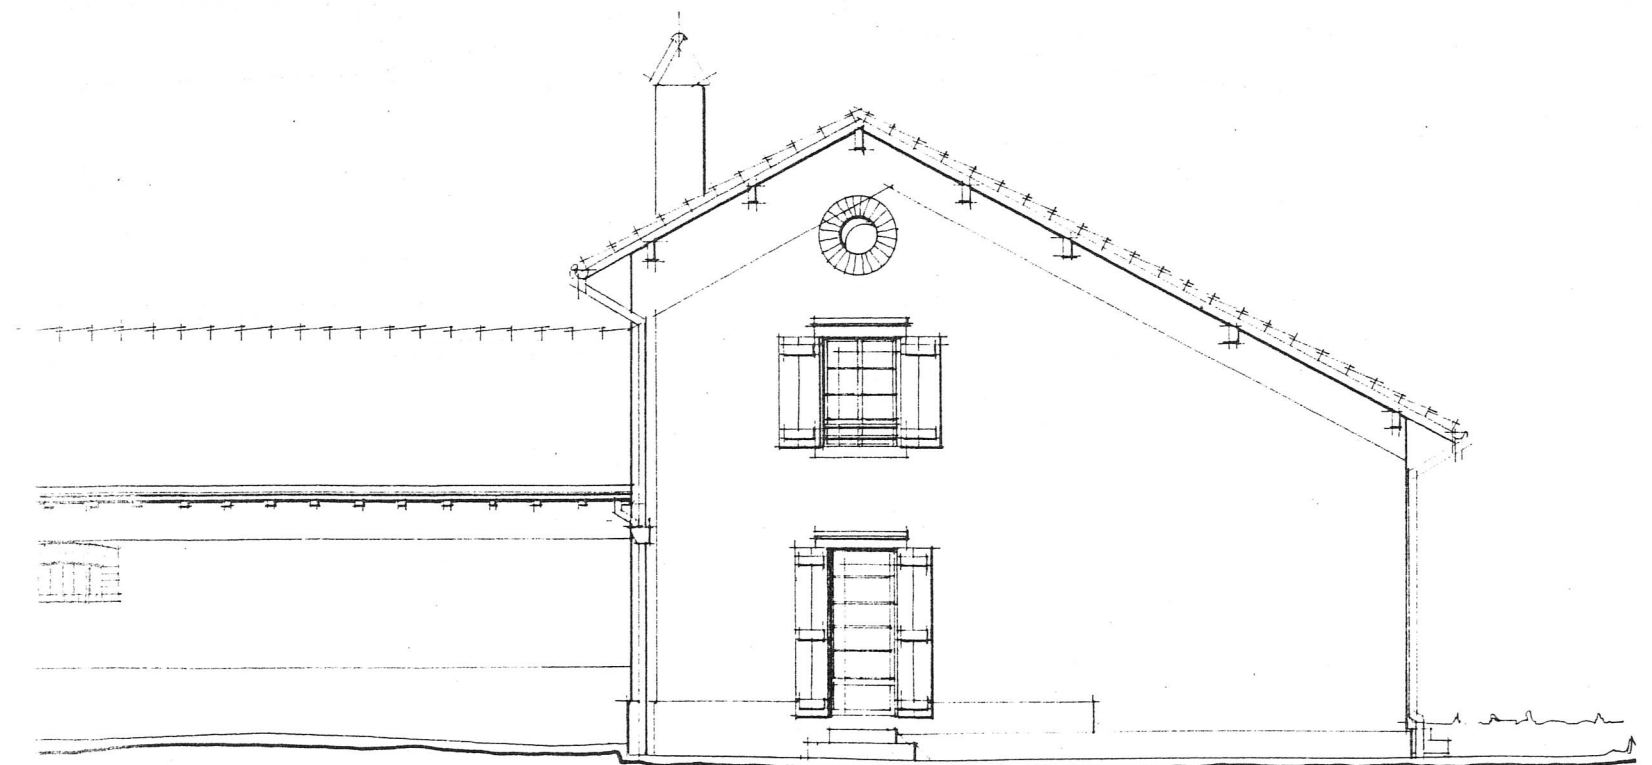


1^{ER} ETAGE SUR LE LOGEMENT

LES EN PARTIE COMBLE DU BATIMENT
LA PARTIE CENTRALE DU BATIMENT

MODIFIE LE 14.02.2005

VOLETS 1 OUVRANT REMPLACES PAR VOLET 2 OUVRANTS
+ 1 FENETRE DE TOIT


DOSSIER PROJET AMENAGEMENT DE LA MAISON JUNCA

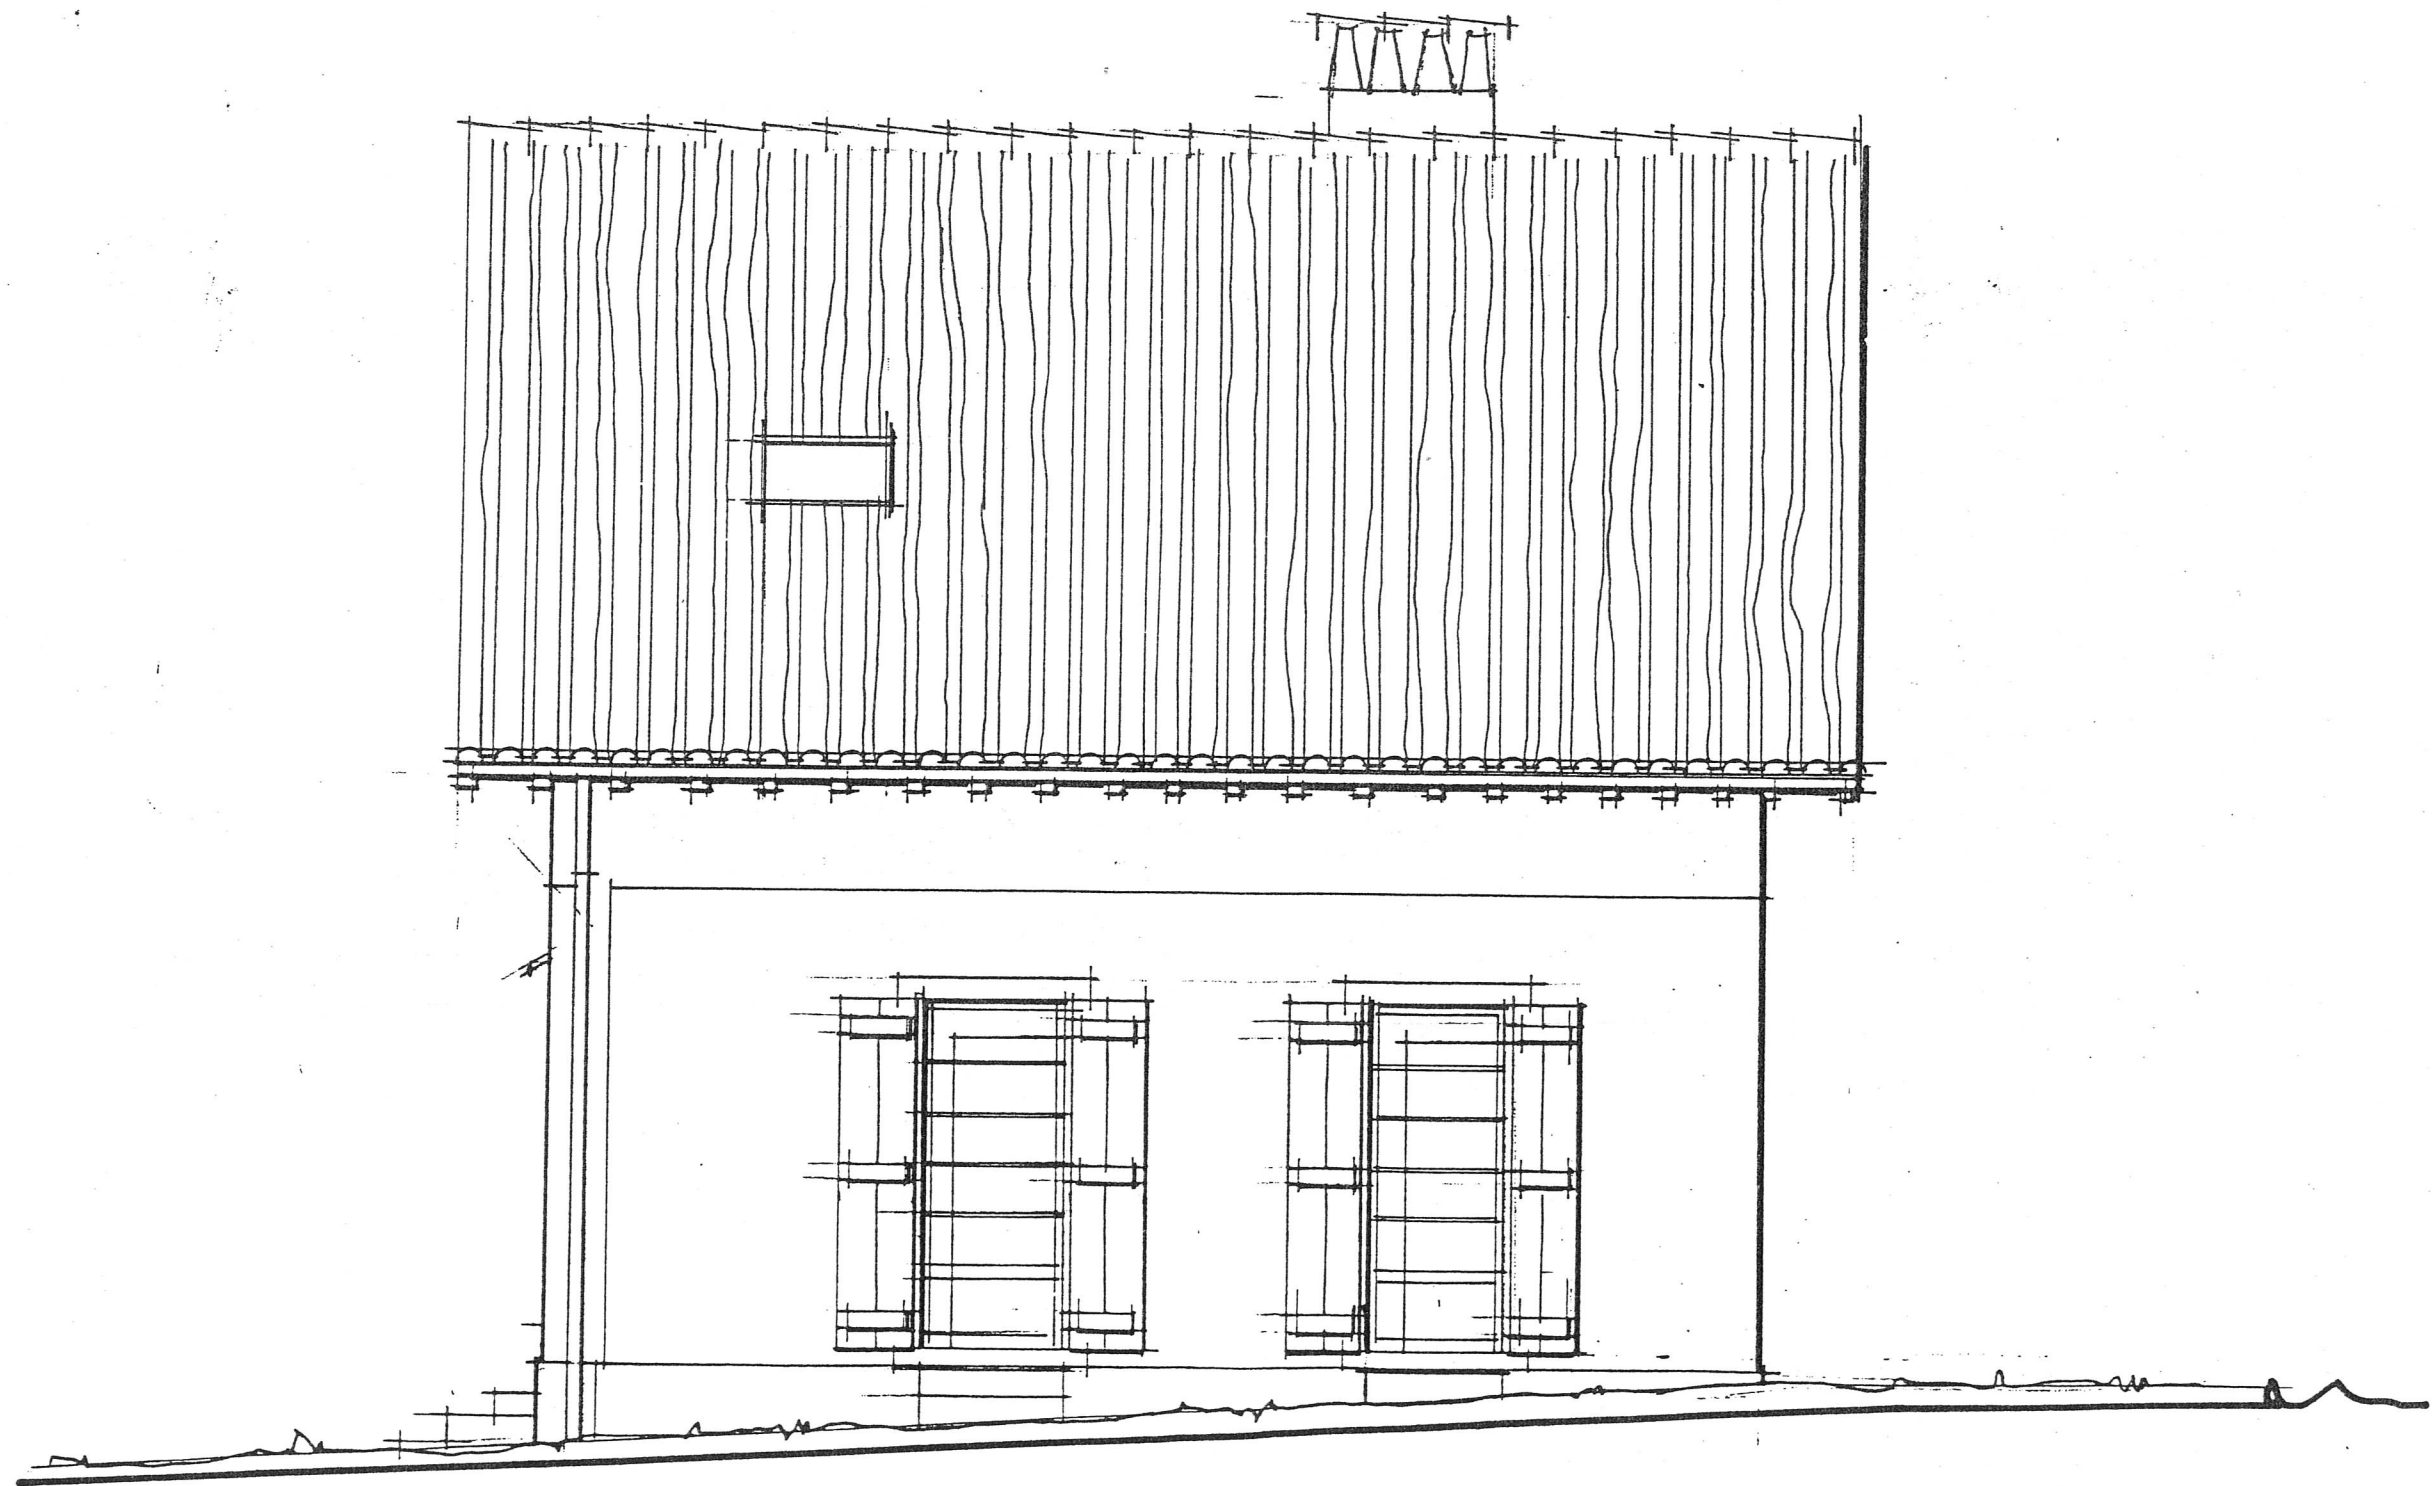

FACADE SUD ECHELLE 1/50

DOSSIER PROJET
AMENAGEMENT DE LA MAISON JUNCA

[Signature]

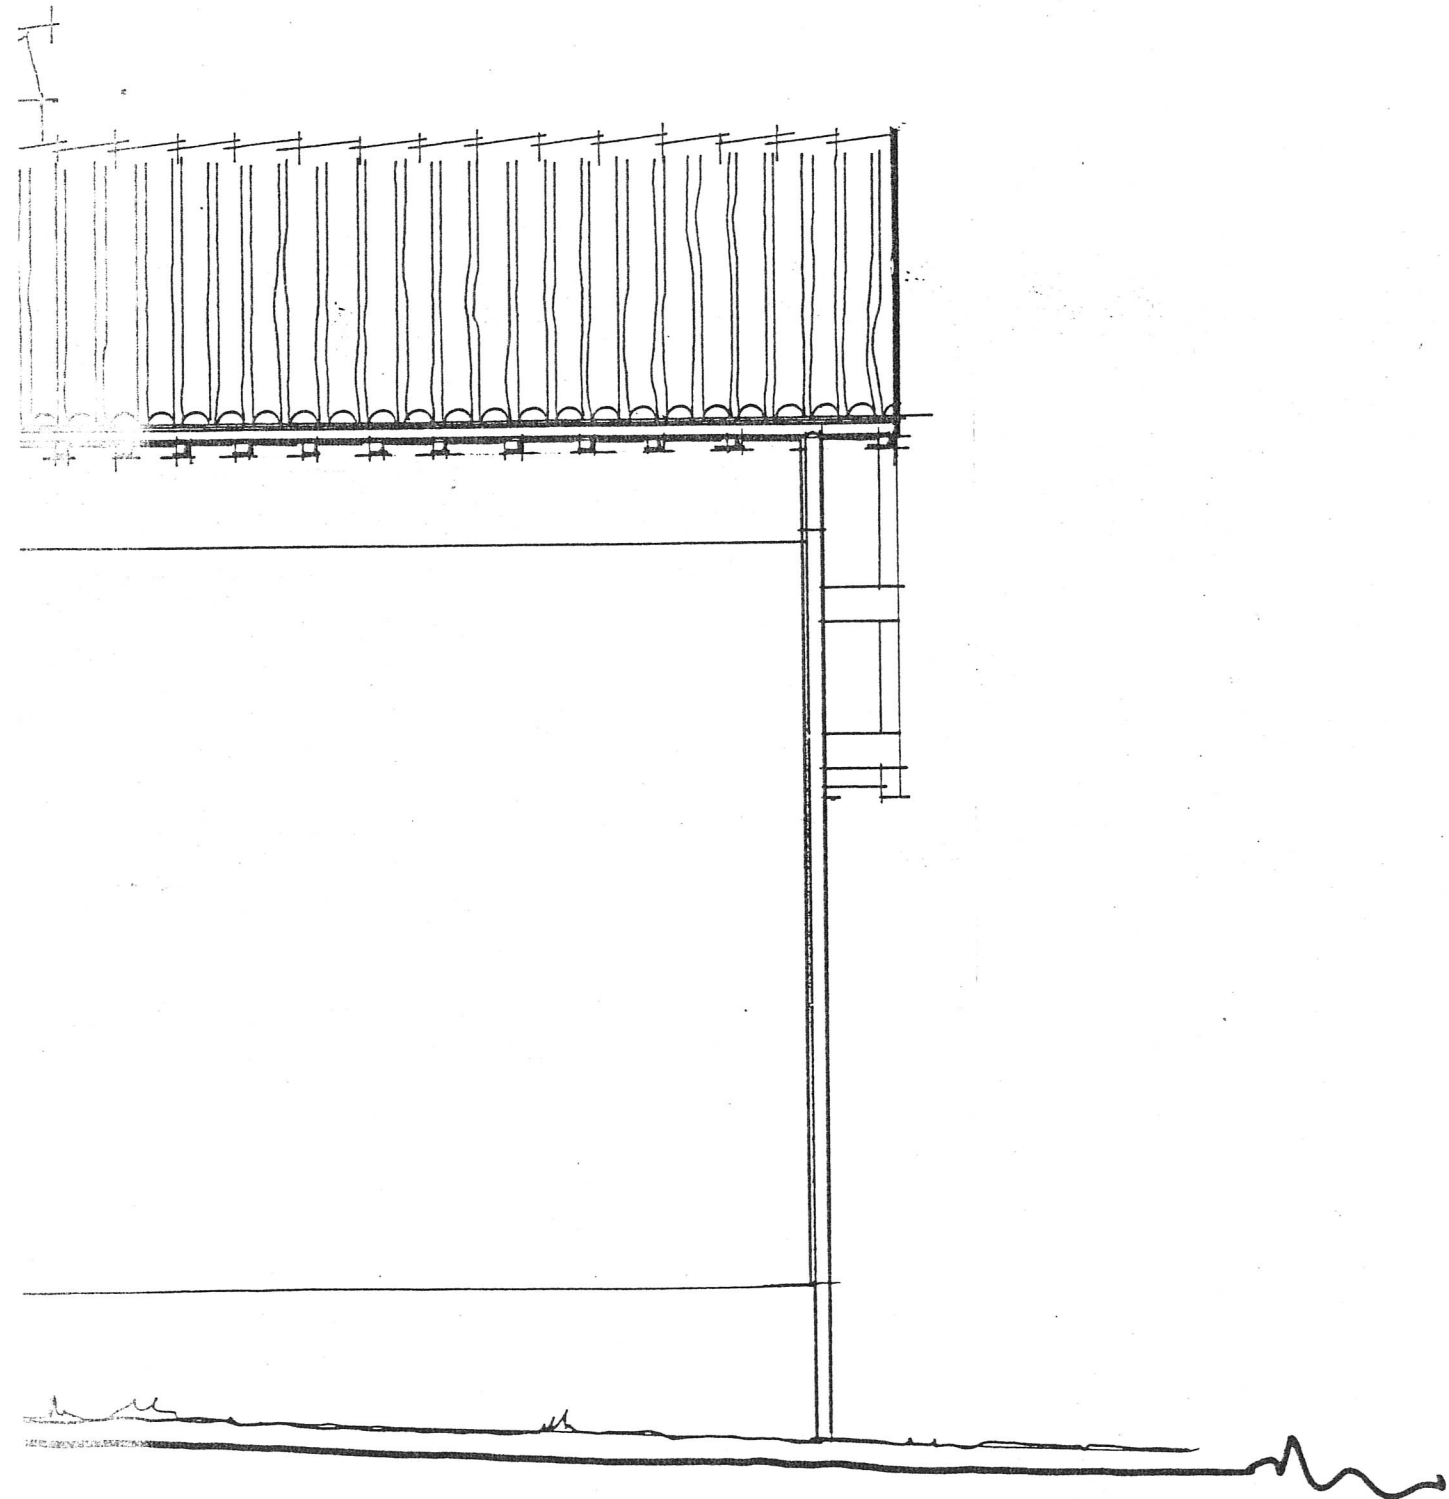

FACADE NORD ECHELLE 1/50