

COMMUNE DE LABENNE

MAITRE D'OUVRAGE

CONSEIL GENERAL DES LANDES

23 Rue Victor Hugo

40 000 MONT DE MARSAN

**PROJET DE REHABILITATION
DES MAISONS
« SABLES – LACOSTE - JUNCA »**

DOMAINE DU MARAIS D' ORX
MAISONS SABLES et LACOSTE

40530 LABENNE

ESQUISSE

N°1

DOSSIER PLANS

DATE : 07.02.2002

ÉCHELLE : 1/100

AFFAIRE N° 02124

MODIFICATIONS :

—P— **THIERRY GIRAULT ARCHITECTE D.P.L.G.**



BICHA 40390 ST MARTIN DE SEIGNANX . Tel.: 05.59.25.47.75. Fax: 05.59.59.05.71. e-mail : thierry.girault@wanadoo.fr
32 QUAI GALUPERIE 64 100 BAYONNE

JEAN AGUERRE ECONOMISTE

2, ALLEE DU BORN ST MARTIN DE SEIGNANX. Tél. : 05.59.56.13.46. Fax : 05.59.56.13.52



AMENAGEMENT DE GITES - MAISON "SABLES"

ESQUISSE Ech: 1/100

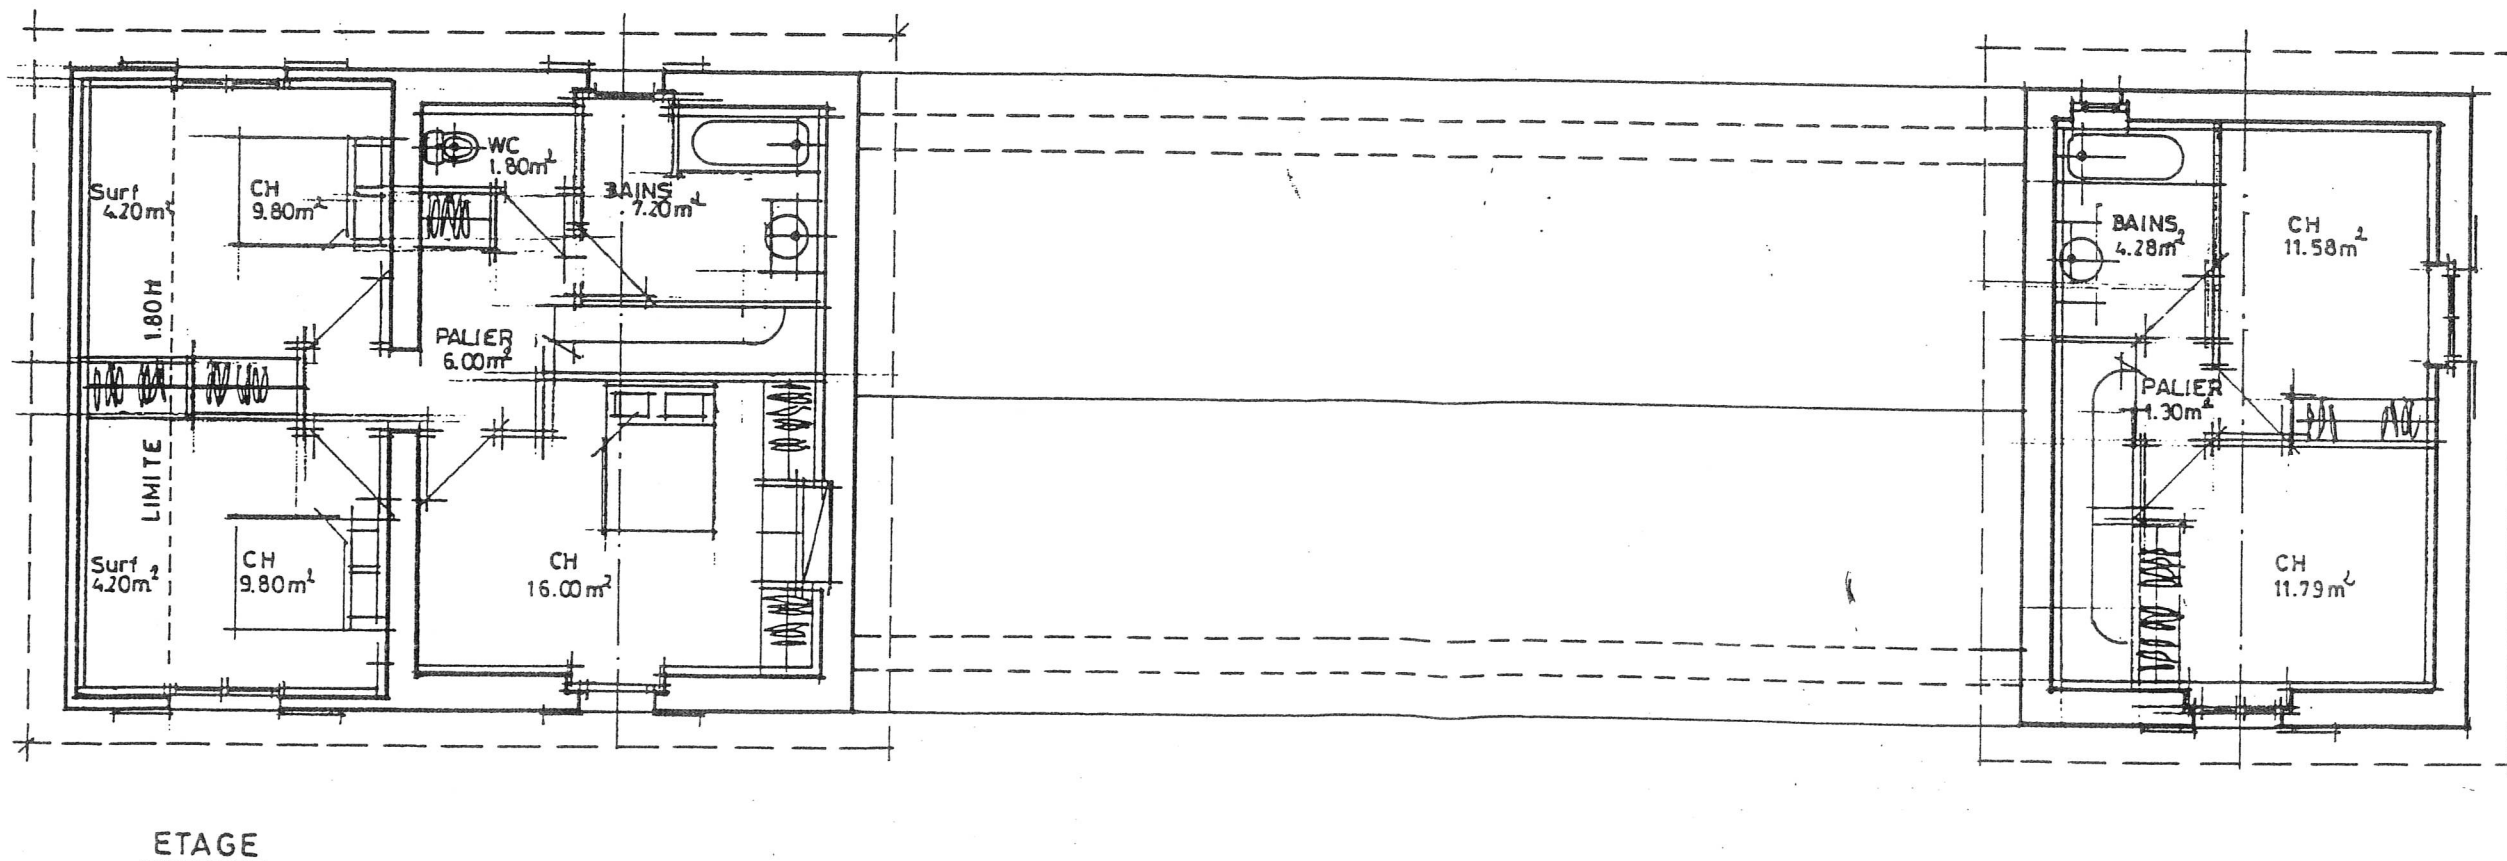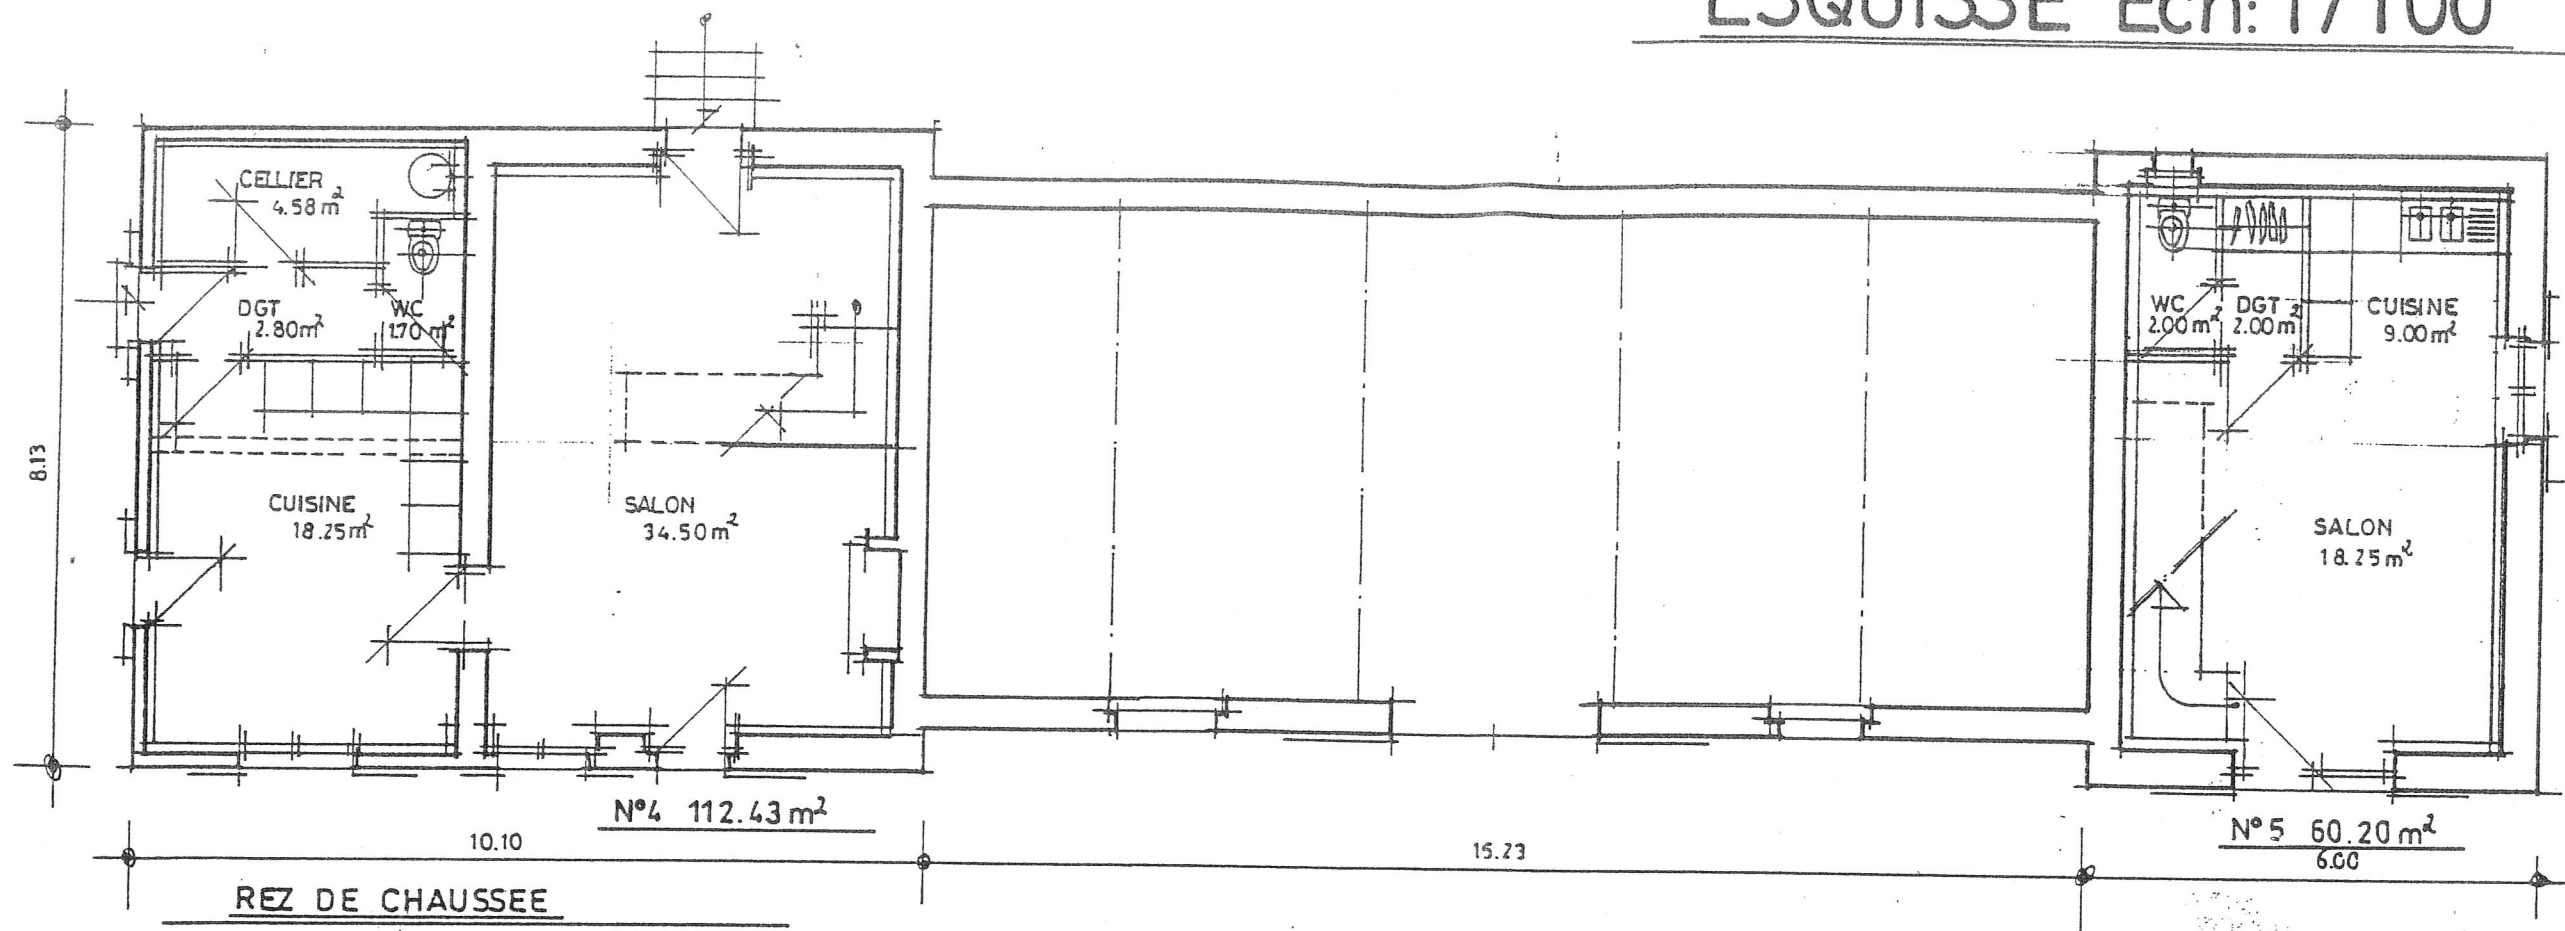

AMENAGEMENT DE GITES - MAISON "LACOSTE"


ESQUISSE Ech:1/100

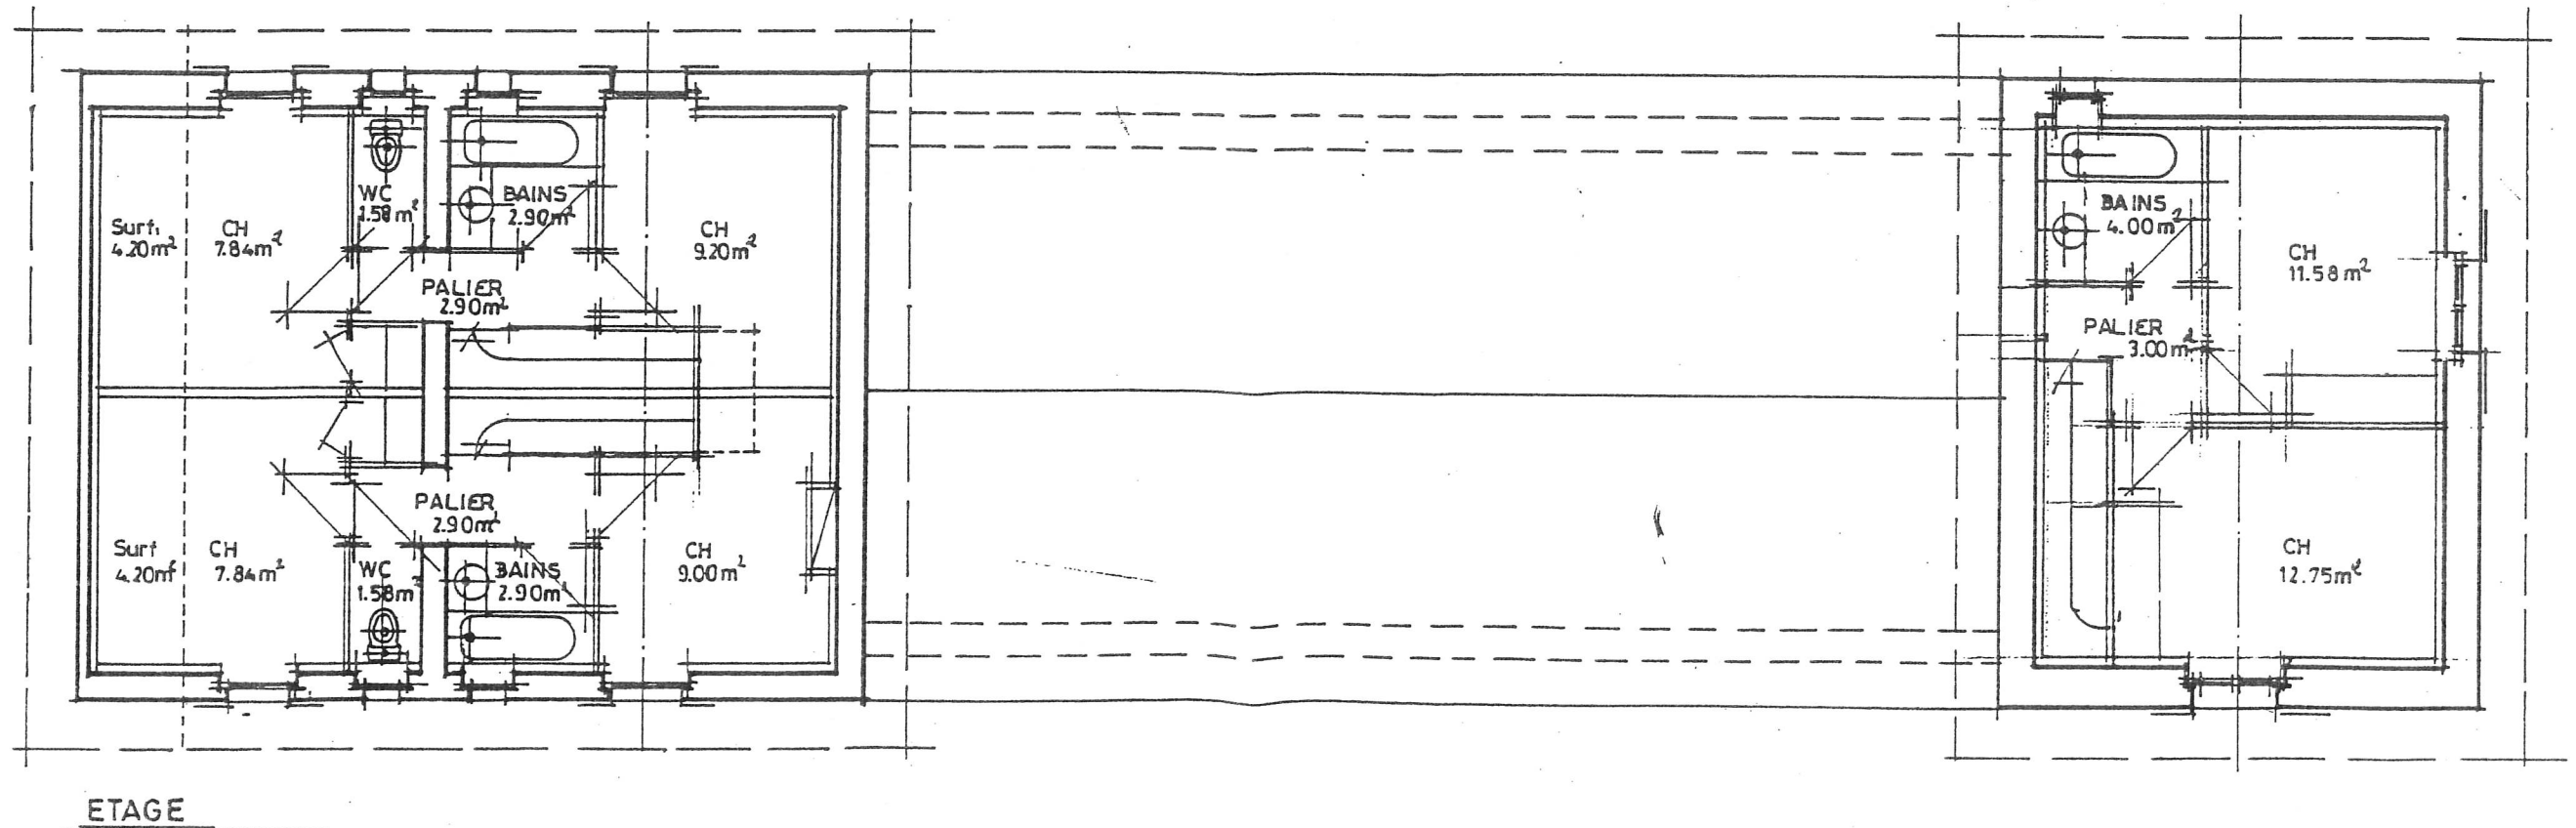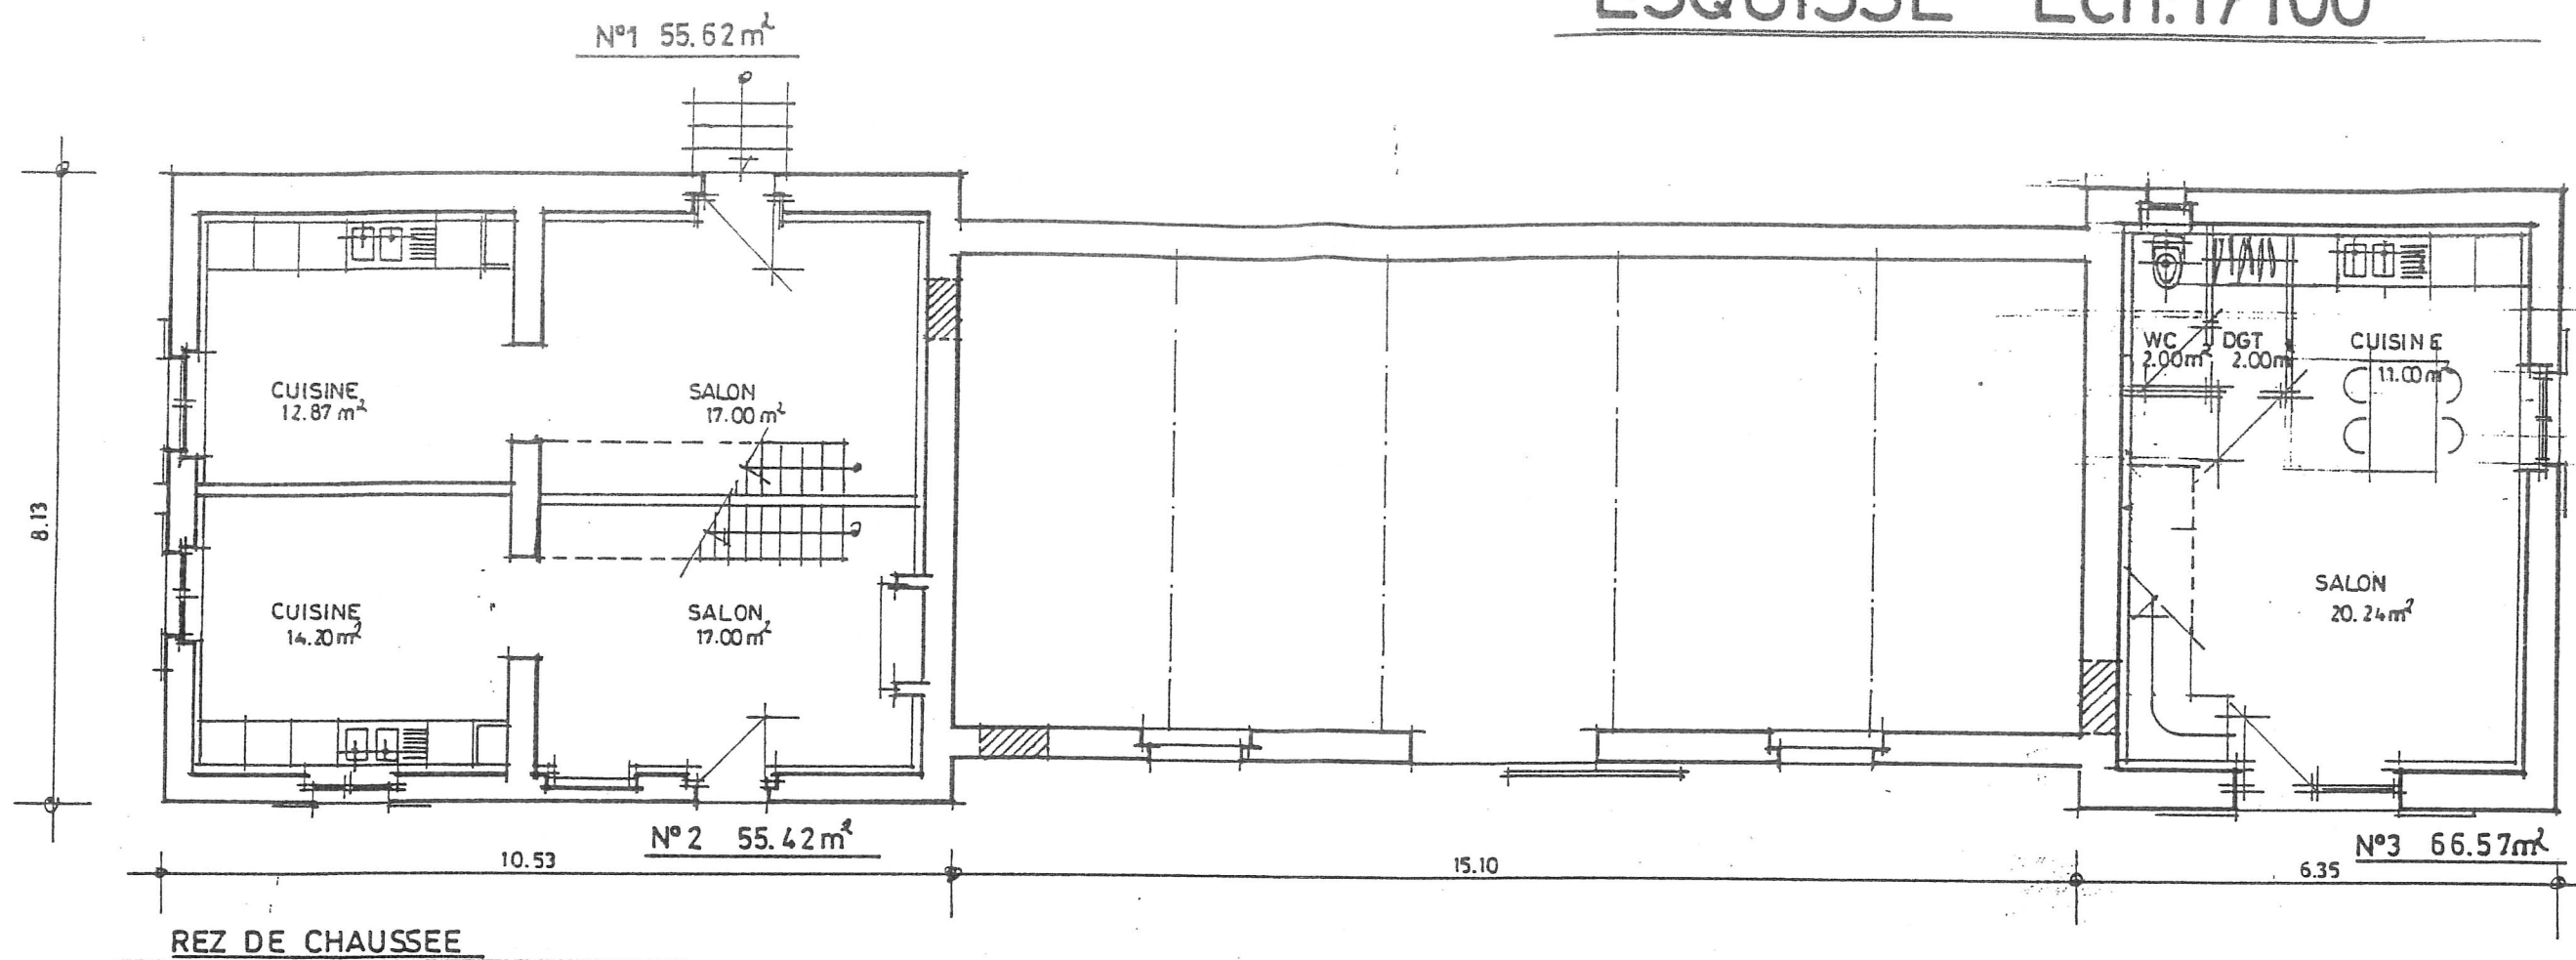

AMENAGEMENT DU LOGEMENT DE FONCTION

LA FERME JUNCA

PROJET

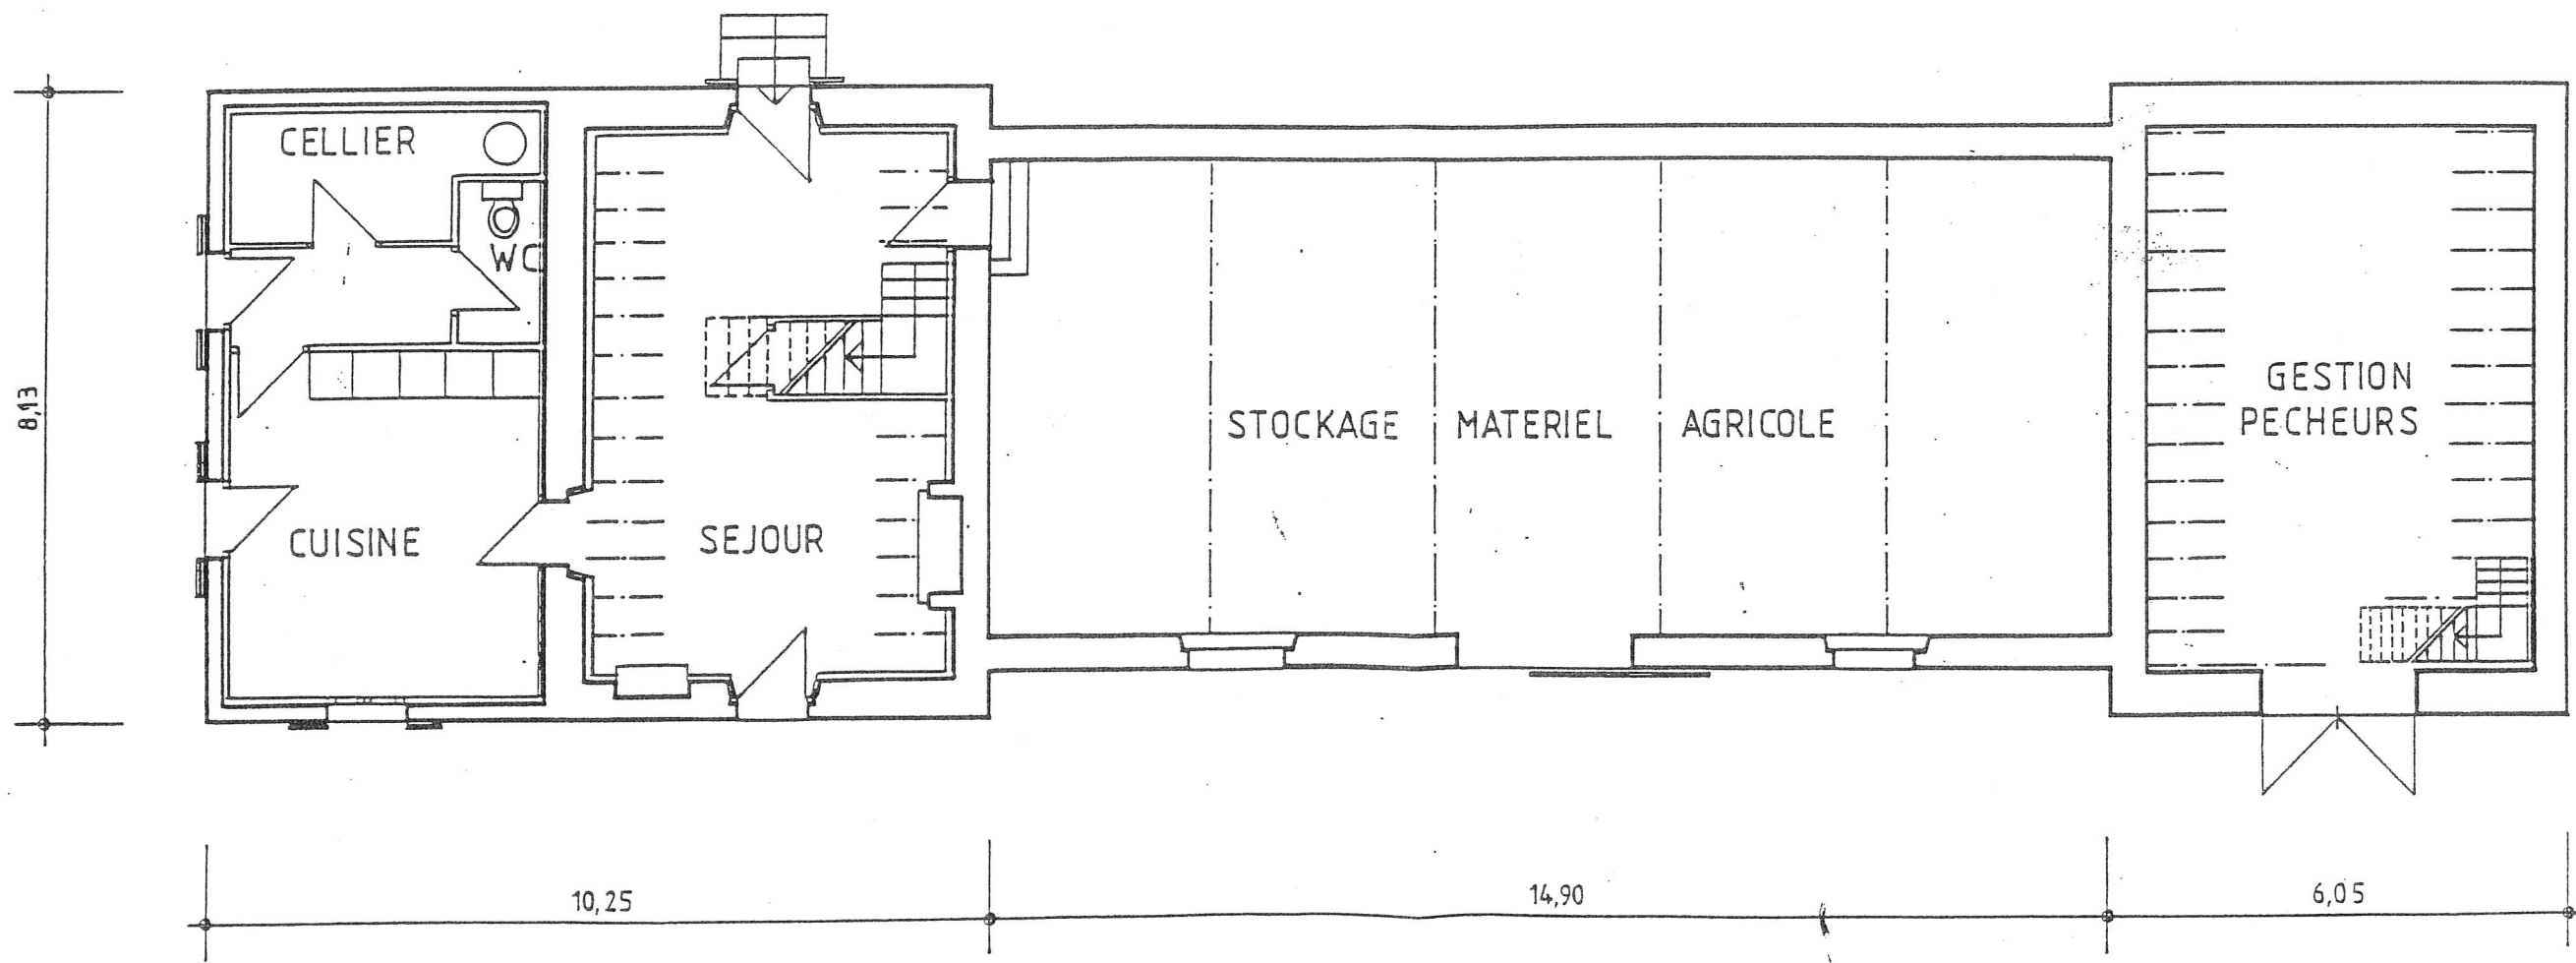


PLAN DU R.D.C.

AMENAGEMENT DU LOGEMENT DE FONCTION

LA FERME JUNCA

PROJET

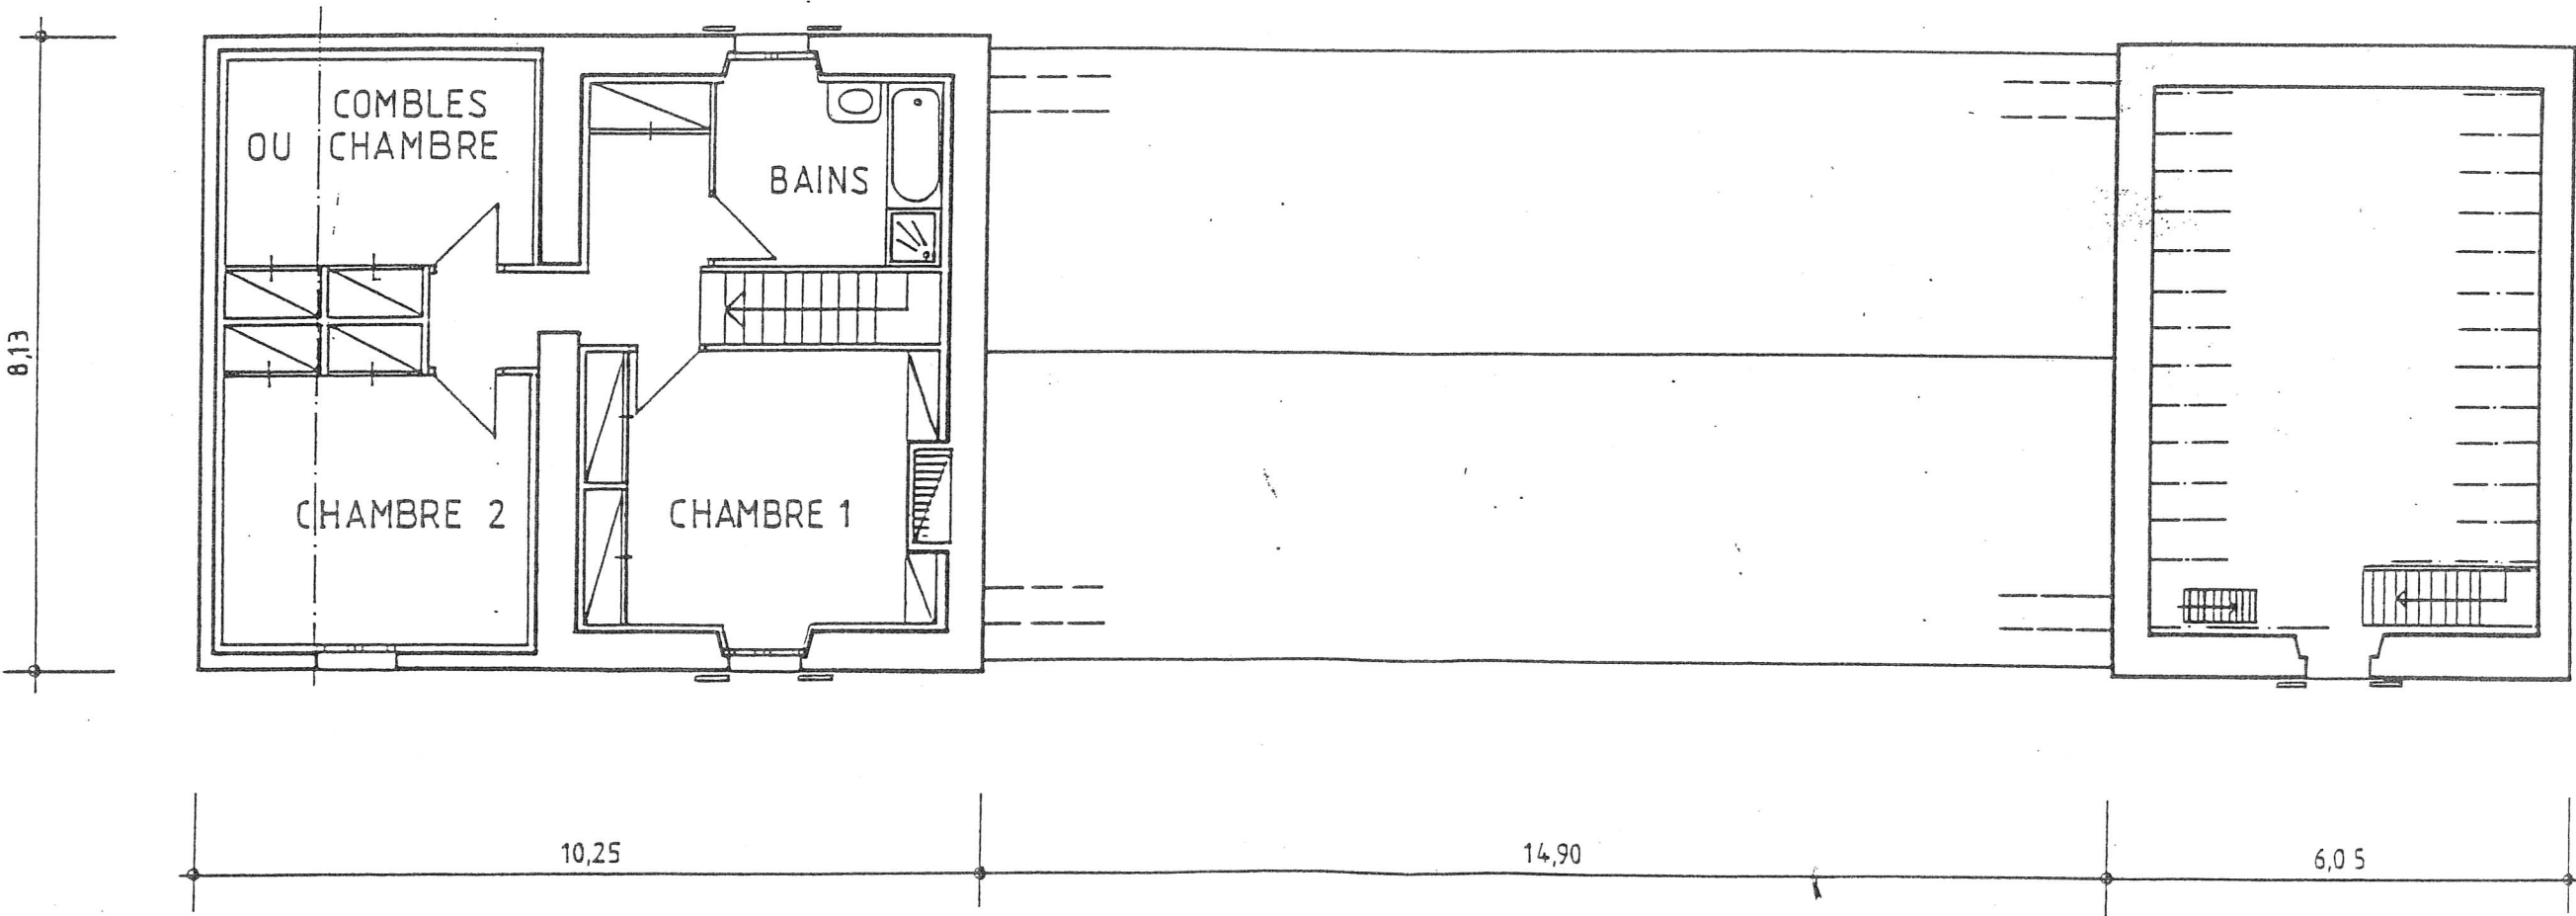

PLAN DE L' ETAGE