

C O M M U N E D E O R X

MAITRE D'OUVRAGE

SYNDICAT MIXTE POUR L'AMENAGEMENT ET LA GESTION
DU MARAIS D'ORX

CONSEIL GENERAL IMMEUBLE PLANTE
40 011 MONT DE MARSAN

**PROJET DE REHABILITATION
DE LA FERME « LACOSTE »**

DOMAINE DU MARAIS D' ORX
MAISONS SABLES, LACOSTE et JUNCA
40230 ORX

PROJET

N°2 DOSSIER PROJET

DATE : 01.10.2002

ÉCHELLE : 1/50

AFFAIRE N° 02124


MODIFICATIONS :

THIERRY GIRAULT ARCHITECTE D.P.L.G.


BICHA 40390 ST MARTIN DE SEIGNANX . Tel.: 05.59.25.47.75. Fax: 05.59.59.05.71. e-mail : thierry.girault@wanadoo.fr
32 QUAI GALUPERIE 64 100 BAYONNE

JEAN AGUERRE ECONOMISTE

2 , ALLEE DU BORN ST MARTIN DE SEIGNANX. Tél. : 05.59.56.13.46. Fax : 05.59.56.13.52

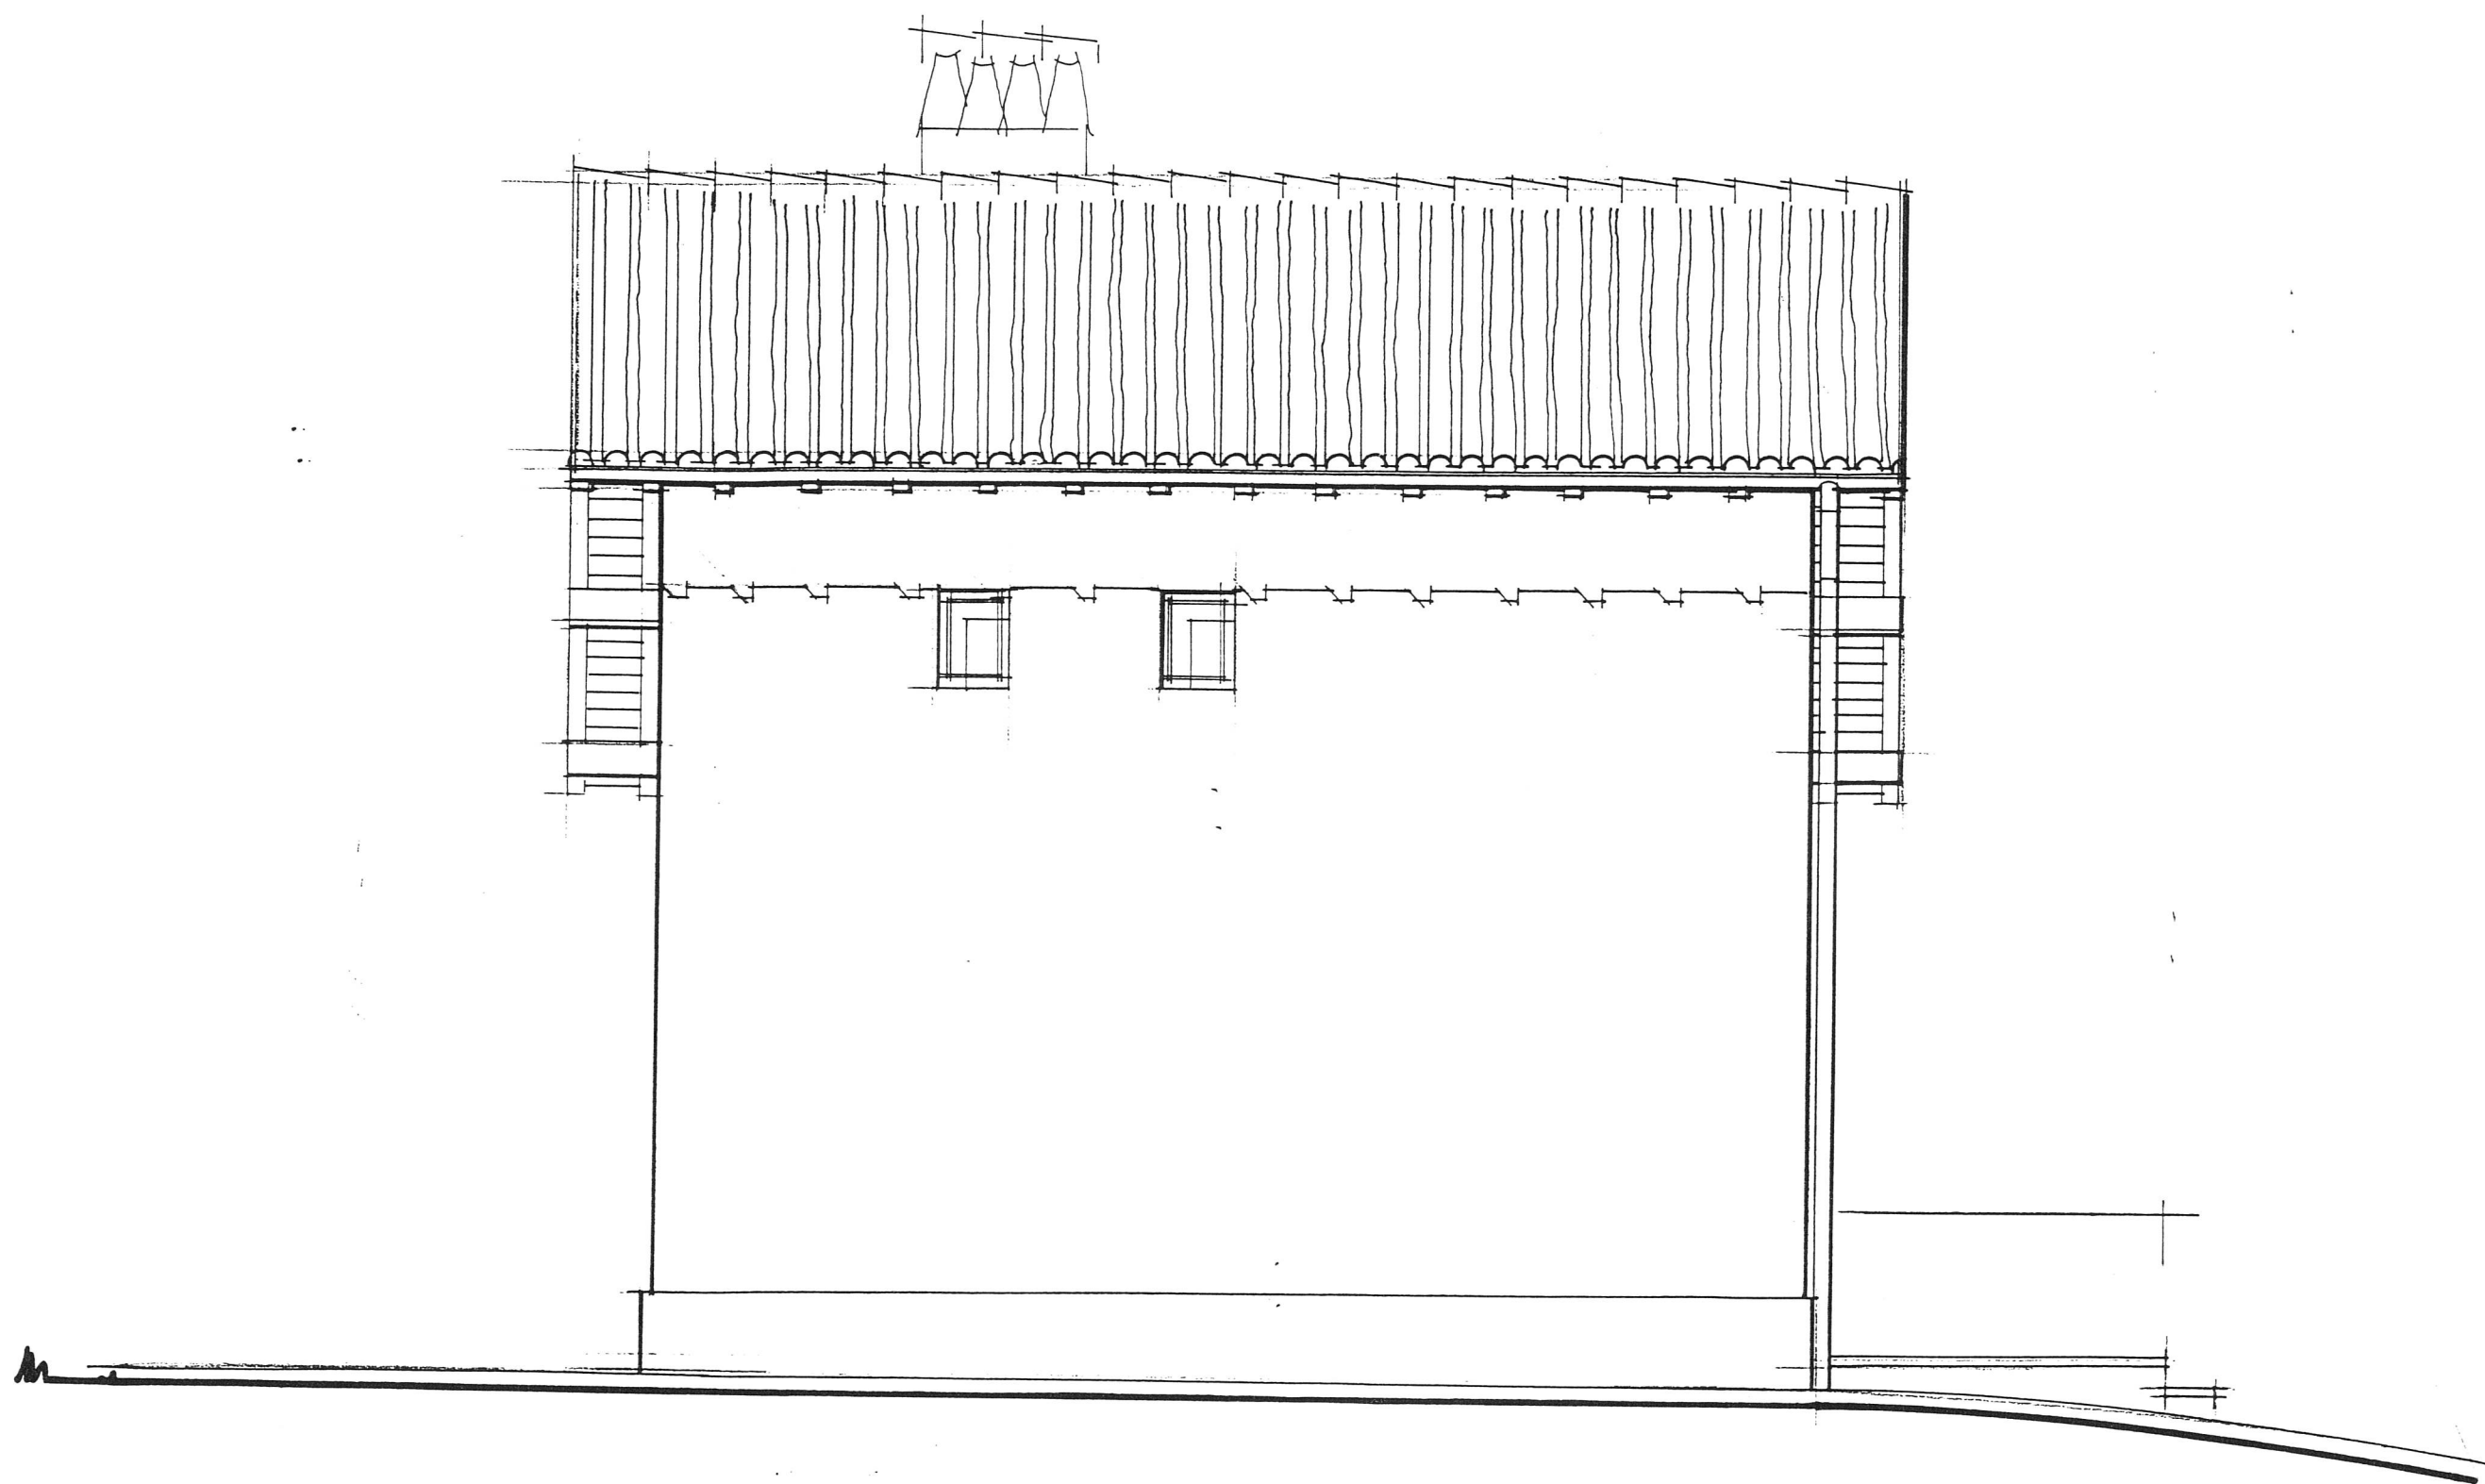


FACADE NORD
ECHELLE 1/50

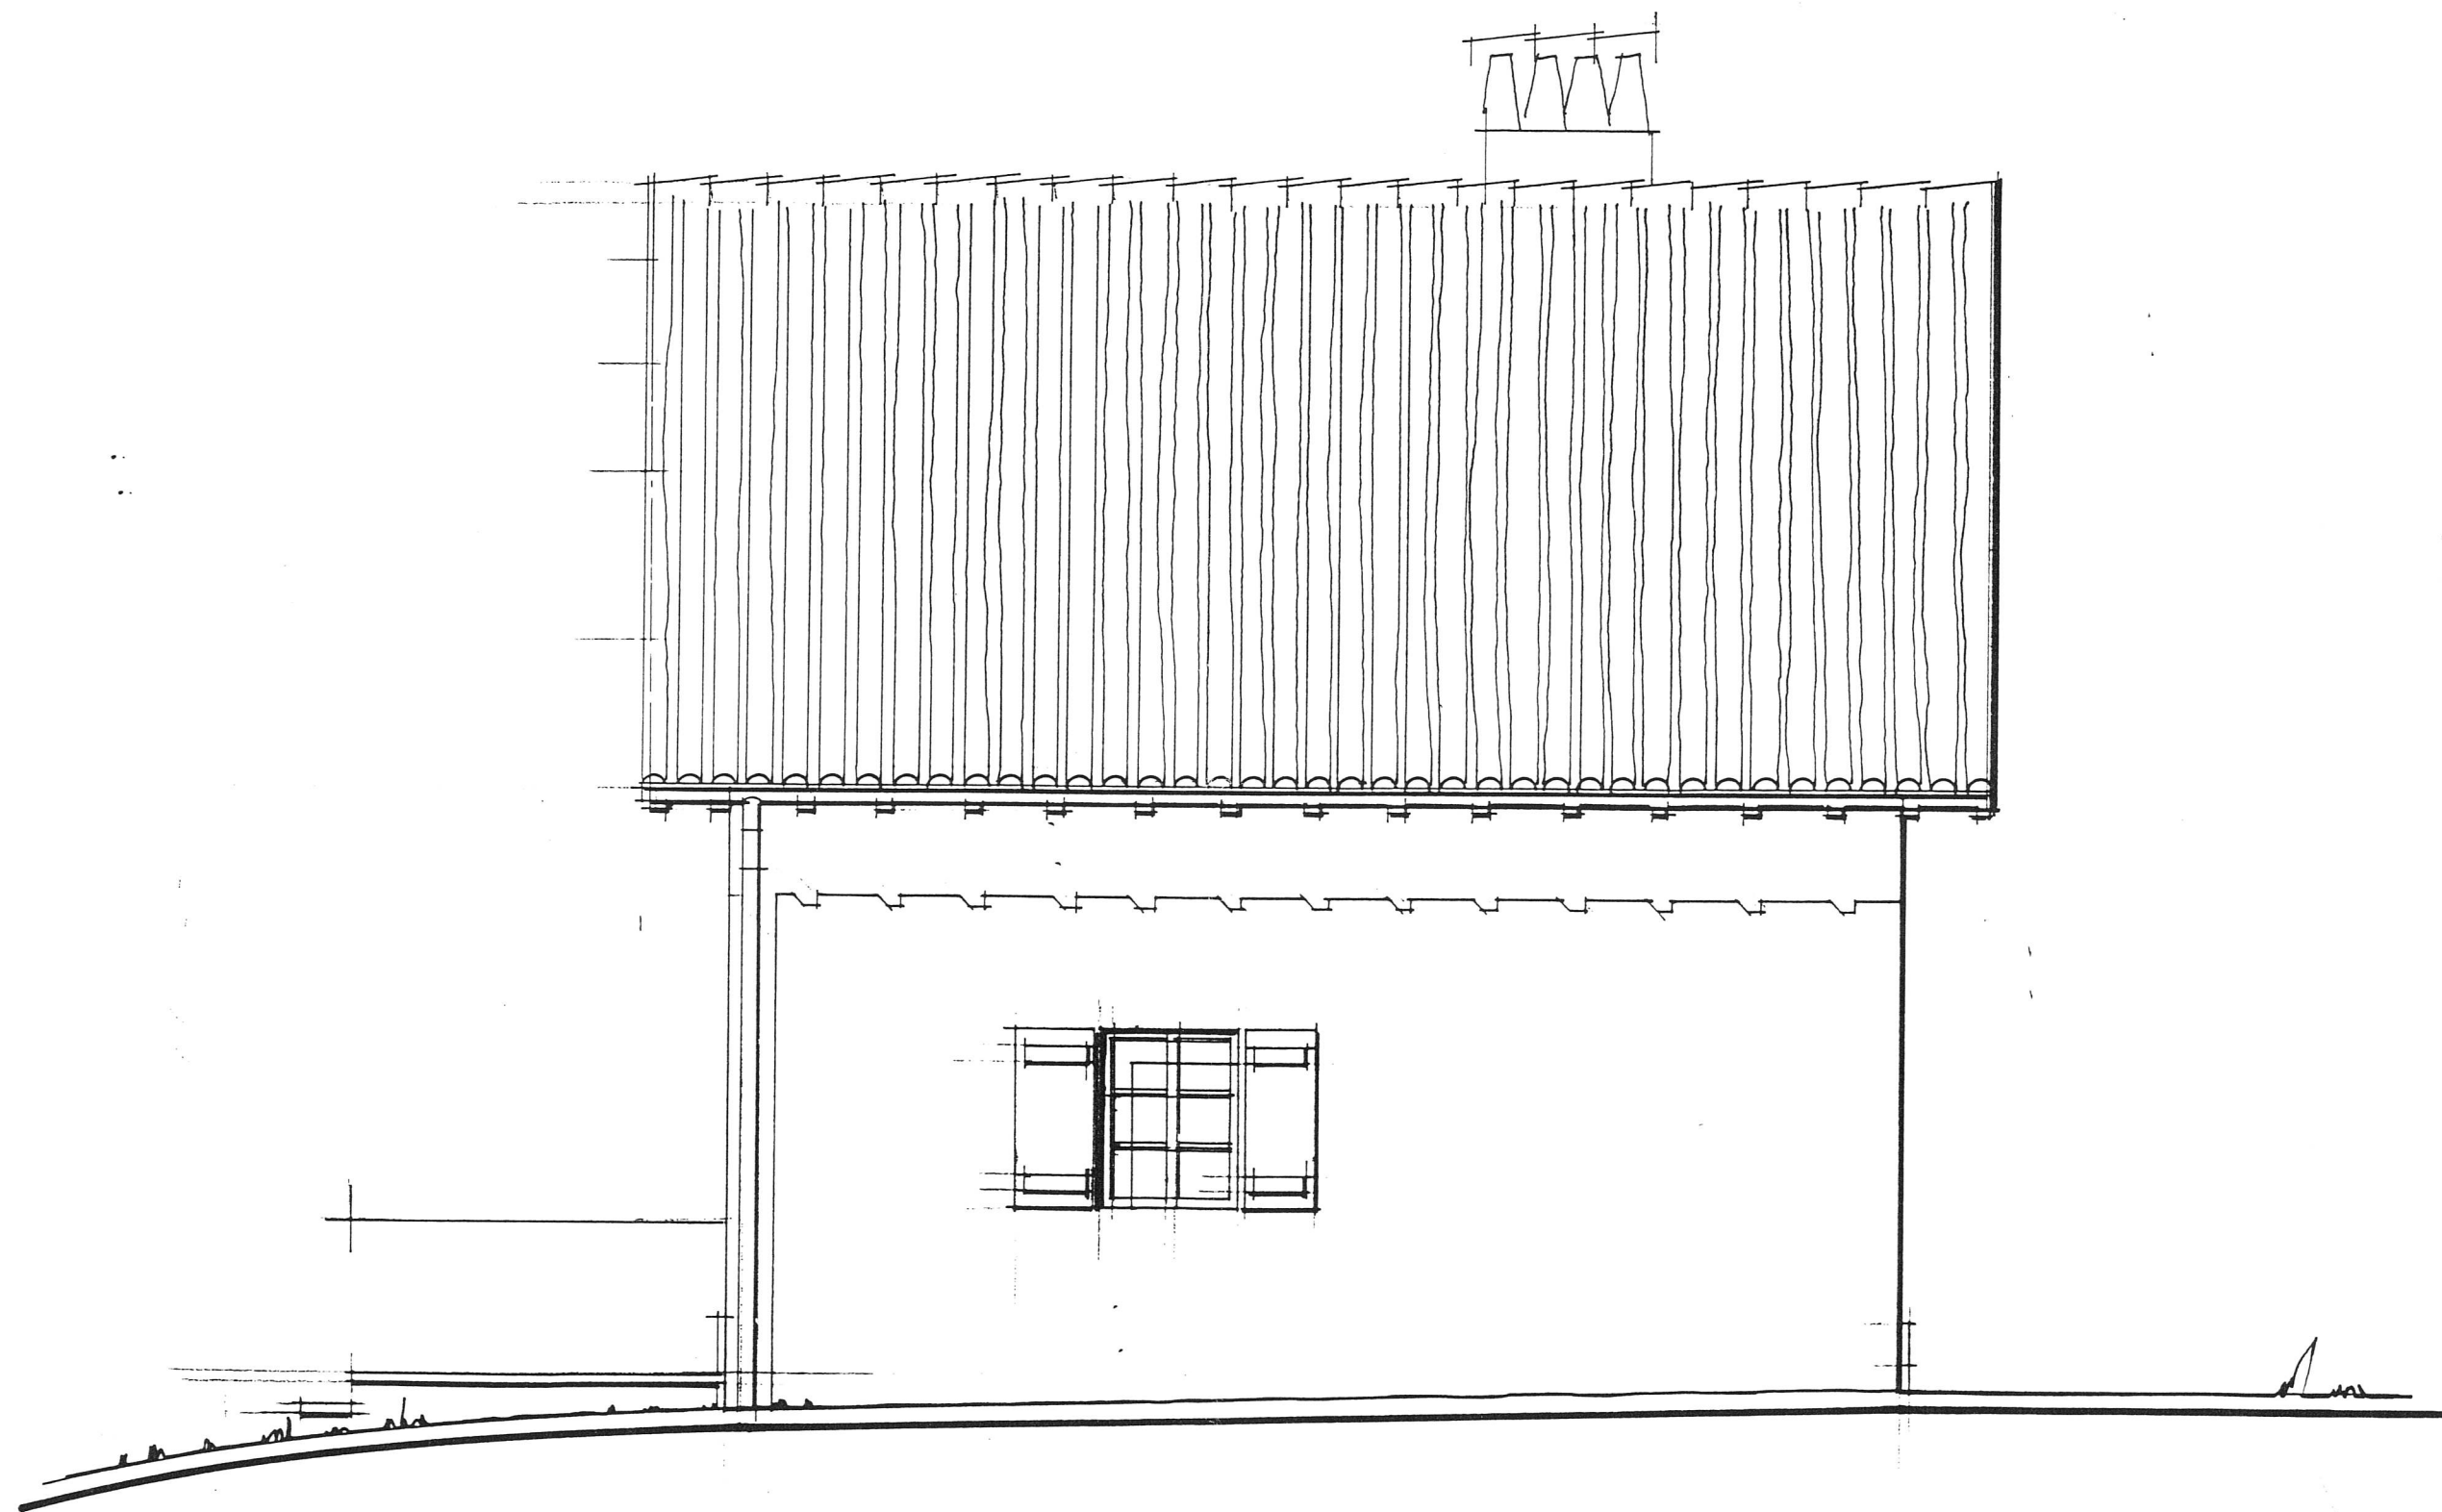


FACADE SUD
ECHELLE 1/50

COUPE SCHEMATIQUE A.A
ECHELLE 1/50

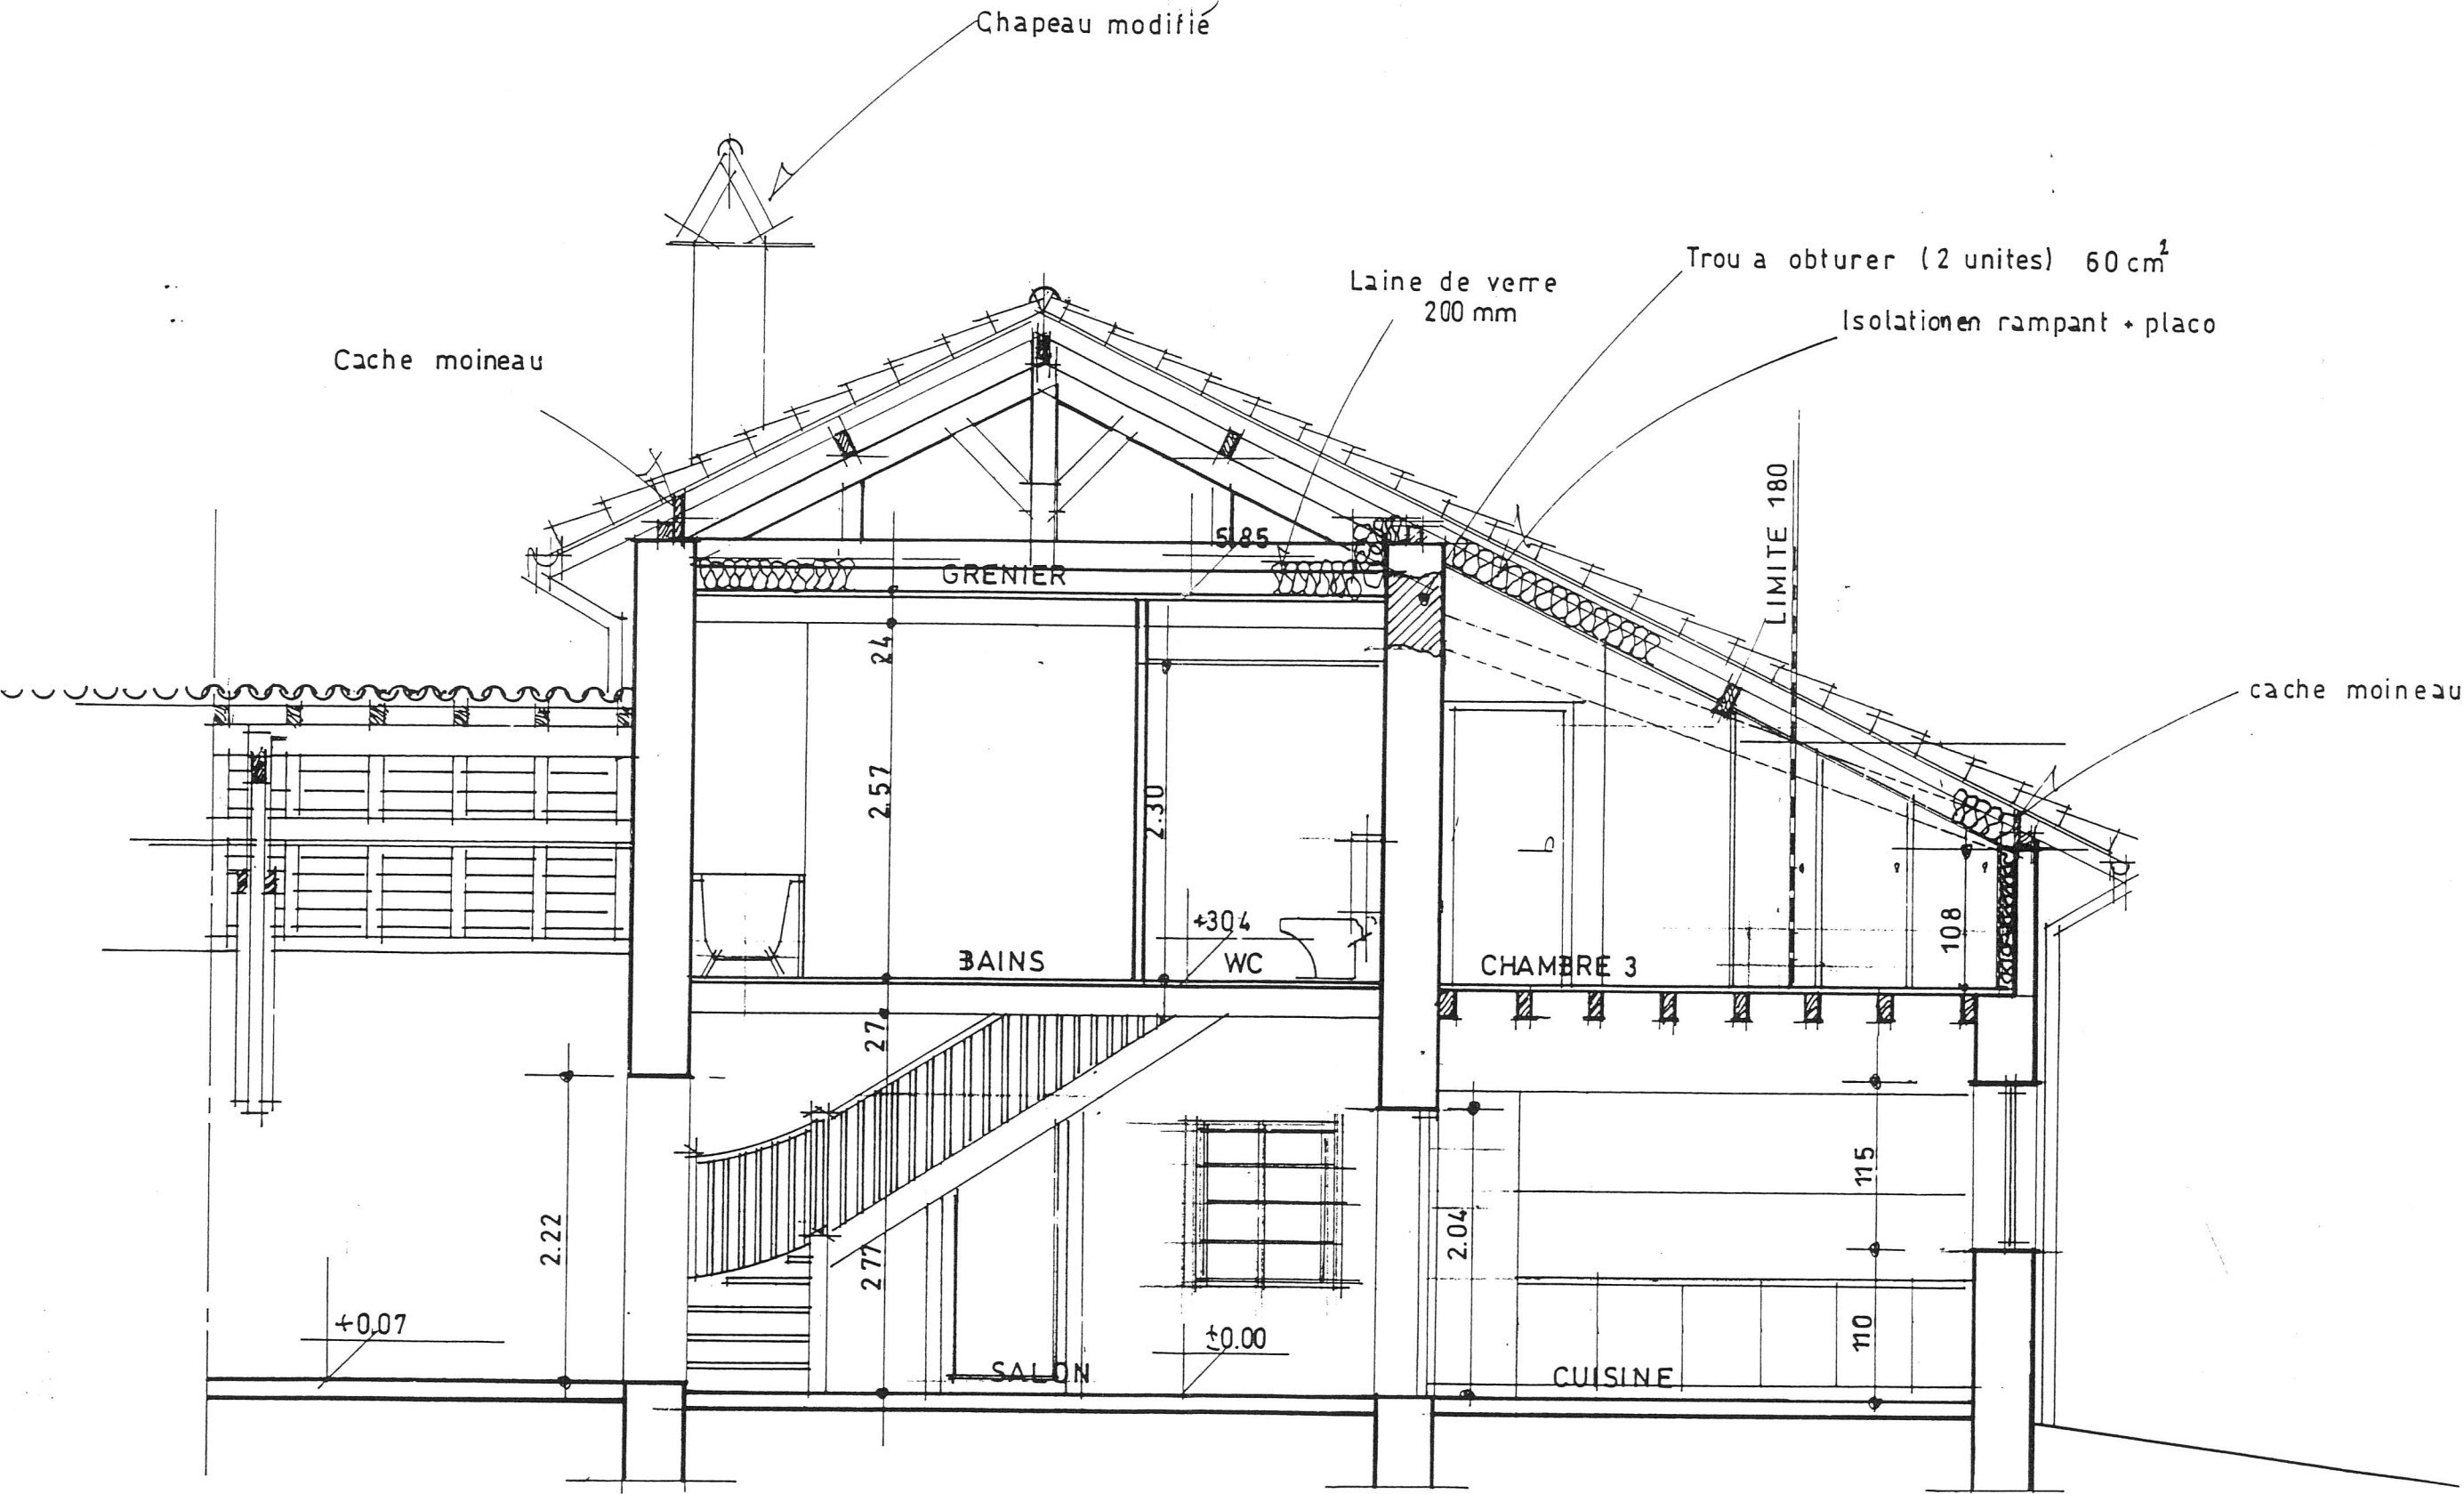

COUPE SCHEMATIQUE B.B


ECHELLE 1/50

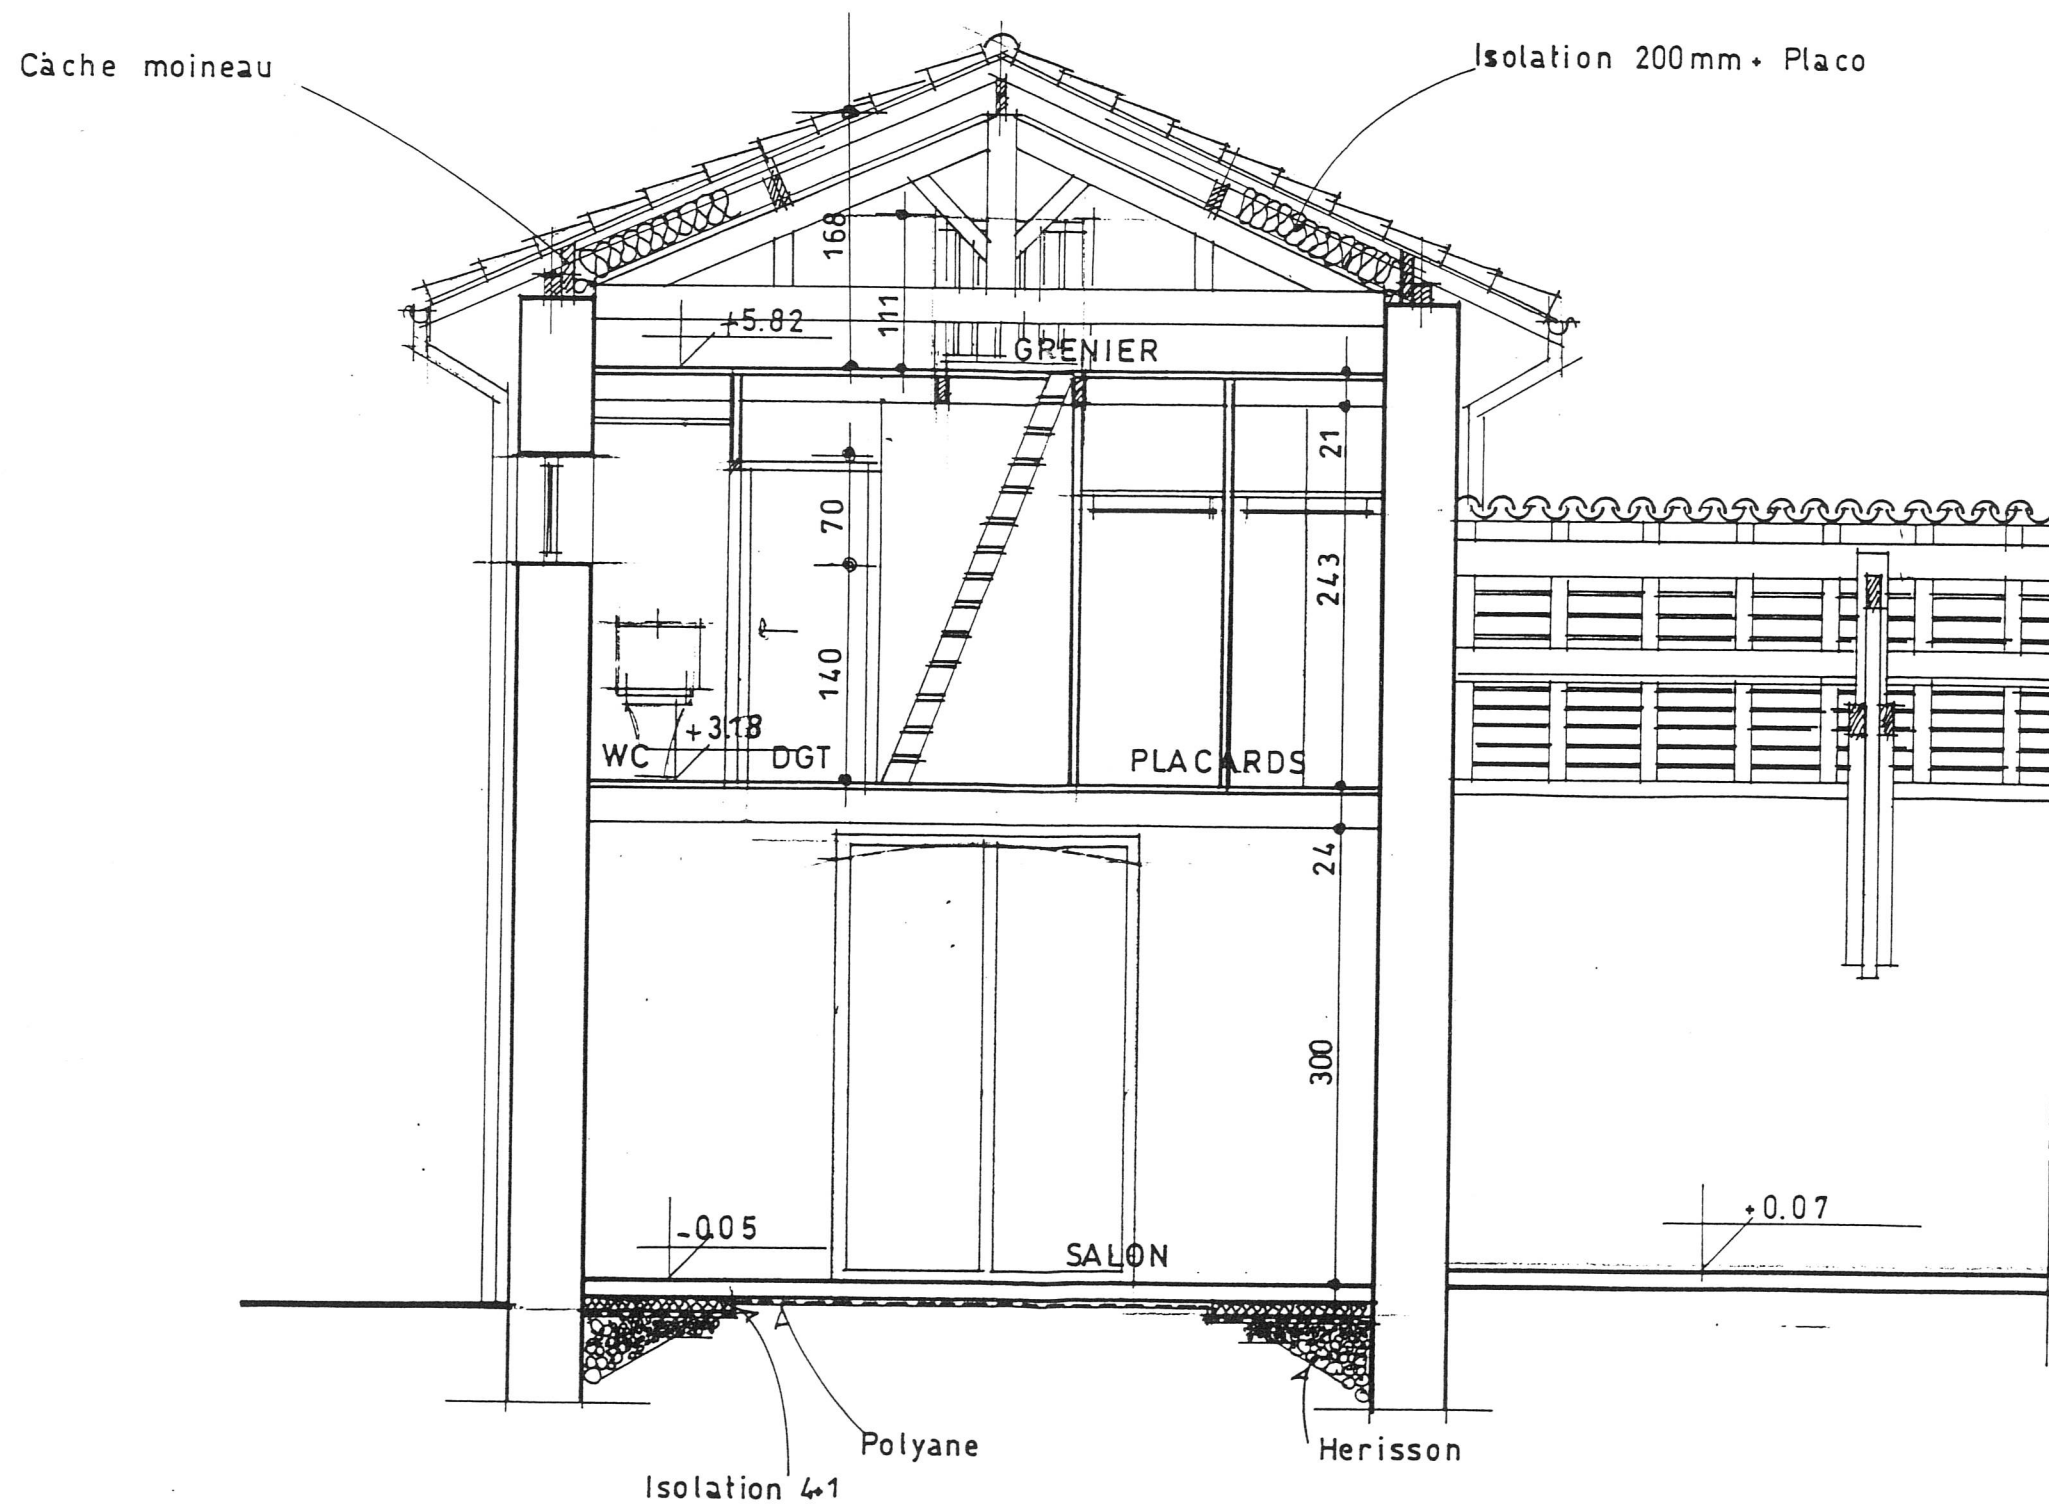

DETAIL SUR TERRASSE BOIS

ECHELLE 1/20

(garde-corps si rupture de niveau
supérieur à 40cm à vérifier sur chantier)

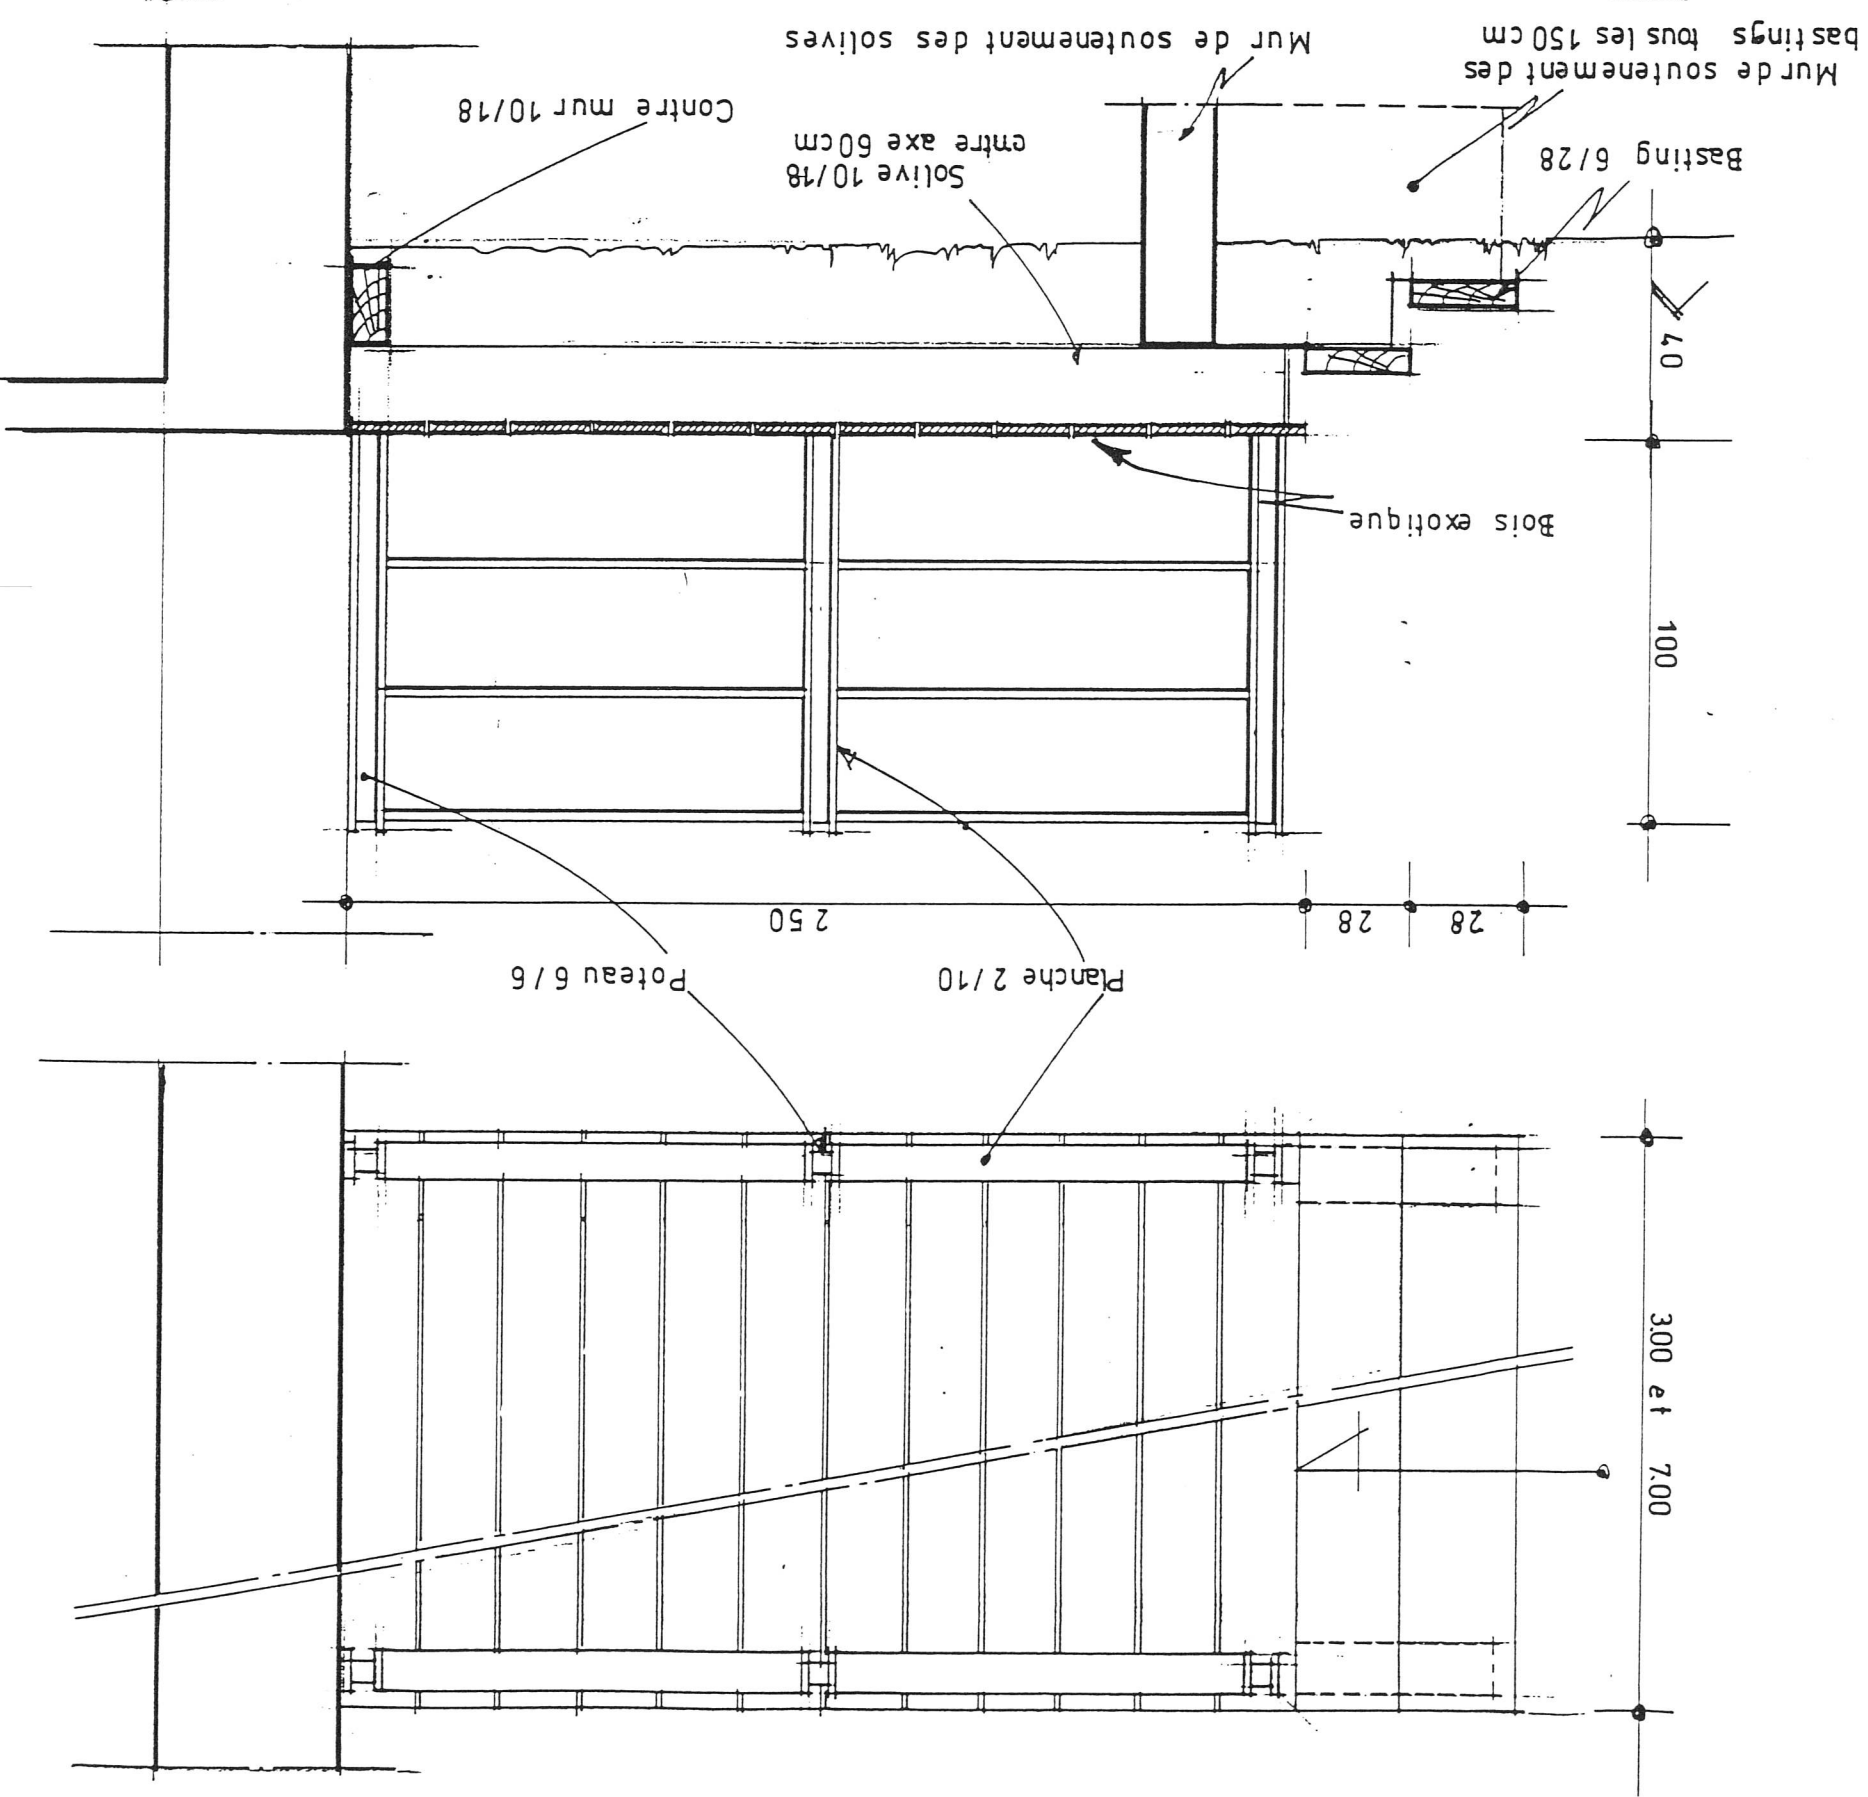

DETAIL SUR PORTE D'ACCES AU GRENIER ECHELLE 1/20

