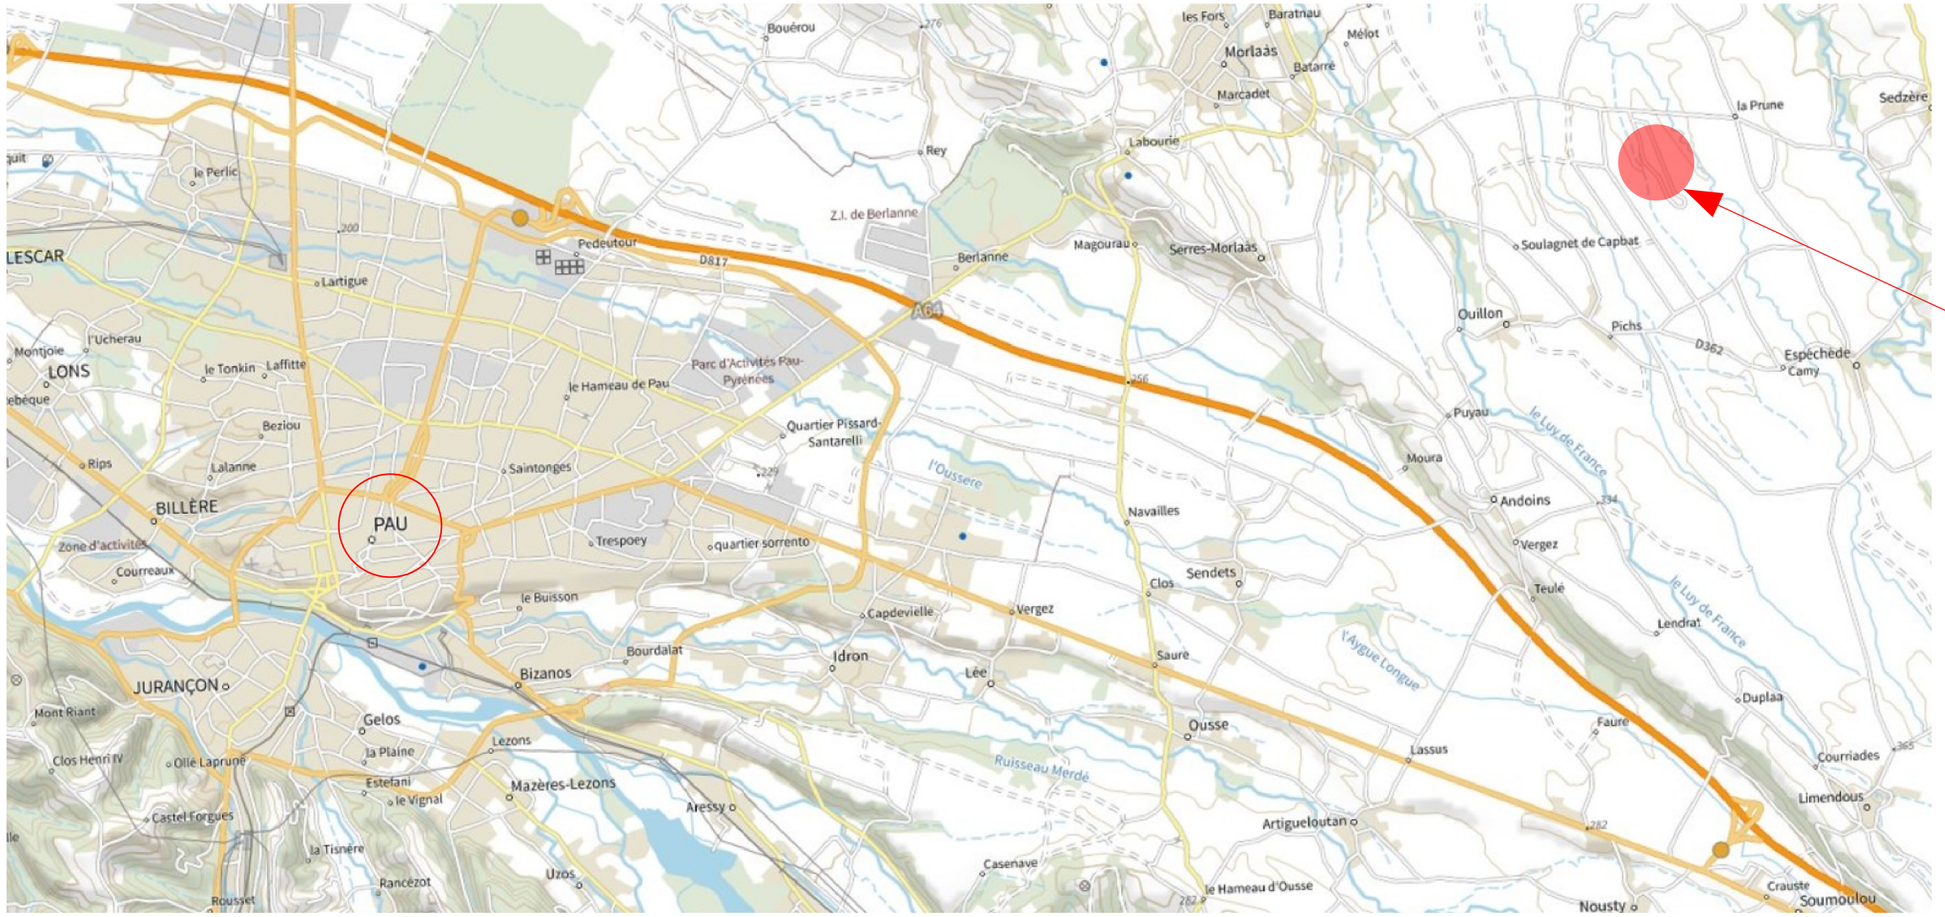


## Liste des Plans :

ETAT ACTUEL

01 - Plan de situation + Liste des plans
02 - Plan de masse ensemble - Zone de travaux + Chenil existant
03 - Plan de masse partiel - Chenil existant
04 - Plan de masse ensemble - Réseaux
05 - Plan d'installation de chantier

ETAT FUTUR

06 - Plan de masse ensemble
07 - Plan de masse partiel - Implantation des bâtiments et plateformes
08 - Plan de masse partiel - Réseaux
09 - Plan de masse partiel - Tous les bâtiments - Niveaux 00
10 - Plan de masse partiel - Tous les bâtiments - Niveaux toitures
11 - Bâtiment administratif (Bât 0088) - Niveau 00
12 - Bâtiment technique (Bât 0089) - Niveau 00
13 - Bâtiments courettes (Bâts 0090/0107/0108/0109) - Niveaux 00
14 - Bâtiment administratif (Bât 0088) - Façades
15 - Bâtiment technique (Bât 0089) - Façades
16 - Bâtiments courettes (Bâts 0090/0107/0108/0109) - Façades
17 - Bâtiment administratif (Bât 0088) - Coupe AA'
18 - Bâtiment technique (Bât 0089) - Coupe BB'
19 - Bâtiment technique (Bât 0089) - Coupe CC'
20 - Bâtiments courettes (Bâts 0090/0107/0108/0109) - Coupe DD'

SECTION TECHNIQUE

21 - Bâtiment administratif (Bât 0088) - Lot 1 ST03 Plâtrerie verticale et horizontale
22 - Bâtiment technique (Bât 0089) - Lot 1 ST03 Plâtrerie verticale et horizontale
23 - Bâtiment administratif (Bât 0088) - Lot 1 ST05 Revêtements sols et murs
24 - Bâtiment technique (Bât 0089) - Lot 1 ST05 Revêtements sols et murs
25 - Bâtiment administratif (Bât 0088) - Lot 5 Menuiseries extérieurs
26 - Bâtiment technique (Bât 0089) - Lot 5 Menuiseries extérieurs
27 - Plan de masse partiel - VRD

PLANS BUREAUX D'ETUDES

28 - Plan de fondations - BET GO
29 - Elévations charpente - BET GO
30 - LOT 02 Electricité - Bâtiment administratif
31 - LOT 02 Electricité - Bâtiment Technique
32 - LOT 02 Electricité - Bâtiments courettes
33 - LOT 02 Electricité - Plan de masse électricité
34 - LOT 03 CVC - PS 01 - VMC
35 - LOT 03 CVC - PS 02 - Chauffage
36 - LOT 03 CVC - PS 03 - Plomberie sanitaires
37 - LOT 03 CVC - PS 04 - Courettes
38 - LOT 03 CVC - PS 05 - Schéma de principe




SID Sud-Ouest

Sous-Direction Investissement

Bureau Maîtrise d'Oeuvre de Bordeaux

Chef du Bureau Maîtrise d'Oeuvre
ICDD BOTTE Stéphane 05.57.85.15.72

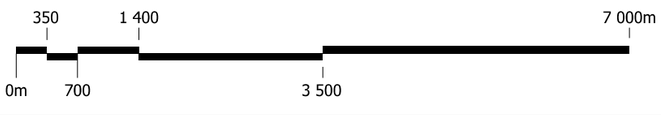Chefs de projet et architecte :
IMI GIRARD Alice 05.57.85.16.48

Chargé de projet :
TSEF DUBOS Alexandre 05.57.85.61.72

Dessinateur :
TSEF MANGIN Jean-Luc 05.57.85.15.25

SEDZERE (64)

**Contruction d'un chenil de 17 chiens**

DCE

Plan de situation + liste des plans marché 1

ETAT ACTUEL

MINISTÈRE DES ARMÉES ET DES ANCIENS COMBATTANTS
Liberté Égalité Fraternité
SGA Secrétariat général pour l'administration
SID Service d'infrastructure de la Défense

Fichier : 640445010K/OPE_455713/DCE/Plan de situation + liste des plans I_001_act

Id. COSI 455 713

| Date | Echelle | N° Ordre | Indice |
|---|---|---|---|
| 17/04/2026 | 1/70 000 | 01 | 00 |