

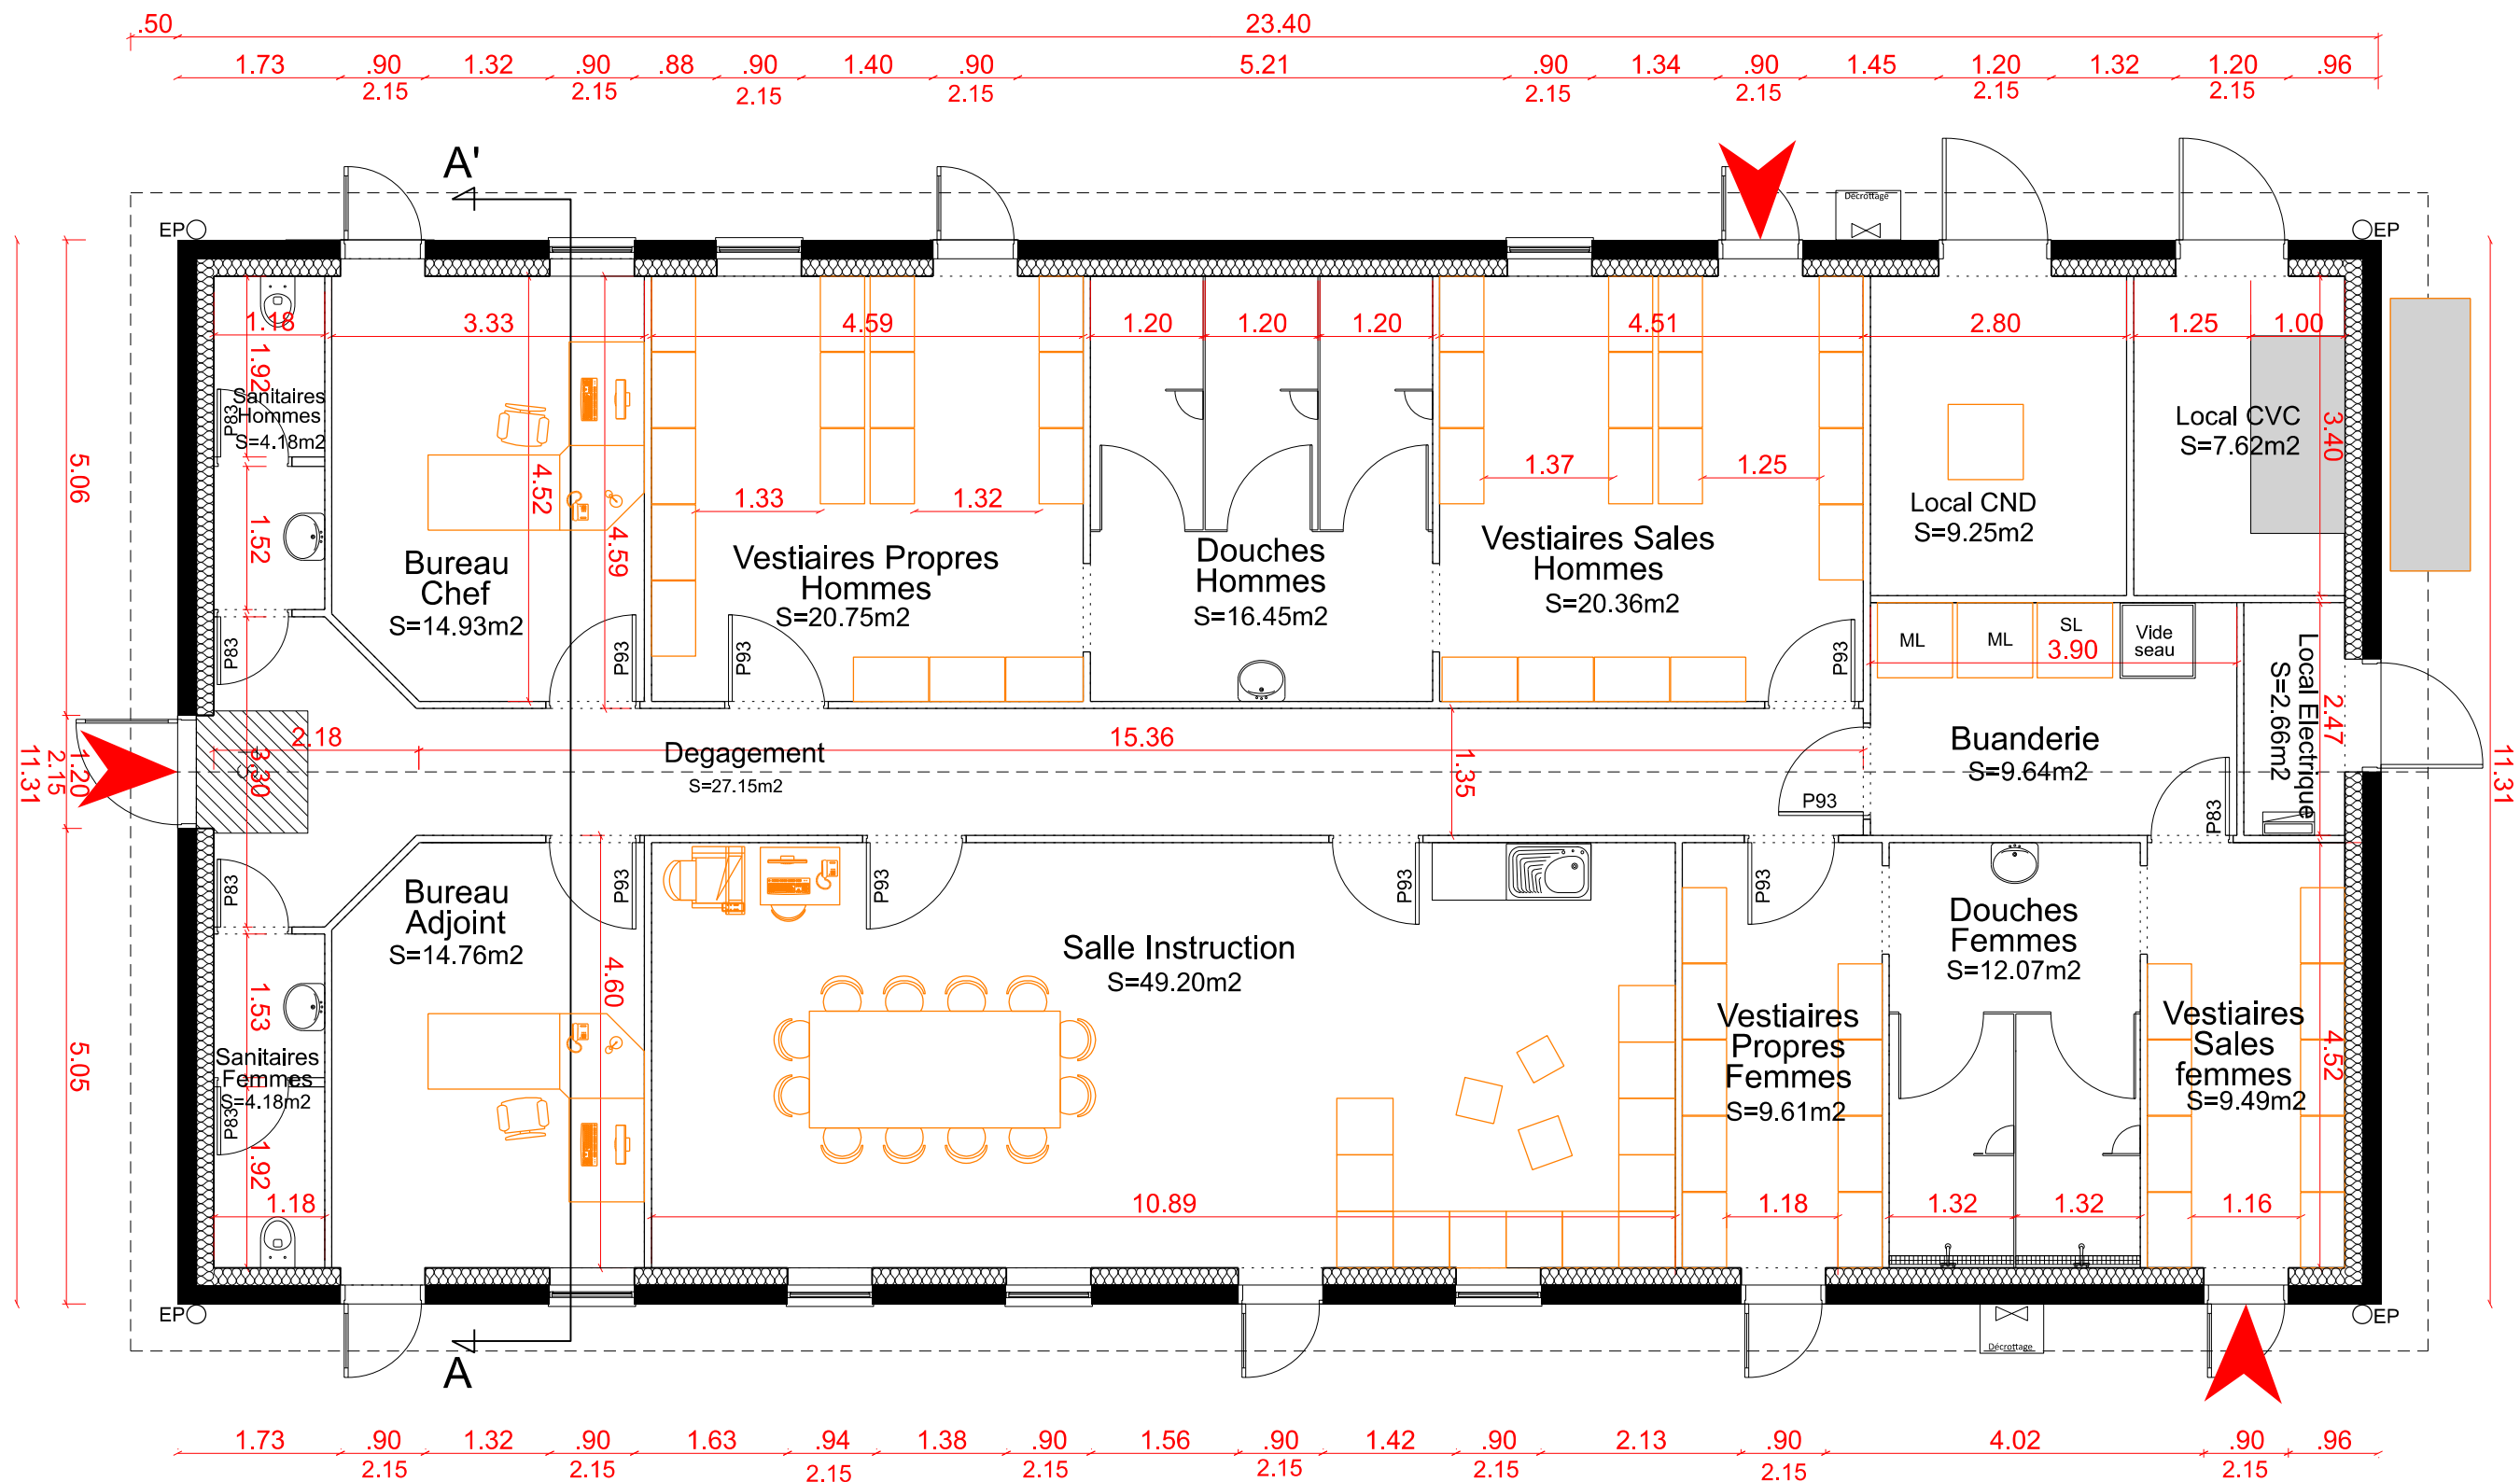


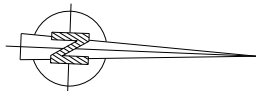

Mobilier non pris en charge

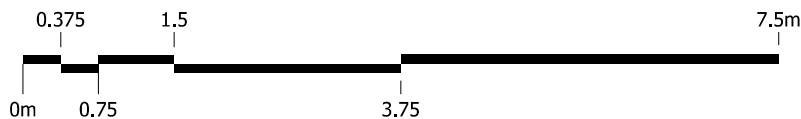

 SID Sud-Ouest Sous-Direction Investissement Bureau Maîtrise d’Oeuvre de Bordeaux	Chef du Bureau Maîtrise d’Oeuvre ICDD BOTTE Stéphane 05.57.85.15.72		SEDZERE (64)		 MINISTÈRE DES ARMÉES ET DES ANCIENS COMBATTANTS  SGA Secrétariat général pour l’administration  Service d’infrastructure de la Défense												
	Chefs de projet et architecte : IMI GIRARD Alice 05.57.85.16.48		Contruction d’un chenil de 17 chiens		<i>Liberté Égalité Fraternité</i> Fichier : 640445010K/OPE_455713/DCE/ Bat/0088/N_00_FUT I_001_fut Id. COSI 455 713												
	Chargé de projet : TSEF DUBOS Alexandre 05.57.85.61.72		DCE														
	Dessinateur : TSEF MANGIN Jean-Luc 05.57.85.15.25		Bâtiment administratif (Bât 0088) Niveau 00 ETAT FUTUR		<table><tr><th>Date</th><th>Echelle</th><th>N° Ordre</th><th>Indice</th></tr><tr><td>08/04/2026</td><td>1/75</td><td>11</td><td>00</td></tr></table>					Date	Echelle	N° Ordre	Indice	08/04/2026	1/75	11	00
	Date	Echelle	N° Ordre	Indice													
08/04/2026	1/75	11	00														