

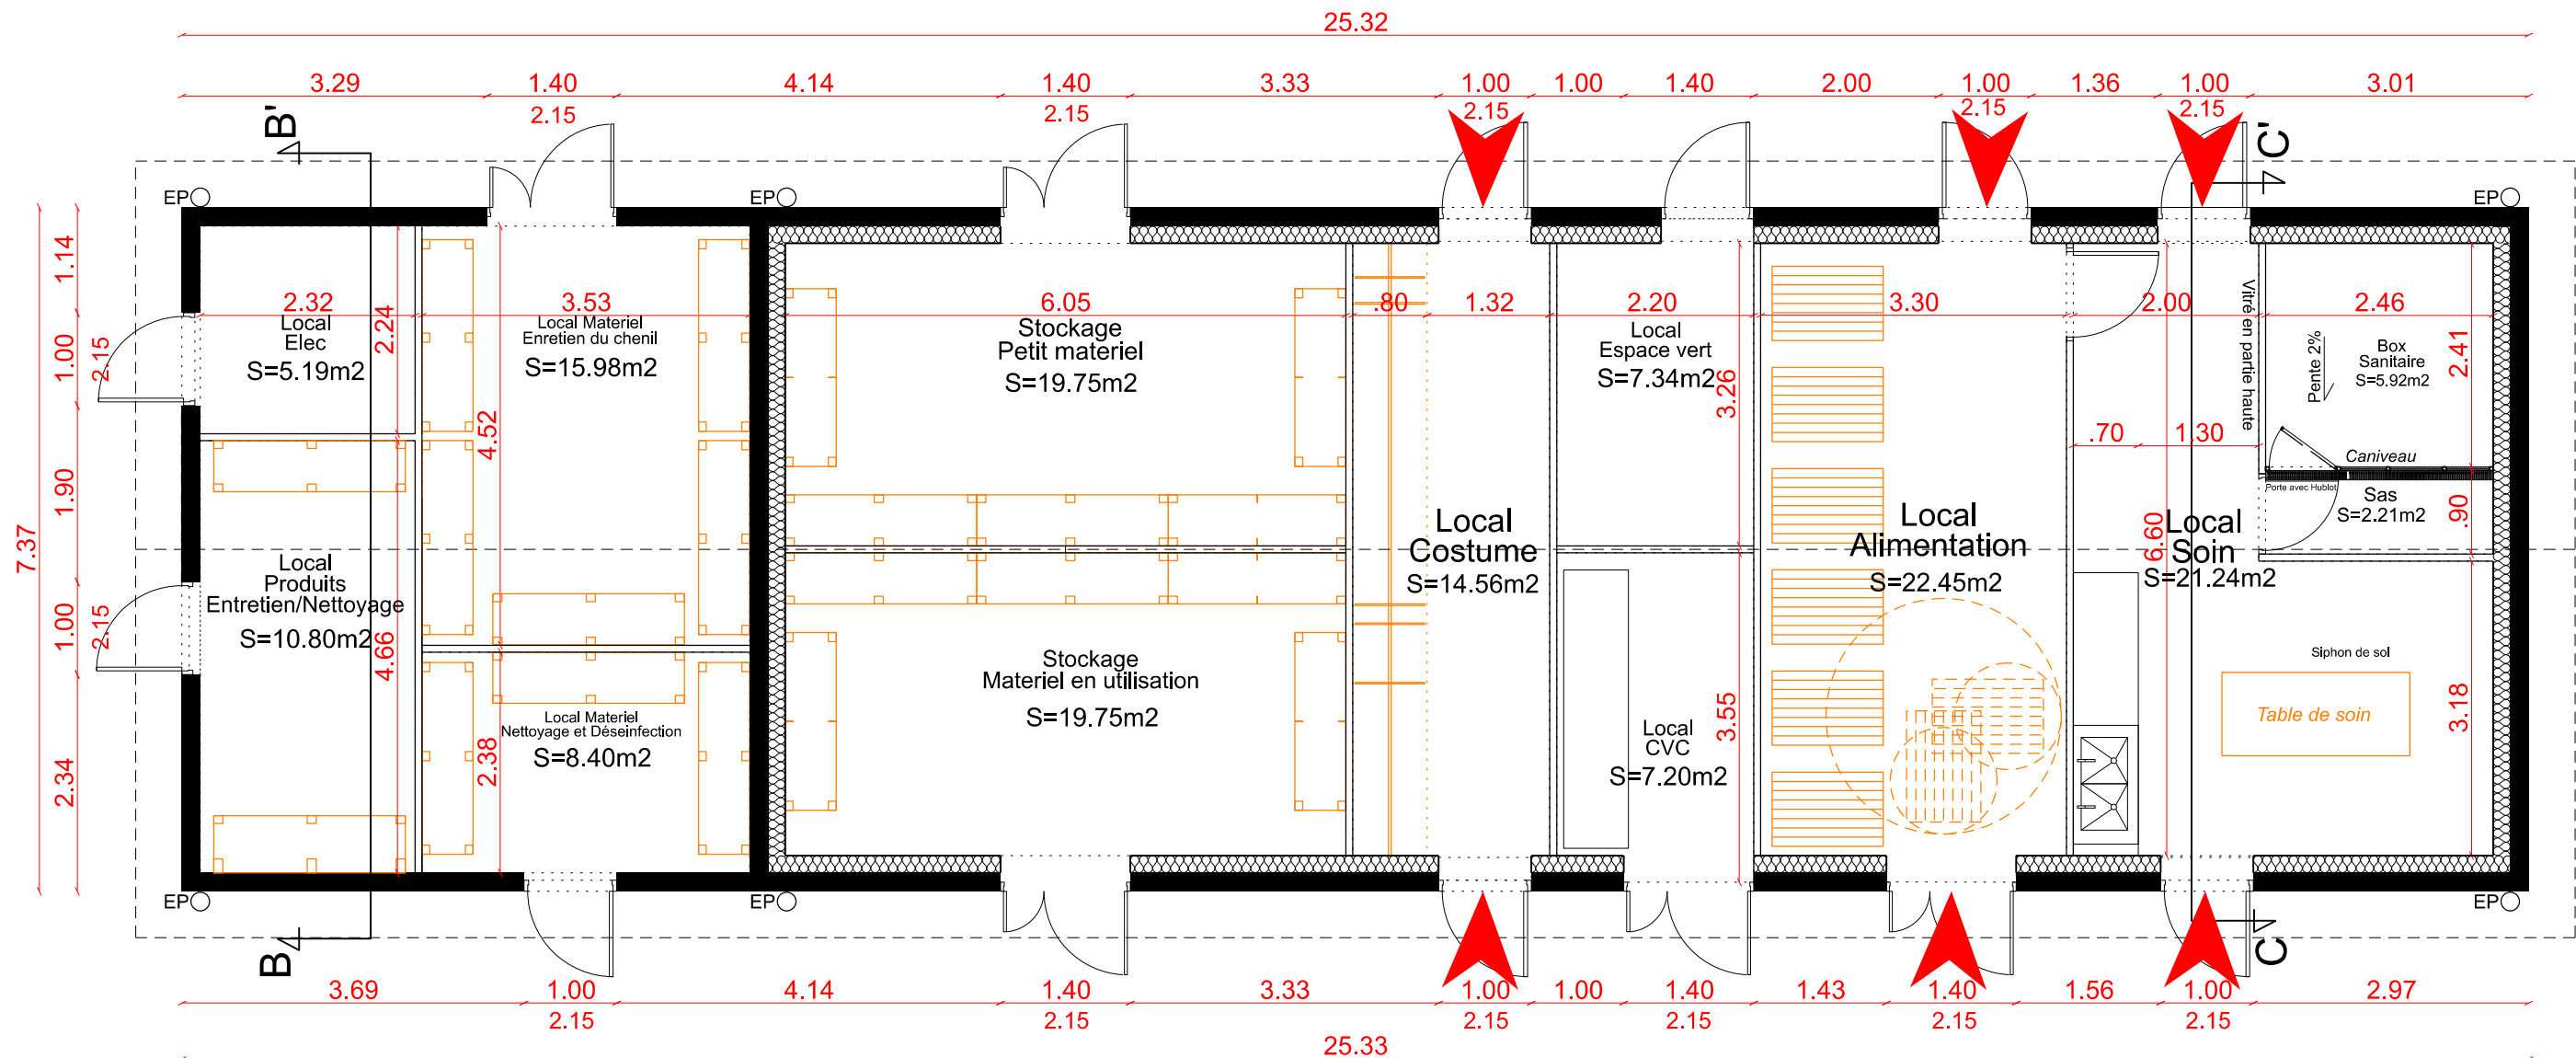
 


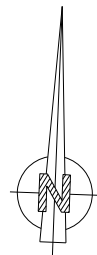

 Mobilier non pris en charge

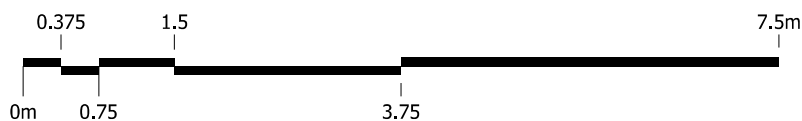

SID Sud-Ouest  Sous-Direction Investissement Bureau Maîtrise d'Oeuvre de Bordeaux	Chef du Bureau Maîtrise d'Oeuvre ICDD BOTTE Stéphane 05.57.85.15.72	SEDZERE (64)		 MINISTÈRE DES ARMÉES ET DES ANCIENS COMBATTANTS  Secrétariat général pour l'administration  Service d'infrastructure de la Défense Fichier : 640445010K/OPE_455713/DCE/ Bât/0089/N_00_FUT I_001_fut Id. COSI 455 713		
	Chefs de projet et architecte : IMI GIRARD Alice 05.57.85.16.48	Construction d'un chenil de 17 chiens				
	Chargé de projet : TSEF DUBOS Alexandre 05.57.85.61.72	DCE				
	Dessinateur : TSEF MANGIN Jean-Luc 05.57.85.15.25	Bâtiment technique (Bât 0089) Niveau 00		Date 08/04/2026		Echelle 1/75
		ETAT FUTUR		N° Ordre 12		Indice 00