




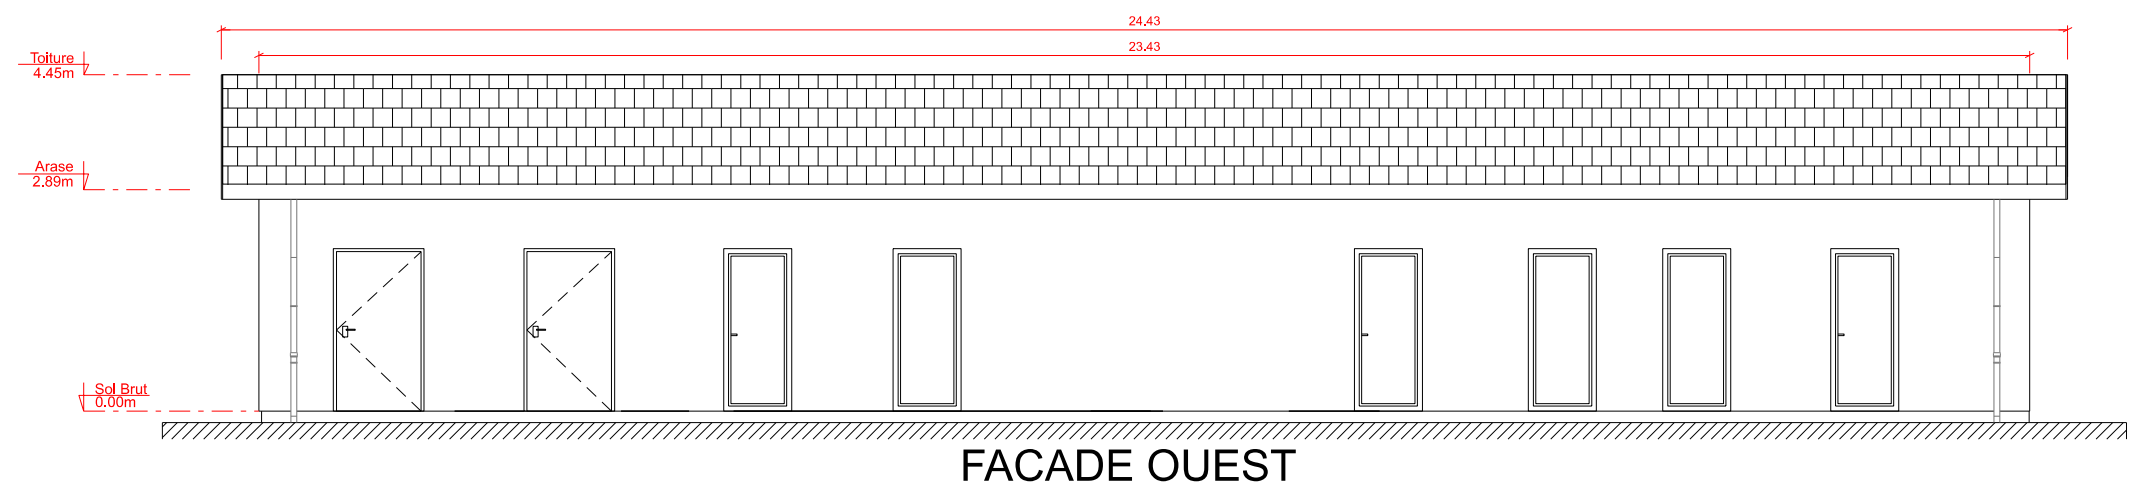


FACADE OUEST

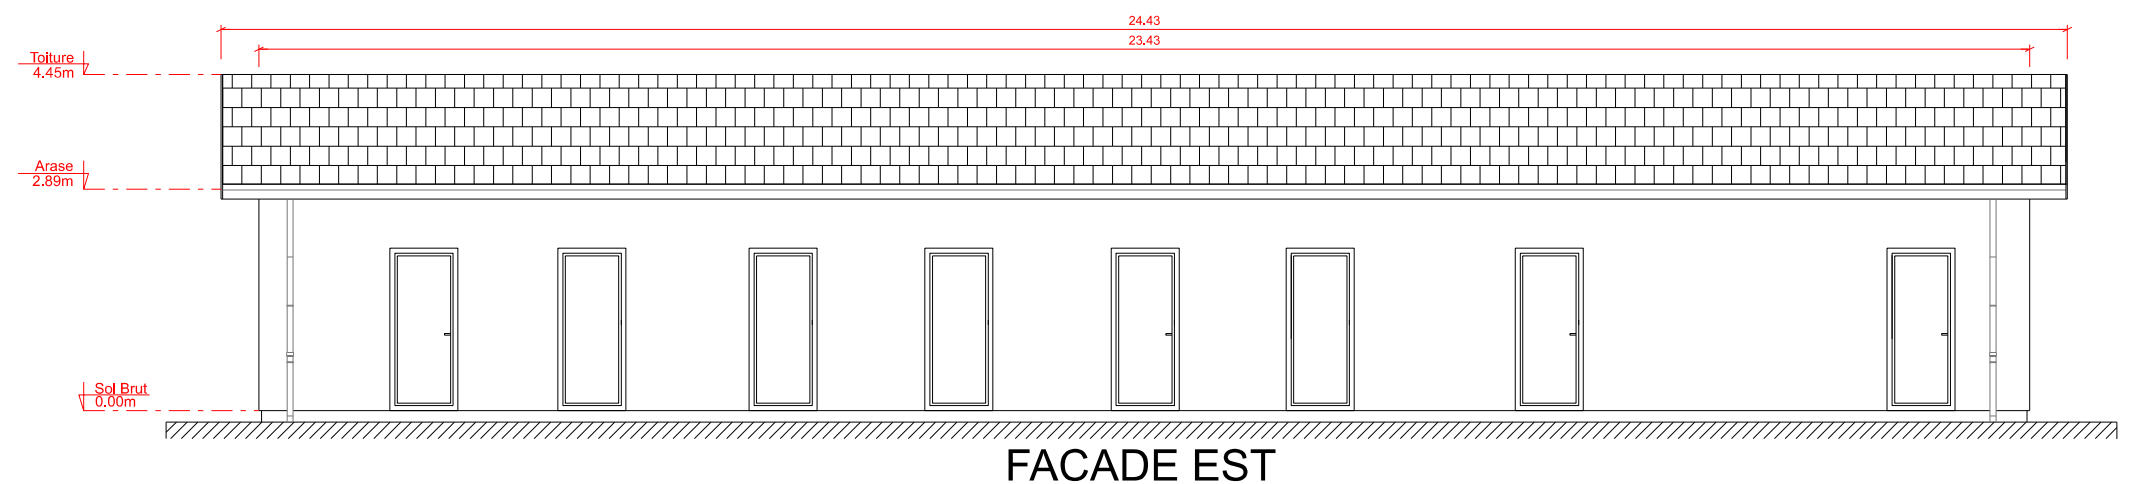



FACADE EST

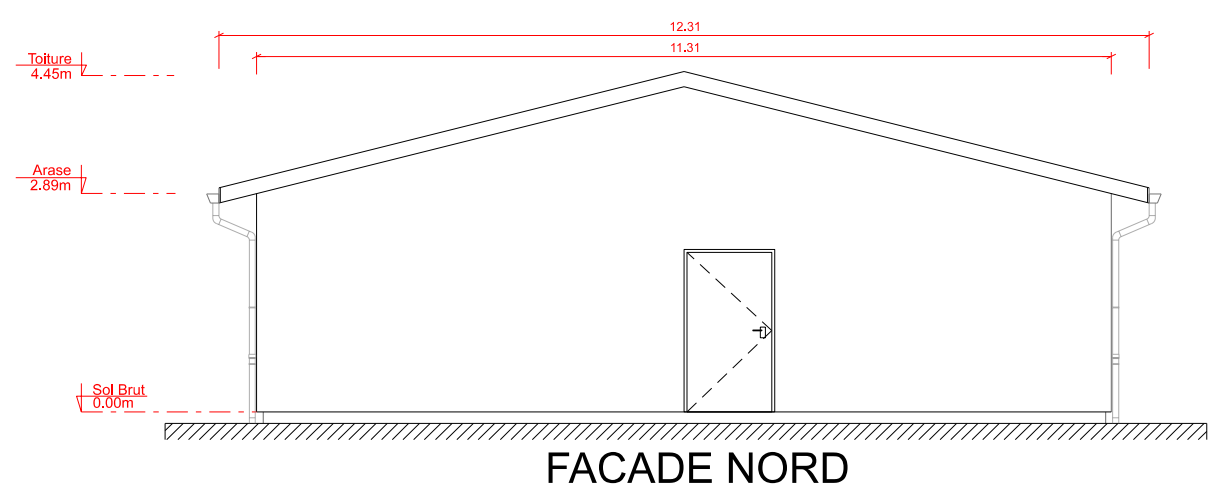

FACADE NORD

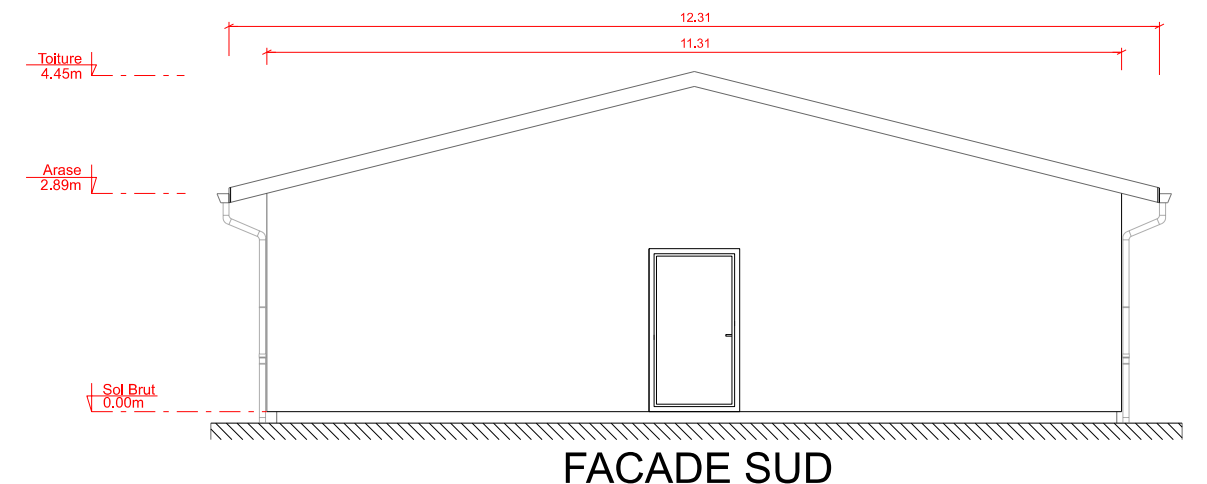

FACADE SUD

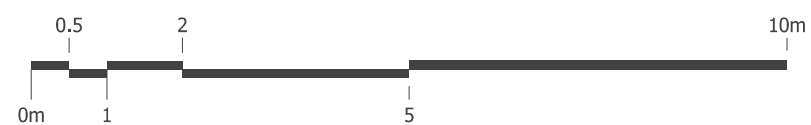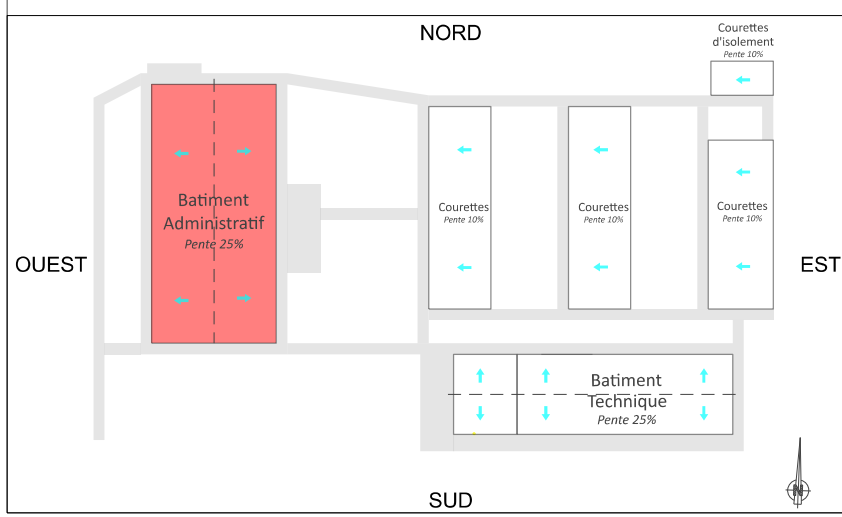

|   |                                                                                               |                                                            |  |   |
|---|-----------------------------------------------------------------------------------------------|------------------------------------------------------------|--|---|
| <div>SID Sud-Ouest</div> <div></div> <div>Sous-Direction<br/>Investissement</div> <div>Bureau<br/>Maîtrise d'Oeuvre<br/>de Bordeaux</div> | <div>Chef du<br/>Bureau Maîtrise d'Oeuvre</div> <div>ICDD BOTTE Stéphane 05.57.85.15.72</div> | SEDZERE (64)                                               |  | <div><div>MINISTÈRE<br/>DES ARMÉES<br/>ET DES ANCIENS<br/>COMBATTANTS</div><div>Liberté<br/>Égalité<br/>Fraternité</div></div> <div><div>SGA</div><div>Secrétariat général<br/>pour l'administration</div></div> <div><div>Service d'infrastructure de la Défense</div></div> |
|   | <div>Chefs de projet et architecte :</div> <div>IMI GIRARD Alice 05.57.85.16.48</div>         | Contruction<br>d'un chenil de 17 chiens                    |  |   |
|   | <div>Chargé de projet :</div> <div>TSEF DUBOS Alexandre 05.57.85.61.72</div>                  | DCE                                                        |  |   |
|   | <div>Dessinateur :</div> <div>TSEF MANGIN Jean-Luc 05.57.85.15.25</div>                       | Bâtiment administratif (Bât 0088)<br>Façades<br>ETAT FUTUR |  |   |
|   |                                                                                               |                                                            |  | <div><div><div>Date</div><div>09/04/2026</div></div><div><div>Echelle</div><div>1/100</div></div><div><div>N° Ordre</div><div>14</div></div><div><div>Id. COSI</div><div>455 713</div></div></div>   |