




FACADE NORD

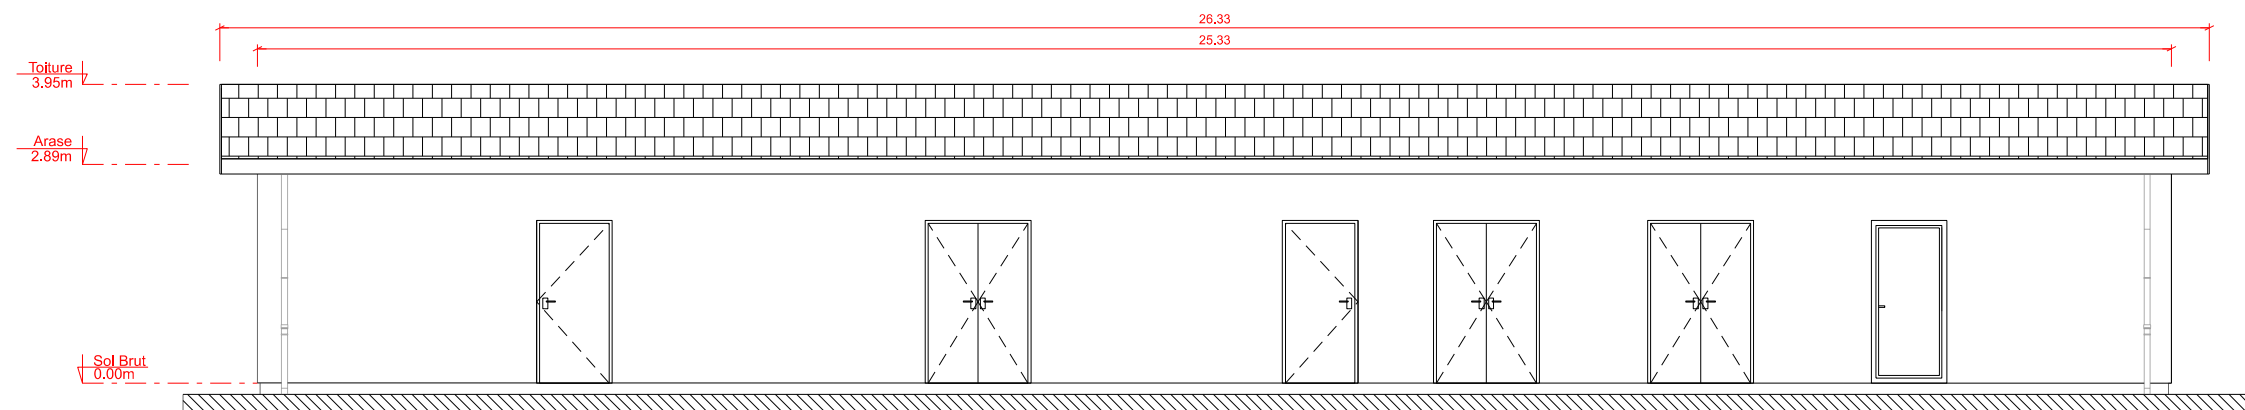



FACADE SUD

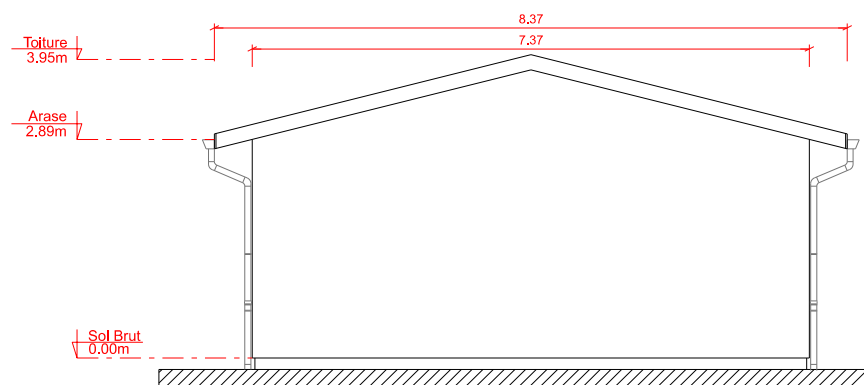

FACADE EST

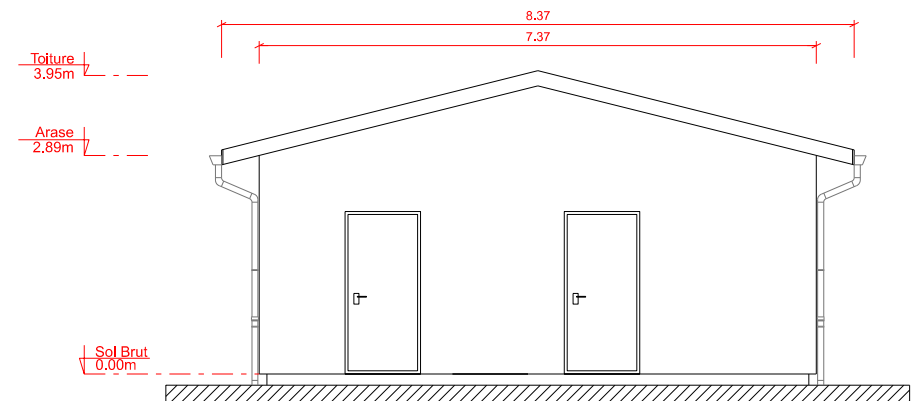

FACADE OUEST

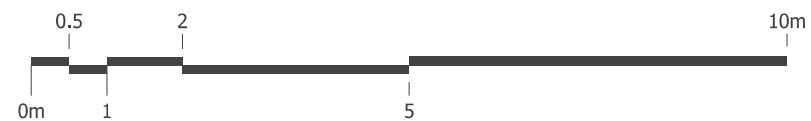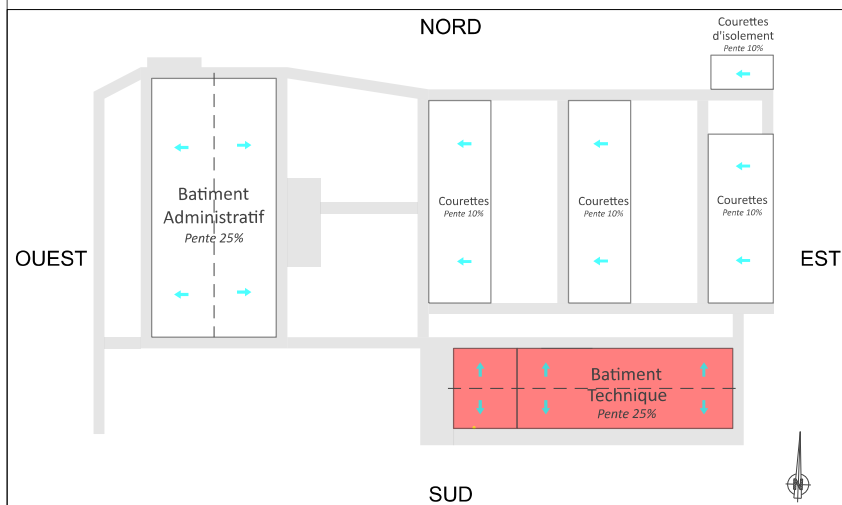

SID Sud-Ouest  Sous-Direction Investissement Bureau Maîtrise d'Oeuvre de Bordeaux	Chef du Bureau Maîtrise d'Oeuvre ICDD BOTTE Stéphane 05.57.85.15.72	SEDZERE (64)		 MINISTÈRE DES ARMÉES ET DES ANCIENS COMBATTANTS Liberté Égalité Fraternité Fichier : 640445010K/OPE_455713/DCE/ FACADES_FUT_SEDZERE_DCE I_002_fut Id. COSI 455 713		
	Chefs de projet et architecte : IMI GIRARD Alice 05.57.85.16.48	Contruction d'un chenil de 17 chiens				
	Chargé de projet : TSEF DUBOS Alexandre 05.57.85.61.72	DCE				
	Dessinateur : TSEF MANGIN Jean-Luc 05.57.85.15.25	Bâtiment technique (Bât 0089) Façades ETAT FUTUR				
			Date	Echelle	N° Ordre	Indice
			09/04/2026	1/100	15	00