
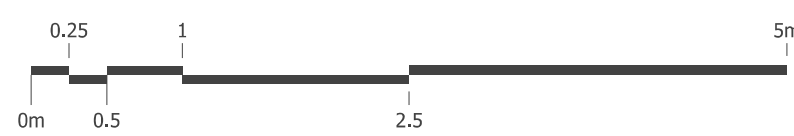


COUPE AA'

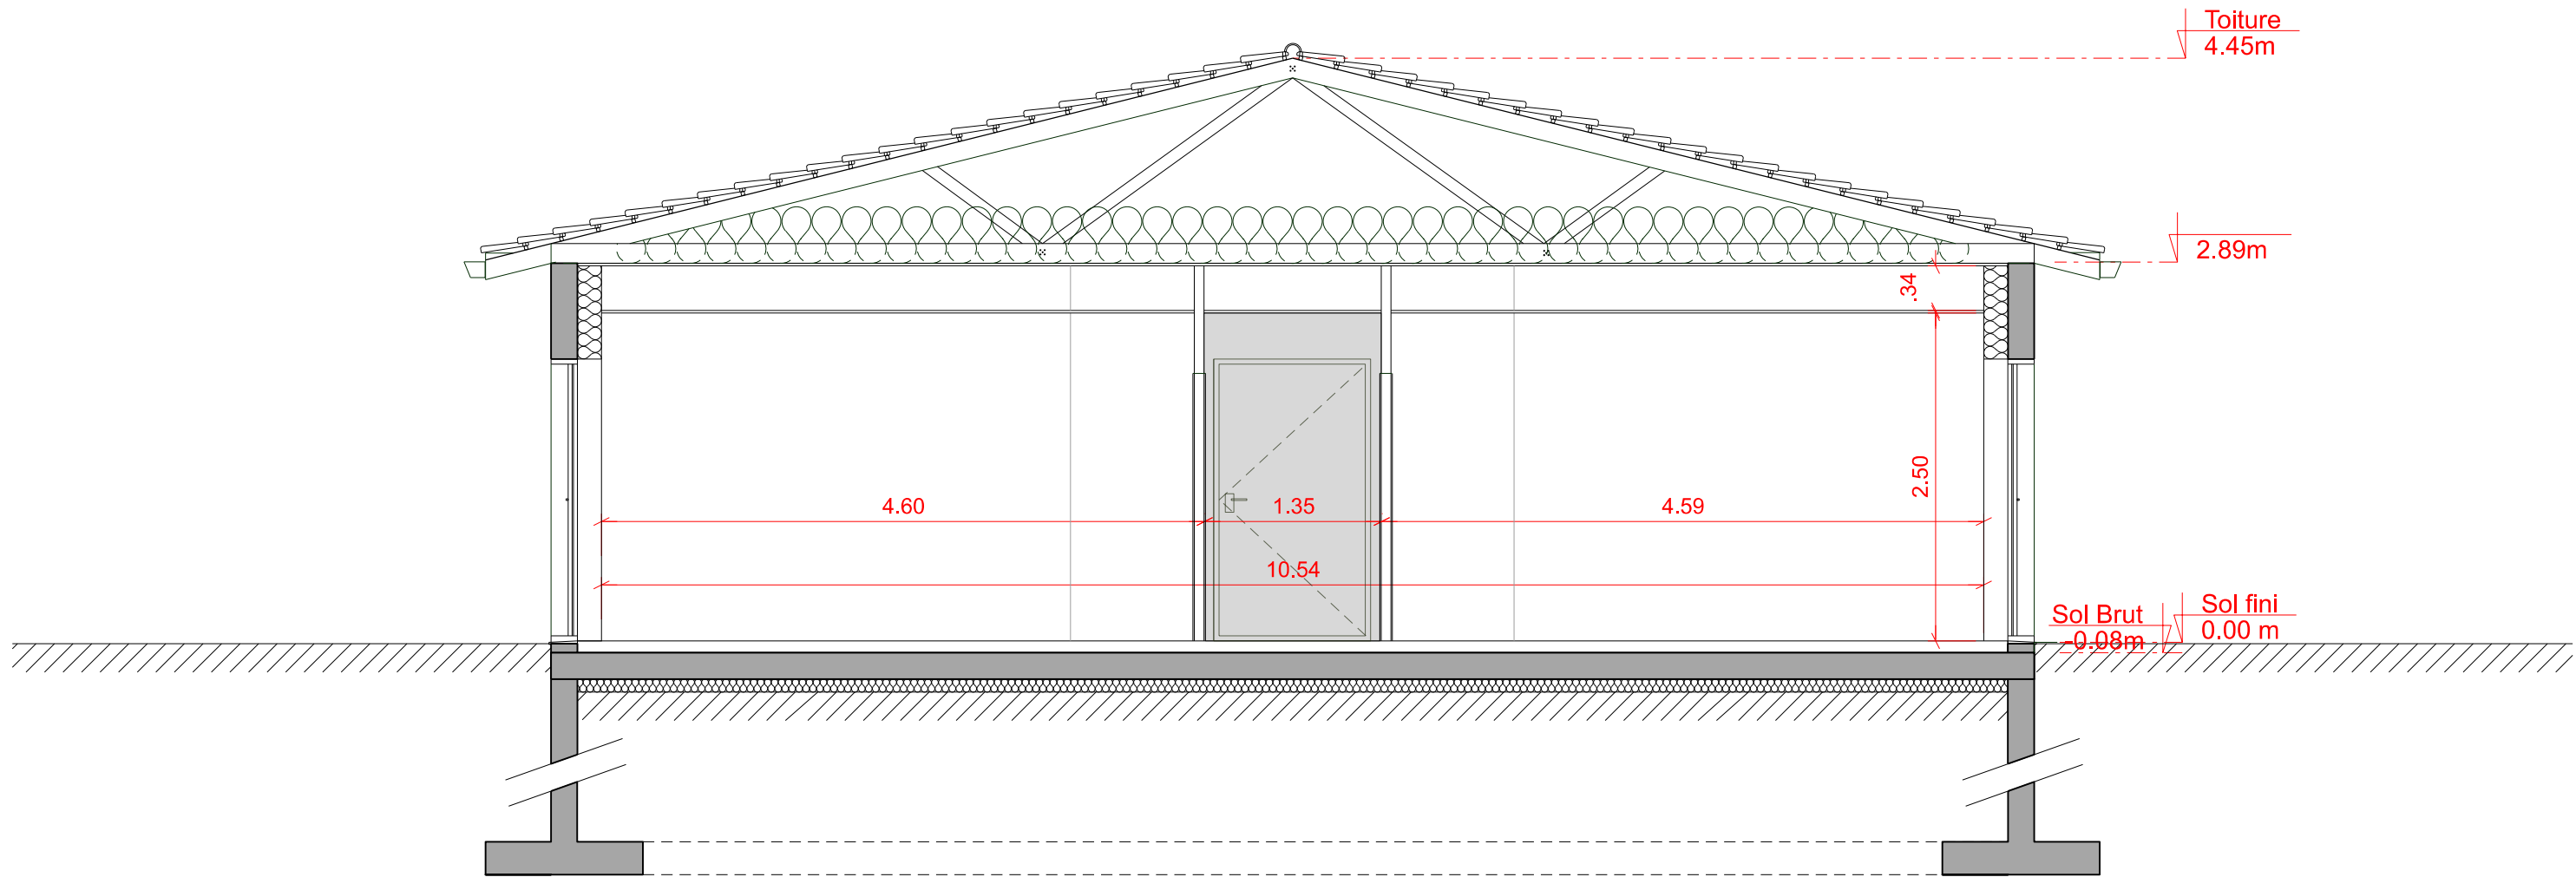

 Sous-Direction Investissement Bureau Maîtrise d'Oeuvre de Bordeaux	Chef du Bureau Maîtrise d'Oeuvre ICDD BOTTE Stéphane 05.57.85.15.72		SEDZERE (64)		 MINISTÈRE DES ARMÉES ET DES ANCIENS COMBATTANTS  Secrétariat général pour l'administration  Service d'infrastructure de la Défense	Fichier : 640445010K/OPE_455713/DCE/ C_FUT_SEDZERE_DCE I_001_fut	Id. COSI 455 713
	Chefs de projet et architecte : IMI GIRARD Alice 05.57.85.16.48		Construction d'un chenil de 17 chiens				
	Chargé de projet : TSEF DUBOS Alexandre 05.57.85.61.72		DCE				
	Dessinateur : TSEF MANGIN Jean-Luc 05.57.85.15.25		Bâtiment administratif (Bât 0088) Coupe AA' ETAT FUTUR				
				Date 18/03/2026	Echelle 1/50	N° Ordre 17	Indice 00