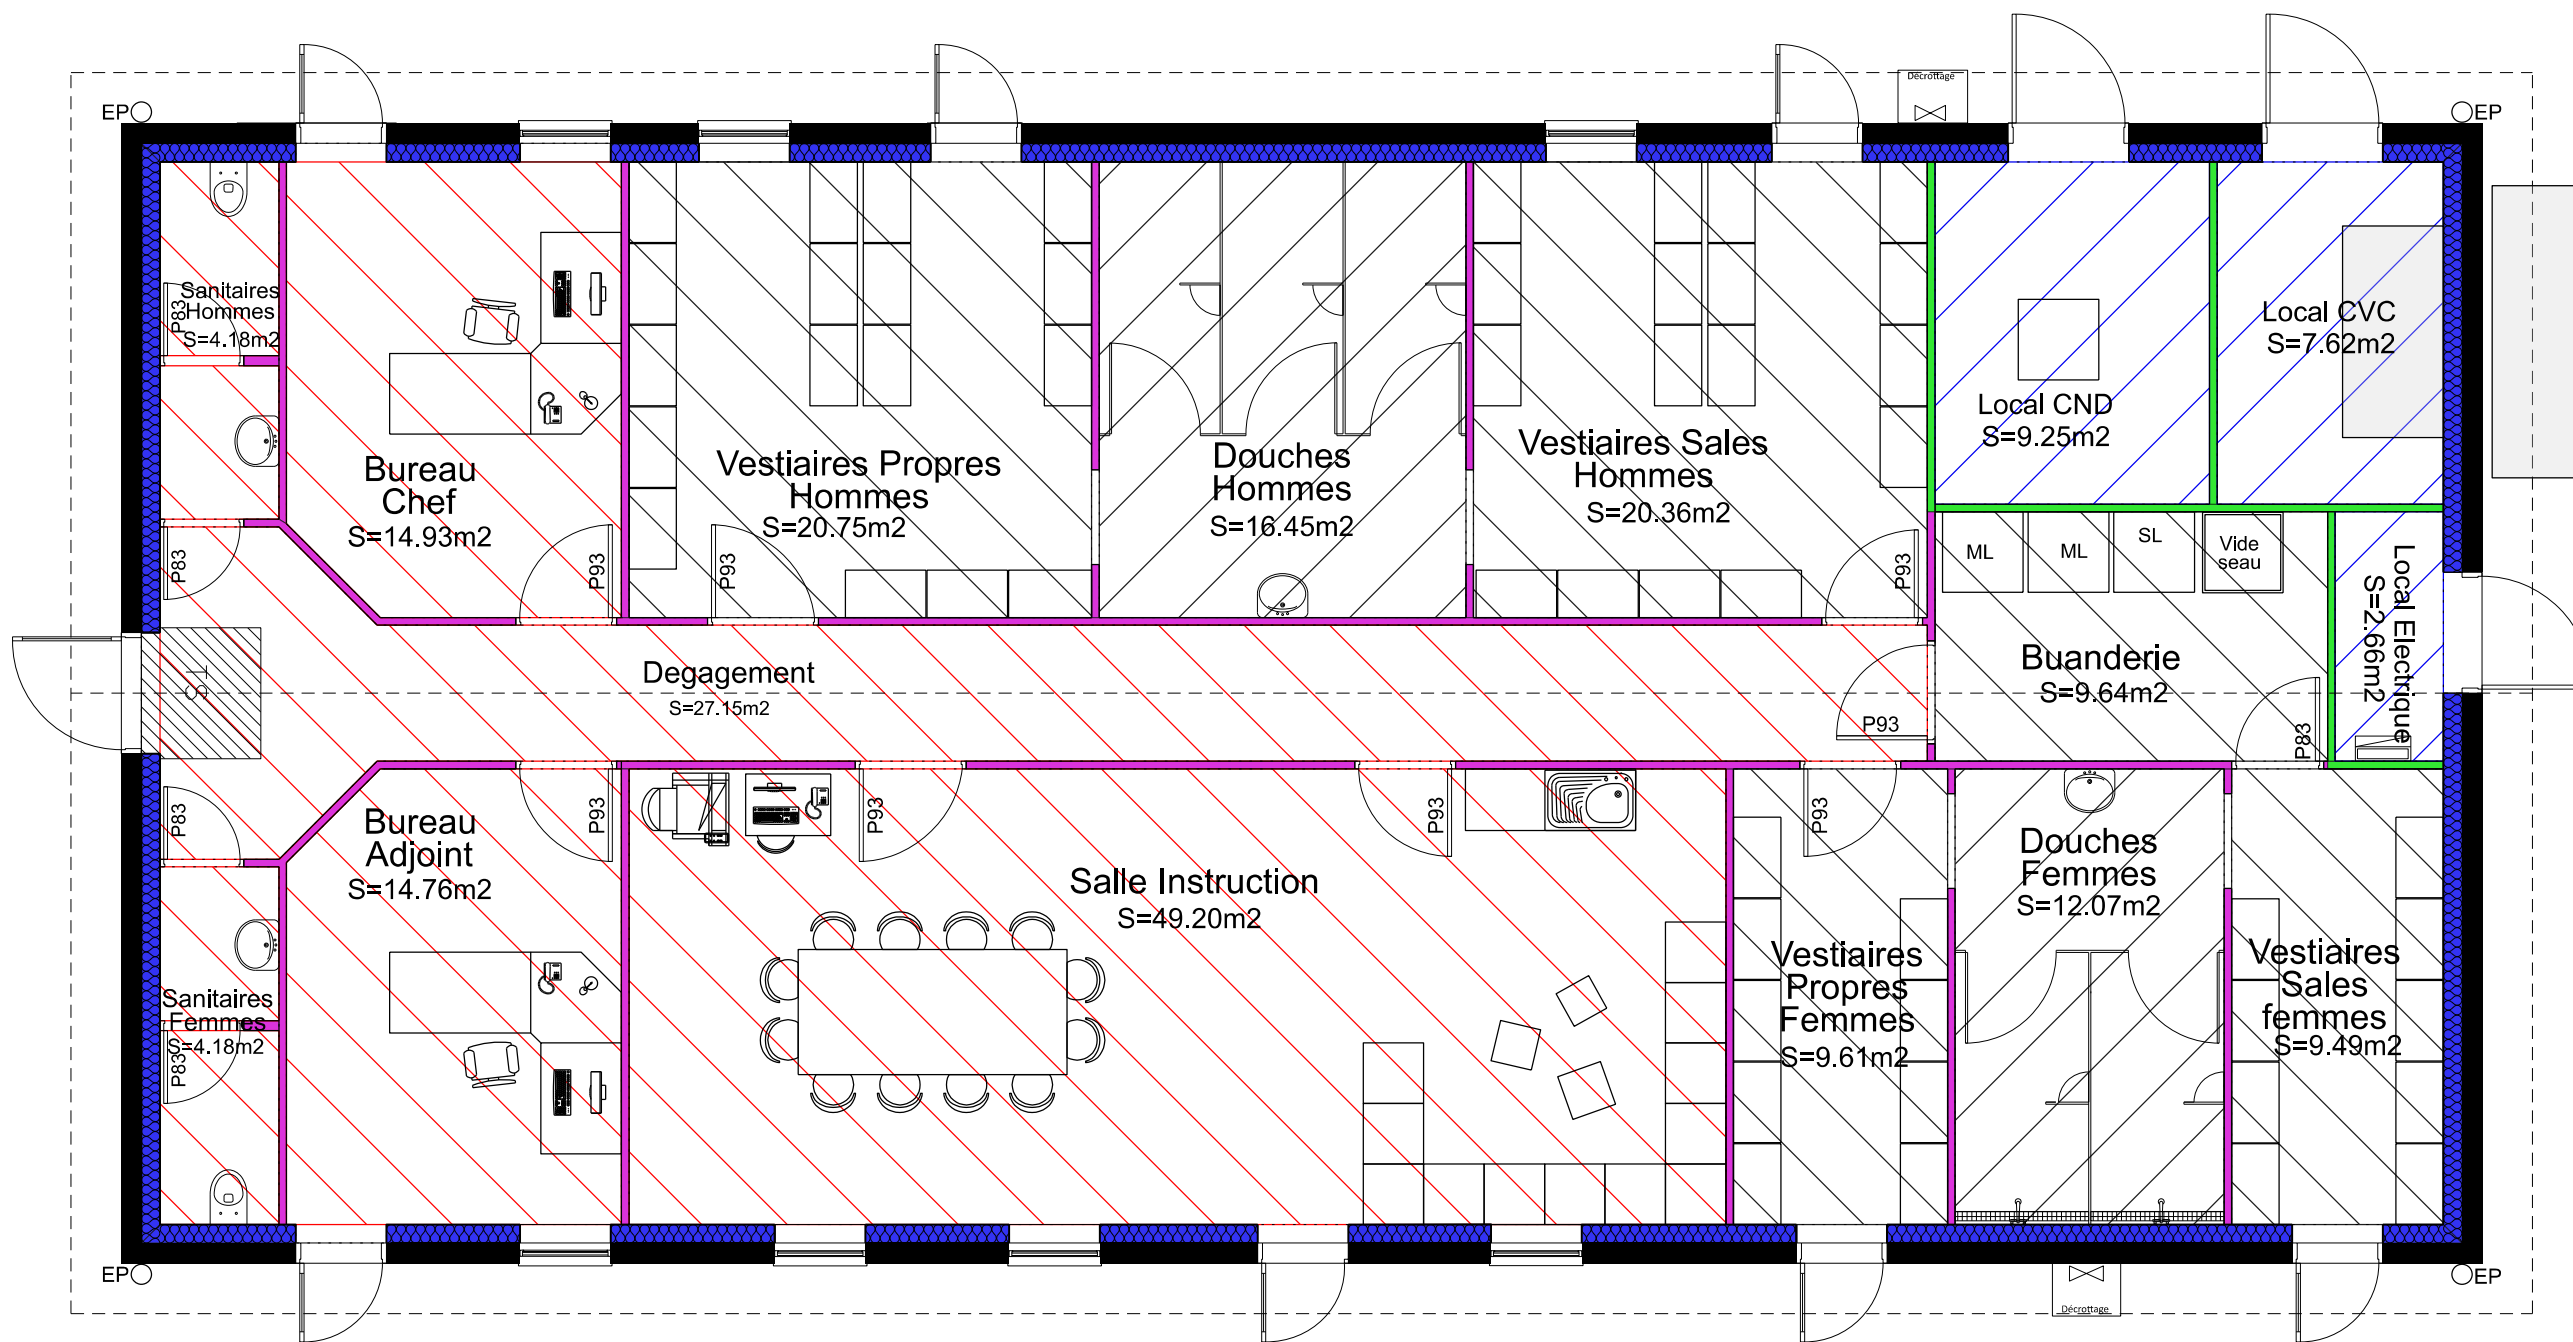


LEGENDE	 CP1 <i>Cloison sèche 72mm</i>	 PS1 <i>Plafond démontable</i>	 SID Sud-Ouest Sous-Direction Investissement Bureau Maîtrise d'Oeuvre de Bordeaux	Chef du Bureau Maîtrise d'Oeuvre ICDD BOTTE Stéphane 05.57.85.15.72	SEDZERE (64) Contruction d'un chenil de 17 chiens DCE Bâtiment administratif (Bât 0088) Niveau 00 Lot 1 - ST03 - Plâtrerie verticale et horizontale ETAT FUTUR	 MINISTÈRE DES ARMÉES ET DES ANCIENS COMBATTANTS  Secrétariat général pour l'administration  Service d'infrastructure de la Défense	Fichier : 640445010K/OPE_455713/DCE/ Bât/0088/N_00_FUT I_002_fut	Id. COSI 455 713	
	 CP2 <i>Cloison sèche 75mm - Coupe feu</i>	 PS2 <i>Plafond démontable hydro</i>		Chefs de projet et architecte : IMI GIRARD Alice 05.57.85.16.48					
	 DB1 <i>Doublage 17 cm</i>	 PF1 <i>Plafond fixe</i>		Chargé de projet : TSEF DUBOS Alexandre 05.57.85.61.72					
				Dessinateur : TSEF MANGIN Jean-Luc 05.57.85.15.25					
						Date 25/03/2026	Echelle 1/75	N° Ordre 21	Indice 00