



LEGENDE

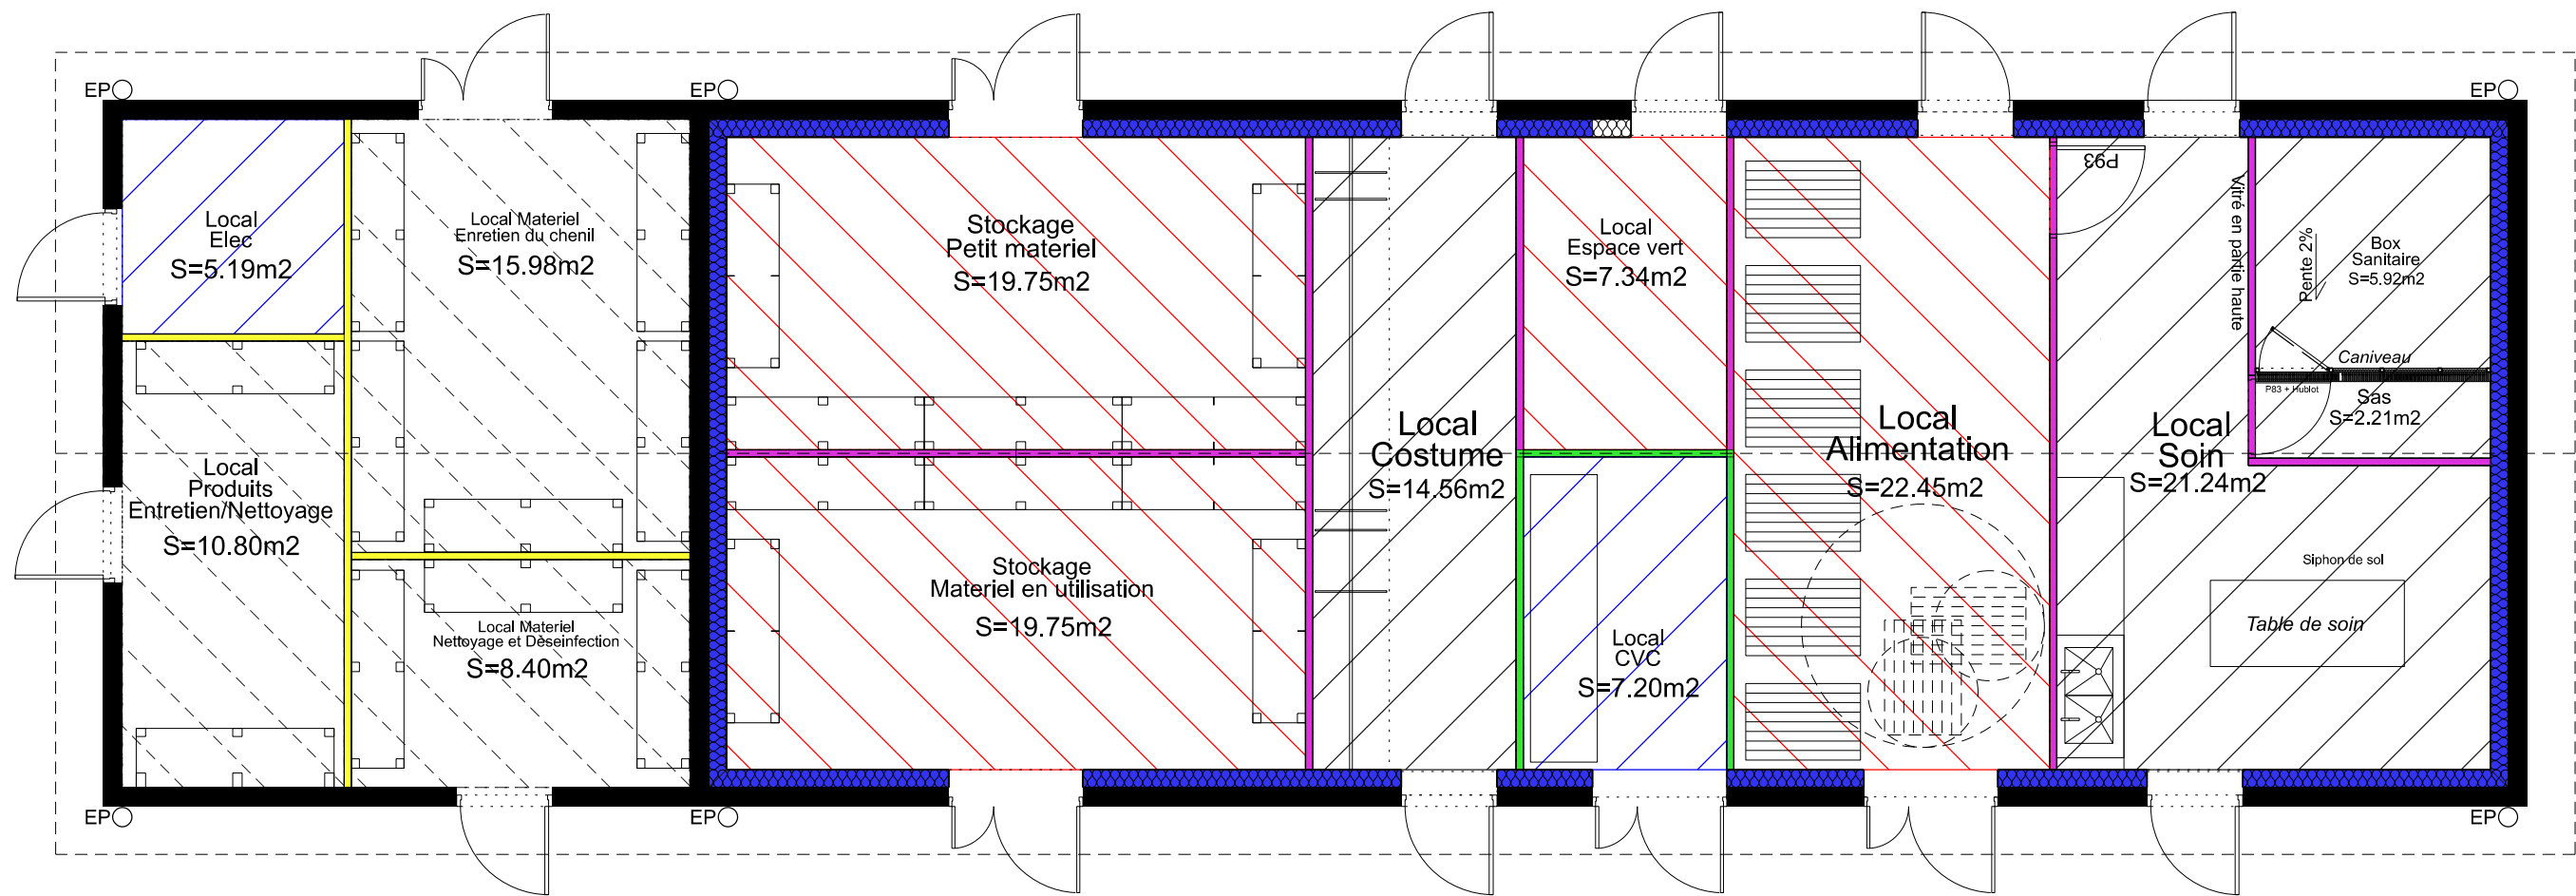

CP1
Cloison sèche 72mm

CP2
Cloison sèche 75mm - Coupe feu

GO : Parpaing + enduit

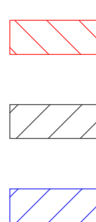

PS1
Plafond démontable

PS2
Plafond démontable hydro

PF1
Plafond fixe



Pas de plafond

DB1
Doublage 17 cm



SID Sud-Ouest

Bureau Maitrise d'Oeuvre

ICDD BOTTE Stéphane 05.57.85.15.72

Chefs de projet et architecte :

IMI GIRARD Alice 05.57.85.16.48

Chargé de projet :

TSEF DUBOS Alexandre 05.57.85.61.72

Dessinateur :

TSEF MANGIN Jean-Luc 05.57.85.15.25

SEDZERE (64)

Contruction

d'un chenil de 17 chiens

DCE

Bâtiment technique (Bât 0089)

Niveau 00

Lot 1 - ST03 - Plâtrerie verticale et horizontale

ETAT FUTUR

MINISTÈRE DES ARMÉES ET DES ANCIENS COMBATTANTS

SGA Secrétariat général pour l'administration

SID Service d'Infrastructure de la Défense

Fichier : 640445010K/OPE_455713/DCE/Bât/0089/N_00_FUT I_002_fut

Id. COSI

455 713

Date	Echelle	N° Ordre	Indice
26/03/2026	1/75	22	00