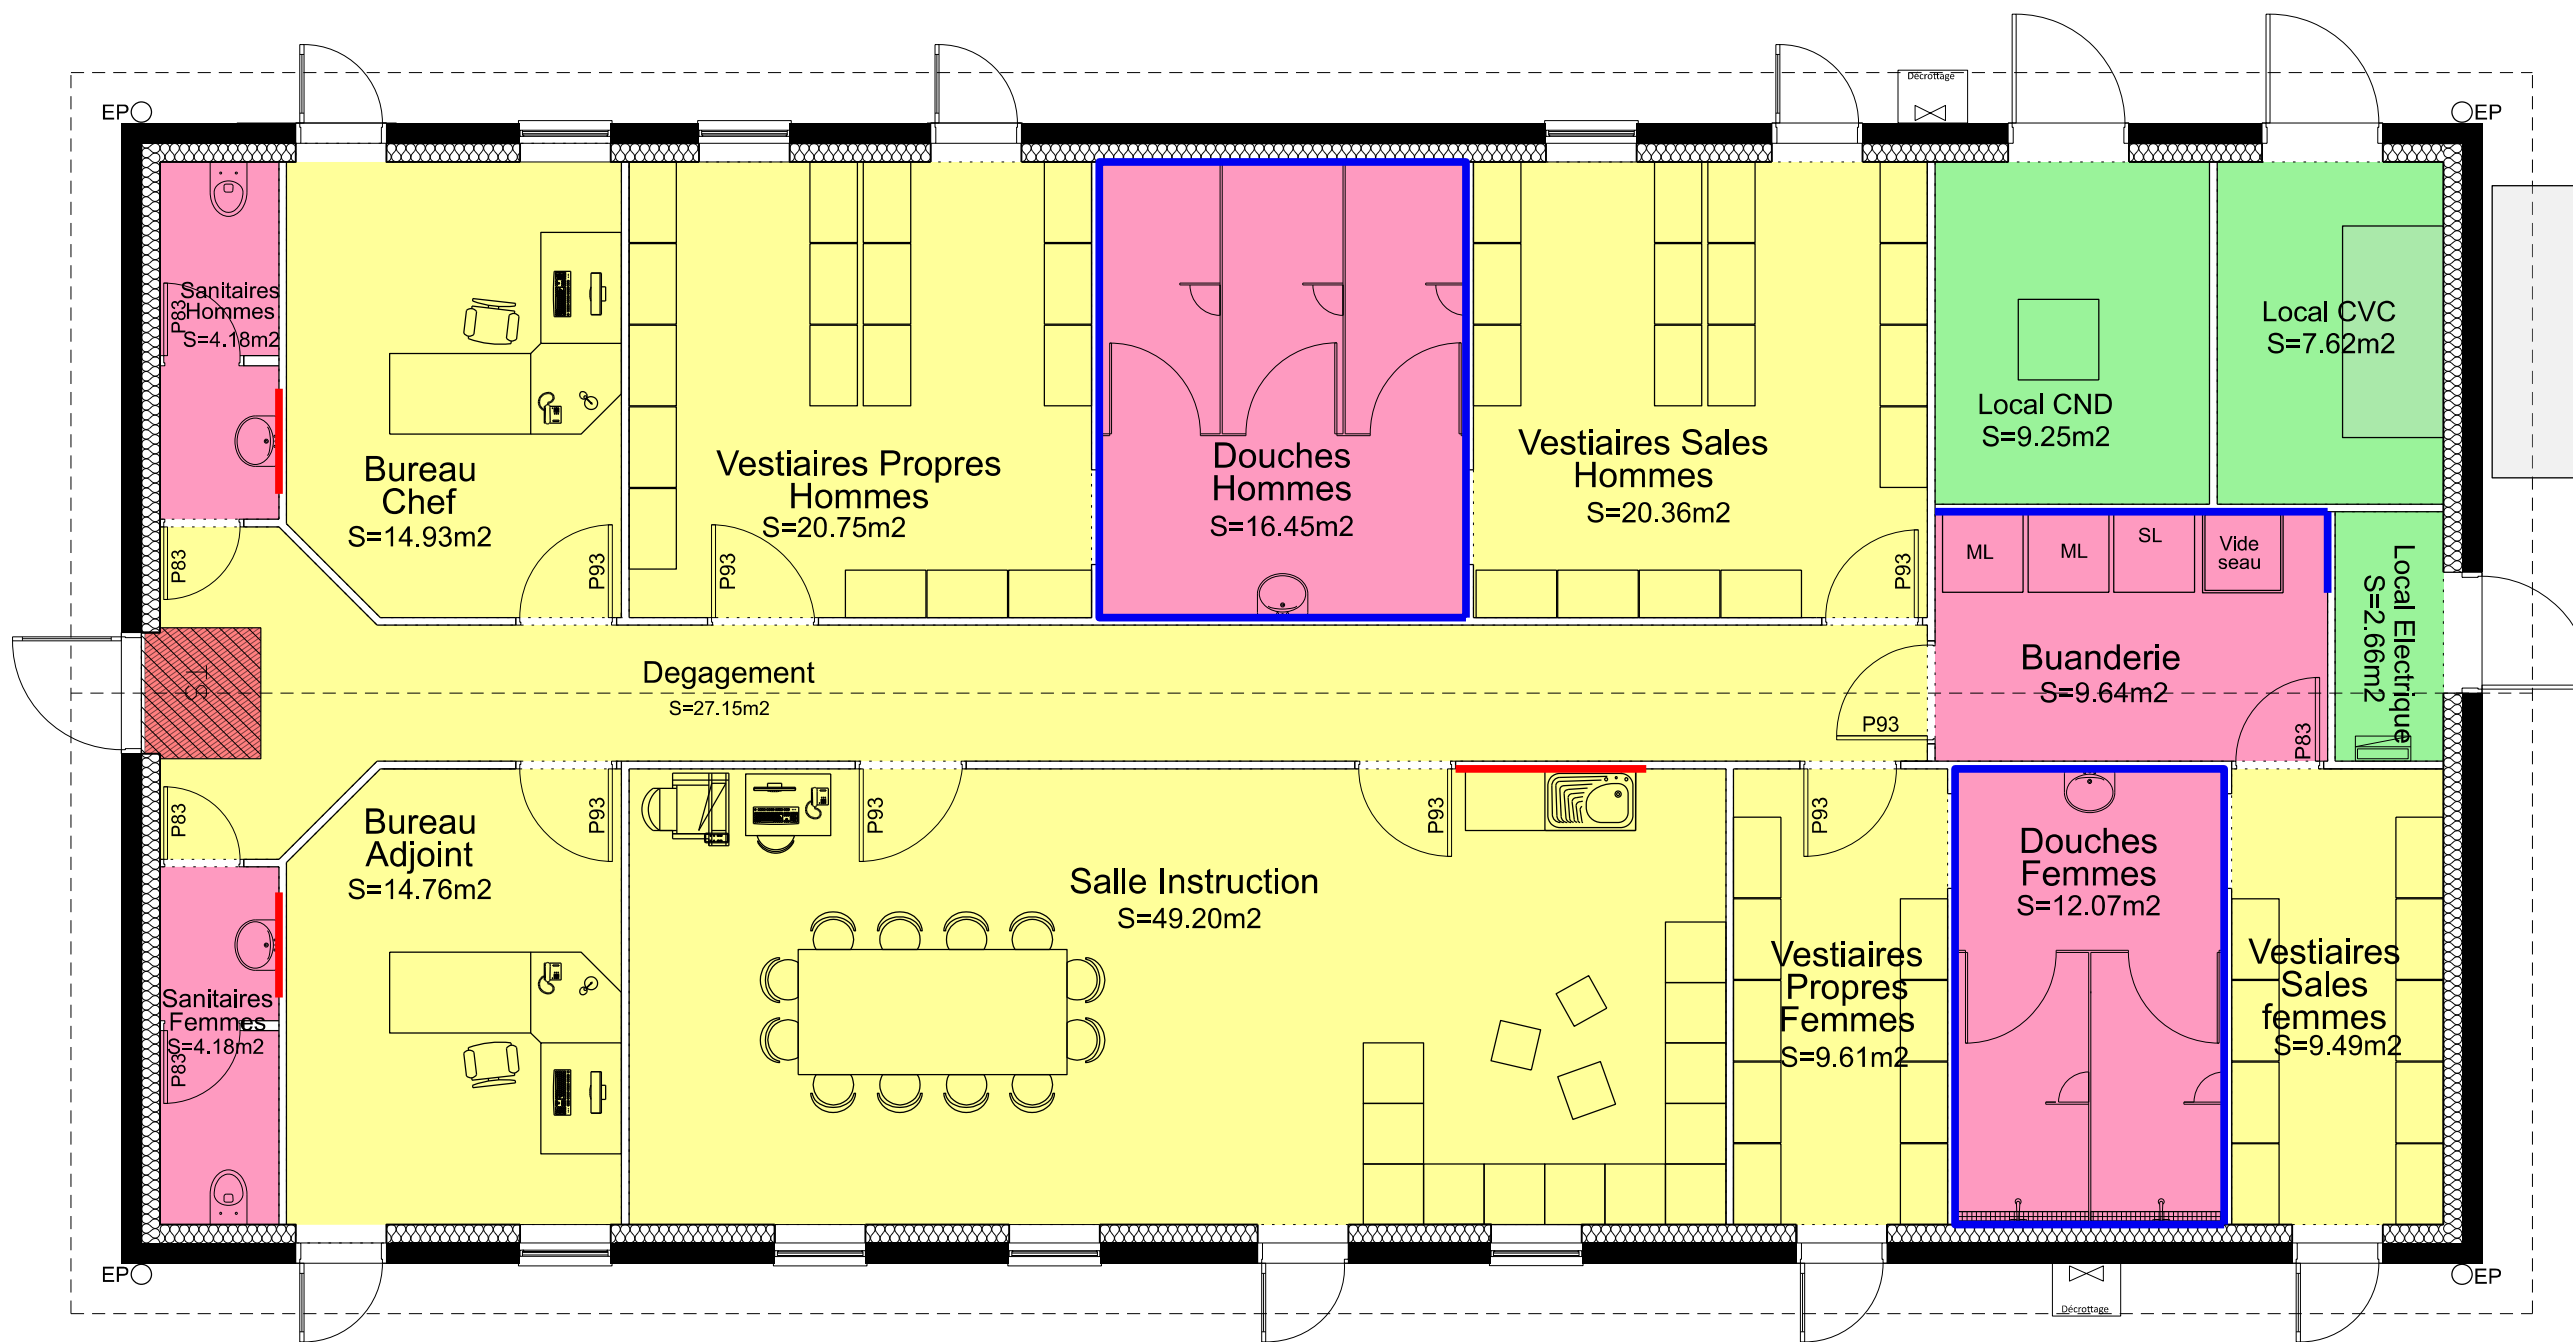


LEGENDE	Sol souple S1	Tapis de sol	 SID Sud-Ouest Sous-Direction Investissement Bureau Maîtrise d'Oeuvre de Bordeaux	Chef du Bureau Maîtrise d'Oeuvre ICDD BOTTE Stéphane 05.57.85.15.72 Chefs de projet et architecte : IMI GIRARD Alice 05.57.85.16.48 Chargé de projet : TSEF DUBOS Alexandre 05.57.85.61.72 Dessinateur : TSEF MANGIN Jean-Luc 05.57.85.15.25	SEDZERE (64) Contruction d'un chenil de 17 chiens	 MINISTÈRE DES ARMÉES ET DES ANCIENS COMBATTANTS  Secrétariat général pour l'administration  Service d'infrastructure de la Défense Liberté Égalité Fraternité Fichier : 640445010K/OPE_455713/DCE/Bât/0088/N_00_FUT I_003_fut Id. COSI 455 713			
	Carrelage RC1	Faïence murale Toute hauteur		DCE	Bâtiment administratif (Bât 0088) Niveau 00 Lot 1 - ST05 - Revêtements sols et murs ETAT FUTUR	Date 25/03/2026	Echelle 1/75	N° Ordre 23	Indice 00
	Peinture de sol RS1	Faïence crédence 20x20 - Ht 60 à partir du plan de travail							