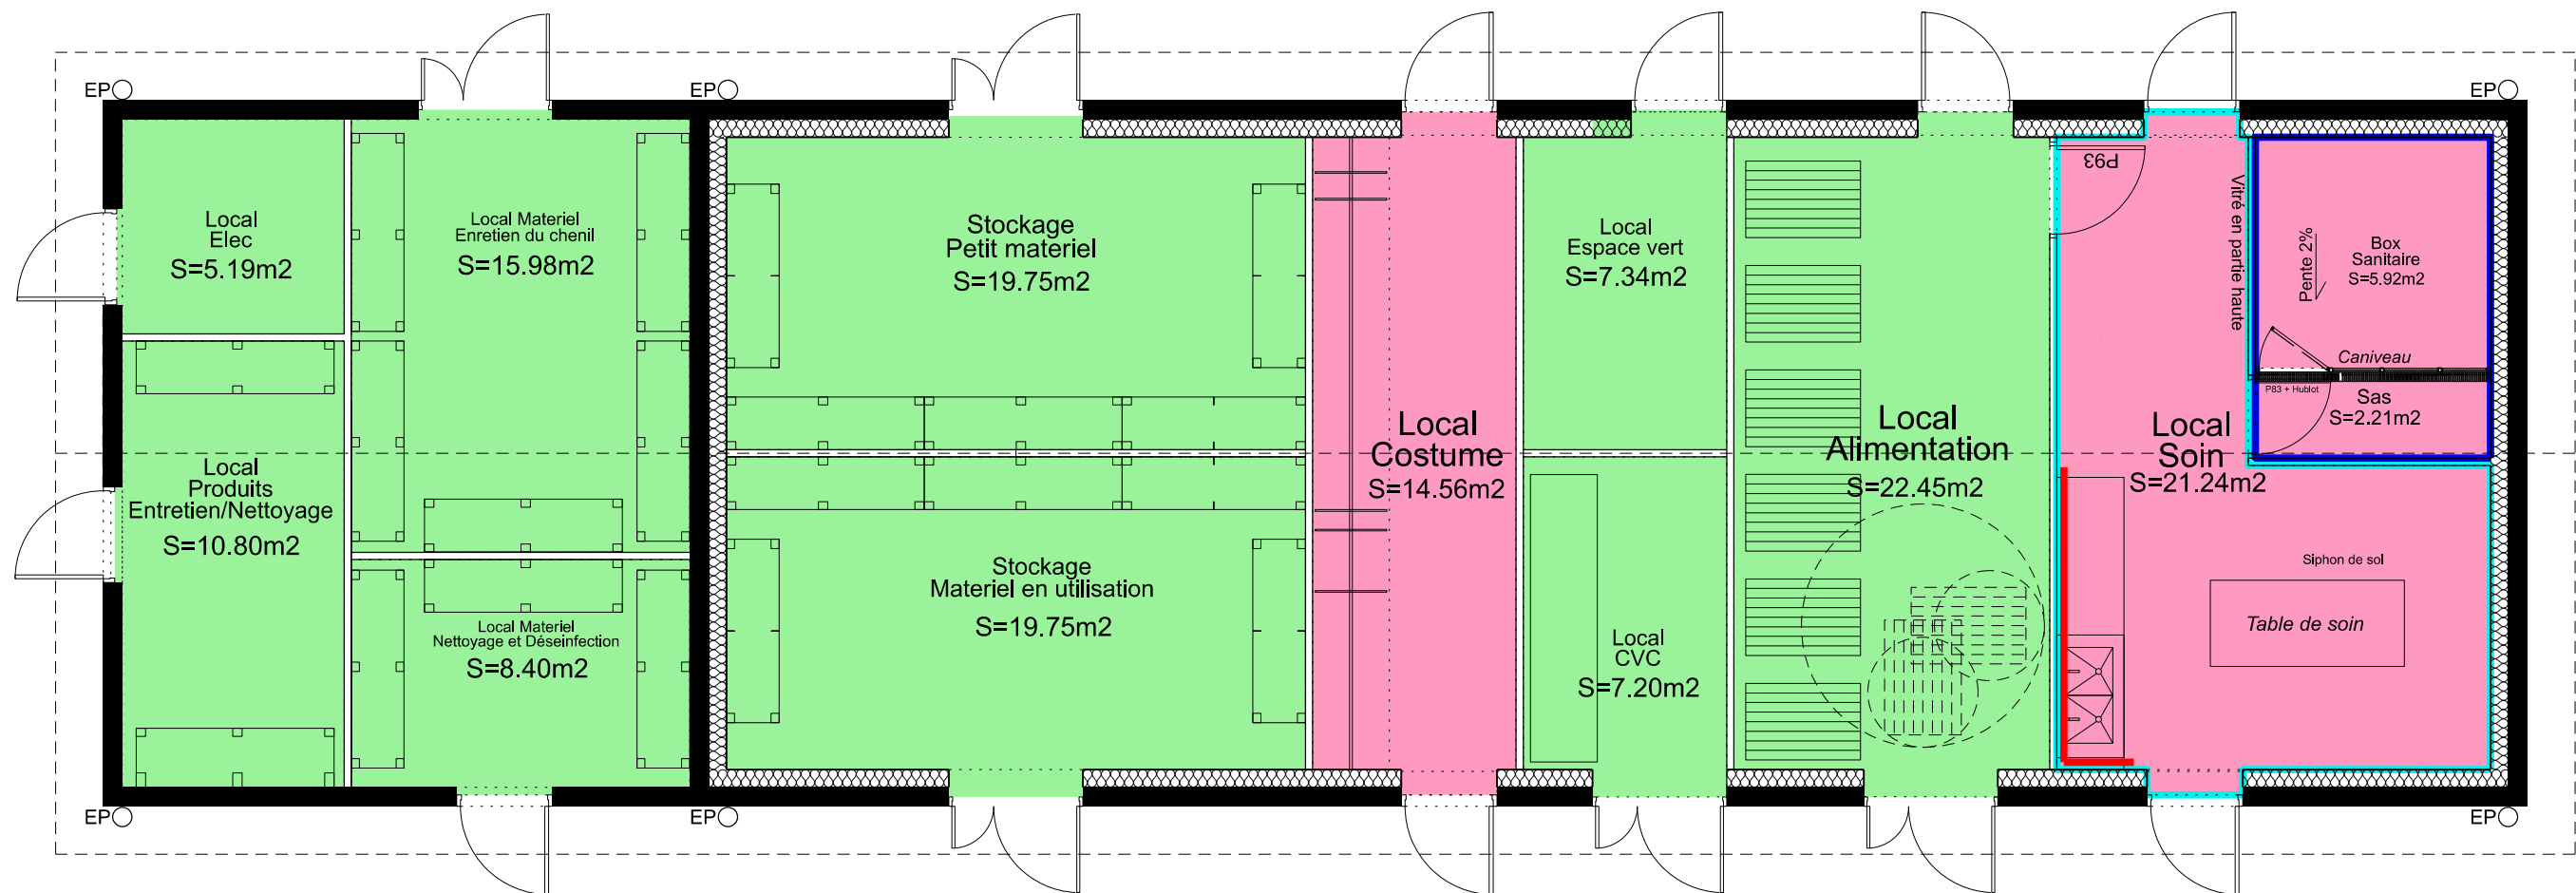


LEGENDE	Carrelage RC1	Faïence murale <i>Toute hauteur</i>	SID  Sous-Direction Investissement Bureau Maîtrise d'Oeuvre de Bordeaux	SID Sud-Ouest Chef du Bureau Maîtrise d'Oeuvre ICDD BOTTE Stéphane 05.57.85.15.72 Chefs de projet et architecte : IMI GIRARD Alice 05.57.85.16.48 Chargé de projet : TSEF DUBOS Alexandre 05.57.85.61.72 Dessinateur : TSEF MANGIN Jean-Luc 05.57.85.15.25	SEDZERE (64) Contruction d'un chenil de 17 chiens	 MINISTÈRE DES ARMÉES ET DES ANCIENS COMBATTANTS  Secrétariat général pour l'administration  Service d'infrastructure de la Défense Liberté Égalité Fraternité Fichier : 640445010K/OPE_455713/DCE/ Bât/0089/N_00_FUT I_003_fut Id. COSI 455 713
	Peinture de sol RS1	Faïence murale <i>Soubassement</i>		DCE	Bâtiment technique (Bât 0089) Niveau 00 Lot 1 - ST05 - Revêtements sols et murs ETAT FUTUR	Date 27/03/2026 Echelle 1/75 N° Ordre 24 Indice 00
		Faïence crédence <i>20x20 - Ht 60 à partir du plan de travail</i>				