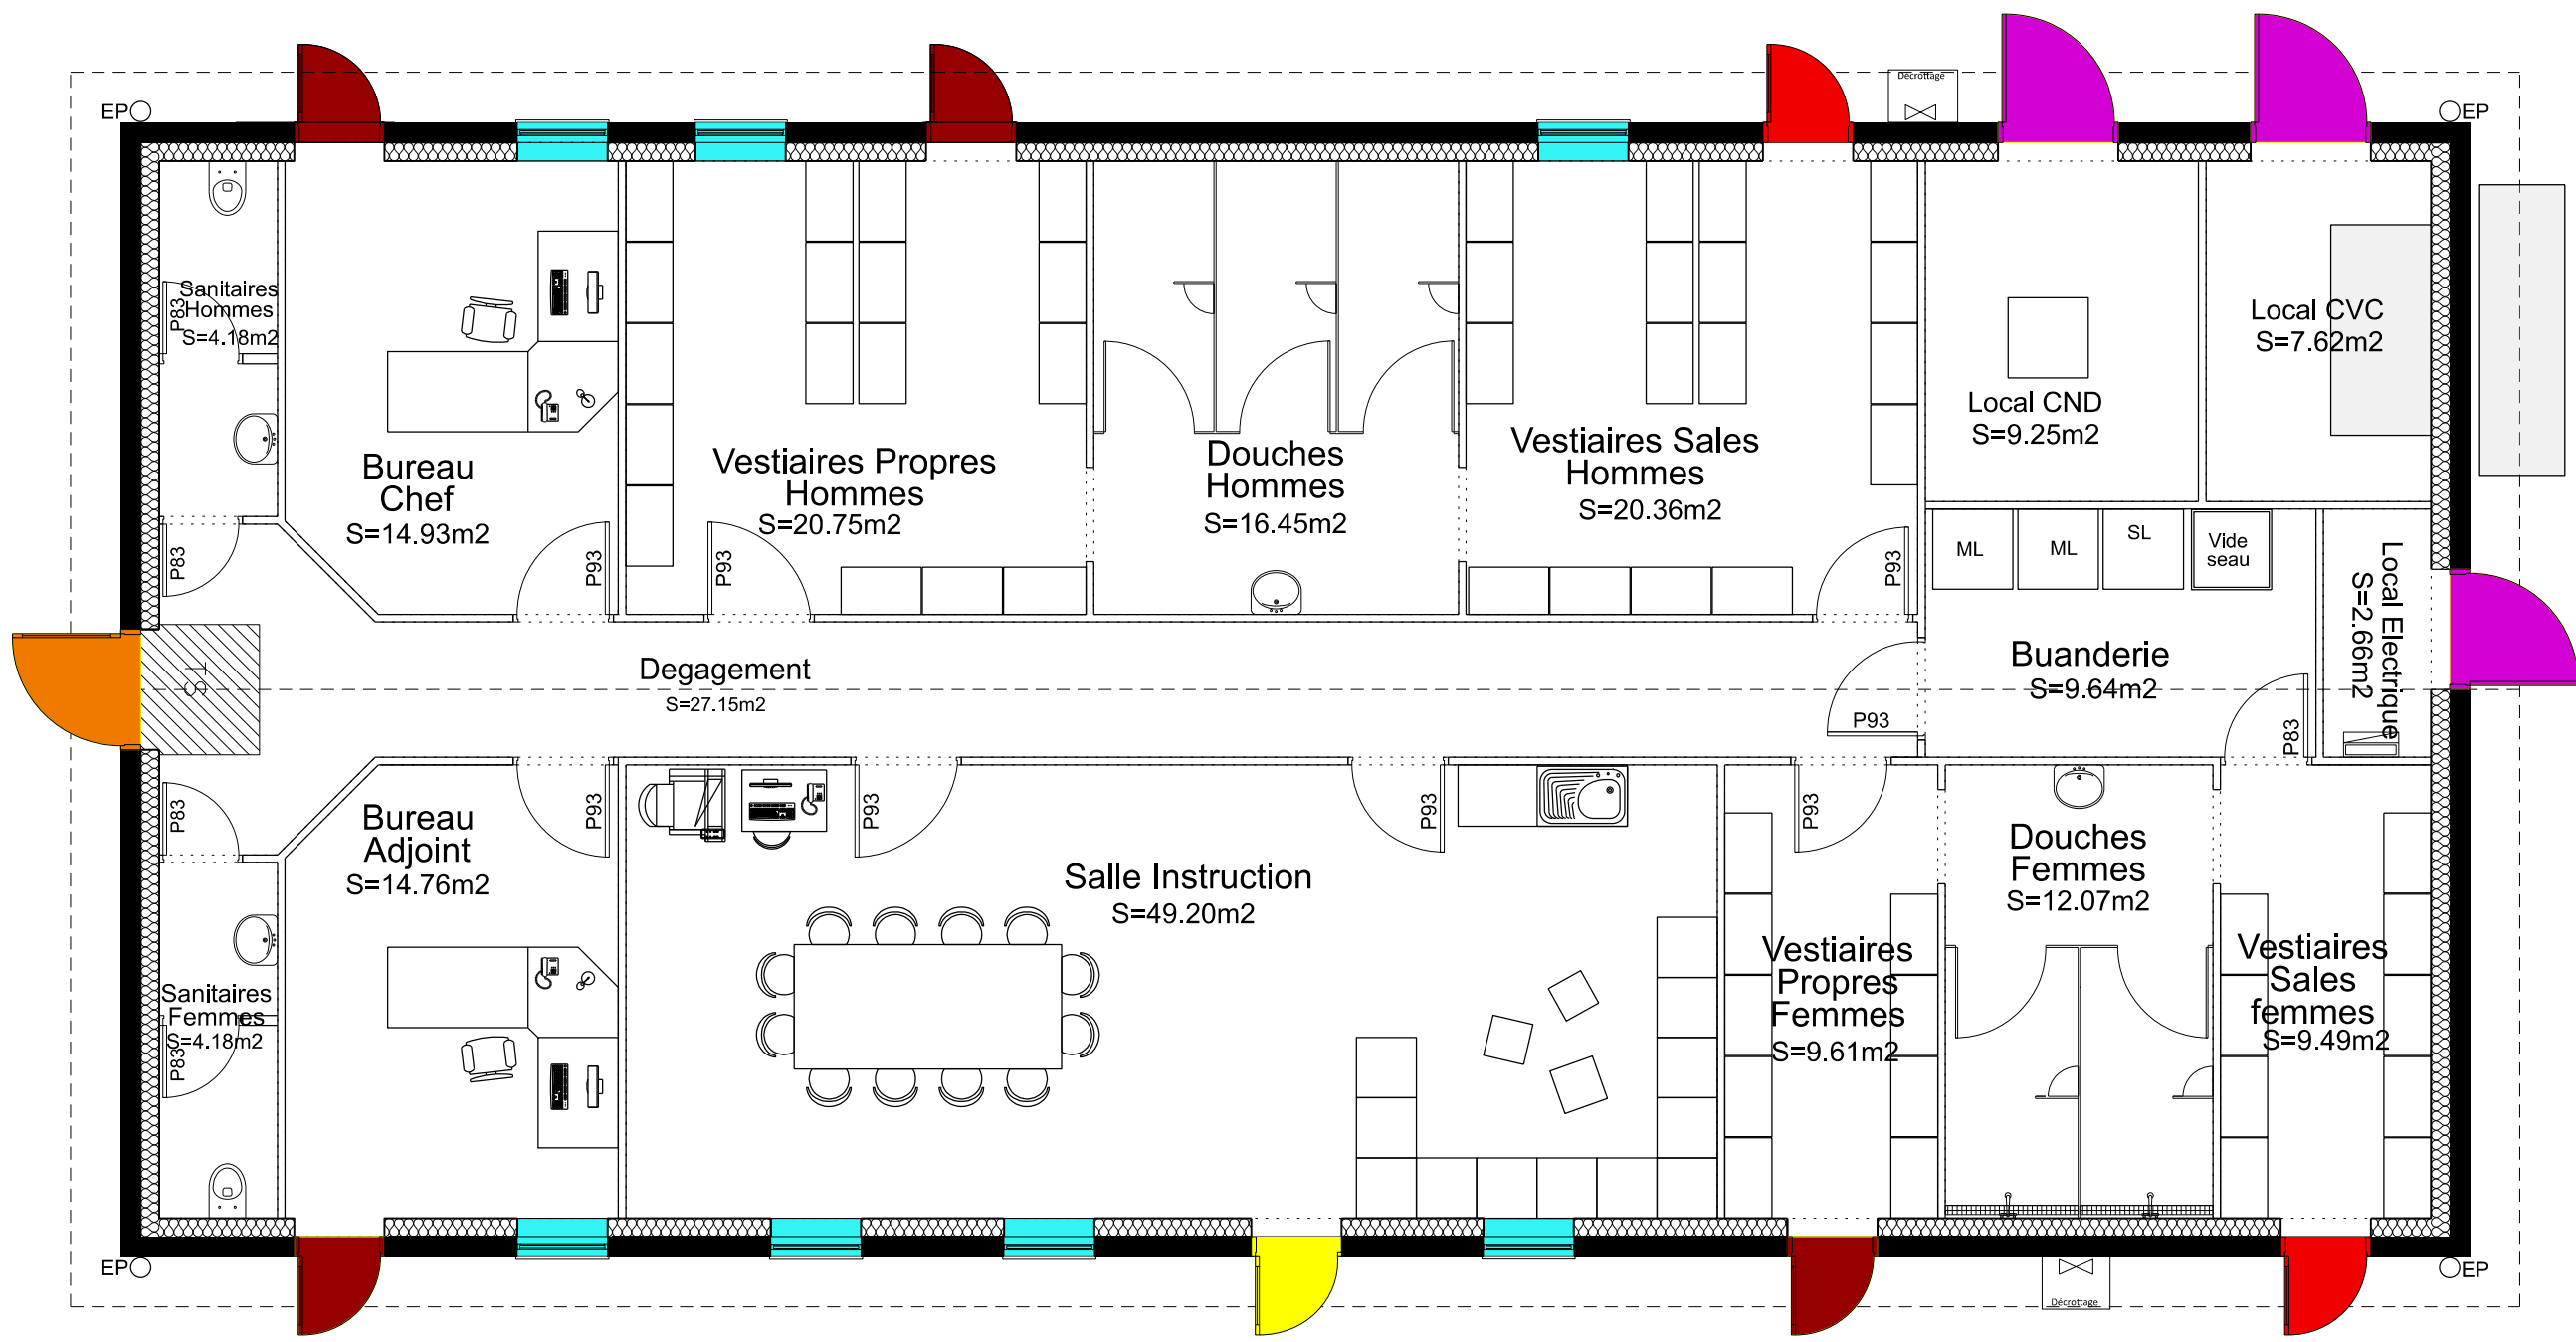


LEGENDE	 CV1 Fenêtre fixe Inéris	 PV2 Porte vitrée Inéris	 Sous-Direction Investissement Bureau Maîtrise d'Oeuvre de Bordeaux	SID Sud-Ouest Chef du Bureau Maîtrise d'Oeuvre ICDD BOTTE Stéphane 05.57.85.15.72 Chefs de projet et architecte : IMI GIRARD Alice 05.57.85.16.48 Chargé de projet : TSEF DUBOS Alexandre 05.57.85.61.72 Dessinateur : TSEF MANGIN Jean-Luc 05.57.85.15.25	SEDZERE (64) Contruction d'un chenil de 17 chiens DCE Bâtiment administratif (Bât 0088) Niveau 00 Lot 5 - Menuiseries extérieurs ETAT FUTUR	 MINISTÈRE DES ARMÉES ET DES ANCIENS COMBATTANTS SGA Secrétariat général pour l'administration Fichier : 640445010K/OPE_455713/DCE/ Bât/0088/N_00_FUT I_004_fut	 Service d'infrastructure de la Défense Id. COSI 455 713
	 P01 Porte de service Inéris	 PV3 Porte vitrée Inéris					
	 PV1 Porte d'entrée vitrée EPR1	 PV5 Porte vitrée Inéris					
							Date 26/03/2026