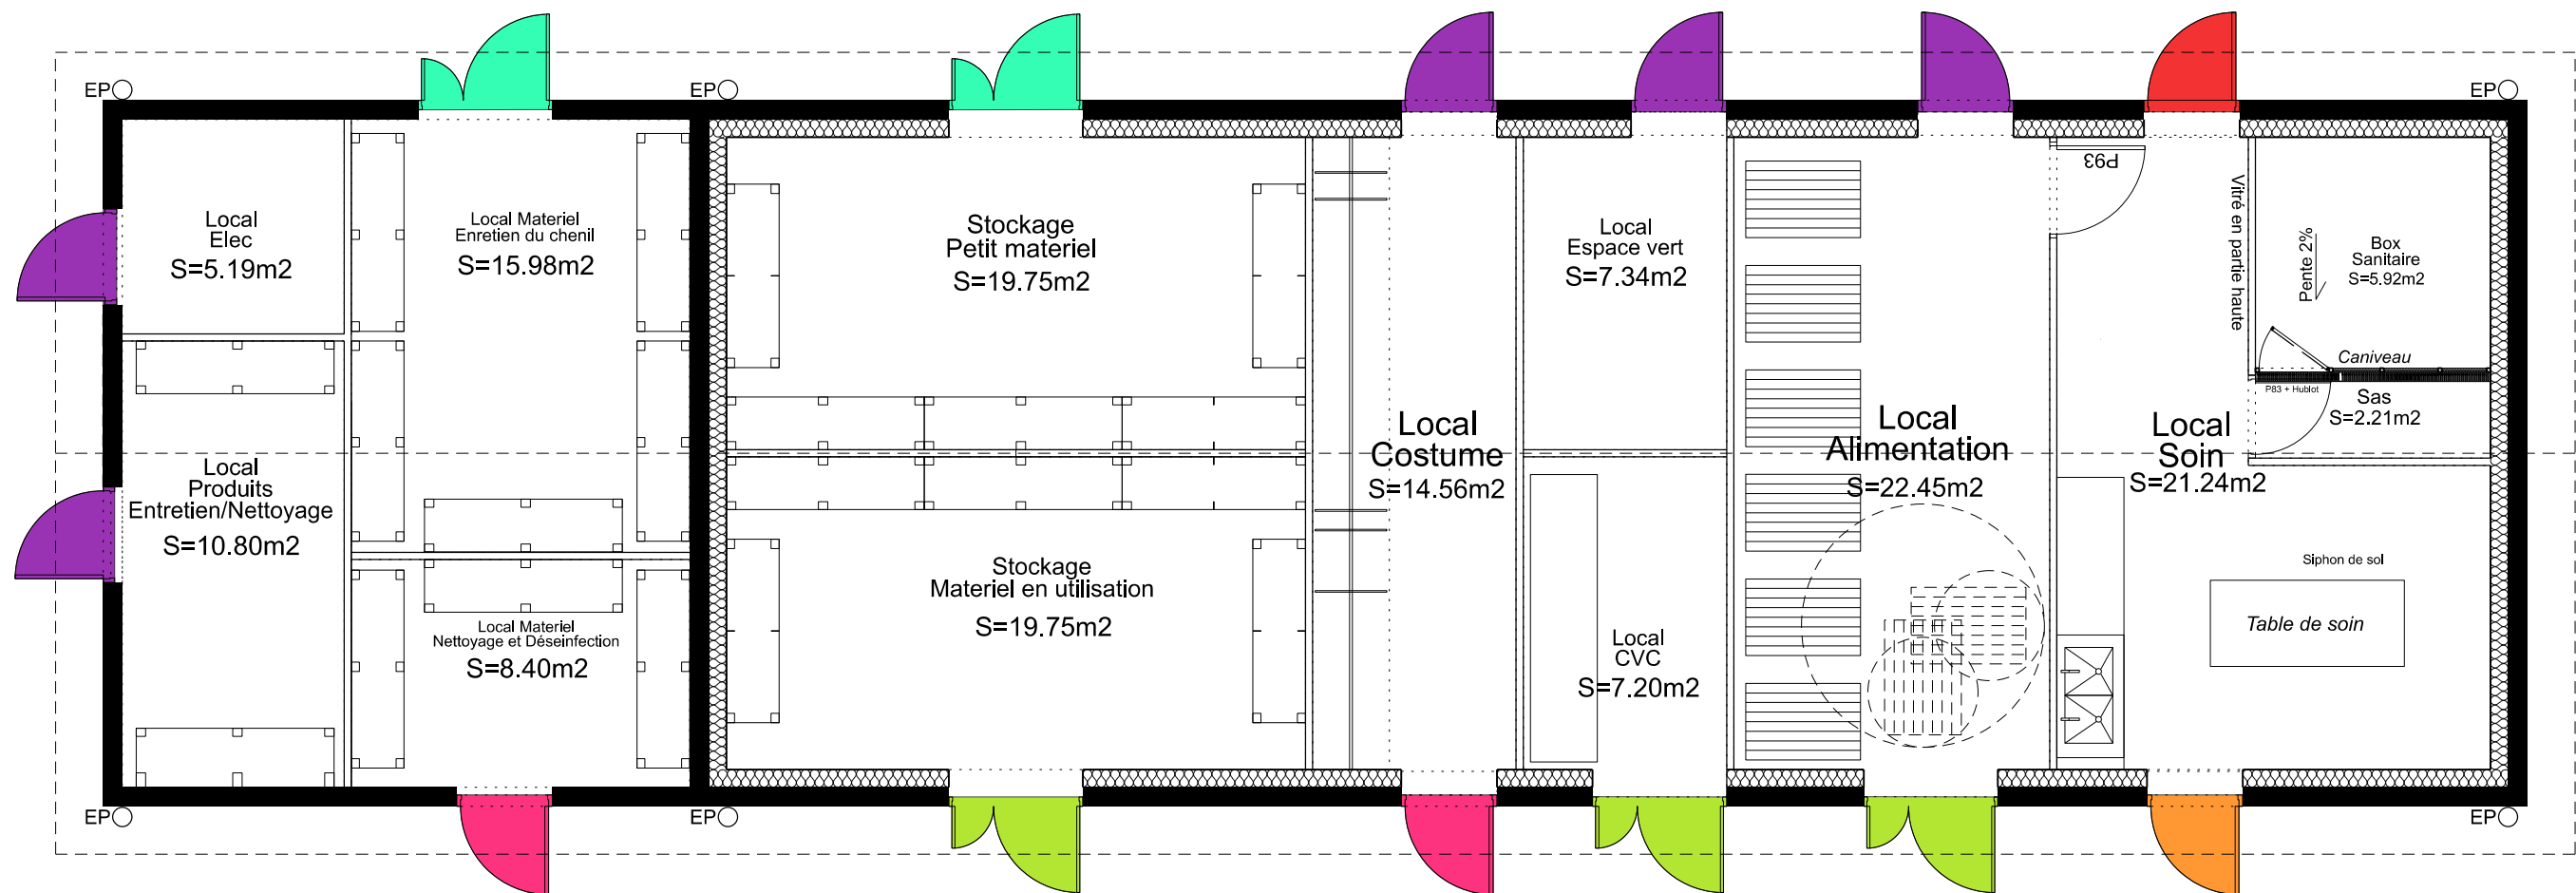


LEGENDE

P02
Porte de service Ineris

P04
Porte de service EPR1

P05
Porte de service 2 vantaux EPR1

P03
Porte de service 2 vantaux Ineris

PV5
Porte vitrée Ineris

PV4
Porte vitrée EPR1



SID Sud-Ouest
Bureau Maitrise d'Oeuvre
ICDD BOTTE Stéphane 05.57.85.15.72
Chefs de projet et architecte :
IMI GIRARD Alice 05.57.85.16.48
Chargé de projet :
TSEF DUBOS Alexandre 05.57.85.61.72
Dessinateur :
TSEF MANGIN Jean-Luc 05.57.85.15.25

SEDZERE (64)

**Contruction
d'un chenil de 17 chiens**

DCE

Bâtiment technique (Bât 0089)
Niveau 00
Lot 5 - Menuiseries extérieures
ETAT FUTUR

**MINISTÈRE
DES ARMÉES
ET DES ANCIENS
COMBATTANTS**
SGA
Secrétariat général
pour l'administration
Service d'infrastructure de la Défense
Fichier : 640445010K/OPE_455713/DCE/
Bât/0089/N_00_FUT
I_004_fut
Id. COSI
455 713
Date
27/03/2026
Echelle
1/75
N° Ordre
26
Indice
00