


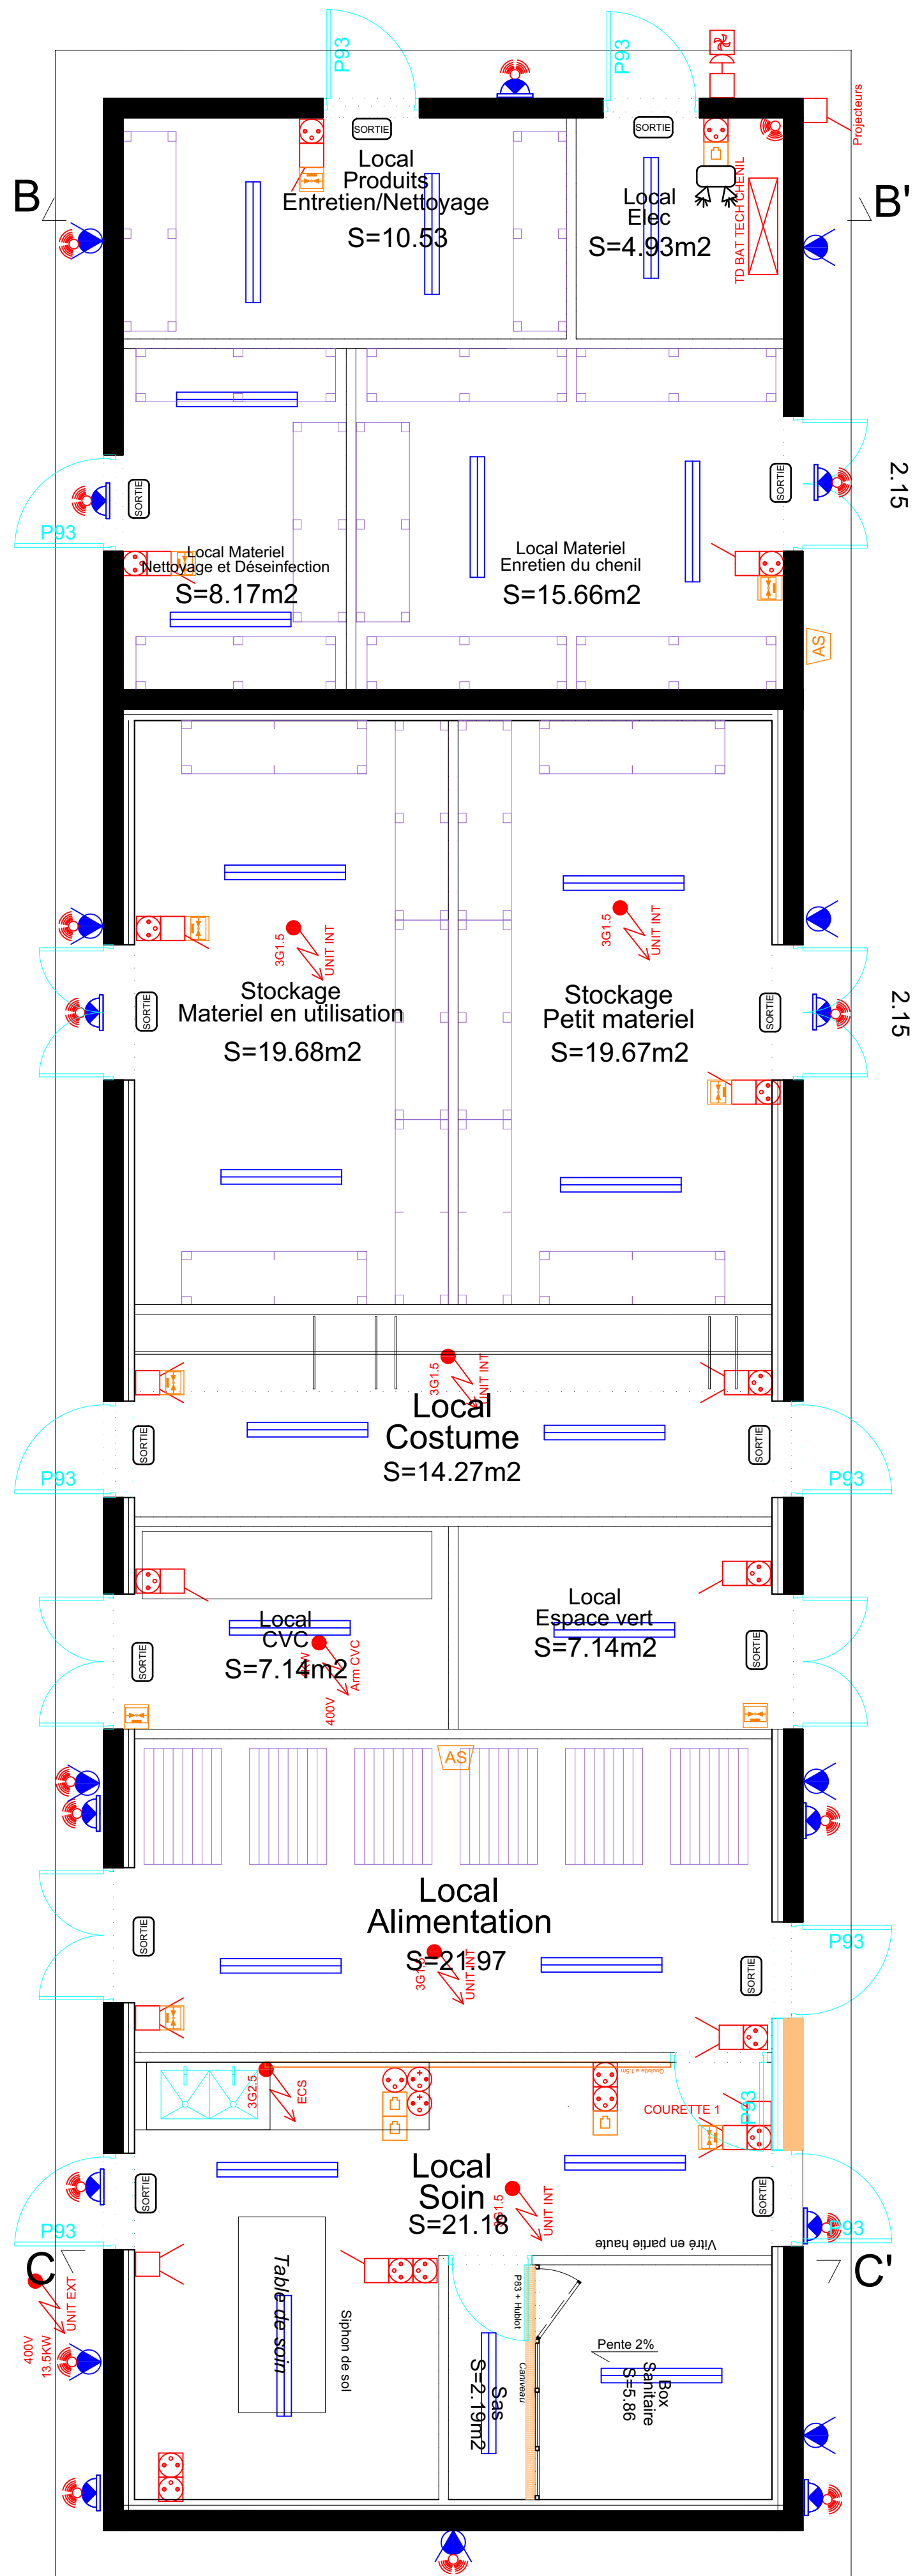

| CFO |                                        |
|-----|----------------------------------------|
|     | Luminaire TYPE A                       |
|     | Luminaire TYPE B                       |
|     | Luminaire TYPE C                       |
|     | Luminaire TYPE D                       |
|     | Projecteur TYPE E                      |
|     | BAES avec étiquette 2D_Mural           |
|     | BAES avec étiquette 2D_Mural           |
|     | Prise 2P+T, en saillie                 |
|     | Prise 2P+T, en encastré                |
|     | Prise 2P+T, détrompées, en encastré    |
|     | Traversée, partante, vers le Bas       |
|     | Interrupteur va et vient, saillie, 1p  |
|     | Interrupteur va et vient, encastré, 1p |
|     | Interrupteur simple, saillie, 1p       |
|     | Interrupteur simple, encastré, 1p      |
|     | Détecteur de présence circulation      |
|     | Détecteur de présence 180° (mur)       |
|     | ARU VENTIL                             |
|     | ARU ELEC                               |
|     | Sèche-main                             |
|     | Attente appareil                       |
| CFA |                                        |
|     | Sortie VGA/HDMI                        |
|     | Prise USB                              |
|     | Prise RJ45                             |
|     | Baie VDI                               |
|     | Prise TV (C)                           |
|     | Interphonie video                      |
|     | Détecteur de présence IF Intrusion     |
|     | Diffuseur lumineux                     |
|     | Diffuseur sonore incendie              |
|     | Détecteur optique incendie             |
|     | Déclencheurs manuels incendie          |
|     | Report SSI                             |