



R+4

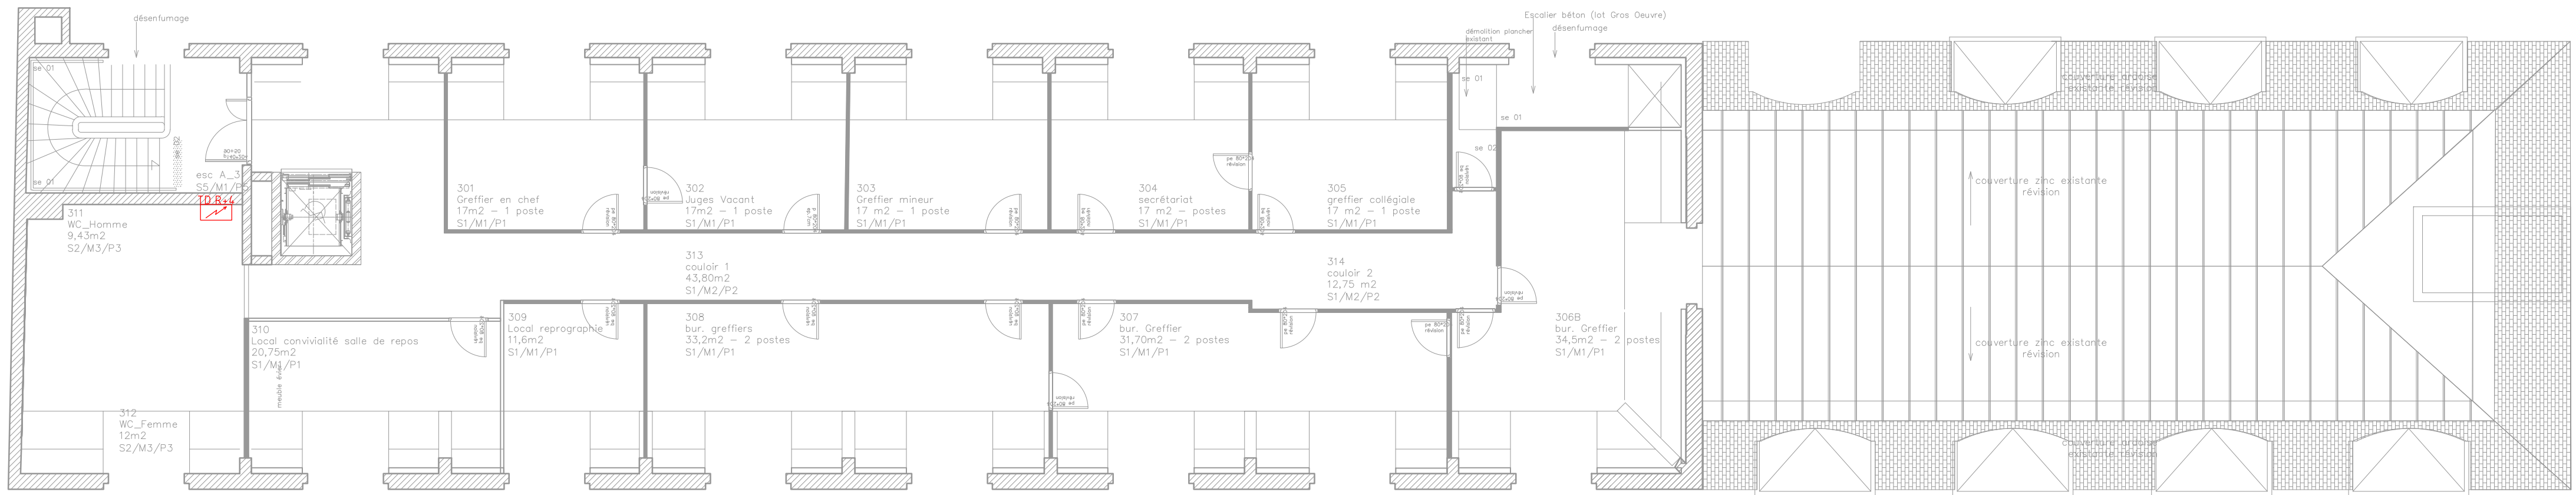


LEGENDE ELECTRICITE	
DESIGNATION	
TGBT	TABLEAU GENERAL BASSE TENSION EXISTANT
10 xxx	ARMOIRE DIVISIONNAIRE
CS	COFFRET ELECTRIQUE
ATTENTE	ATTENTE ELECTRIQUE

R+3

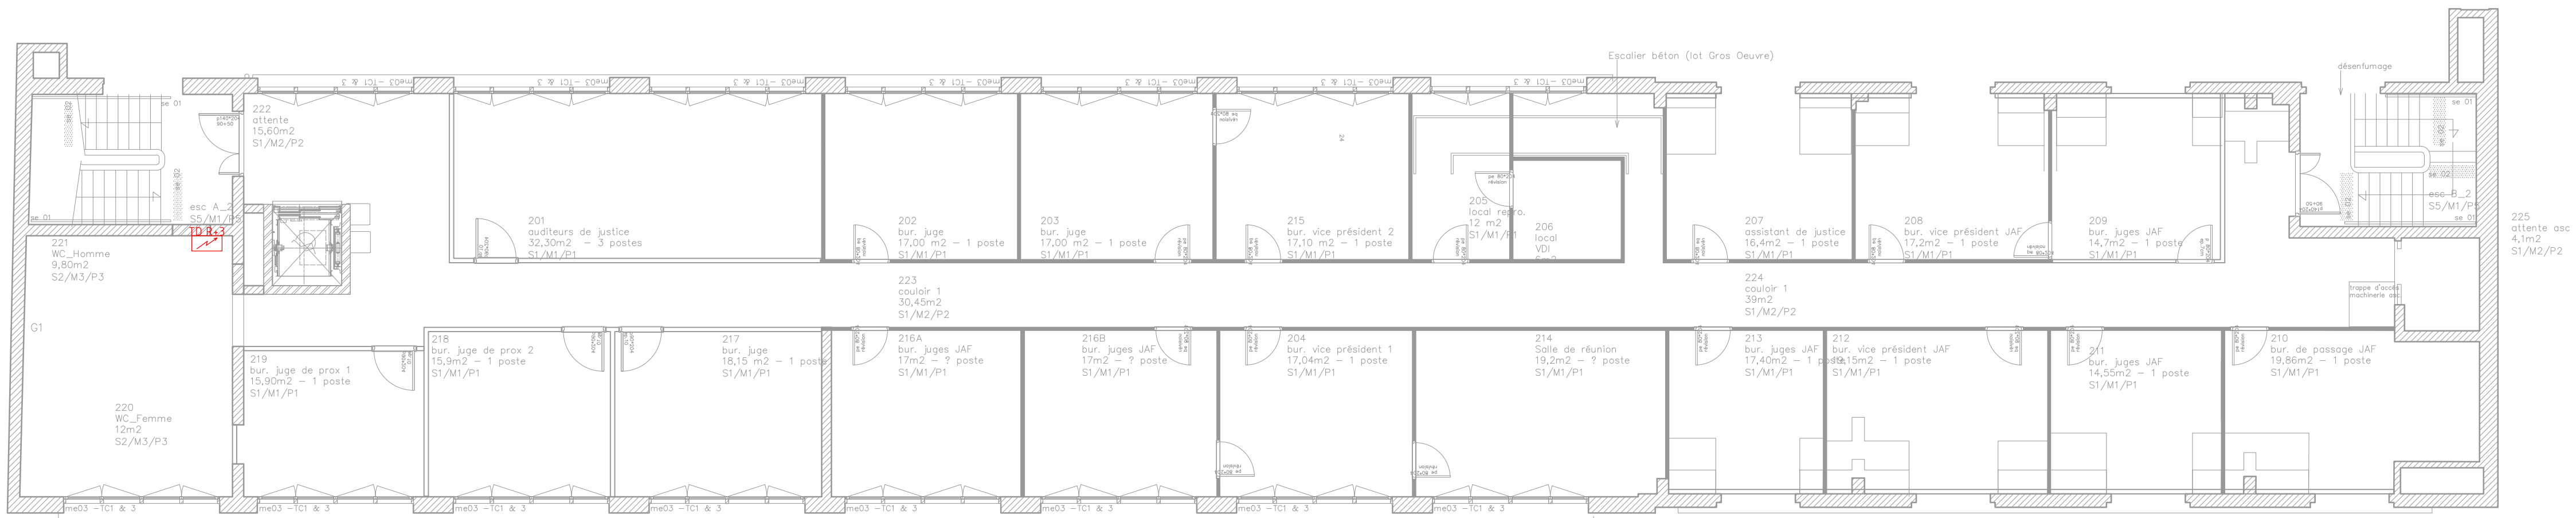

R+1

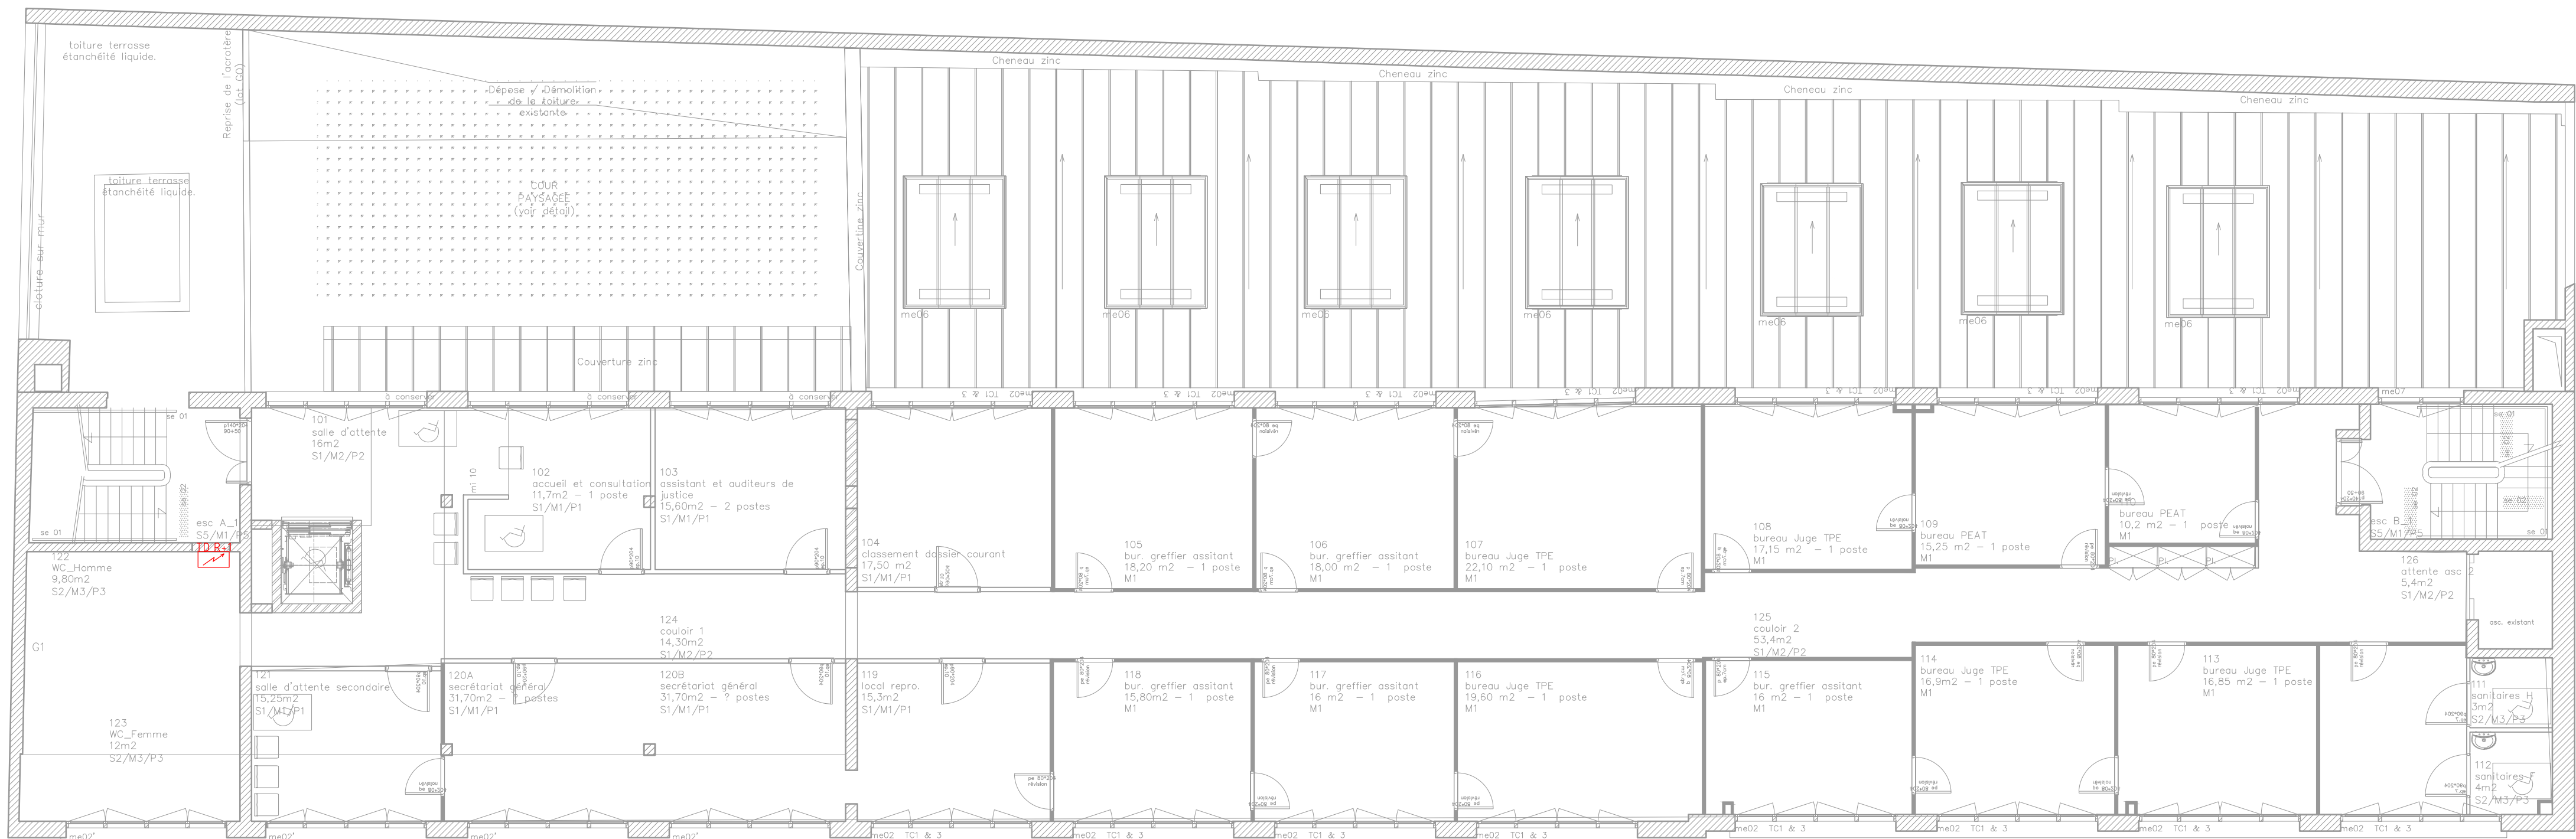

Ministère de la Justice - Délégation Interrégionale
Grand Nord - Département Immobilier 32 - 50 Boulevard
Cour d'Appel d'Amiens
Rue de Tournai
59800 LILLE

Travaux d'amélioration énergétique du chauffage et de raccordement
au réseau de chaleur pour le palais de Justice d'Amiens

-	-	-	-
-	-	-	-
-	-	-	-
-	-	-	-
-	-	-	-
-	-	-	-
DCE	V1.0	16/01/2025	Prémière émission
PHASE	INDICE	DATE	MODIFICATION
N° DOSSIER : 1D23077			
Dessiné par : W.PETINAY	Vérifié par : D.GOUSSART	Echelle :	1/100
PLAN DE L'ANNEXE IMPLANTATION DES TD		ETAT PROJETE	
bâti TECH BUREAU D'ETUDES		B.E. bâtiTECH 77, Rue René Cassin 02100 SAINT QUENTIN Tél : 03 23 64 72 30 Courriel : contact@be-batitech.fr	