


rue Lesueur

rue Victor Hugo

rue Pierre Dubois

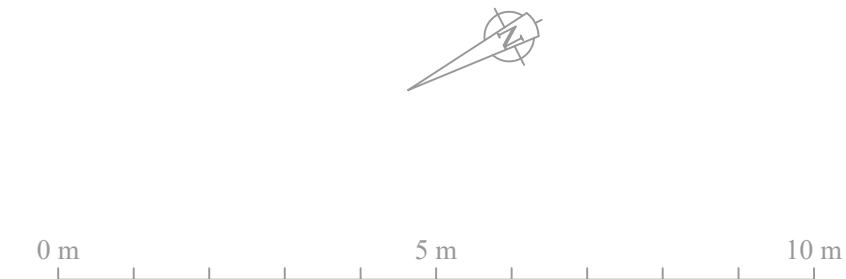

rue Robert de Luzarches

LEGENDE ELECTRICITE	
DESIGNATION	
TGBT	TABLEAU GENERAL BASSE TENSION EXISTANT
D.X.X.X	ARMOIRE DIVISIONNAIRE
CSO	COFFRET ELECTRIQUE
ATTENTE	ATTENTE ELECTRIQUE

Ministère de la Justice - Délégation Interrégionale
Grand Nord - Département Immobilier 32 - 50 Boulevard
Cour d'Appel d'Amiens
Rue de Tournai
59800 LILLE

Travaux d'amélioration énergétique du chauffage et de raccordement
au réseau de chaleur pour le palais de Justice d'Amiens

-	-	-	-
-	-	-	-
-	-	-	-
-	-	-	-
-	-	-	-
DCE	V1.0	16/01/2025	1ère émission
PHASE	INDICE	DATE	MODIFICATION

N° DOSSIER : 1D23077	
Dessiné par : W.PETINAY	Vérifié par : D.GOUSSART
Echelle : 1/100	

PLAN DE L'ENTRESOL 1er ETAGE IMPLANTATION DES TD	ETAT PROJETE
---	--------------

B.E. bâtiTECH
77, Rue René Cassin
02100 SAINT QUENTIN

Tél : 03 23 64 72 30
Courriel : contact@be-batitech.fr