

rue Lesueur

rue Victor Hugo

rue Pierre Dubois

rue Robert de Luzarches

CTA 3 :
SERENCIO P 2000 Droit
Débit ventilation: 1354 m3/h
Dimensions (LxIxh): 1750x1058x1251 mm
Poids: 297 kg

CTA 5 :
SERENCIO P 3000 Droit
Débit ventilation: 2584 m3/h
Dimensions (LxIxh): 2200x1158x1300 mm
Poids: 434 kg

CTA 4 :
SERENCIO P 2500 Droit
Débit ventilation: 2156 m3/h
Dimensions (LxIxh): 2000x1083x1251 mm
Poids: 356 kg

CTA 2 :
SERENCIO P 1500 Gauche
Débit ventilation: 1107 m3/h
Dimensions (LxIxh): 1800x888x1251 mm
Poids: 267 kg

CTA 1 :
SERENCIO P 3000 Droit
Débit ventilation: 2362 m3/h
Dimensions (LxIxh): 2200x1158x1451 mm
Poids: 434 kg

CTA 7 :
SERENCIO P 2500 Droit
Débit ventilation: 1864 m3/h
Dimensions (LxIxh): 2000x1083x1100 mm
Poids: 356 kg

CTA 6 :
SERENCIO P 1000 Gauche
Débit ventilation: 845 m3/h
Dimensions (LxIxh): 1714x788x1150 mm
Poids: 221 kg


Ministère de la Justice - Délégation Interrégionale
Grand Nord - Département Immobilier 32 - 50 Boulevard
Cour d'Appel d'Amiens
Rue de Tournai
59800 LILLE

Travaux d'amélioration énergétique du chauffage et de raccordement
au réseau de chaleur pour le palais de Justice d'Amiens

-	-	-	-
-	-	-	-
-	-	-	-
-	-	-	-
DCE	V1.2	15/05/2025	Modification suivant travaux aménagement combles
PHASE	INDICE	DATE	MODIFICATION

N° DOSSIER : 1023077

Dessiné par : J.CLEMENT	Vérifié par : T.LEGRAND	Echelle : 1/100
PLAN DES COMBLES VENTILATION		ETAT PROJETE

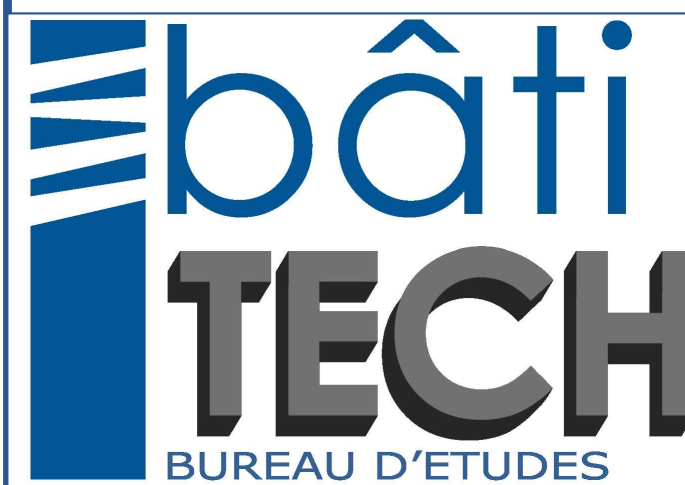

B.E. bâtiTECH
77, Rue René Cassin
02100 SAINT QUENTIN

Tél : 03 23 64 72 30
Courriel : contact@be-batitech.fr