

rue Lesueur

Victor Hugo

rue Pierre Dubois

Bureau secrétariat :

- Dépense/repose des goulottes
- Passage des réseaux en colonne montante
- Mise en oeuvre d'un encoffrement en plaque de plâtre

Salle d'audience :

- Bouche de ventilation murale en partie haute

Bureau secrétaire général :

- Passage des réseaux en colonne montante
- Mise en oeuvre d'un encoffrement en plaque de plâtre

Bureau président chambre B :

- Passage des réseaux en colonne montante
- Mise en oeuvre d'un encoffrement en plaque de plâtre

Bureau avocat général :

- Passage des réseaux en colonne montante
- Mise en oeuvre d'un encoffrement en plaque de plâtre

| LEGENDE VENTILATION |  |
|---------------------|--|
| DESIGNATION         |  |
| RESEAU EXTRACTION   |  |
| RESEAU SOUFFLAGE    |  |
| RESEAU VMC          |  |
| REJET               |  |
| AIR NEUF            |  |

Salle d'audience :

- Mise en oeuvre des nouvelles bouches en plafond

Salle d'audience :

- Mise en oeuvre des nouvelles bouches en plafond

Bureau secrétariat greffier :

- Passage des réseaux en colonne montante
- Mise en oeuvre d'un encoffrement en plaque de plâtre

Dégagement :

- Passage des réseaux en colonne montante
- Dépense/repose du détecteur de présence




rue Robert de Luzarches

Ministère de la Justice - Délégation Interrégionale  
Grand Nord - Département Immobilier 32 - 50 Boulevard  
Cour d'Appel d'Amiens  
Rue de Tournai  
59800 LILLE

Travaux d'amélioration énergétique du chauffage et de raccordement  
au réseau de chaleur pour le palais de Justice d'Amiens

|       |        |            |                   |
|-------|--------|------------|-------------------|
| -     | -      | -          | -                 |
| -     | -      | -          | -                 |
| DCE   | V1.0   | 16/01/2025 | Première émission |
| PHASE | INDICE | DATE       | MODIFICATION      |

|                                   |                          |                 |              |
|-----------------------------------|--------------------------|-----------------|--------------|
| N° DOSSIER : 1023077              |                          |                 |              |
| Dessiné par : J. LEMET            | Vérifié par : T. LEGRAND | Echelle : 1/100 | ETAT PROJETE |
| PLAN DU 2ème ETAGE<br>VENTILATION |                          |                 |              |

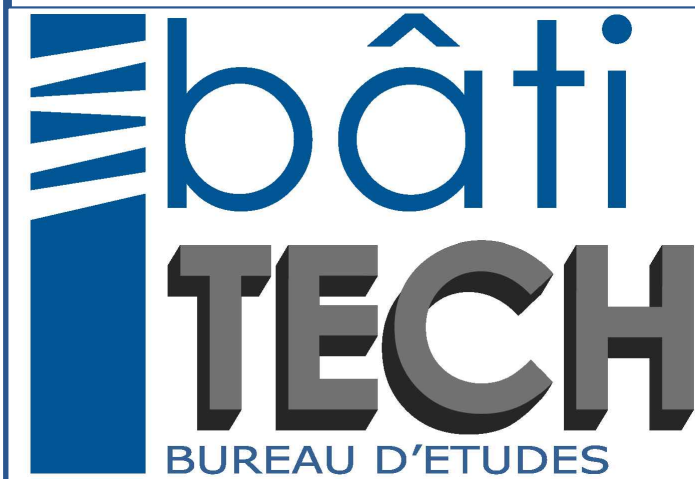

B.E. bâtiTECH  
77, Rue René Cassin  
02100 SAINT QUENTIN

Tél : 03 23 64 72 30  
Courriel : contact@be-batitech.fr