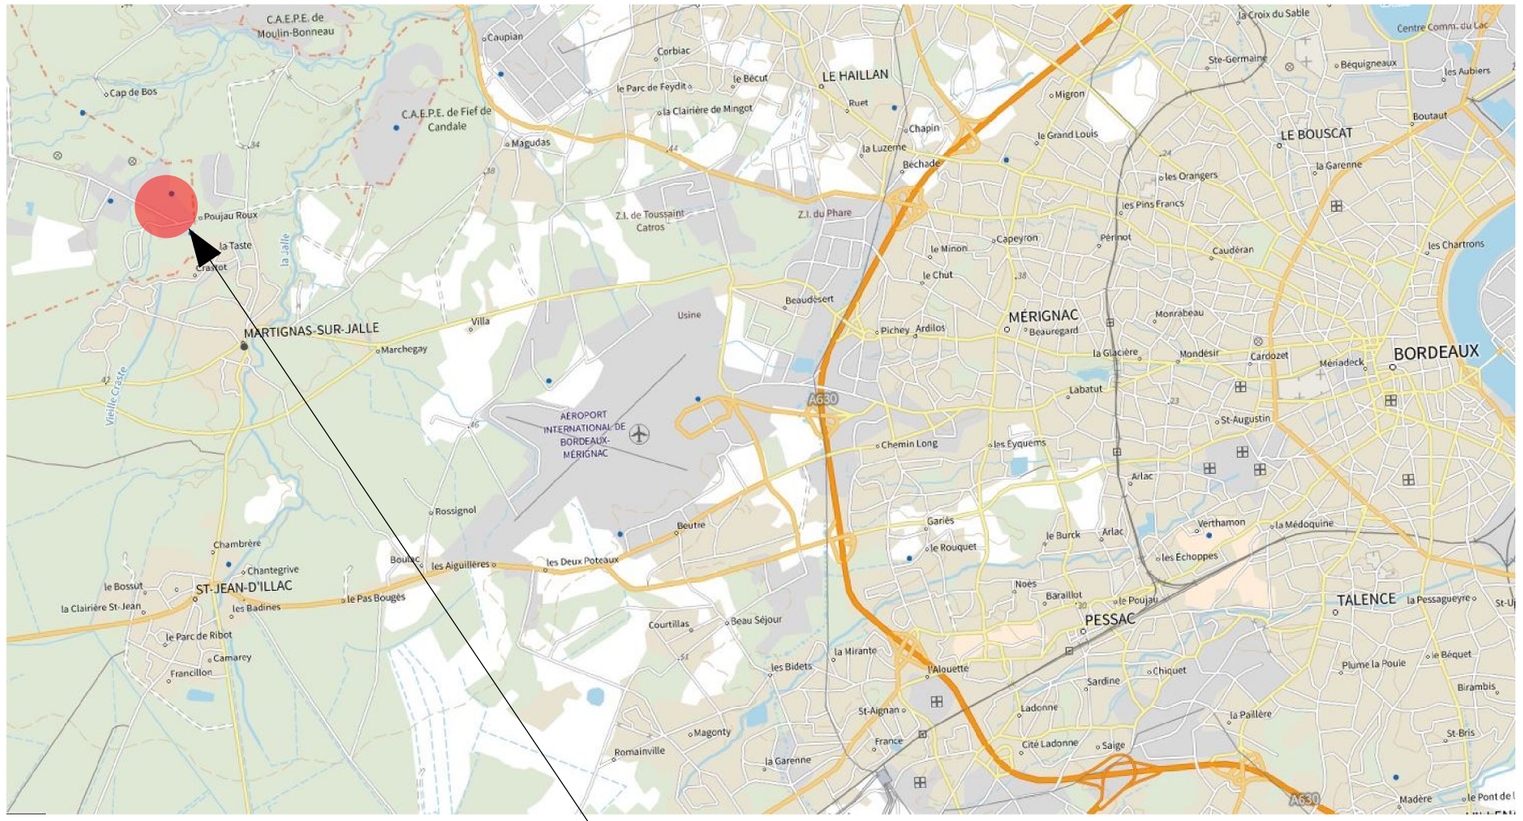


13ème RDP
Quartier SAUVAGNAC

Liste des Plans

00 - Page de garde

ETAT ACTUEL

01 - Plan de situation + liste des plans
02 - Plan de masse ensemble - Quartier SAUVAGNAC
03 - Plan de masse partiel - Entrée du quartier SAUVAGNAC - VRD + Réseaux
04 - Bâtiment 0539 - Niveau 00
05 - Bâtiment 0539 - Niveau 00 - Démolition
06 - Bâtiment 0539 - Façades Nord et Sud
07 - Bâtiment 0539 - Façades Est et Ouest
08 - Bâtiment 0182 - Niveau 00 - Démolition

ETAT FUTUR

09 - Plan de masse partiel - Implantation des chambres de tirage entre les bâtiments 0182/0191/0195/0539/0584
10 - Plan de masse partiel - Entrée du quartier SAUVAGNAC - VRD + réseaux
11 - Bâtiment 0539 - Niveau 00
12 - Bâtiment 0539 - Niveau 00 - Phasage
13 - Bâtiment 0539 - Niveau 00 - Réseaux CVC
13.1 - Bâtiment 0539 - Niveau 00 - Réseaux CFA
13.2 - Bâtiment 0539 - Niveau 00 - Réseaux Télécom
14 - Bâtiment 0539 - Niveau 00 - Cloisons à renforcer et tableaux à remplir
15 - Bâtiment 0539 - Niveau 00 - Revêtements de sols
16 - Bâtiment 0539 - Niveau 00 - Revêtements muraux
17 - Bâtiment 0539 - Niveau 00 - Plafonds suspendus
18 - Bâtiment 0539 - Niveau 00 - Menuiseries
19 - Bâtiment 0539 - Niveau 00 - Aménagements intérieurs
20 - Bâtiment 0539 - Façades Nord et Sud
21 - Bâtiment 0539 - Façades Est et Ouest
22 - Bâtiment 0182 - Niveau 00 - Aménagements intérieurs + cloisons
23 - Bâtiment 0634 - Façades

ANNEXES

Annexe - Bâtiment 0539 - Niveau 00 - Identité régimentaire

SID Sud-Ouest
Sous-Direction Investissement
Bureau Maîtrise d'Oeuvre de Bordeaux

Chef du Bureau Maîtrise d'Oeuvre
ICDD BOTTE Stéphane 05.57.85.15.72

Chef de projet :
ICD DEROSE Patrick 05.57.85.15.31

Dessinateur :
TSEF MANGIN Jean-Luc 05.57.85.15.25

MARTIGNAS SUR JALLE (33)
13ème Régiment de Dragons Parachutistes
Quartier SAUVAGNAC

Travaux de réaménagement et de sécurisation

DCE

Plan de situation + liste des plans
ETAT ACTUEL

MINISTÈRE DES ARMÉES ET DES ANCIENS COMBATTANTS
Liberté Égalité Fraternité
SGA Secrétariat général pour l'administration
SID Service d'infrastructure de la Défense

Fichier : 330063002W/OPE_455887/DCE/Plan de situation + liste des plans I_001_act

Id. COSI	Date	Echelle	N° Ordre	Indice
455 887	27/07/2026	1/---	01	00