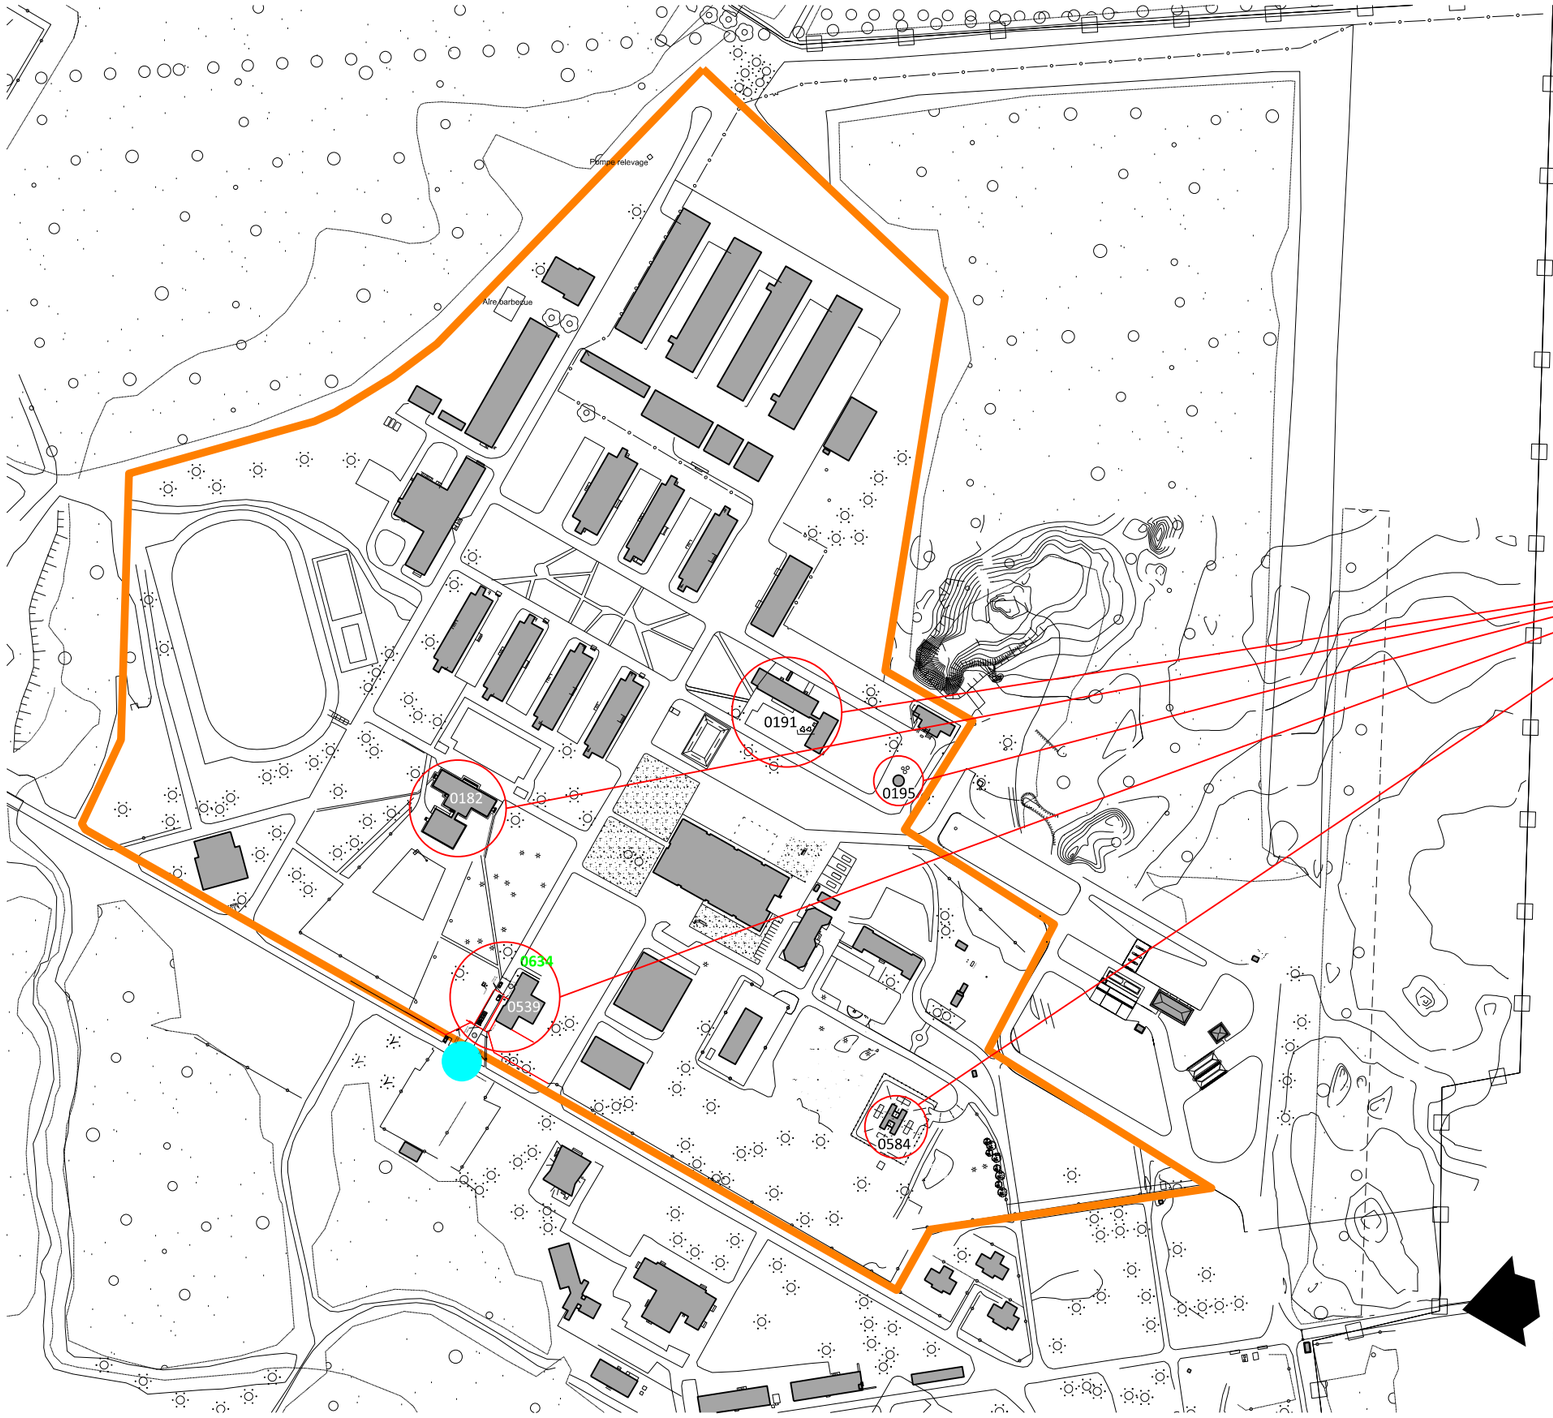


Zones des travaux

Bâtiments concernés

Bâtiment 0182 (Commandement)
Bâtiment 0191 (Foyer)
Bâtiment 0195 (Château d'eau)
Bâtiment 0539 (Poste d'accueil)
Bâtiment 0584 (Soute à munitions)
Bâtiment **0634** (Local groupe électrogène à créer)

Quartier SAUVAGNAC

Entrée du Quartier SAUVAGNAC

20 80 400m
0m 40 200

N

SID Sud-Ouest
Sous-Direction Investissement
Bureau Maîtrise d'Oeuvre de Bordeaux

Chef du Bureau Maîtrise d'Oeuvre
ICDD BOTTE Stéphane 05.57.85.15.72

Chef de projet :
ICD DEROSE Patrick 05.57.85.15.31

Dessinateur :
TSEF MANGIN Jean-Luc 05.57.85.15.25

MARTIGNAS SUR JALLE (33)
13ème Régiment de Dragons Parachutistes
Quartier SAUVAGNAC

Travaux de réaménagement et de sécurisation

DCE

Plan de masse ensemble
Quartier SAUVAGNAC
ETAT ACTUEL

MINISTÈRE DES ARMÉES ET DES ANCIENS COMBATTANTS
Liberté Égalité Fraternité
SGA Secrétariat général pour l'administration
SID Service d'infrastructure de la Défense

Fichier : 330063002W/OPE_455887/DCE/Masse/Actuel/M_EI_ACT I_001_act

Id. COSI	Date	Echelle	N° Ordre	Indice
455 887	10/07/2026	1/4 000	02	00