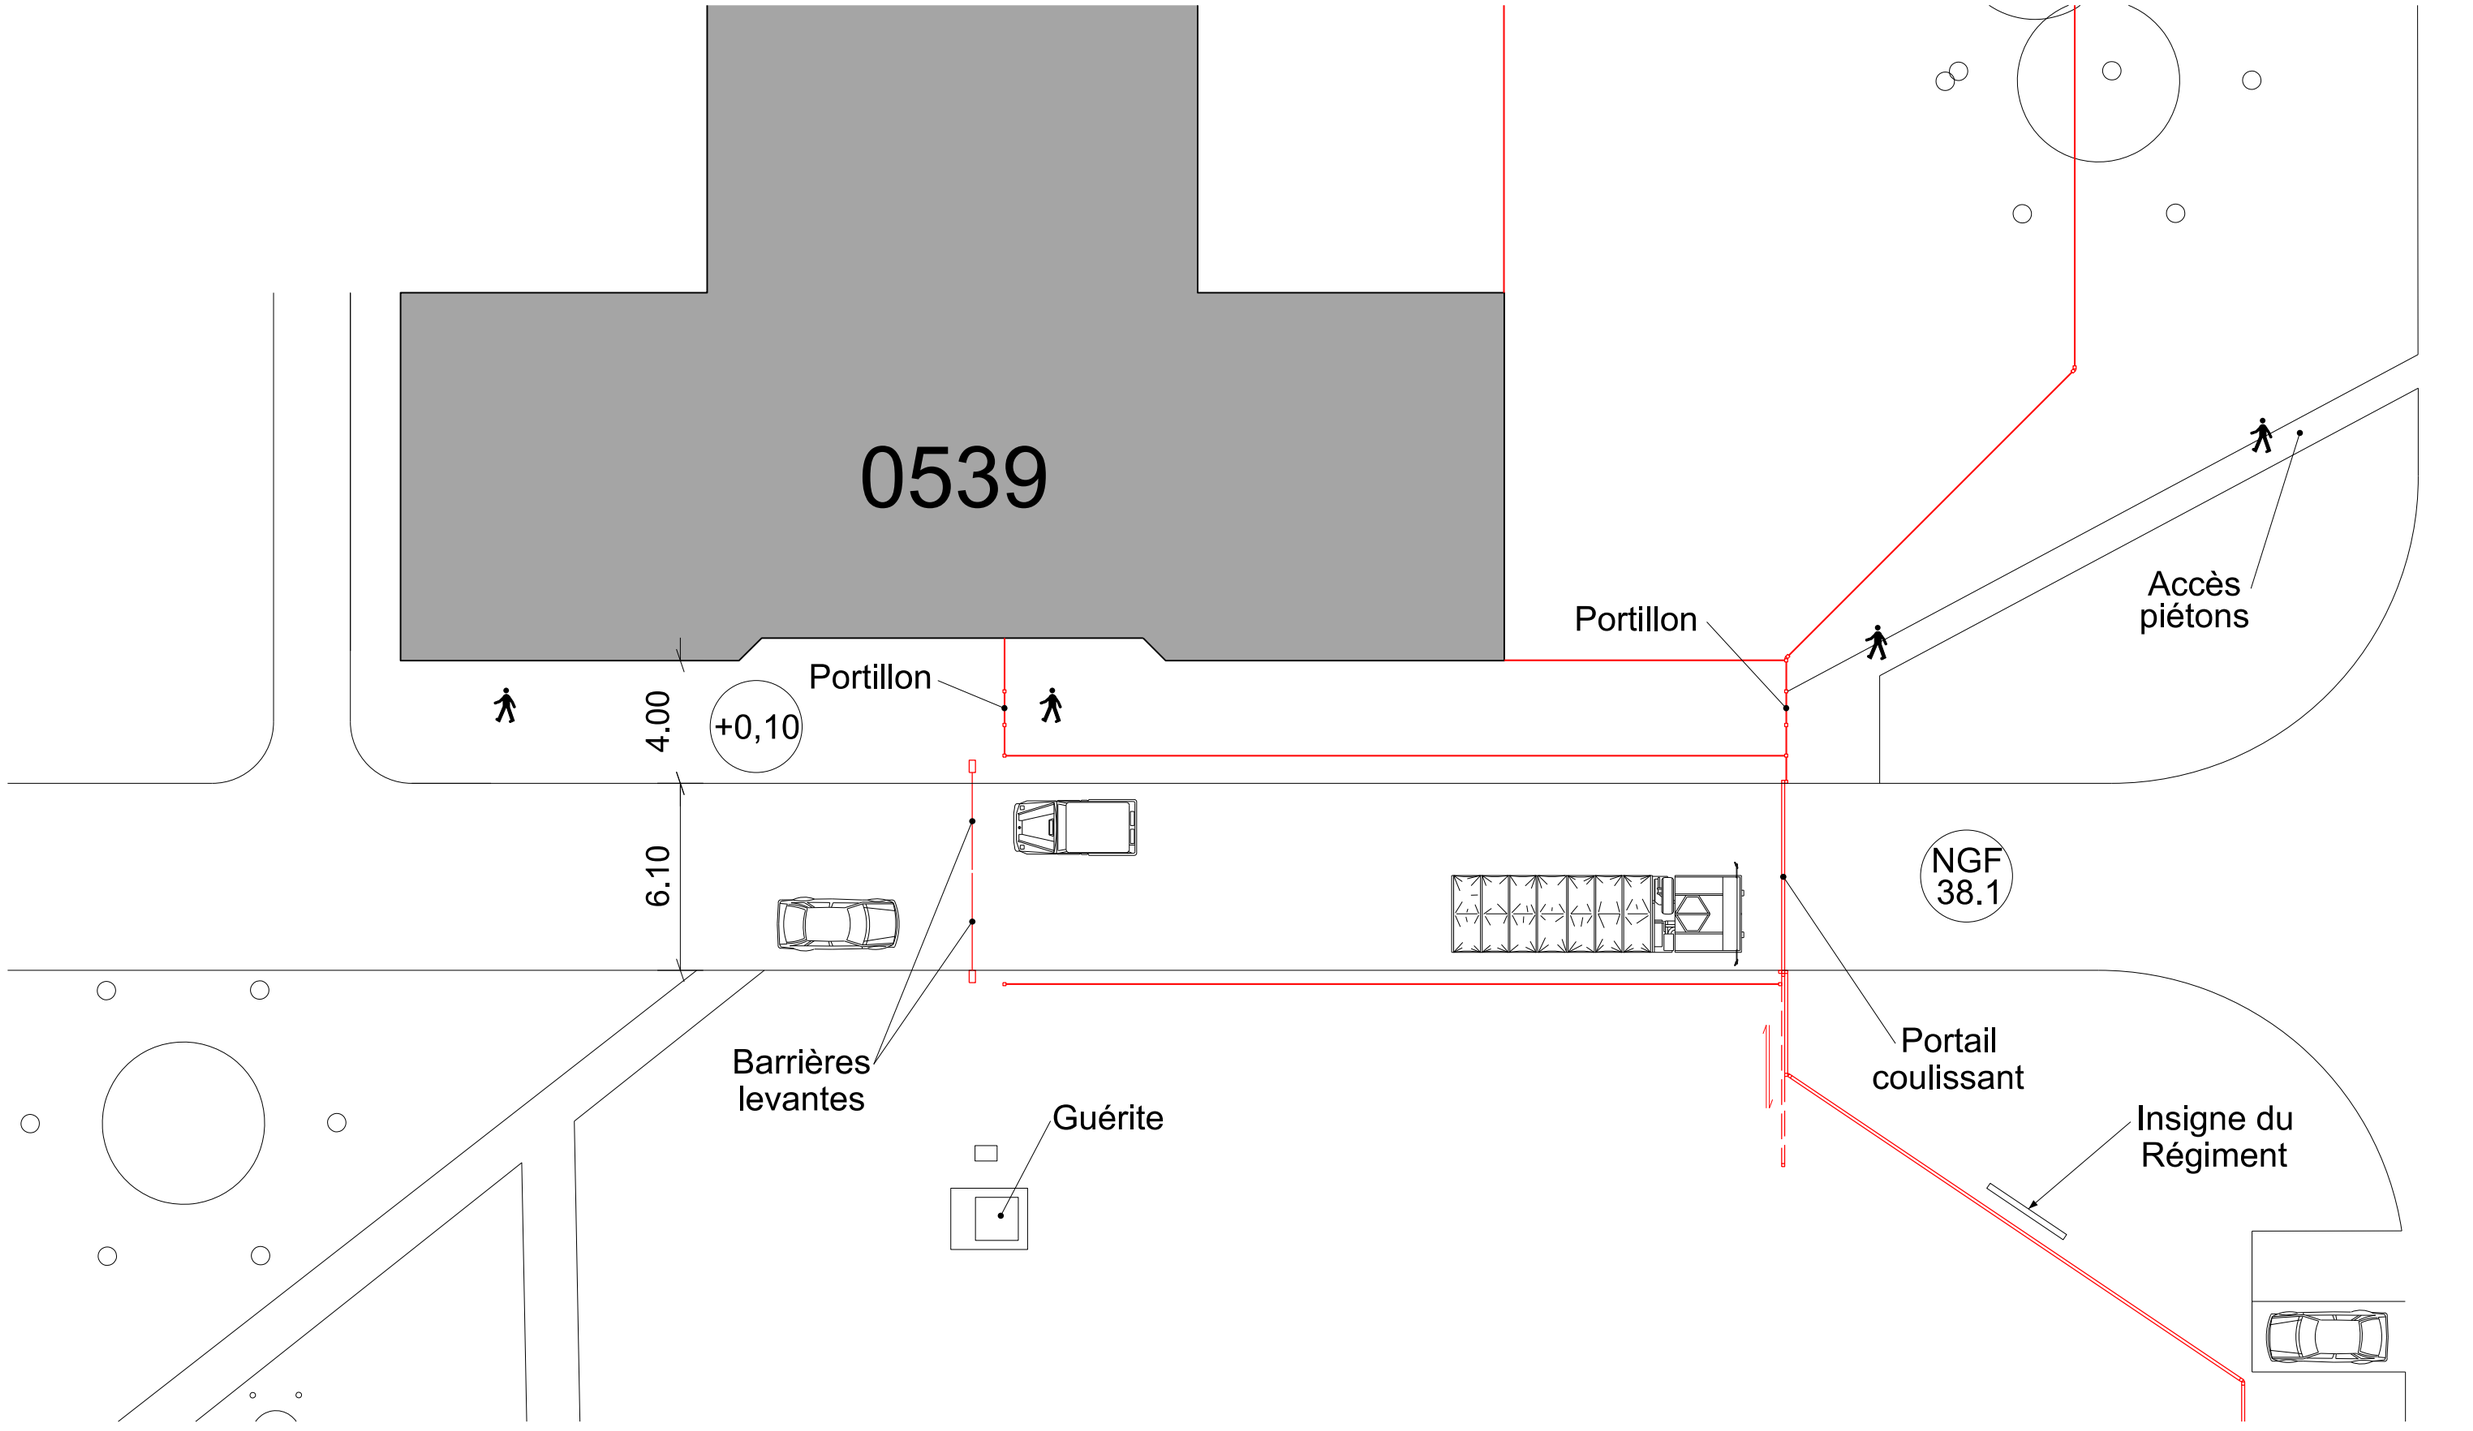


SID Sud-Ouest

Sous-Direction Investissement

Bureau Maîtrise d'Oeuvre de Bordeaux

Chef du Bureau Maîtrise d'Oeuvre
ICDD BOTTE Stéphane 05.57.85.15.72

Chef de projet :
ICD DEROSE Patrick 05.57.85.15.31

Dessinateur :
TSEF MANGIN Jean-Luc 05.57.85.15.25

MARTIGNAS SUR JALLE (33)
13ème Régiment de Dragons Parachutistes
Quartier SAUVAGNAC

Travaux de réaménagement et de sécurisation

DCE

Plan de masse partiel
Entrée du Quartier SAUVAGNAC
VRD + Réseaux
ETAT ACTUEL

MINISTÈRE DES ARMÉES ET DES ANCIENS COMBATTANTS
Liberté Égalité Fraternité
SGA Secrétariat général pour l'administration
SID Service d'infrastructure de la Défense

Fichier : 330063002W/OPE_455887/DCE/Masse/Actuel/M_EI_ACT I_002_act

Id. COSI 455 887

Date	Echelle	N° Ordre	Indice
09/07/2026	1/200	03	00