


EST

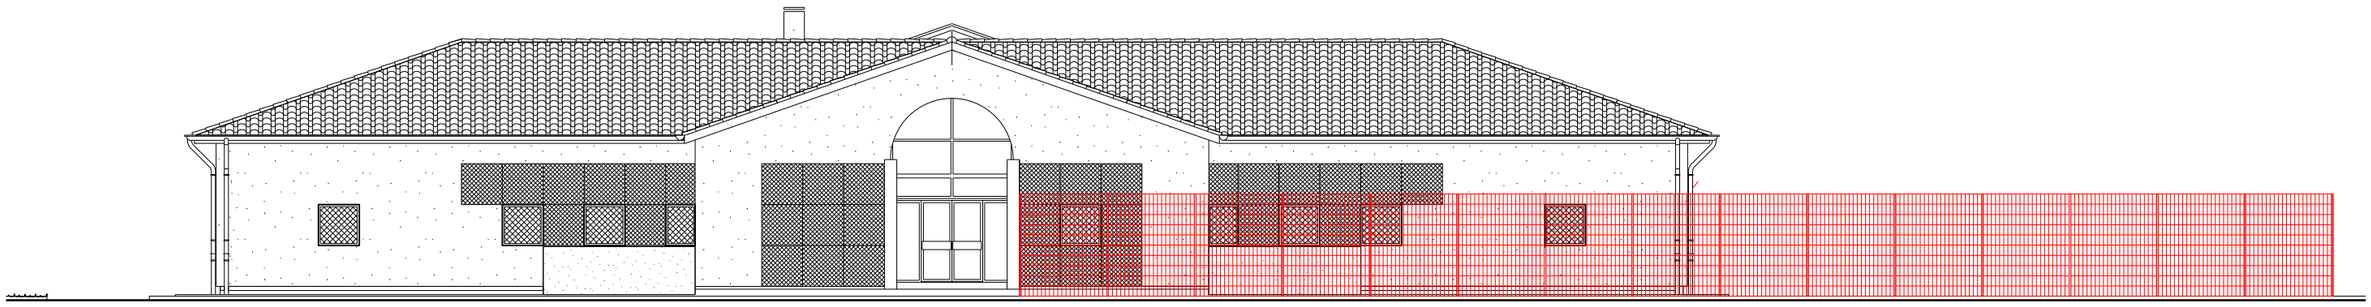

OUEST

0.75 3 15m

0m 1.5 7.5

SID Sud-Ouest

Sous-Direction Investissement

Bureau Maîtrise d'Oeuvre de Bordeaux

Chef du Bureau Maîtrise d'Oeuvre
ICDD BOTTE Stéphane 05.57.85.15.72

Chef de projet :
ICD DEROSE Patrick 05.57.85.15.31

Dessinateur :
TSEF MANGIN Jean-Luc 05.57.85.15.25

MARTIGNAS SUR JALLE (33)
13ème Régiment de Dragons Parachutistes
Quartier SAUVAGNAC

Travaux de réaménagement et de sécurisation

DCE

Bâtiment 0539
Façades Est et Ouest
ETAT ACTUEL

MINISTÈRE DES ARMÉES ET DES ANCIENS COMBATTANTS
Liberté Égalité Fraternité

SGA Secrétariat général pour l'administration

SID Service d'infrastructure de la Défense

Fichier : 330063002W/OPE_455887/DCE/Bât 0539/Actuel/F_ES_ACT I_001_ACT

Id. COSI : 455 887

Date	Echelle	N° Ordre	Indice
09/07/2026	1/150	07	00