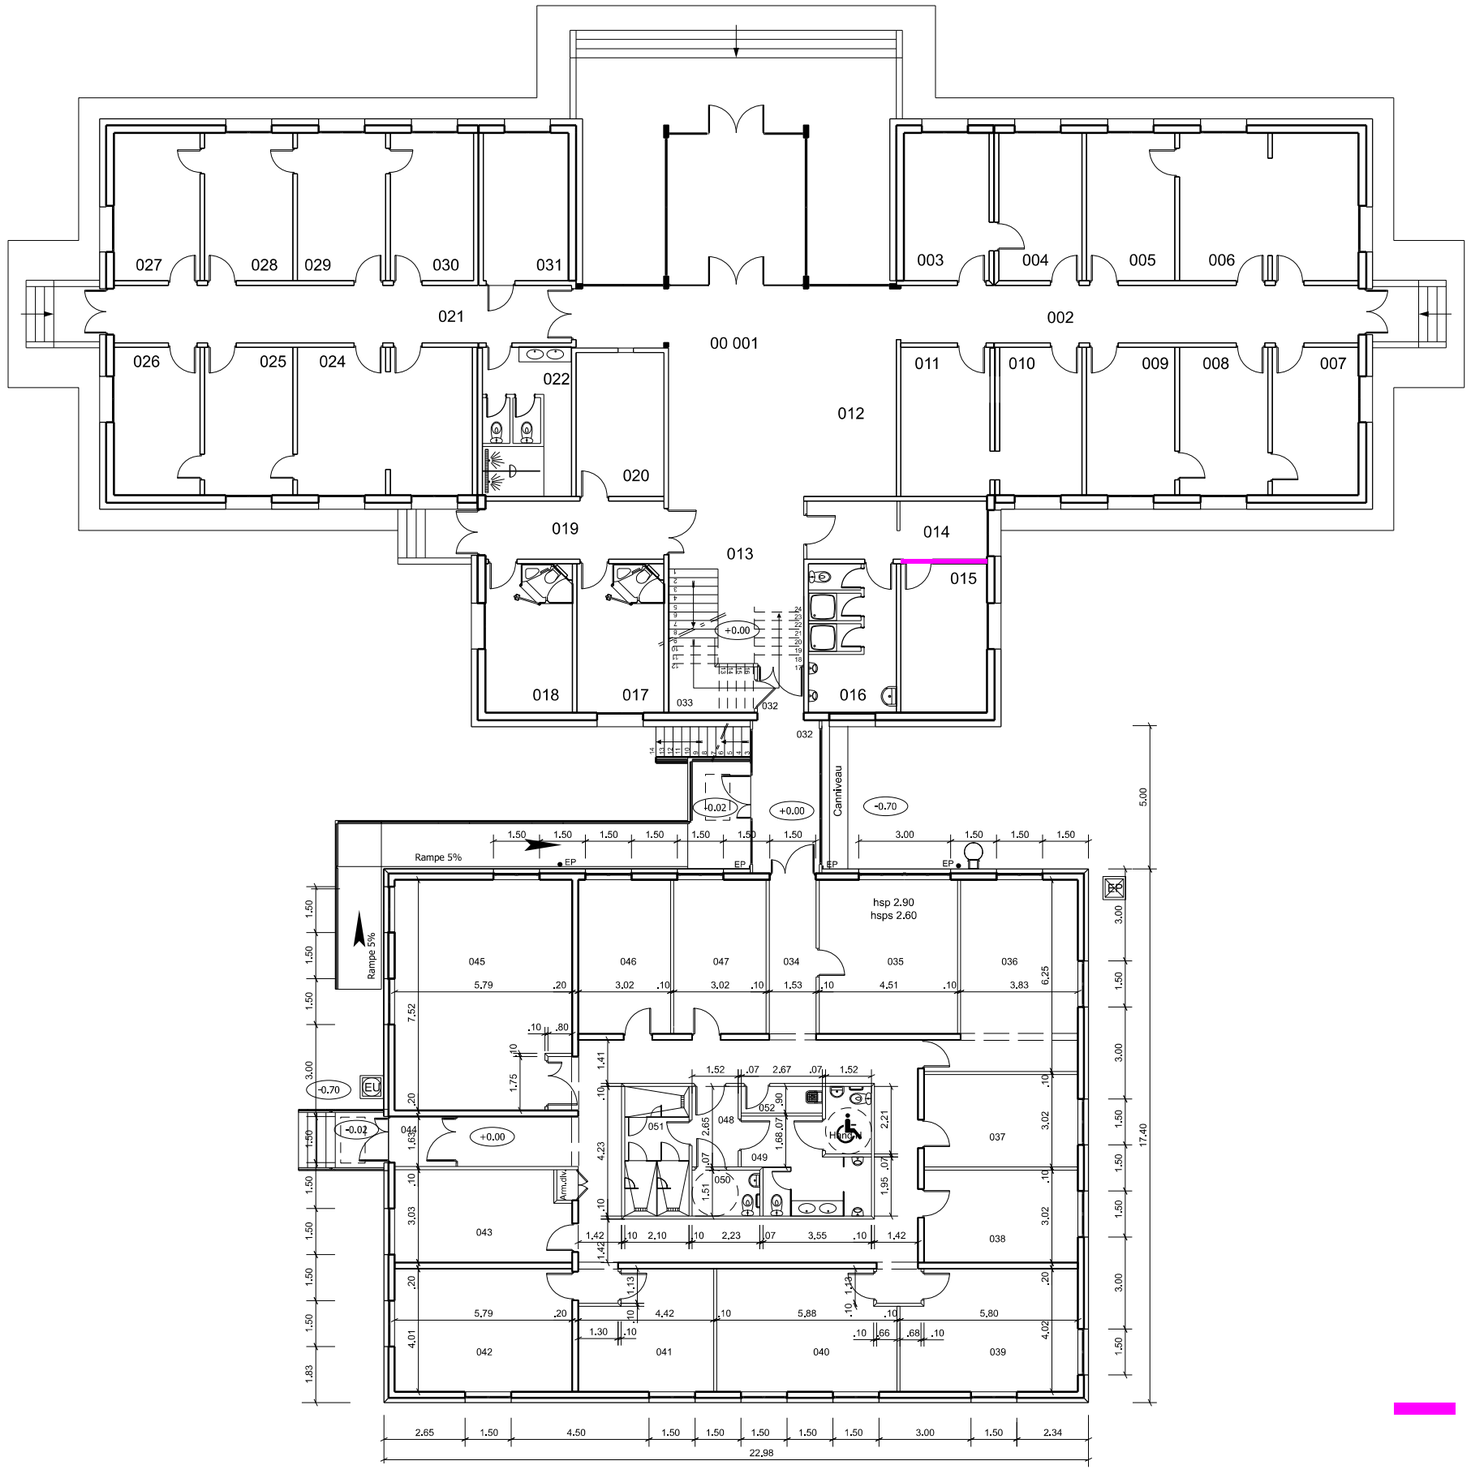


Cloison à déposer

1 4 20m
0m 2 10

SID Sud-Ouest Sous-Direction Investissement Bureau Maîtrise d'Oeuvre de Bordeaux	Chef du Bureau Maîtrise d'Oeuvre ICDD BOTTE Stéphane 05.57.85.15.72 Chef de projet : ICD DEROSE Patrick 05.57.85.15.31 Dessinateur : TSEF MANGIN Jean-Luc 05.57.85.15.25	MARTIGNAS SUR JALLE (33) 13ème Régiment de Dragons Parachutistes Quartier SAUVAGNAC **Travaux de réaménagement et de sécurisation** DCE Bâtiment 0182 Niveau 00 Démolition ETAT ACTUEL	MINISTÈRE DES ARMÉES ET DES ANCIENS COMBATTANTS Liberté Égalité Fraternité SGA Secrétariat général pour l'administration SID Service d'infrastructure de la Défense Fichier : 330063002W/OPE_455887/DCE/Bât 0182/Actuel/N_00_ACT I_001_ACT Id. COSI 455 887 Date 27/07/2026 · Echelle 1/200 · N° Ordre 08 · Indice 00