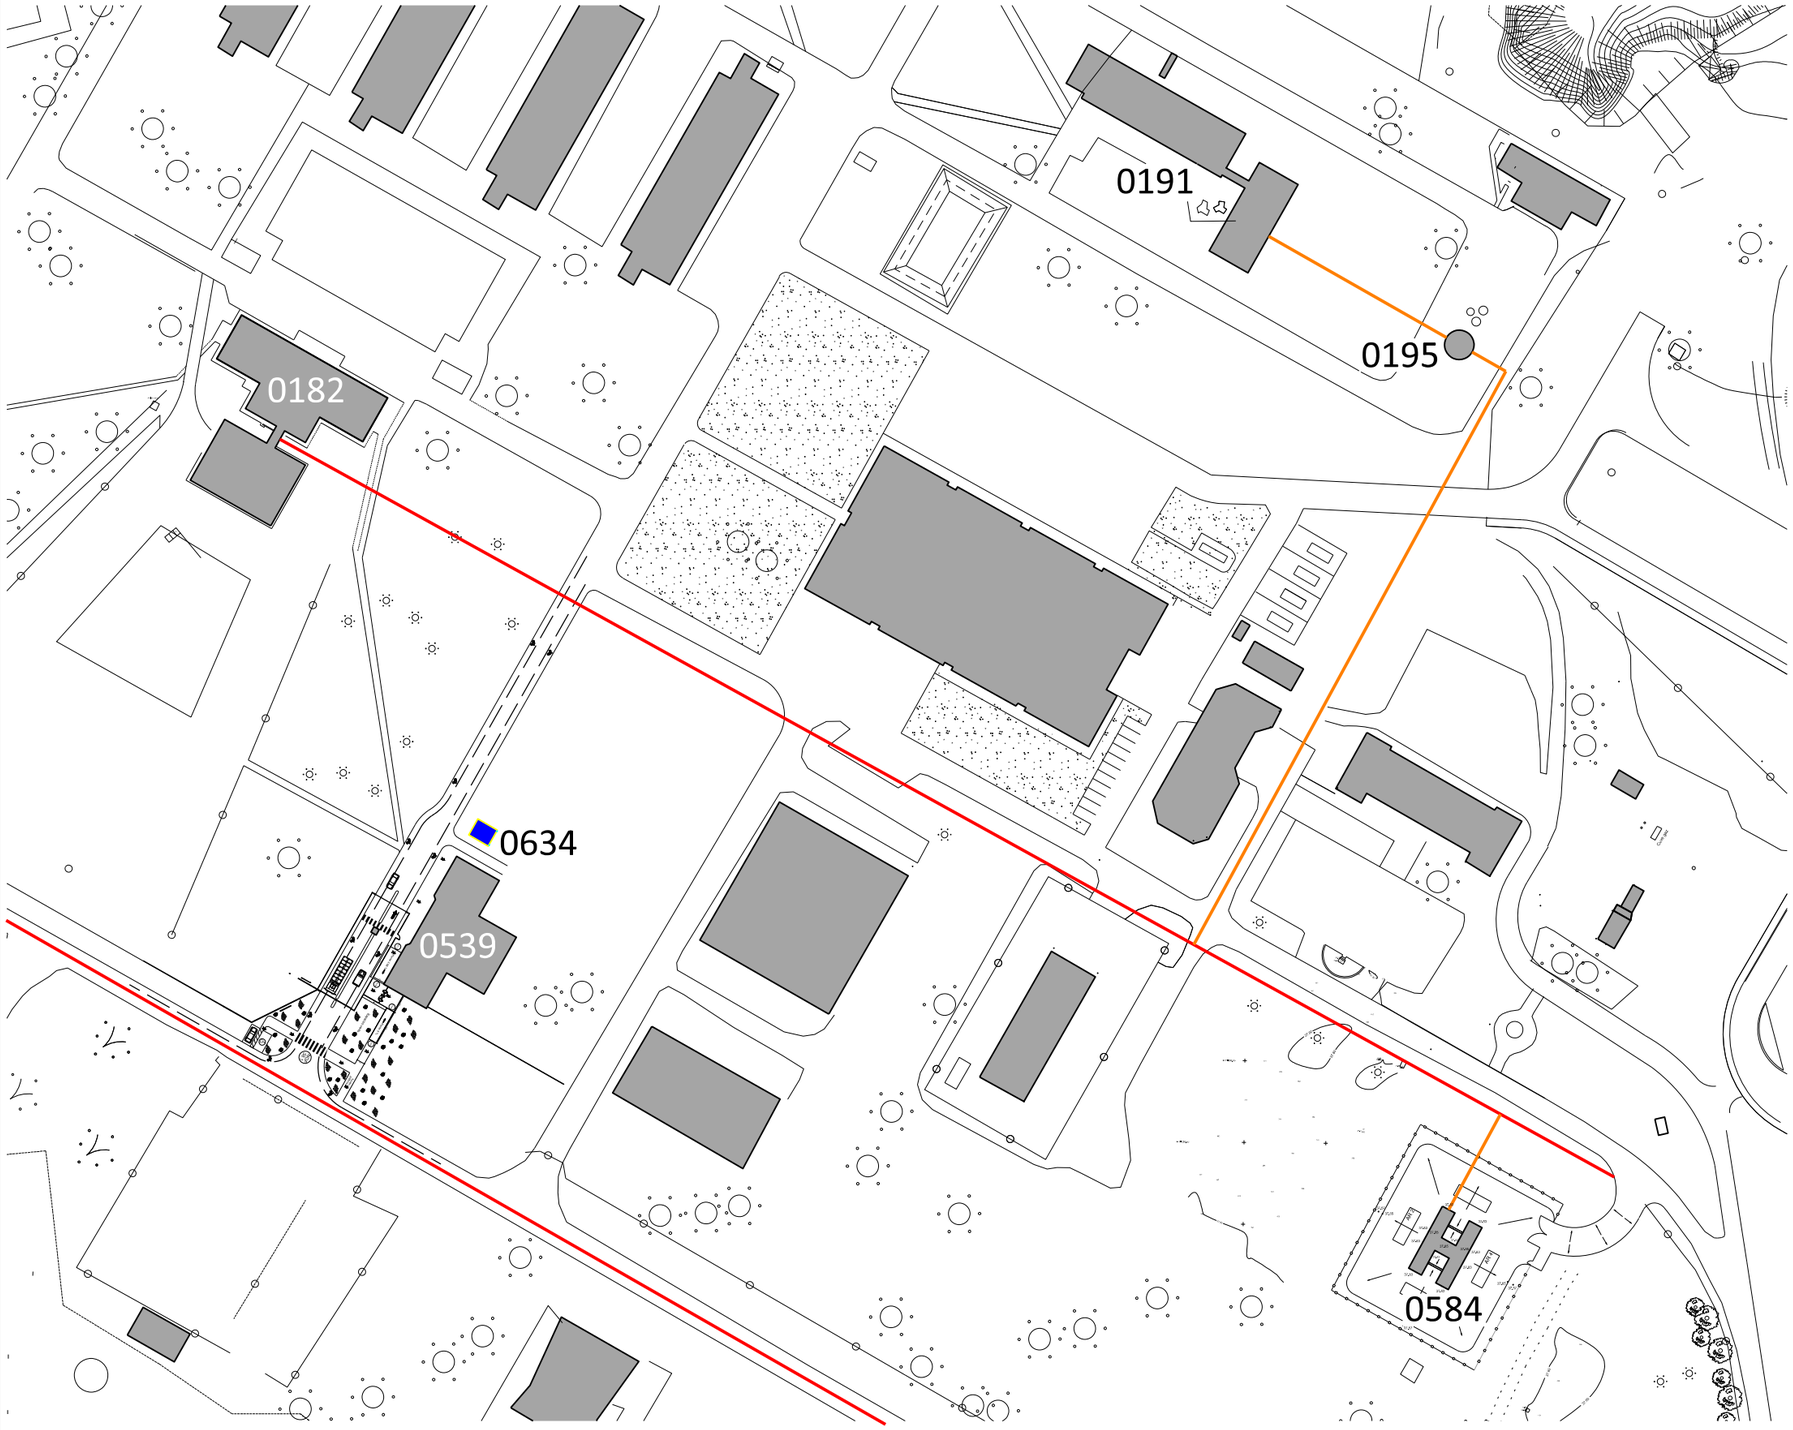


Fait par le marché 712 CAST

Chambres de tirage et fourreaux

7.5 30 150m
0m 15 75

N

SID Sud-Ouest
Sous-Direction Investissement
Bureau Maîtrise d'Oeuvre de Bordeaux

Chef du Bureau Maîtrise d'Oeuvre
ICDD BOTTE Stéphane 05.57.85.15.72

Chef de projet :
ICD DEROSE Patrick 05.57.85.15.31

Dessinateur :
TSEF MANGIN Jean-Luc 05.57.85.15.25

MARTIGNAS SUR JALLE (33)
13ème Régiment de Dragons Parachutistes
Quartier SAUVAGNAC

Travaux de réaménagement et de sécurisation

DCE

Plan de masse partiel
Implantation des chambres de tirage entre les bâtiments 0182/0191/0195/0539/0584
ETAT FUTUR

MINISTÈRE DES ARMÉES ET DES ANCIENS COMBATTANTS
SGA Secrétariat général pour l'administration
SID Service d'infrastructure de la Défense

Fichier : 330063002W/OPE_455887/DCE/Masse/Futur/M_EI_FUT I_002_fut

Id. COSI	Date	Echelle	N° Ordre	Indice
455 887	27/07/2026	1/1 500	09	00