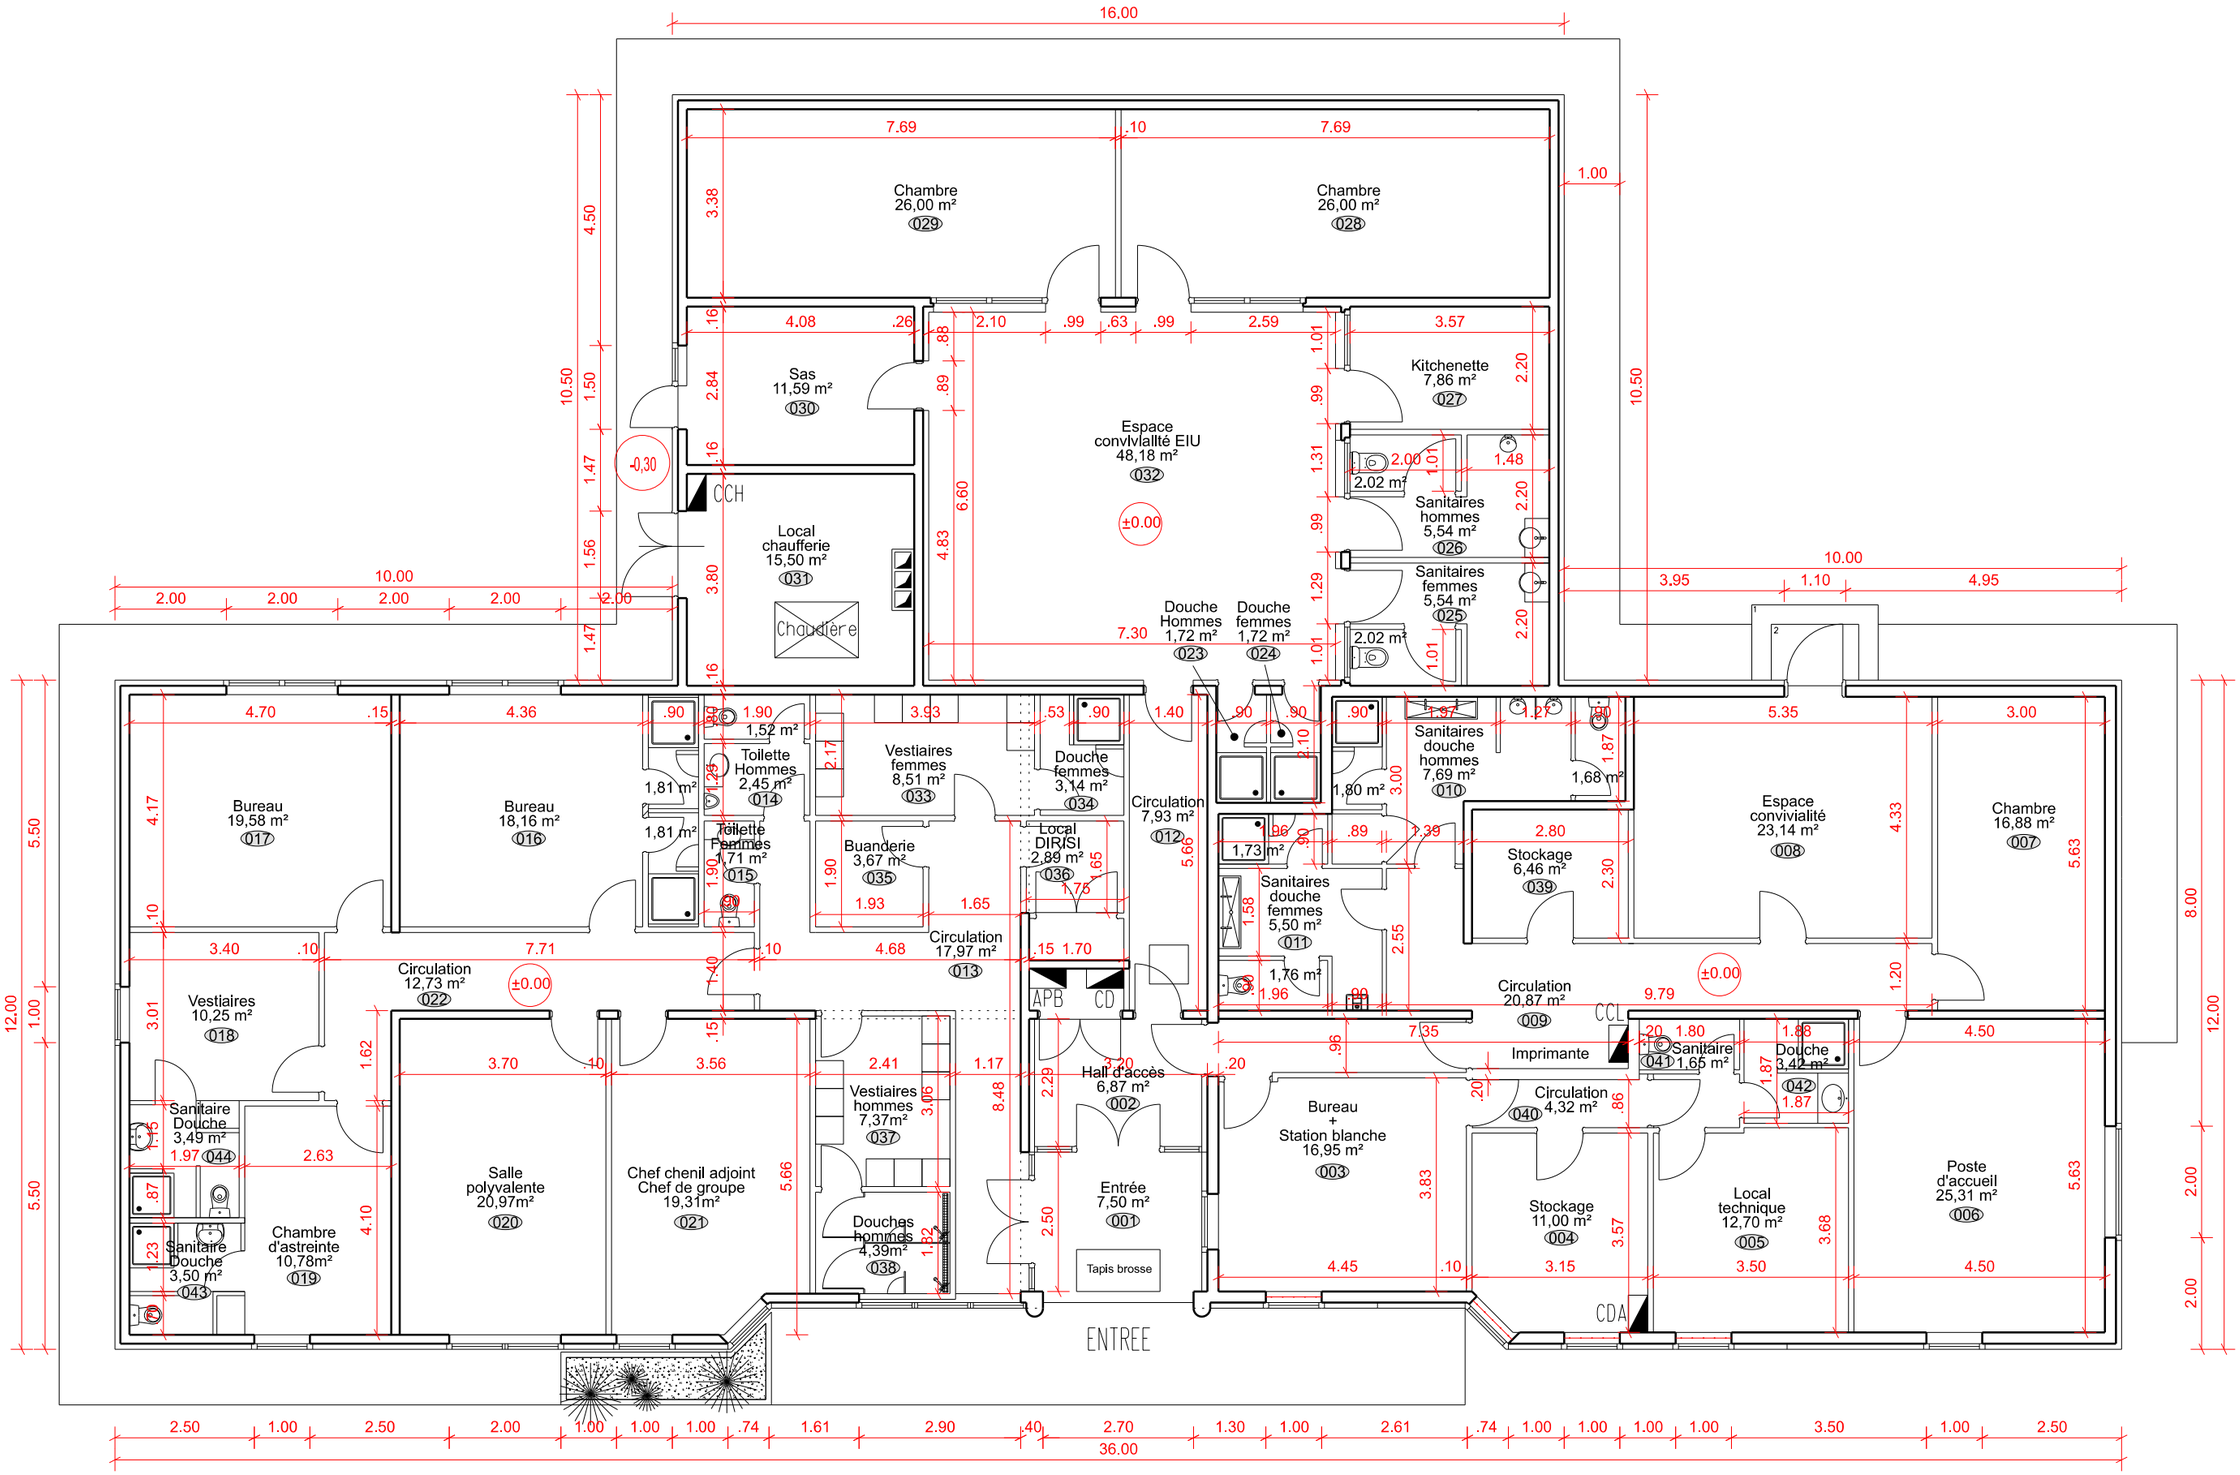


SID Sud-Ouest Sous-Direction Investissement Bureau Maîtrise d'Oeuvre de Bordeaux	Chef du Bureau Maîtrise d'Oeuvre ICDD BOTTE Stéphane 05.57.85.15.72 Chef de projet : ICD DEROSE Patrick 05.57.85.15.31 Dessinateur : TSEF MANGIN Jean-Luc 05.57.85.15.25	MARTIGNAS SUR JALLE (33) 13ème Régiment de Dragons Parachutistes Quartier SAUVAGNAC **Travaux de réaménagement et de sécurisation** DCE Bâtiment 0539 Niveau 00 ETAT FUTUR	MINISTÈRE DES ARMÉES ET DES ANCIENS COMBATTANTS SGA Secrétariat général pour l'administration SID Service d'infrastructure de la Défense Fichier : 330063002W/OPE_455887/DCE/Bât 0539/Futur/N_00_FUT I_001_fut	Id. COSI 455 887 Date 16/07/2026 Echelle 1/110 N° Ordre 11 Indice 00

0m 1.1 5.5 11m