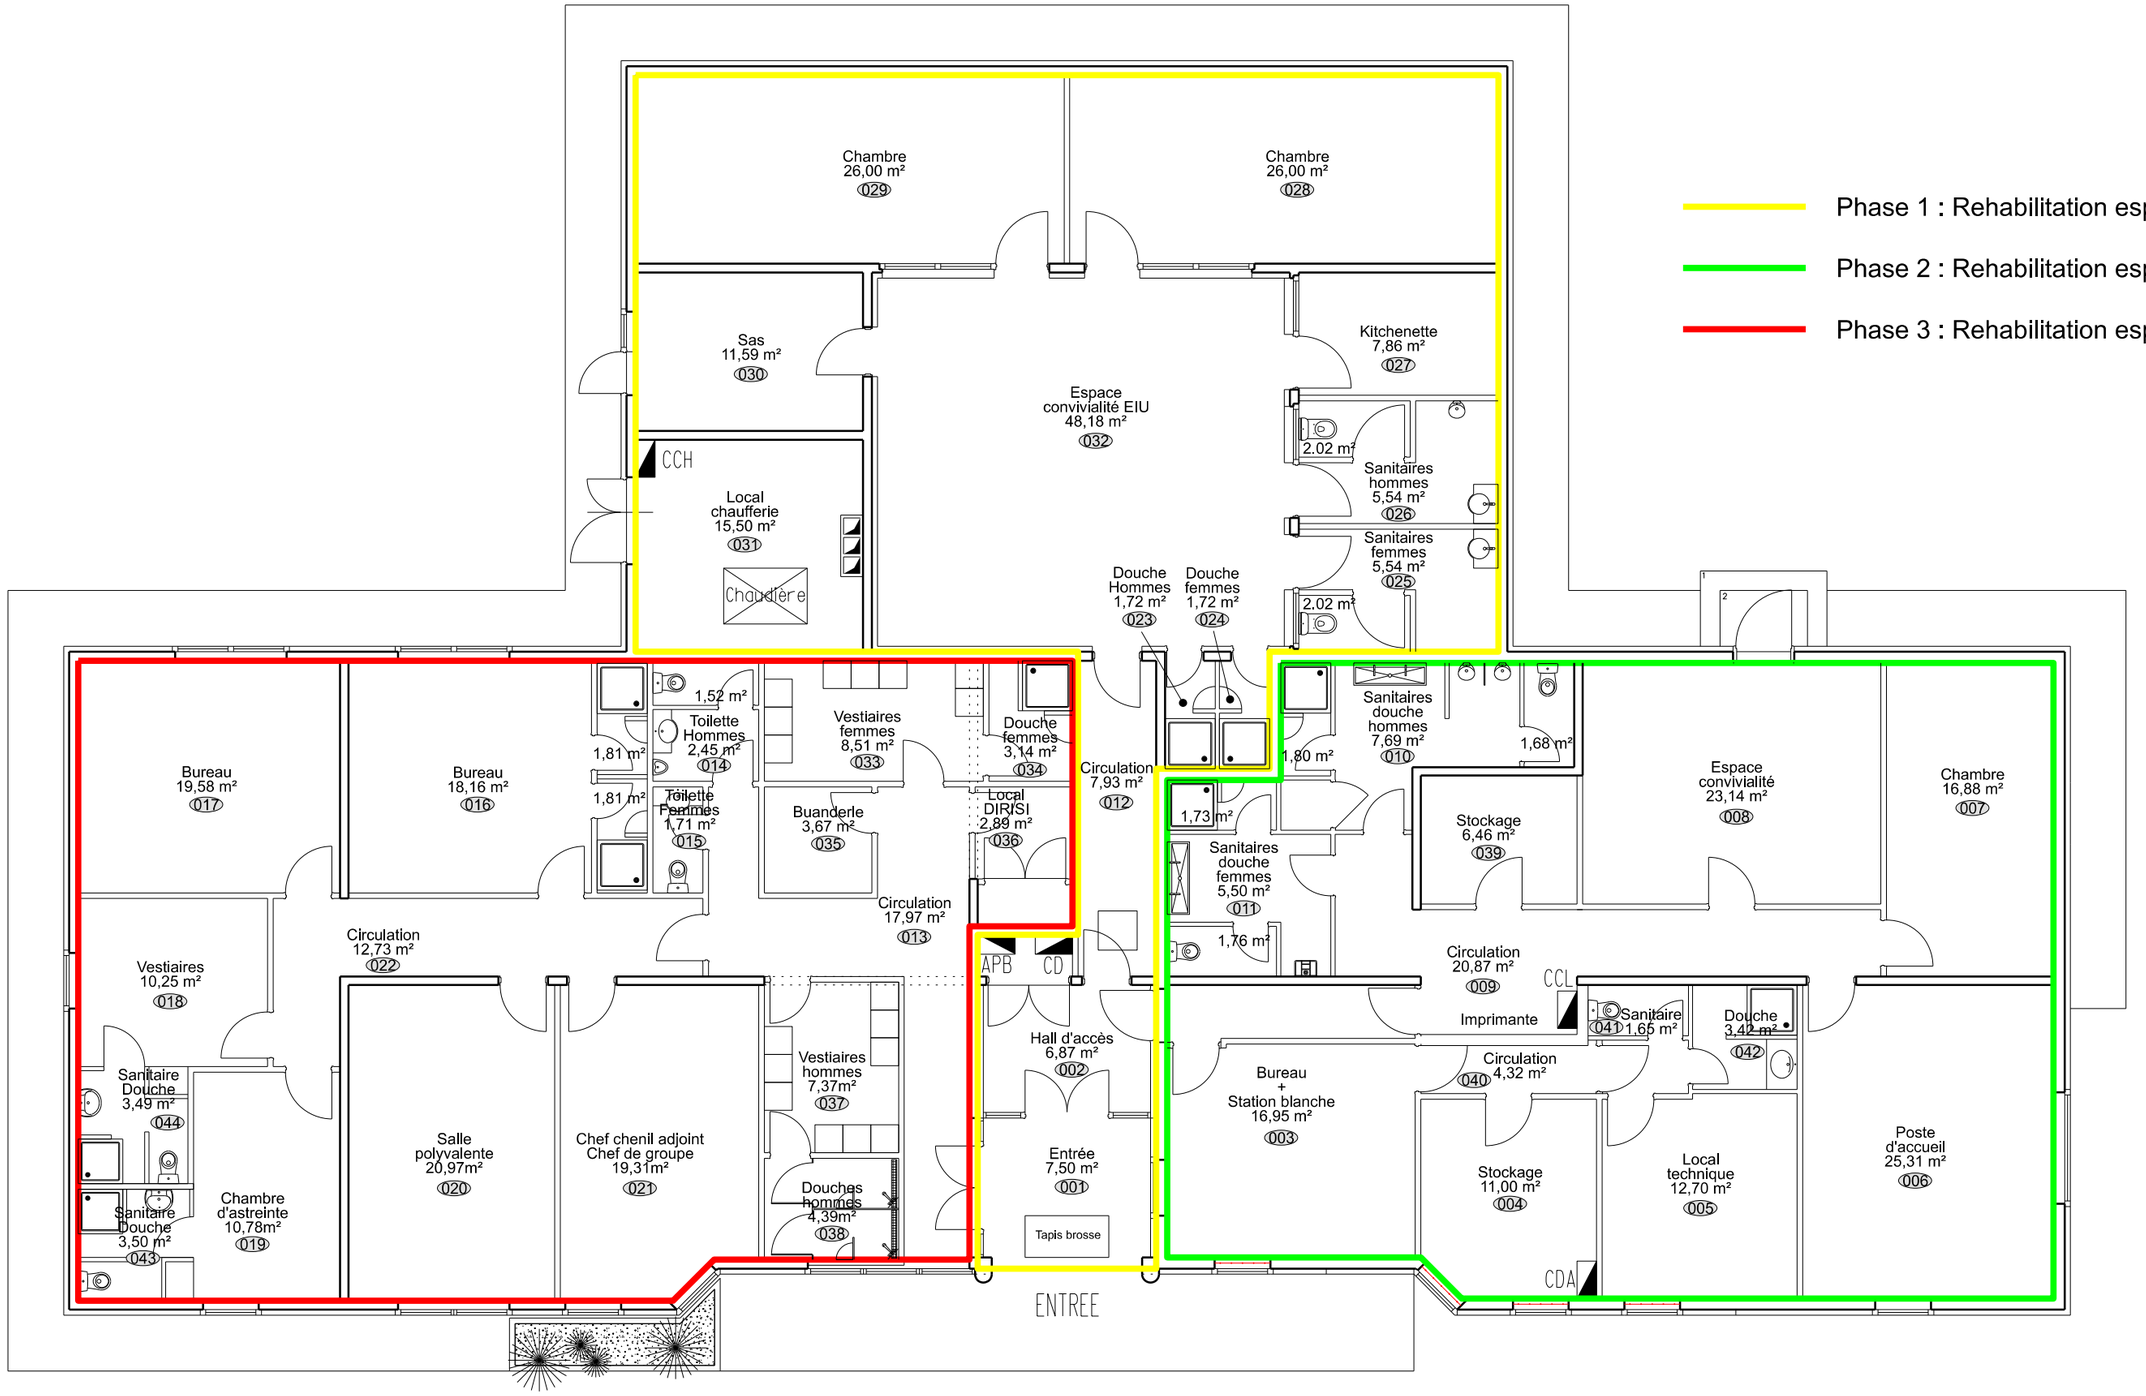


Phase 1 : Rehabilitation espace EI

Phase 2 : Rehabilitation espace PAF

Phase 3 : Rehabilitation espace ECD

0.55 2.2 11m

0m 1.1 5.5

SID Sud-Ouest Sous-Direction Investissement Bureau Maîtrise d'Oeuvre de Bordeaux	Chef du Bureau Maîtrise d'Oeuvre ICDD BOTTE Stéphane 05.57.85.15.72 Chef de projet : ICD DEROSE Patrick 05.57.85.15.31 Dessinateur : TSEF MANGIN Jean-Luc 05.57.85.15.25	MARTIGNAS SUR JALLE (33) 13ème Régiment de Dragons Parachutistes Quartier SAUVAGNAC **Travaux de réaménagement et de sécurisation** DCE Bâtiment 0539 Phasage ETAT FUTUR	MINISTÈRE DES ARMÉES ET DES ANCIENS COMBATTANTS SGA Secrétariat général pour l'administration SID Service d'infrastructure de la Défense Fichier : 330063002W/OPE_455887/DCE/Bât 0539/Futur/N_00_FUT I_002_fut Id. COSI 455 887 Date 20/07/2026 · Echelle 1/110 · N° Ordre 12 · Indice 00