
Phase 1 : Rehabilitation espace EI

Phase 2 : Rehabilitation espace PAF

Phase 3 : Rehabilitation espace ECD

Aménagement intérieur

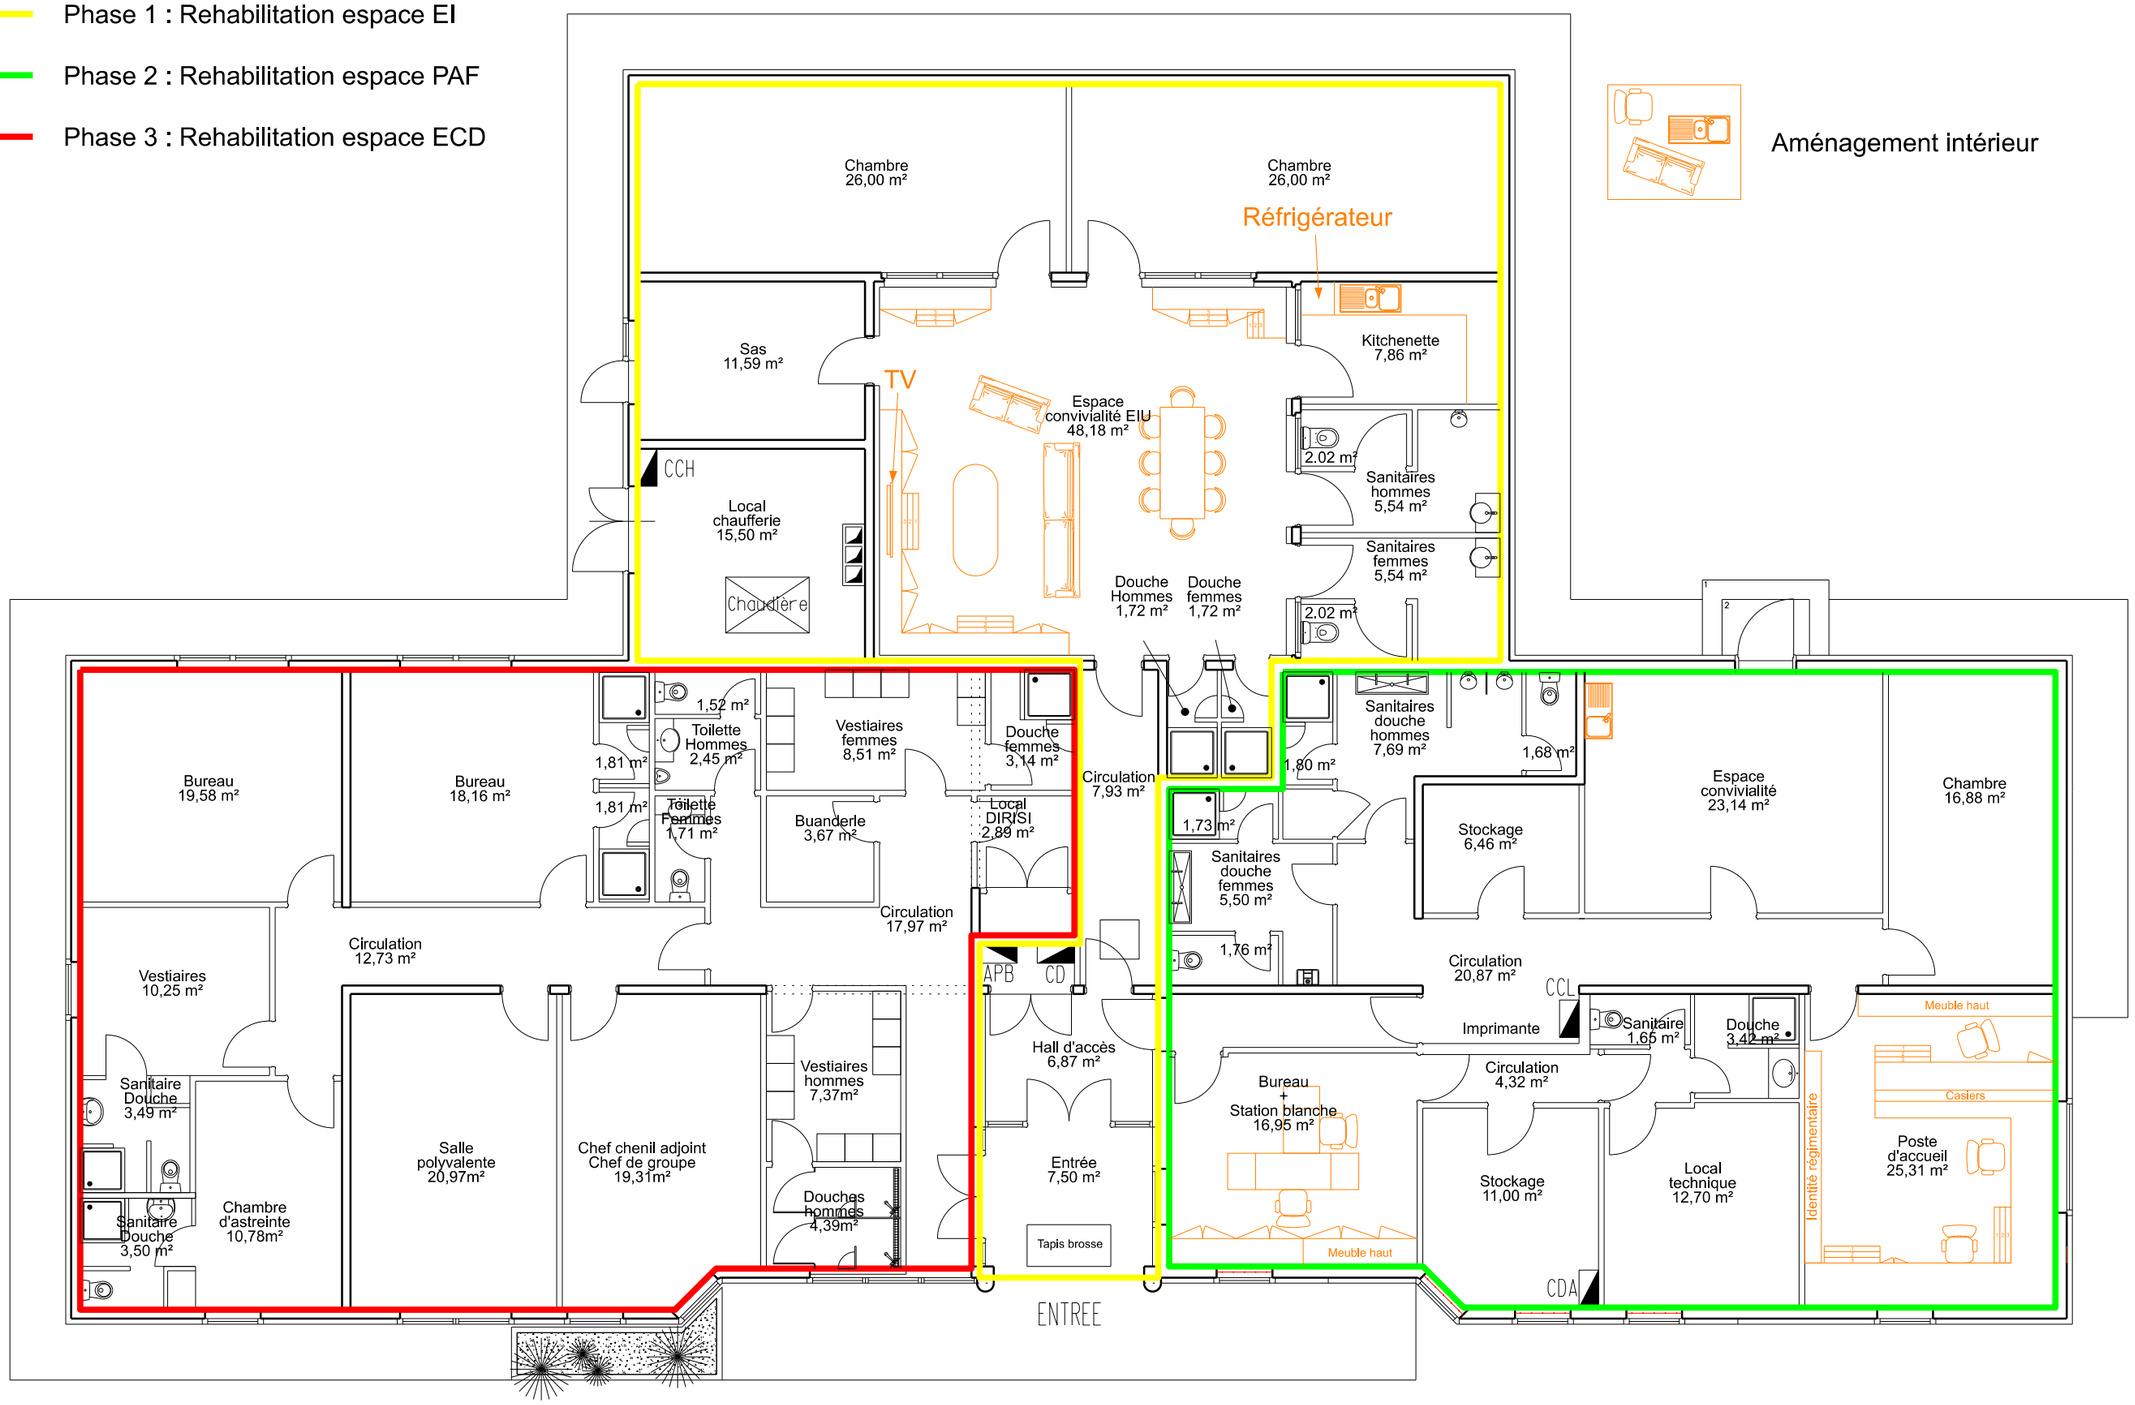

0.55 — 2.2 — 11m

0m — 1.1 — 5.5

SID Sud-Ouest

Sous-Direction Investissement

Bureau Maîtrise d'Oeuvre de Bordeaux

Chef du Bureau Maîtrise d'Oeuvre
ICDD BOTTE Stéphane 05.57.85.15.72

Chef de projet :
ICD DEROSE Patrick 05.57.85.15.31

Dessinateur :
TSEF MANGIN Jean-Luc 05.57.85.15.25

MARTIGNAS SUR JALLE (33)
13ème Régiment de Dragons Parachutistes
Quartier SAUVAGNAC

Travaux de réaménagement et de sécurisation

DCE

Bâtiment 0539
Niveau 00
Aménagements intérieurs
ETAT FUTUR

MINISTÈRE DES ARMÉES ET DES ANCIENS COMBATTANTS

SGA Secrétariat général pour l'administration

SID Service d'infrastructure de la Défense

Liberté Égalité Fraternité

Fichier : 330063002W/OPE_455887/DCE/Bât 0539/Futur/N_00_FUT I_009_fut

Id. COSI	Date	Echelle	N° Ordre	Indice
455 887	24/07/2026	1/110	19	00