
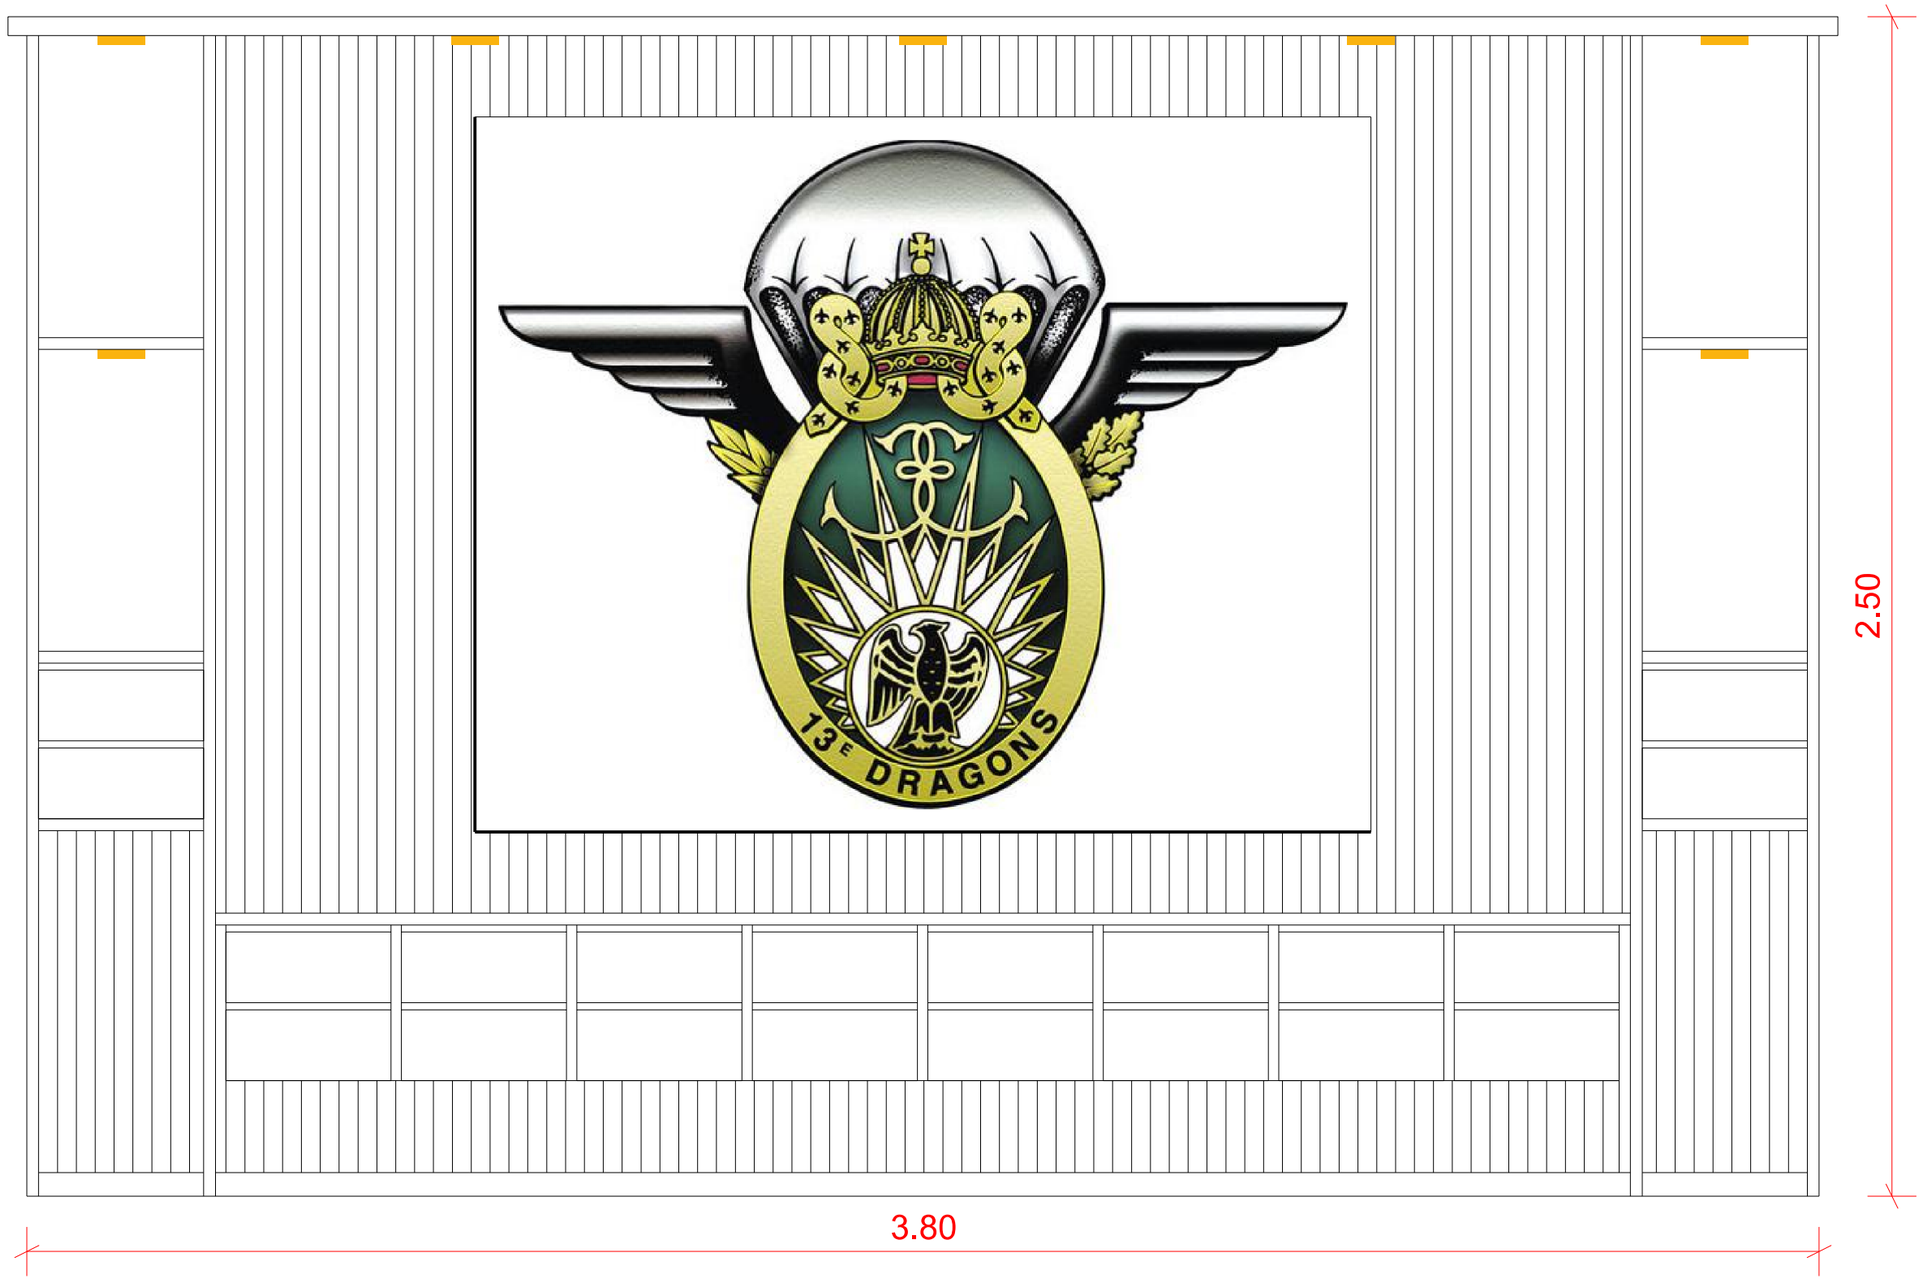


Eclairage

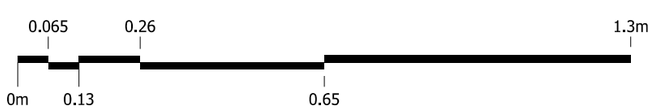

SID Sud-Ouest Sous-Direction Investissement Bureau Maîtrise d'Oeuvre de Bordeaux	Chef du Bureau Maîtrise d'Oeuvre ICDD BOTTE Stéphane 05.57.85.15.72 Chef de projet : ICD DEROSE Patrick 05.57.85.15.31 Dessinateur : TSEF MANGIN Jean-Luc 05.57.85.15.25	MARTIGNAS SUR JALLE (33) 13ème Régiment de Dragons Parachutistes Quartier SAUVAGNAC **Travaux de réaménagement et de sécurisation** DCE Bâtiment 0539 Niveau 00 Identité régimentaire ETAT FUTUR	MINISTÈRE DES ARMÉES ET DES ANCIENS COMBATTANTS SGA Secrétariat général pour l'administration SID Service d'infrastructure de la Défense Fichier : 330063002W/OPE_455887/DCE/Bât 0539/Futur/N_00_FUT I_010_fut	Id. COSI 455 887	
			Date 22/07/2026	Echelle 1/13	N° Ordre Annexe	Indice 00