


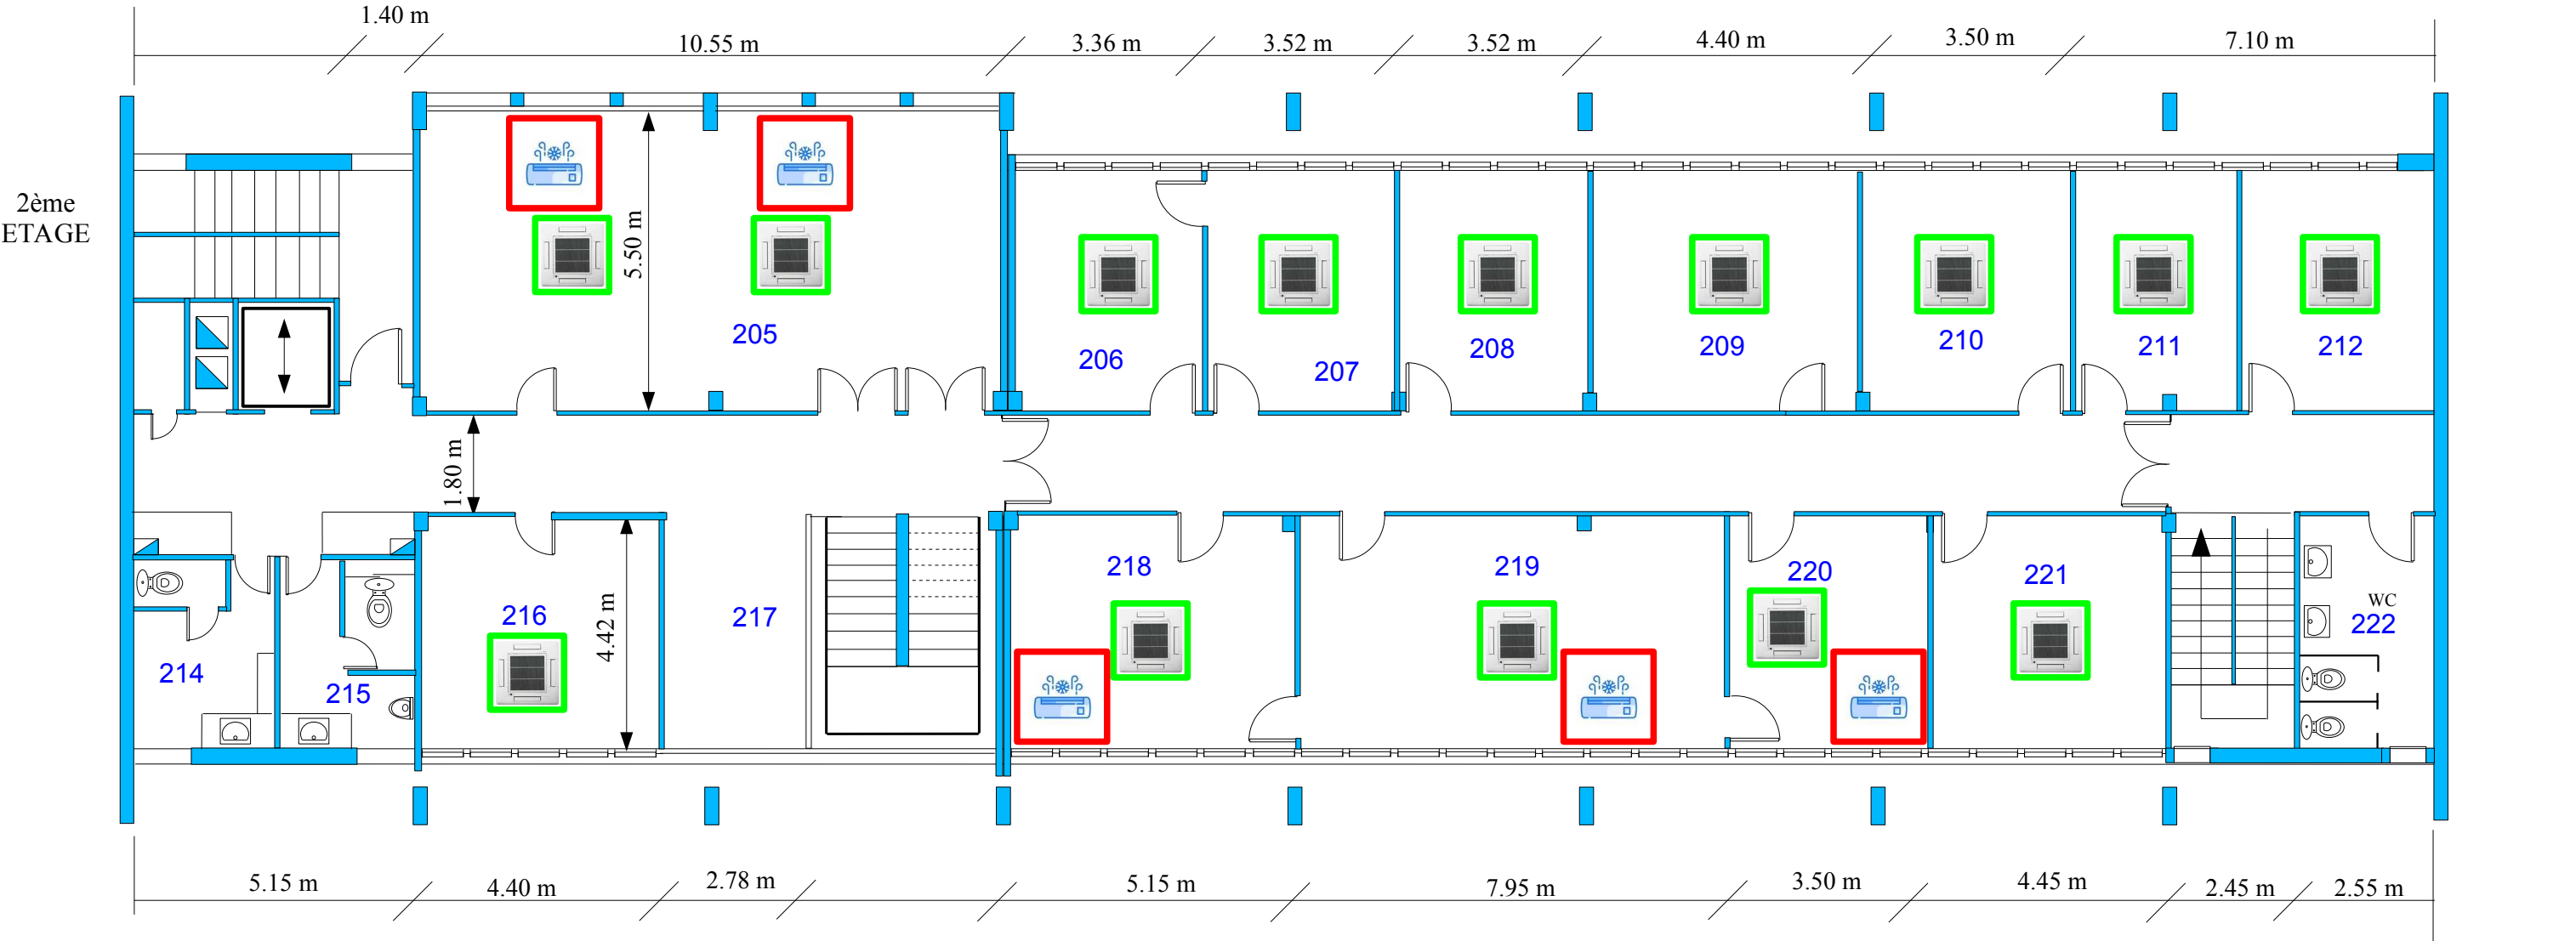
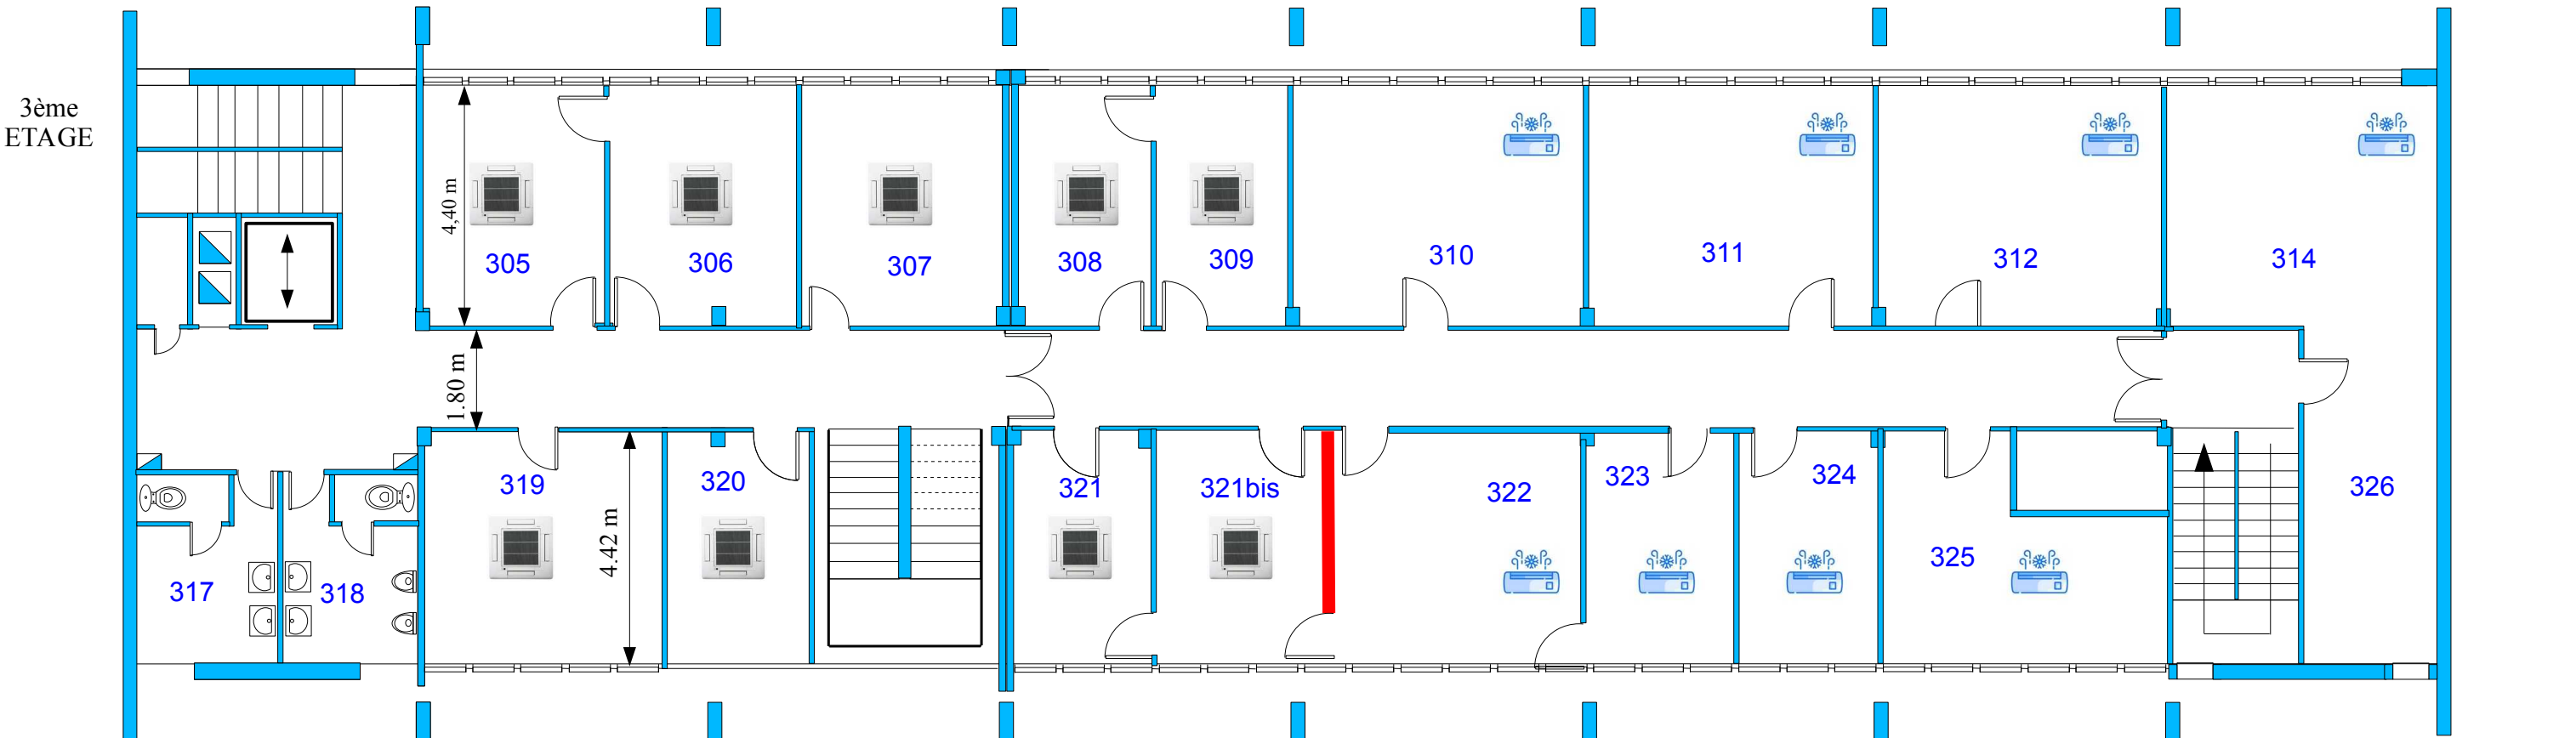
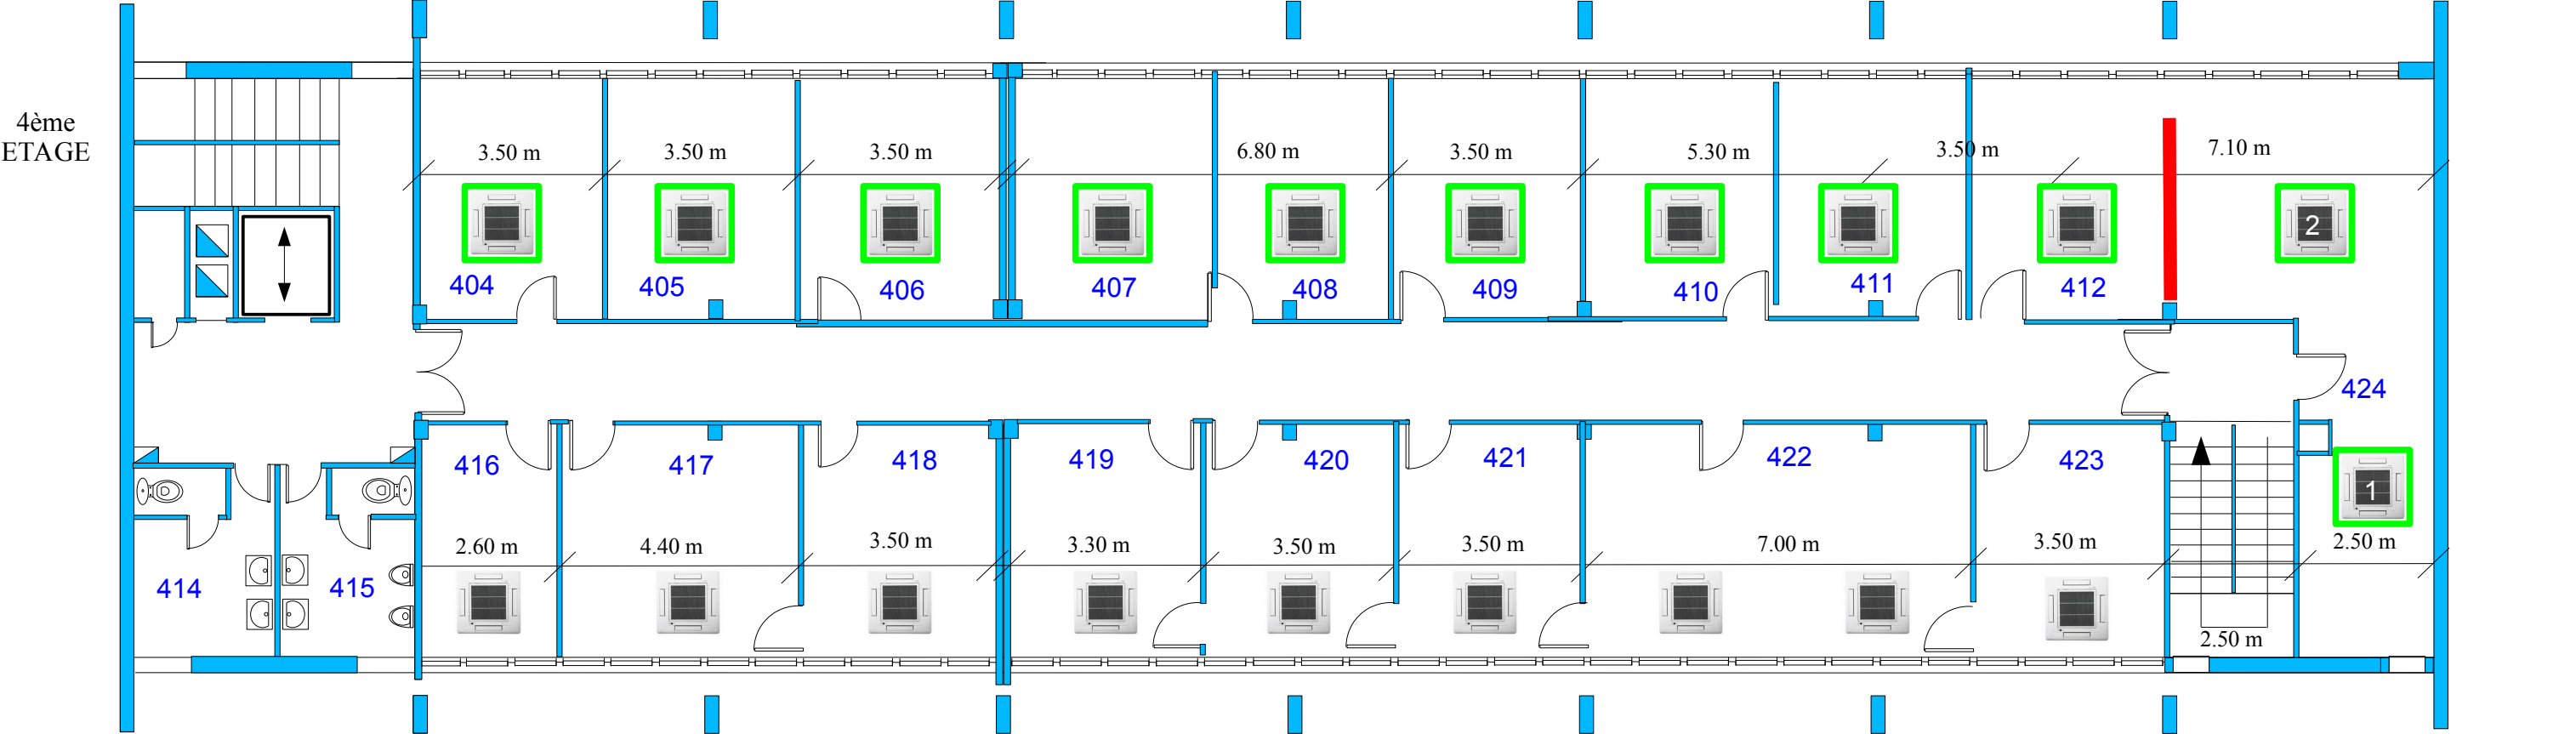


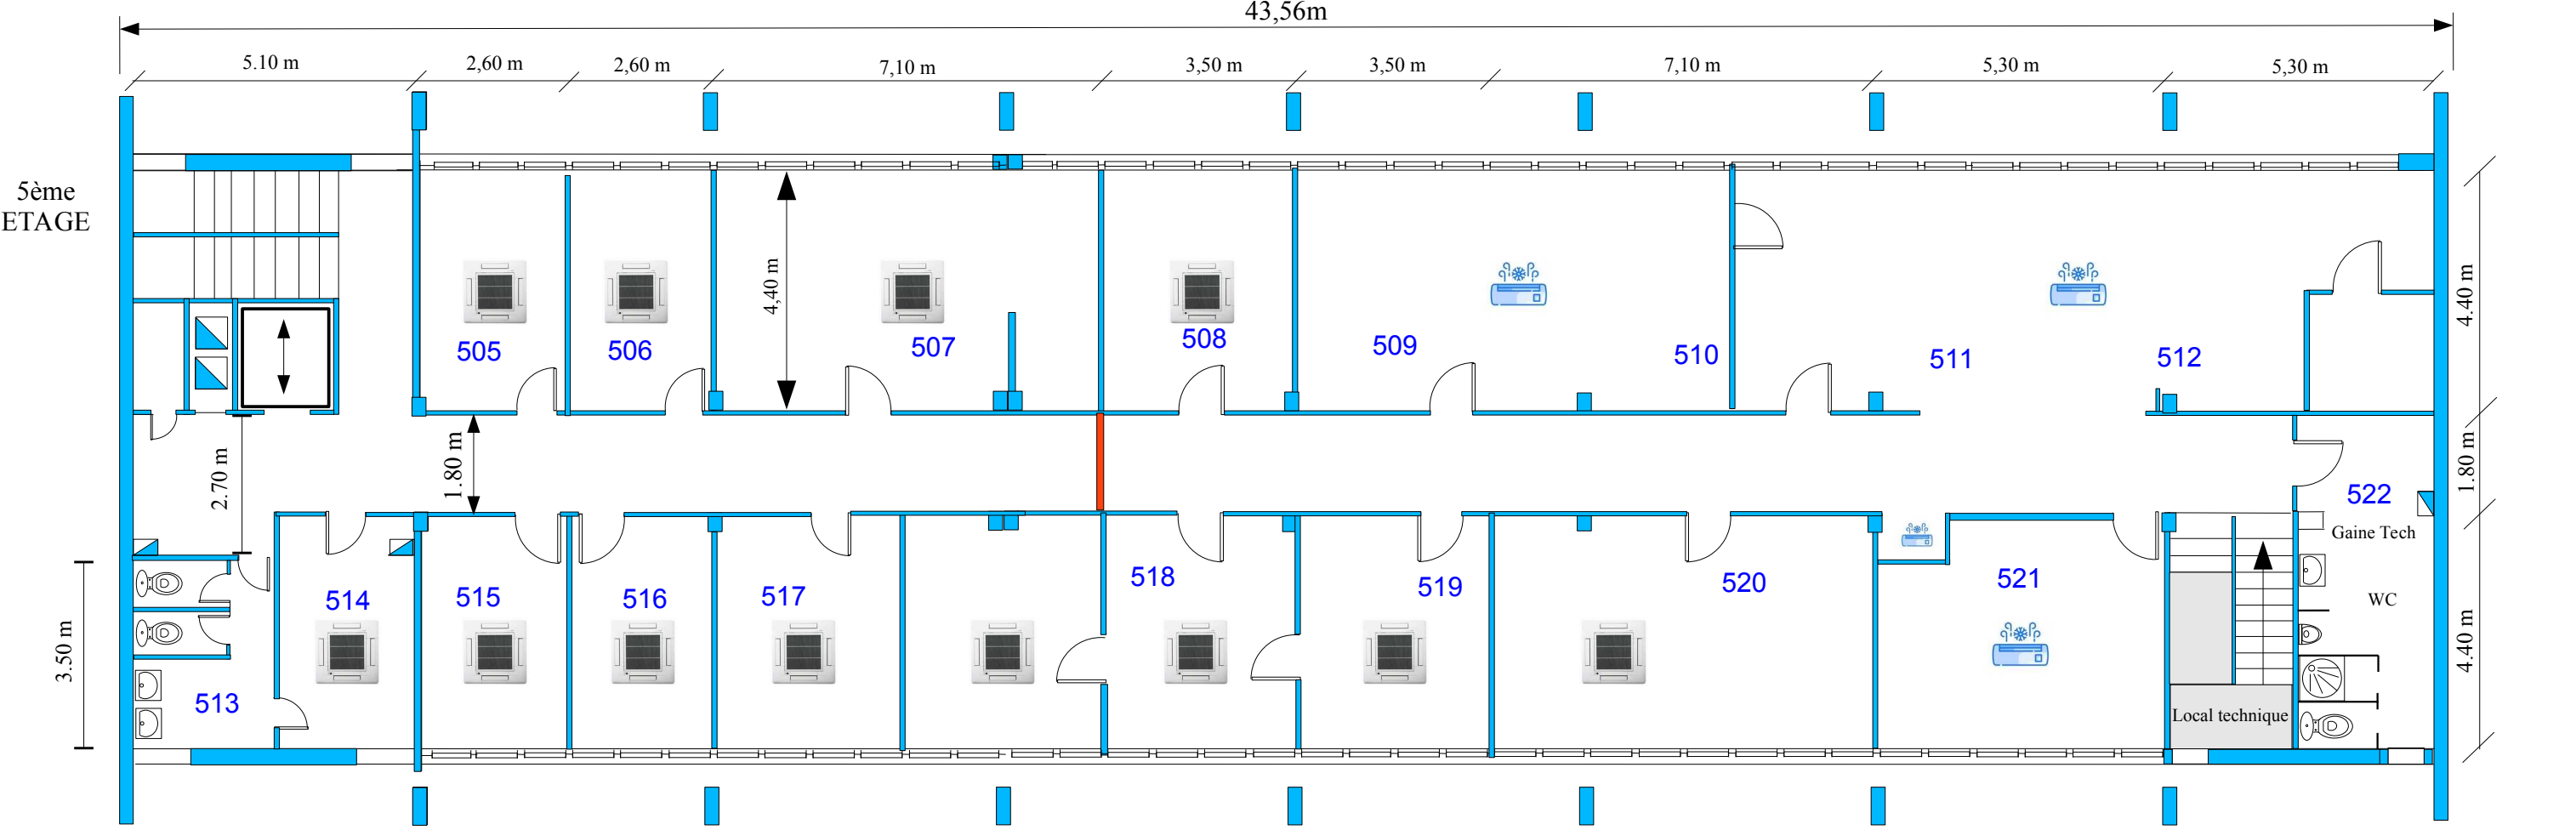

1er
ETAGE

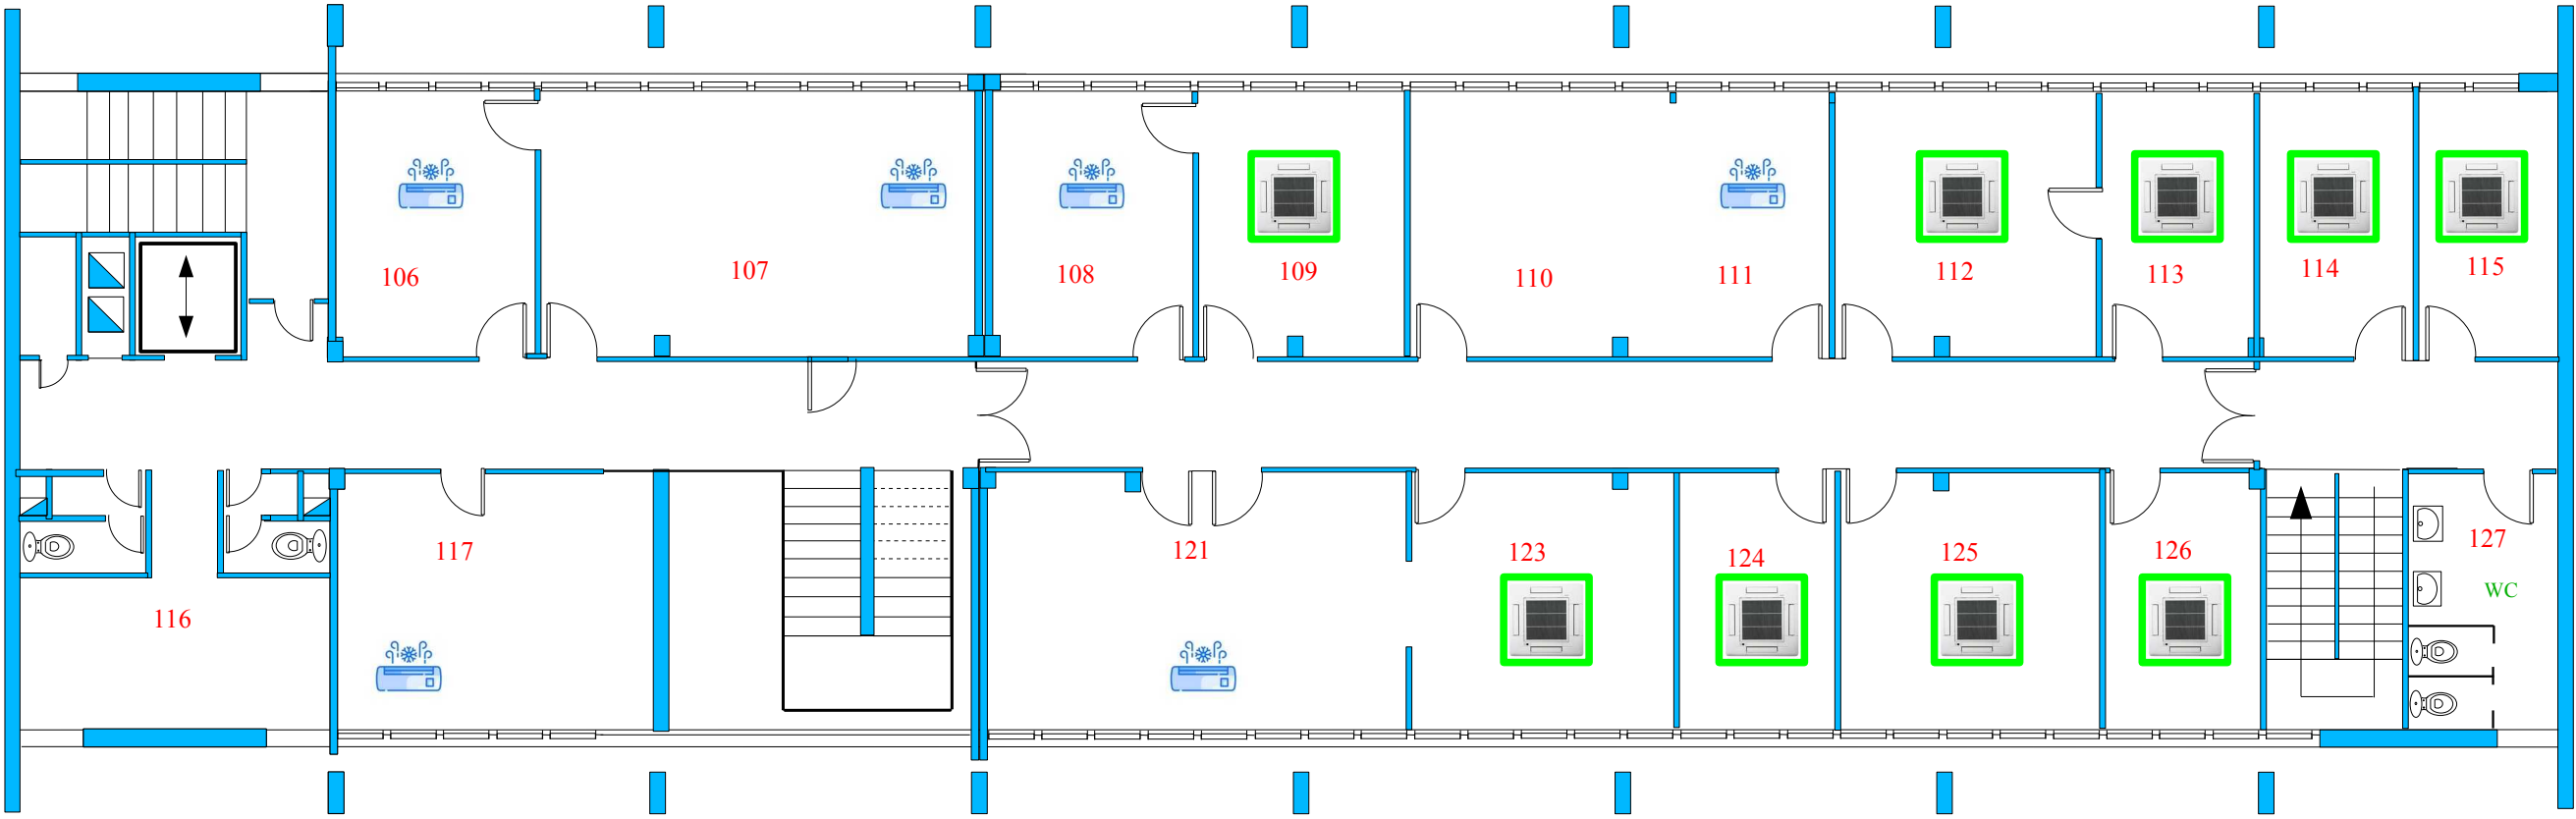

RDC

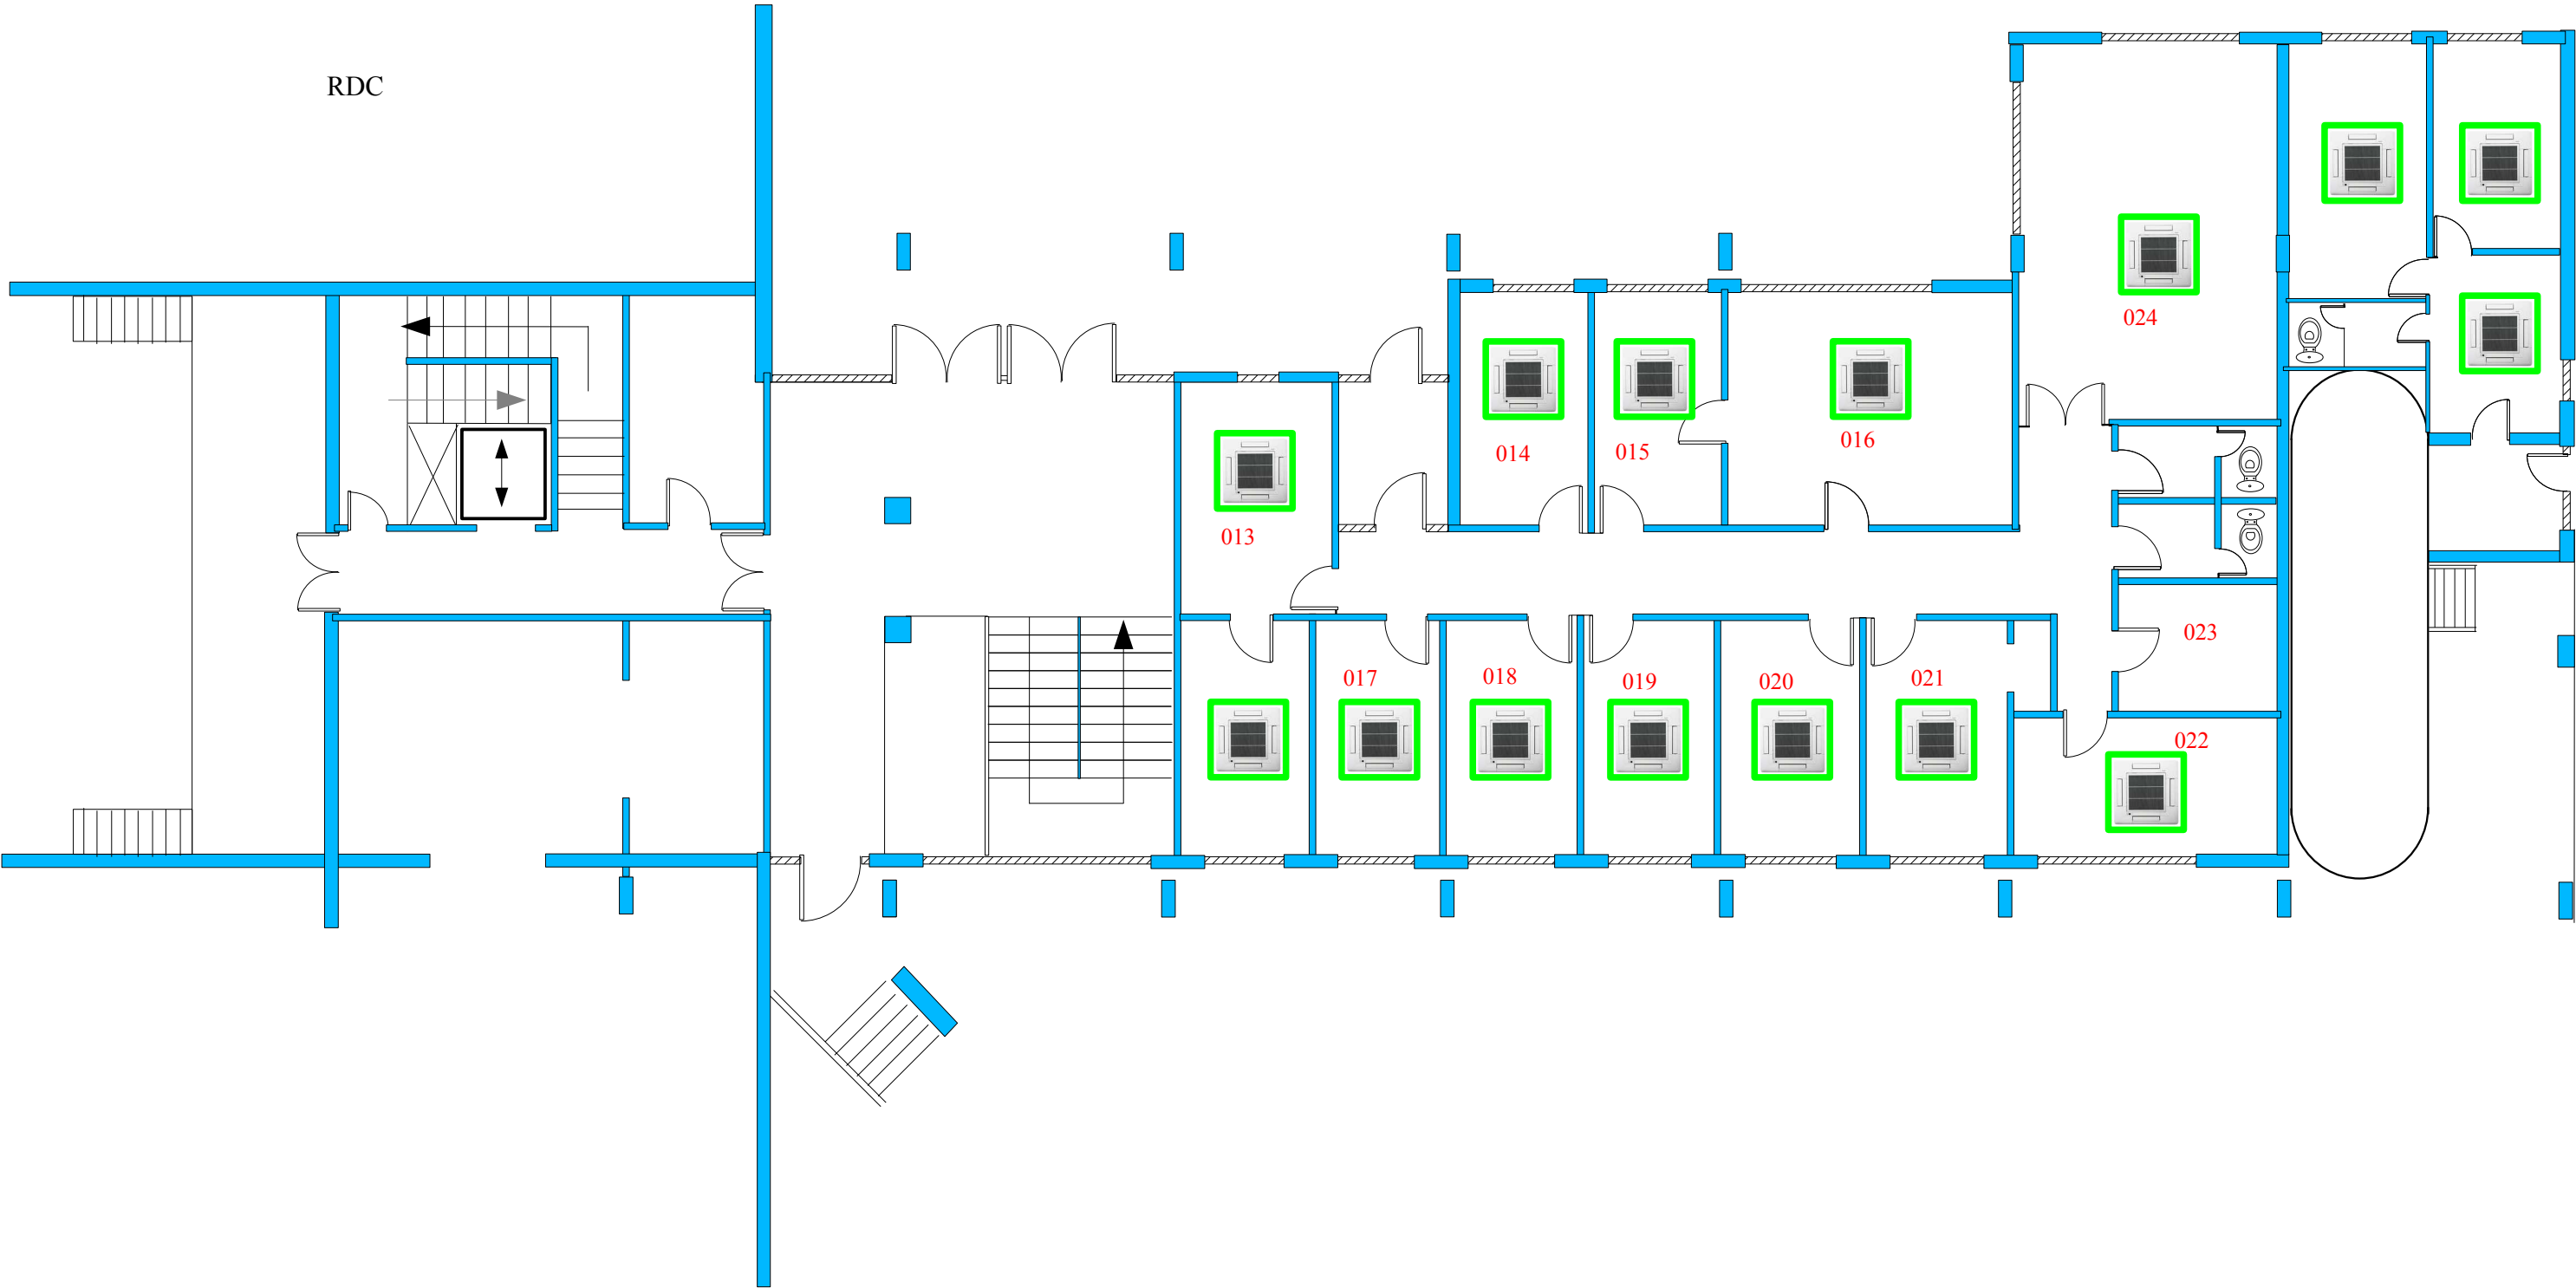

ÉTAT MAJOR RÉGION

Bâtiment 016

Échelle : 1/200

Date : 11/02/2020