



ANNEXE 1 : PLANS BATIMENTS


Plan masse :

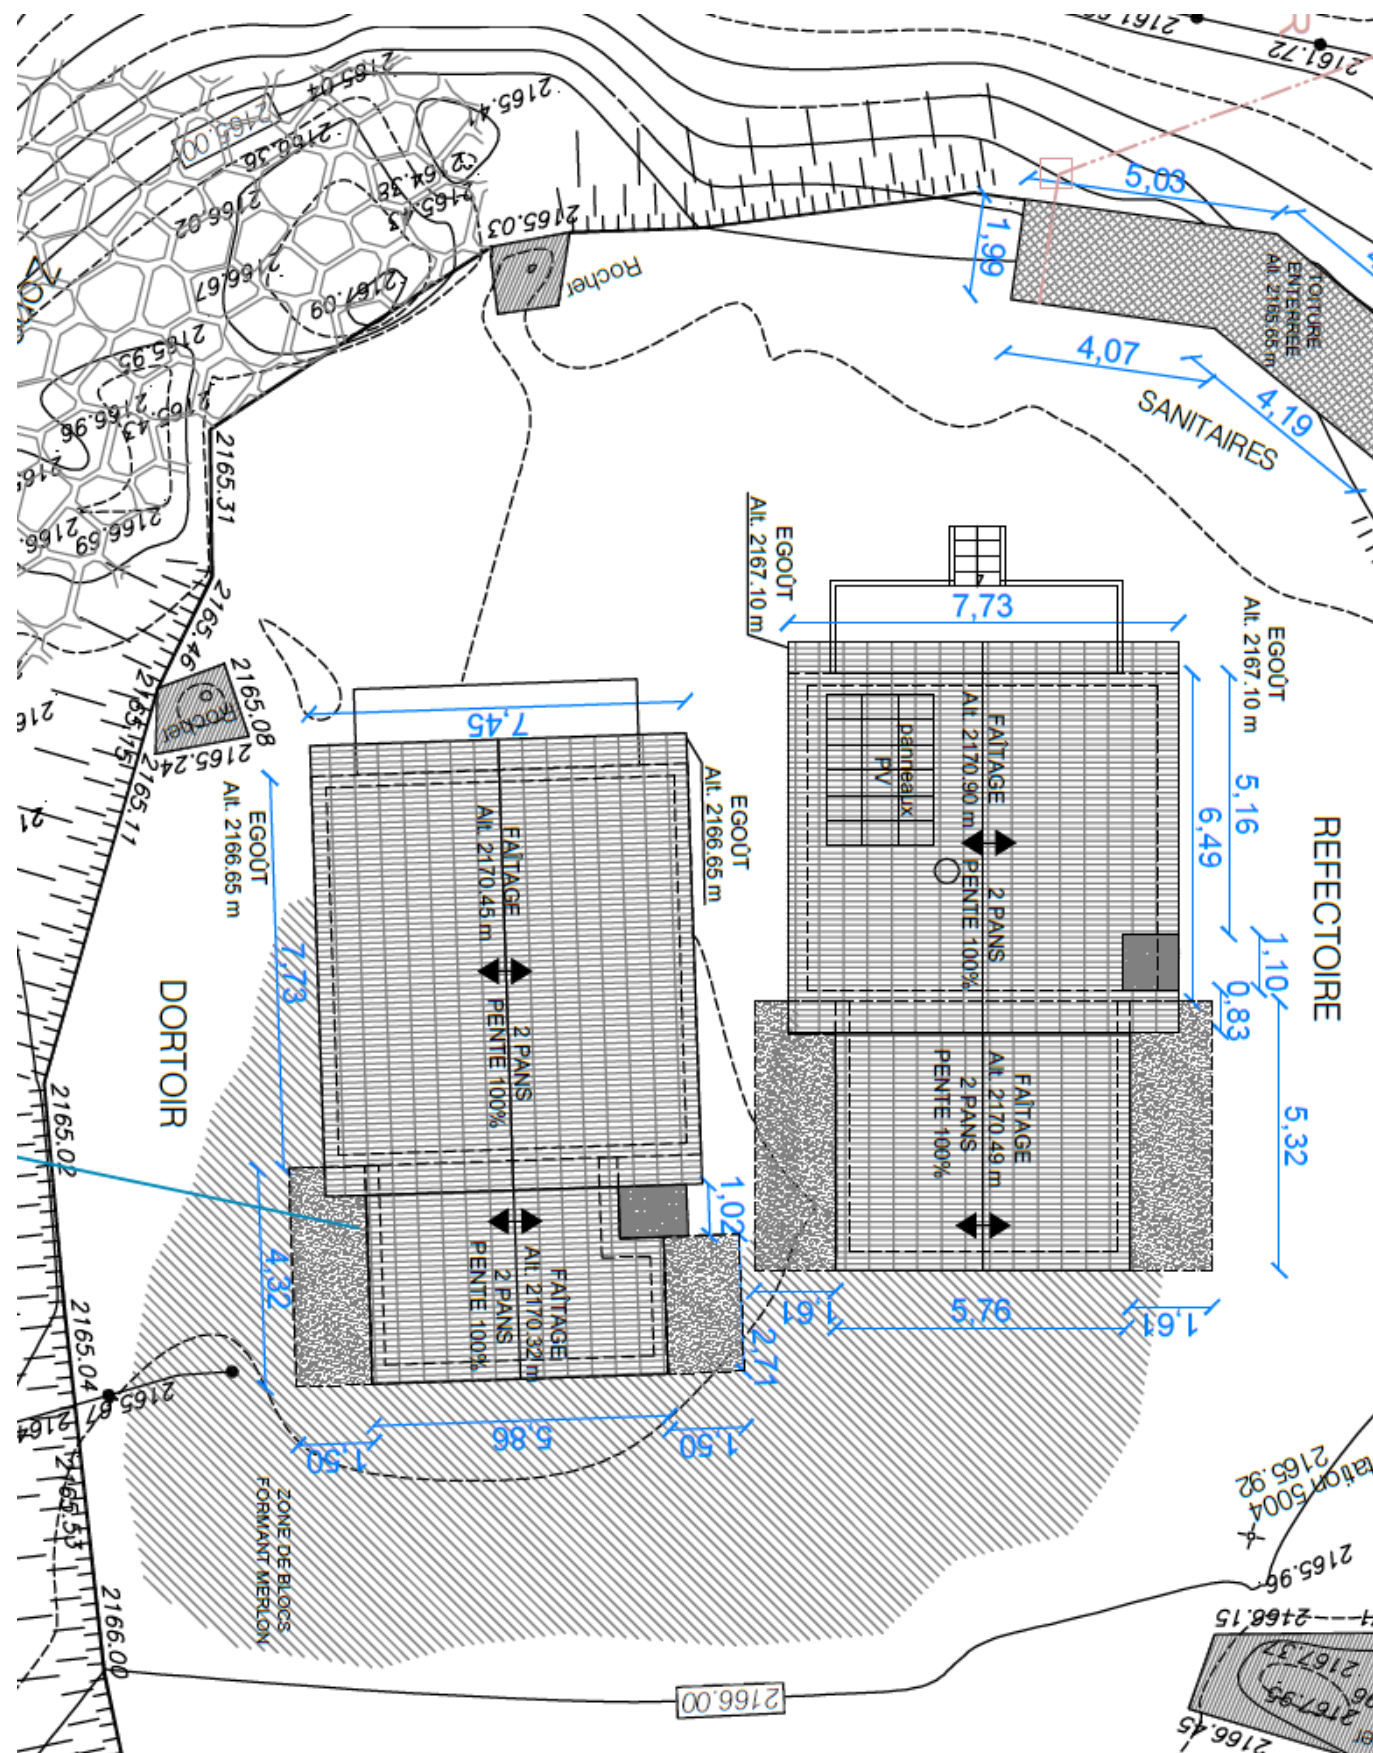


Plans de façades – Chalet Dortoir :

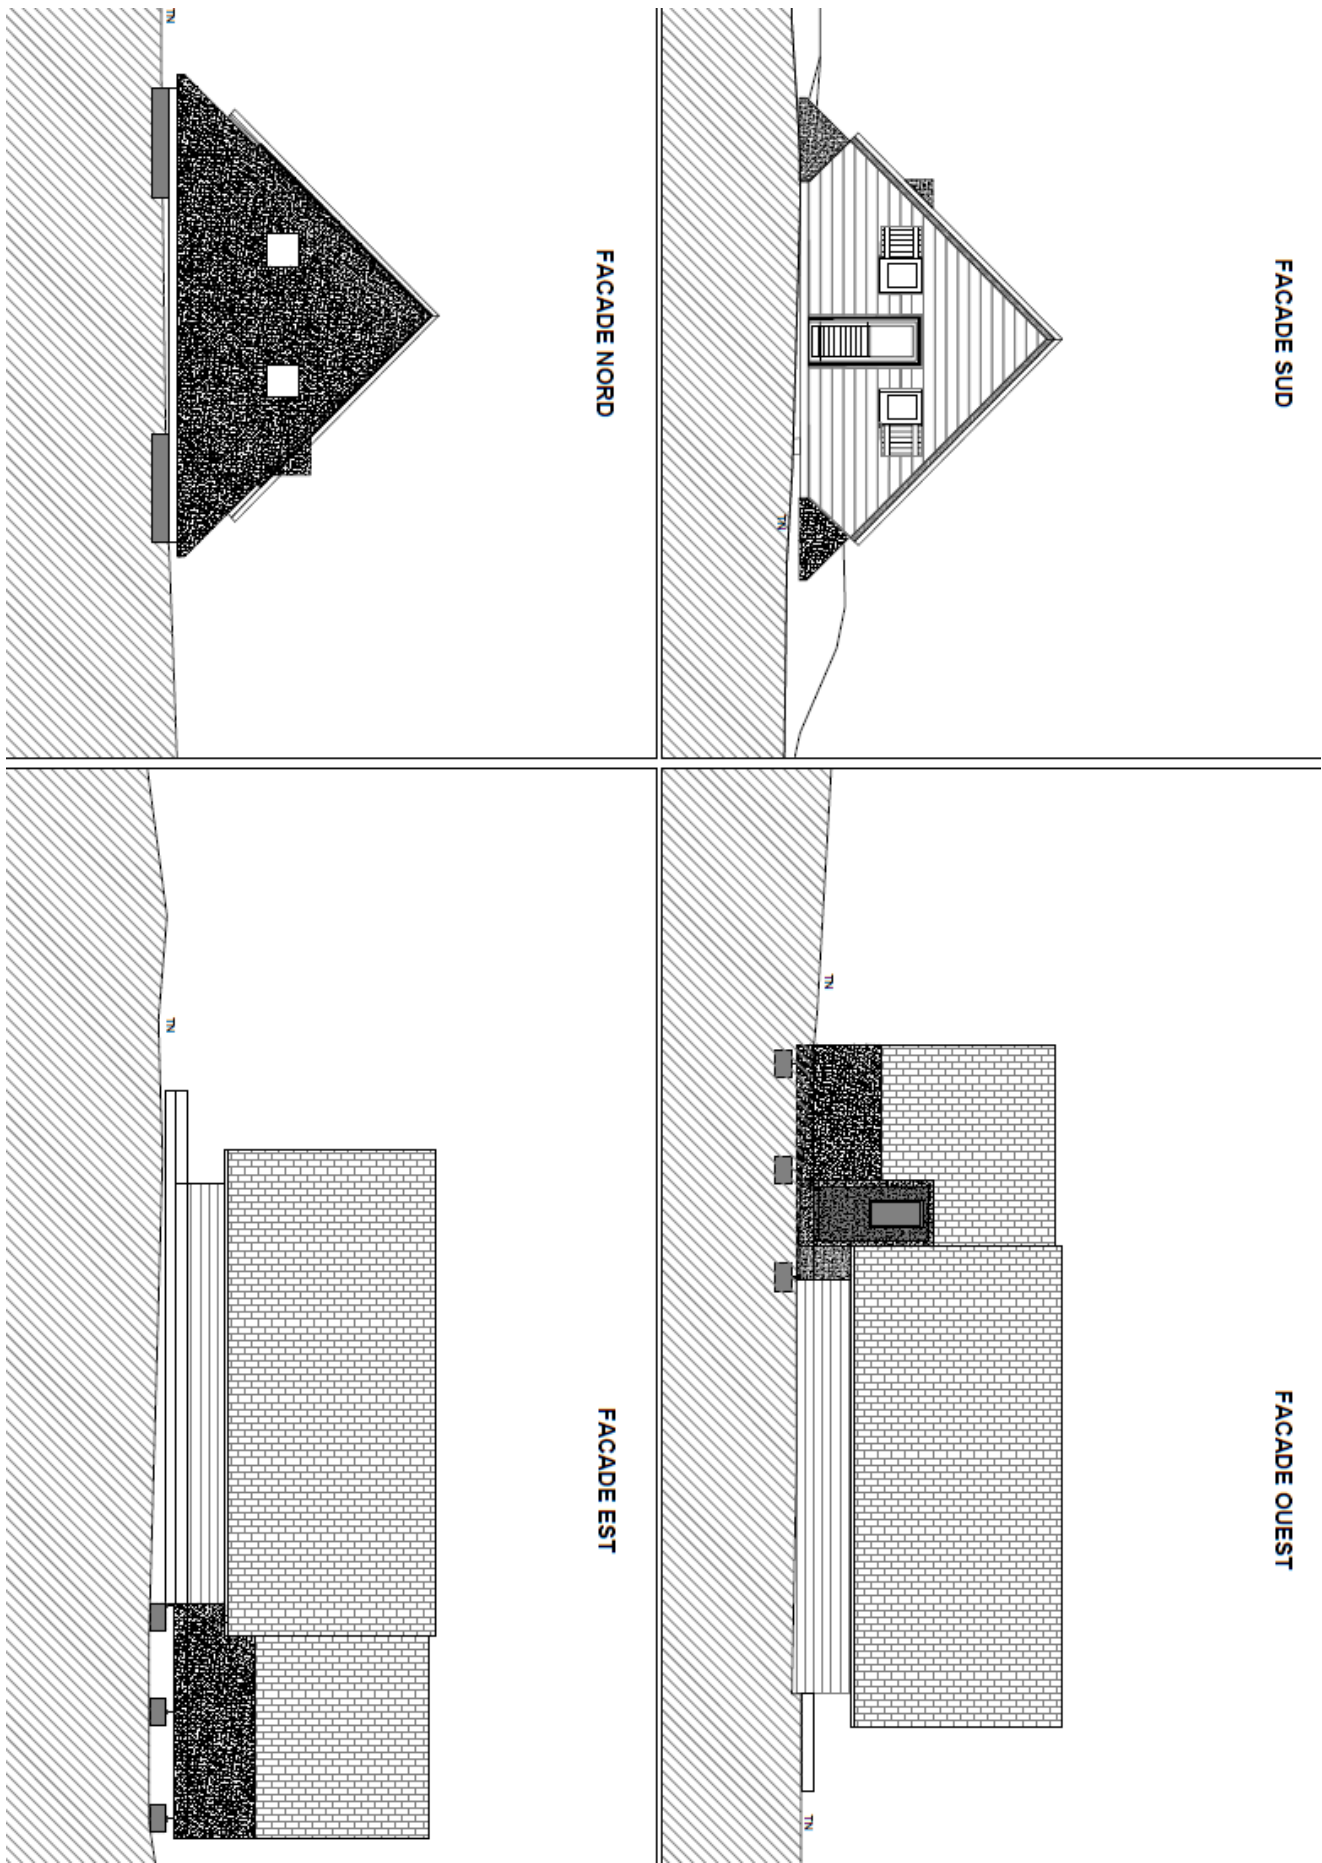


Vue Sud/Est – Chalet dordoir – Etat actuel

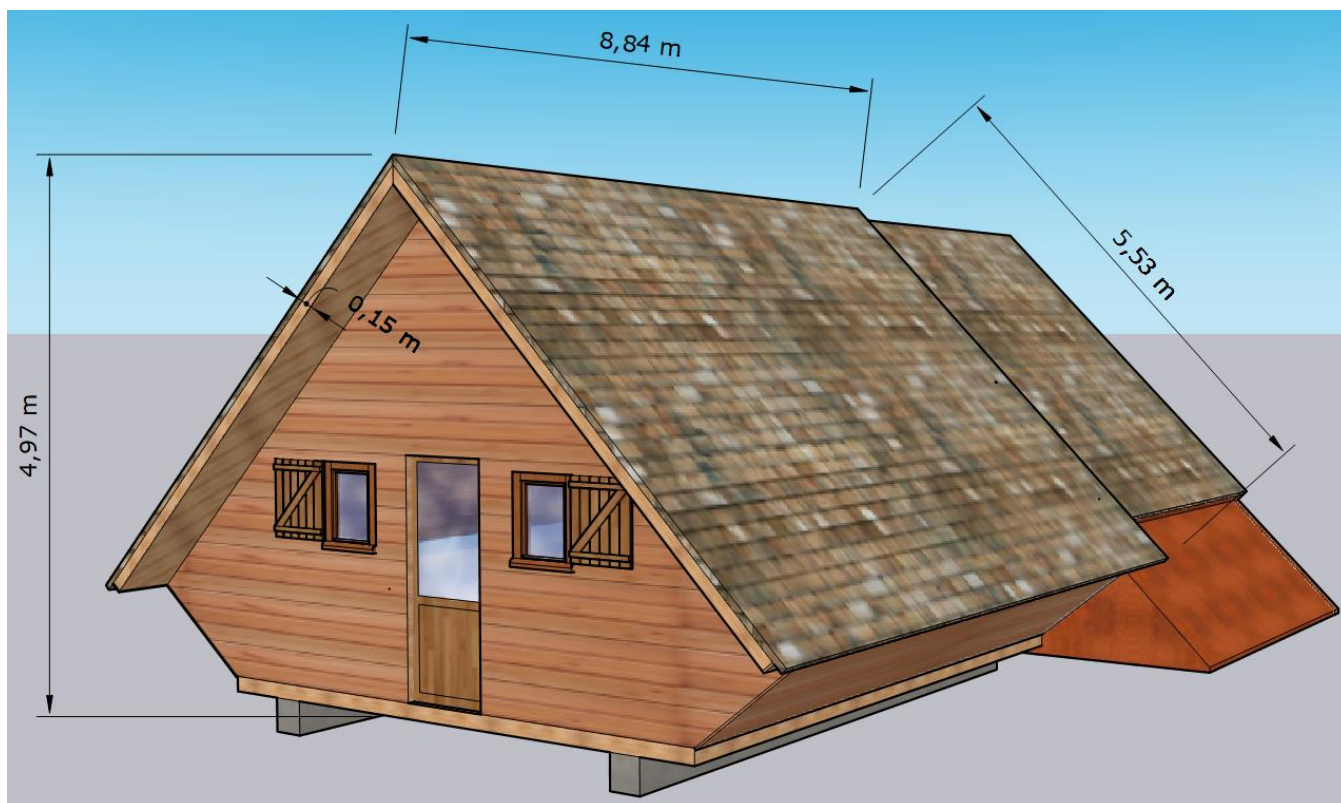


Vue Sud/Est – Chalet dordoir – Après réfection/isolation de toiture et modification du bandeau de rives

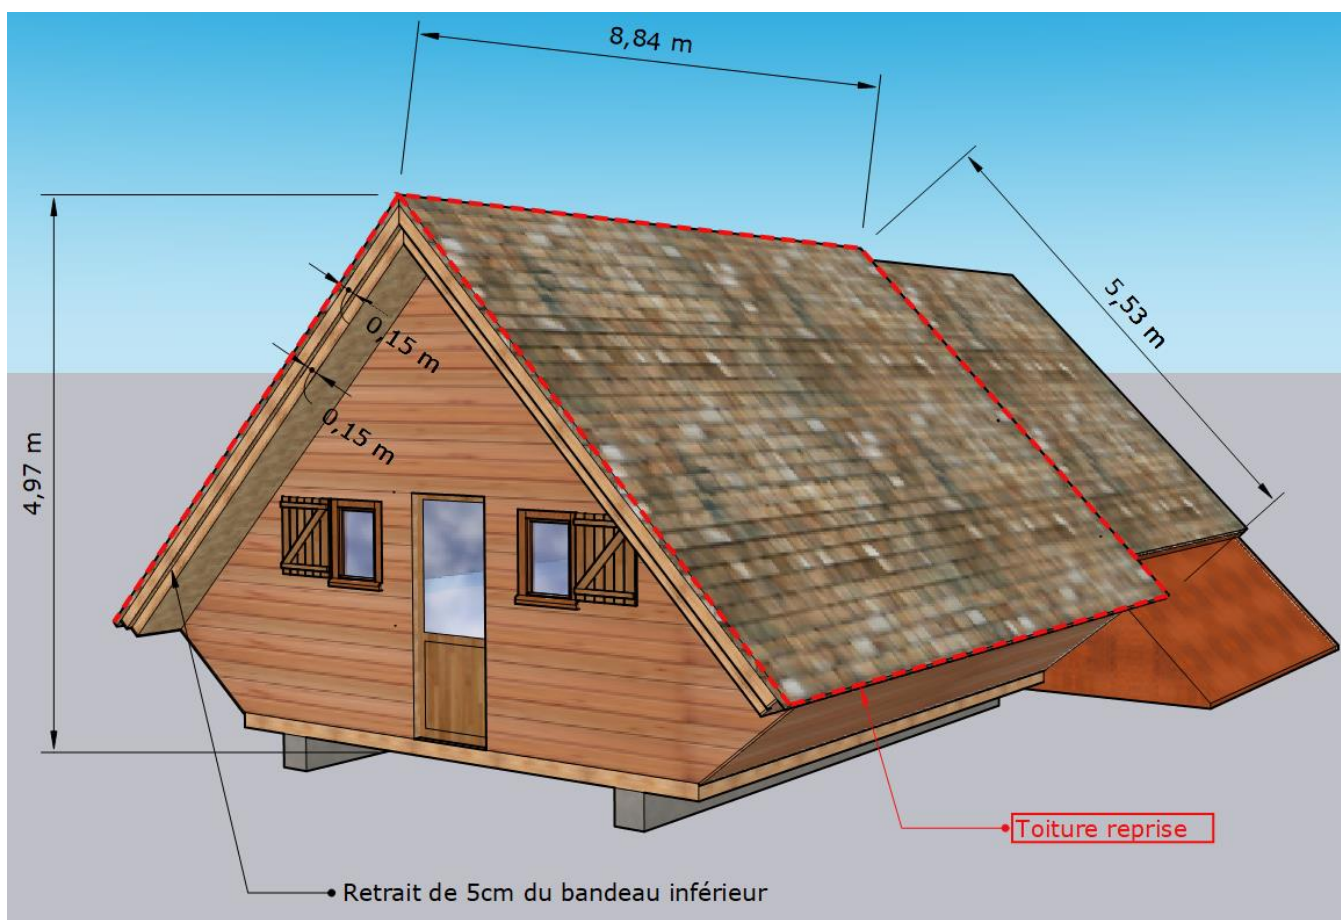

Vue Sud/Est – Chalet d'ortoir – Etat actuel

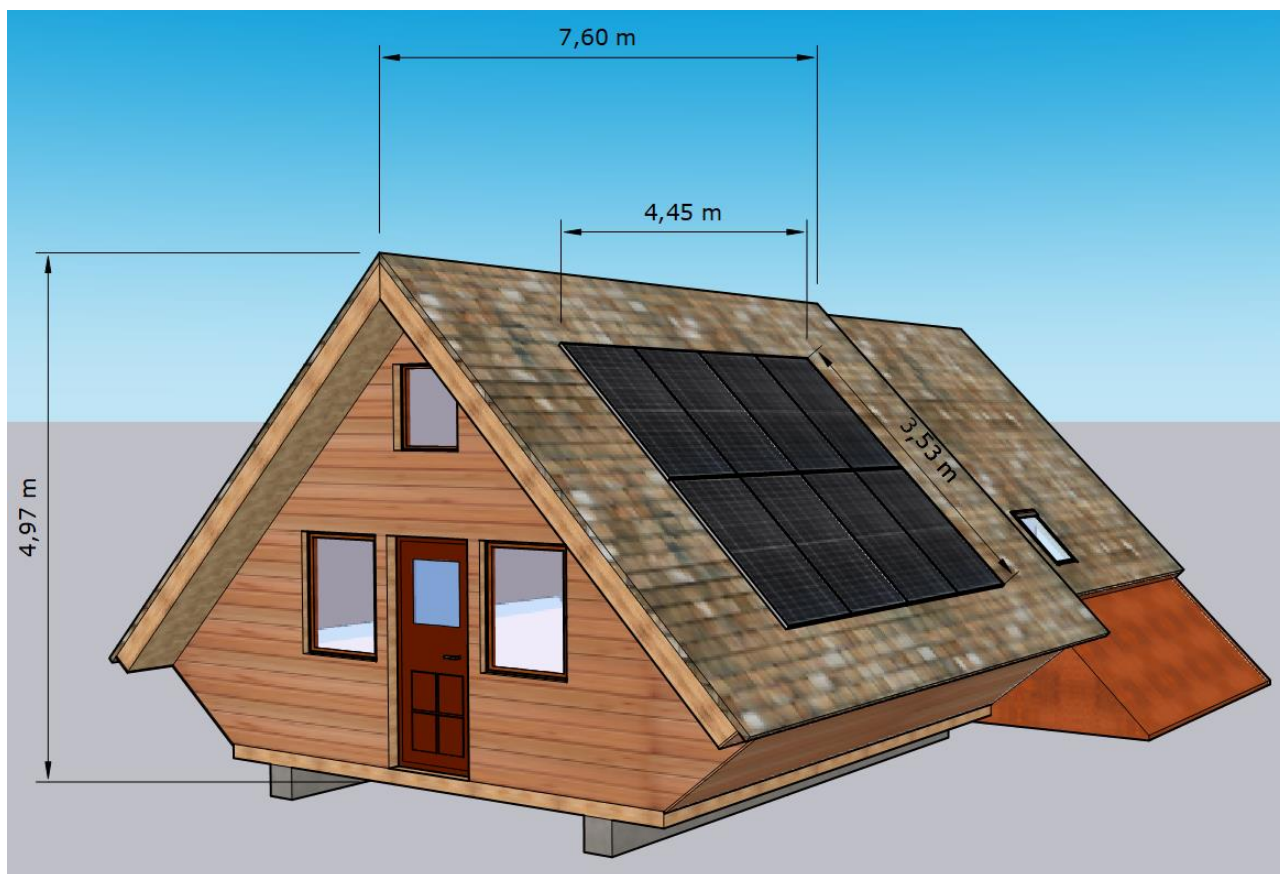

Vue Sud/Est – Chalet réfectoire – Avec modification du bandeau de rive

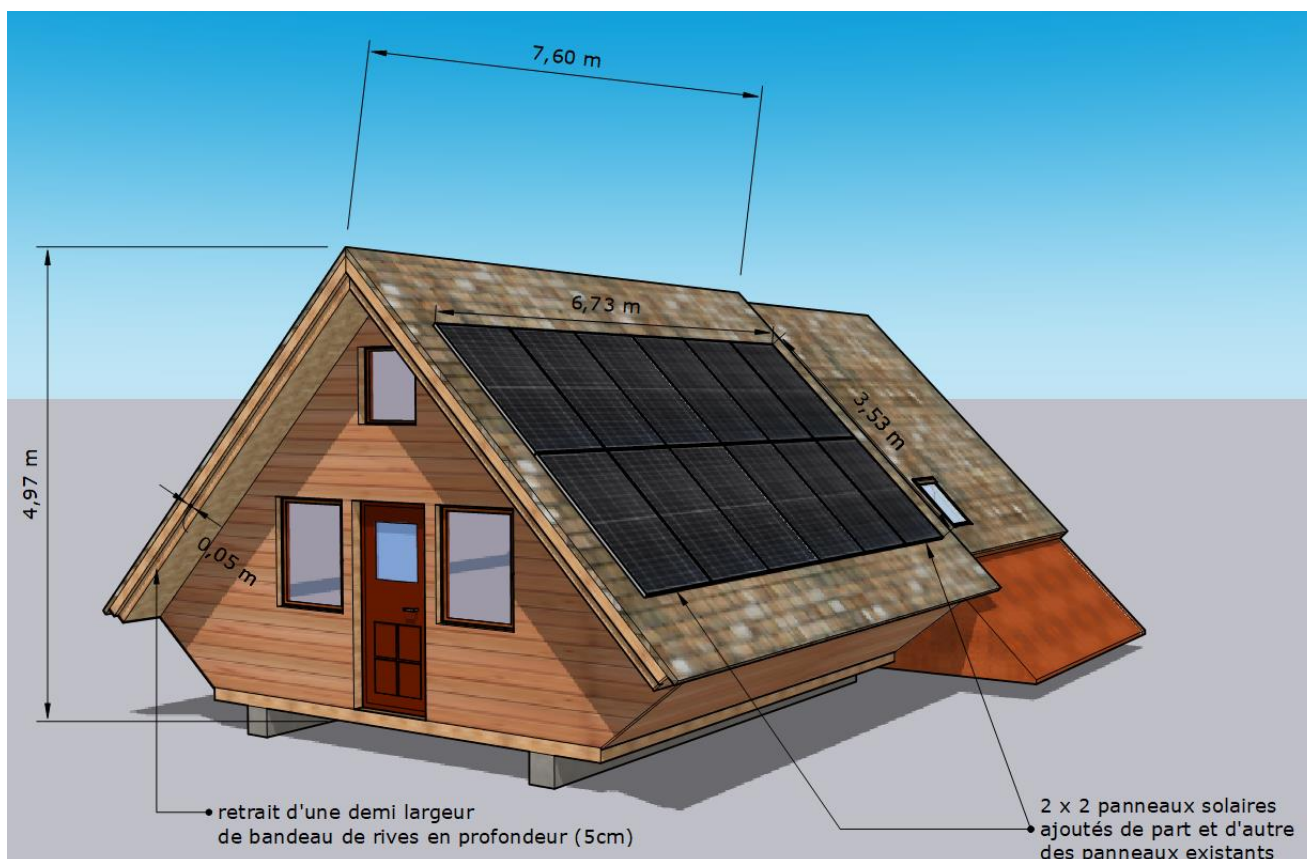

NB : Des panneaux solaires supplémentaires doivent être ajoutés à l'été 2026