




Portail provisoire de 2,00 m de haut avec lisse défensive en partie haute

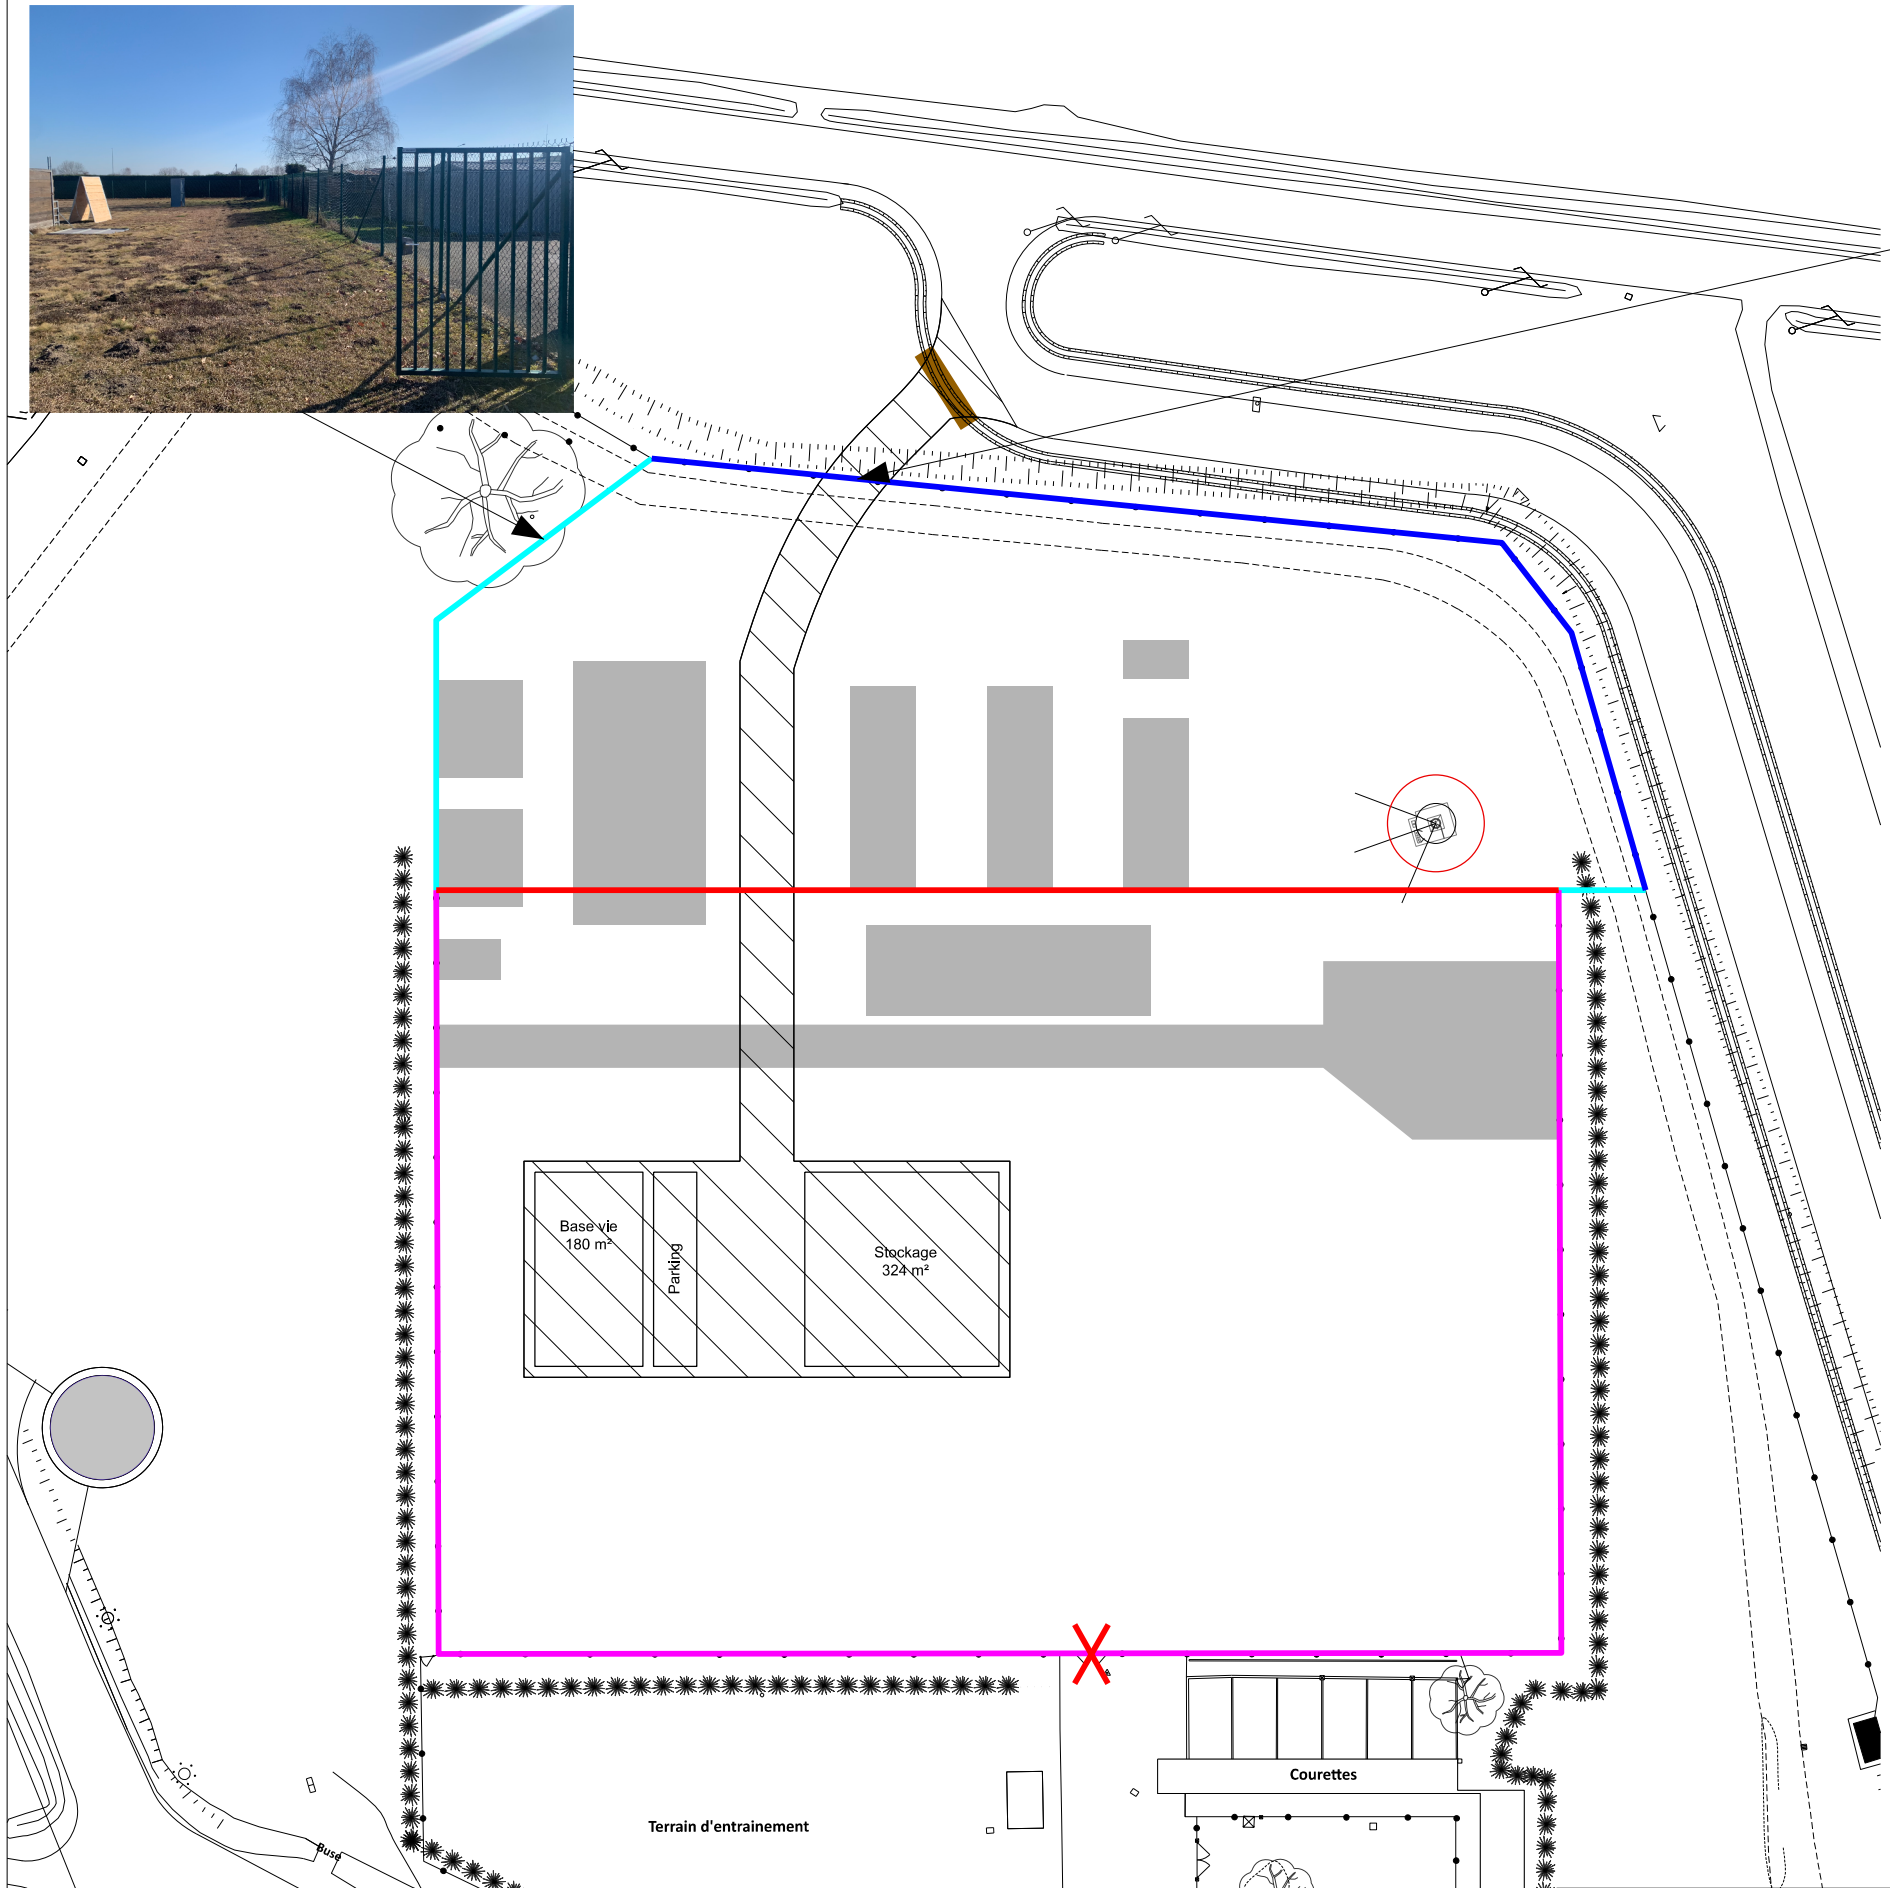

- Emplacements des futurs bâtiments et plateformes
- Voie d'accès chantier + base vie + stockage
- Passage busé à créer
- Clôture à déposer
- Clôture temporaire de même type que l'existant (maille 5X5 - Hauteur 2,00 m fichée au sol)
- Clôture existante conservée
- Clôture périphérique du site existante
- Protection d'ouvrage
- Condamnation du portail

 SID Sud-Ouest Sous-Direction Investissement Bureau Maîtrise d’Oeuvre de Bordeaux	Chef du Bureau Maîtrise d’Oeuvre ICDD BOTTE Stéphane 05.57.85.15.72		SEDZERE (64) Construction d'un chenil de 17 chiens		 MINISTÈRE DES ARMÉES ET DES ANCIENS COMBATTANTS SGA Secrétariat général pour l'administration SiD Service d'infrastructure de la Défense			
	Chefs de projet et architecte : IMI GIRARD Alice 05.57.85.16.48				Fichier : 640445010K/OPE_455713/DCE/ Installation de chantier I_001_fut			
	Chargé de projet : TSEF DUBOS Alexandre 05.57.85.61.72		DCE					
	Dessinateur : TSEF MANGIN Jean-Luc 05.57.85.15.25		Plan d'installation de chantier		Date 01/04/2026	Echelle 1/700	N° Ordre 05	Indice 00