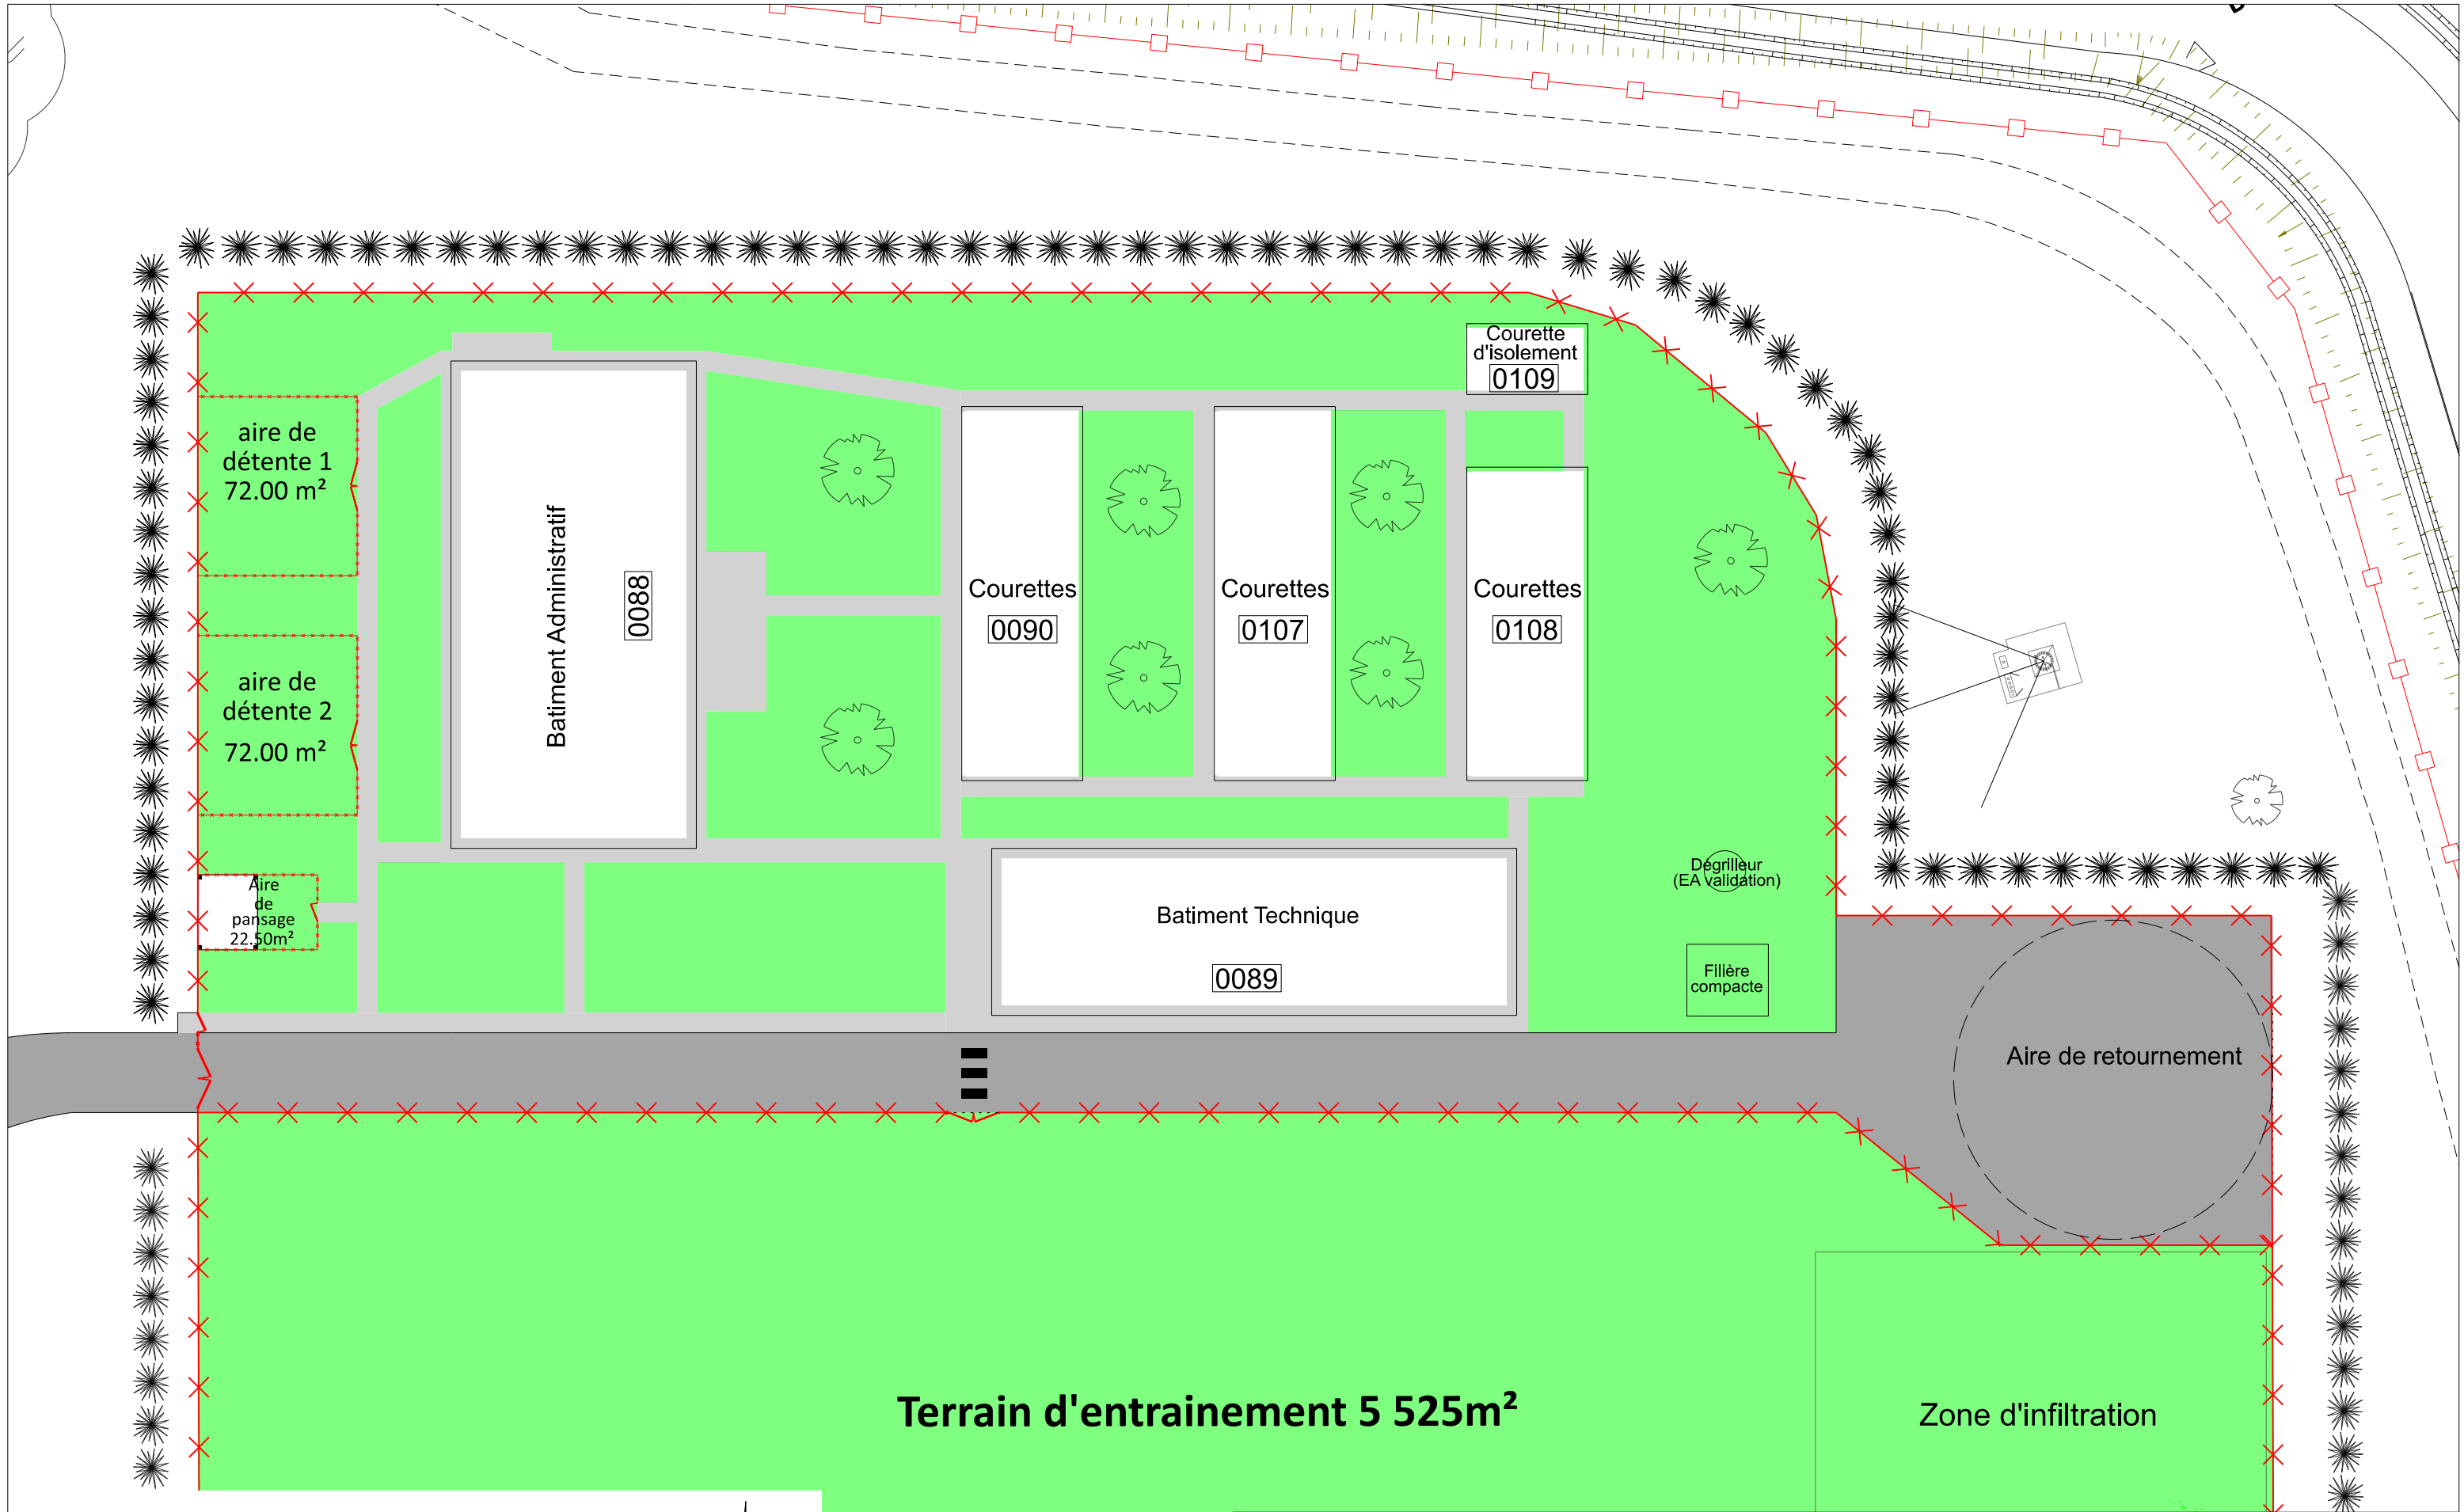


SID Sud-Ouest  Sous-Direction Investissement Bureau Maîtrise d'Oeuvre de Bordeaux	Chef du Bureau Maîtrise d'Oeuvre ICDD BOTTE Stéphane 05.57.85.15.72	SEDZERE (64) Construction d'un chenil de 17 chiens DCE Plan de masse partiel Implantation des bâtiments et plateformes ETAT FUTUR	 MINISTÈRE DES ARMÉES ET DES ANCIENS COMBATTANTS Liberté Égalité Fraternité  Secrétariat général pour l'administration  Service d'infrastructure de la Défense Fichier : 640445010K/OPE_455713/DCE/ Masse/Futur/M_EI_FUT I_002_fut Id. COSI 455 713
	Chefs de projet et architecte : IMI GIRARD Alice 05.57.85.16.48		
	Chargé de projet : TSEF DUBOS Alexandre 05.57.85.61.72		
	Dessinateur : TSEF MANGIN Jean-Luc 05.57.85.15.25		