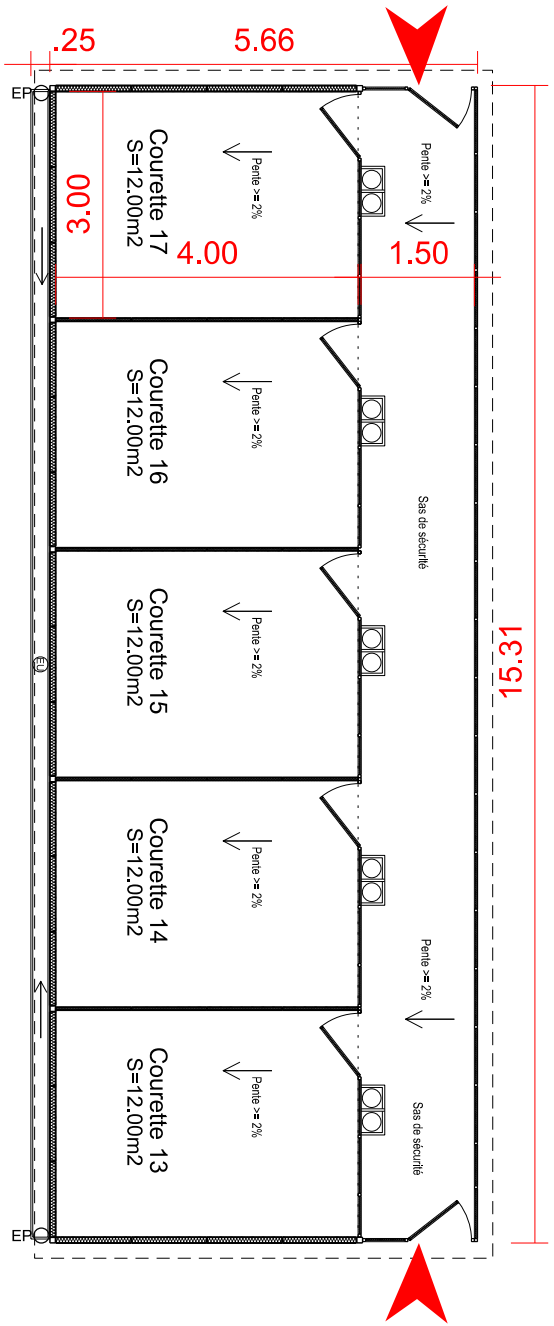
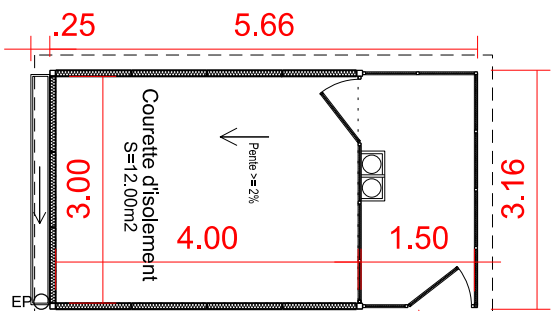
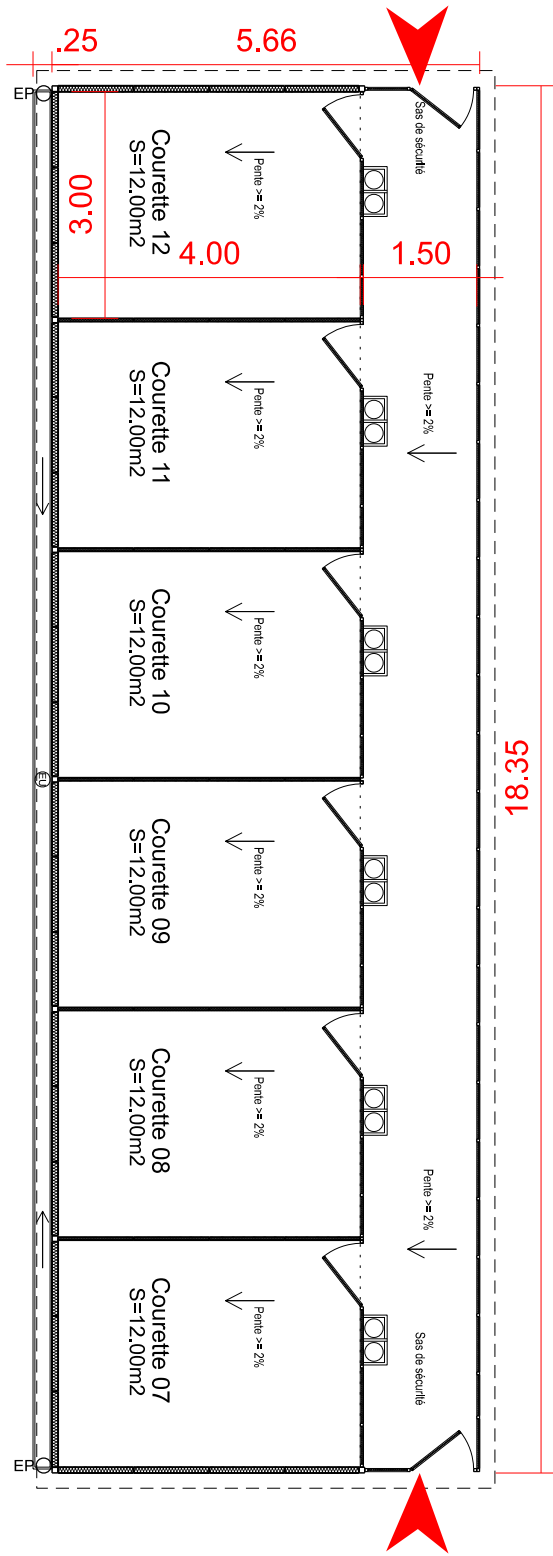
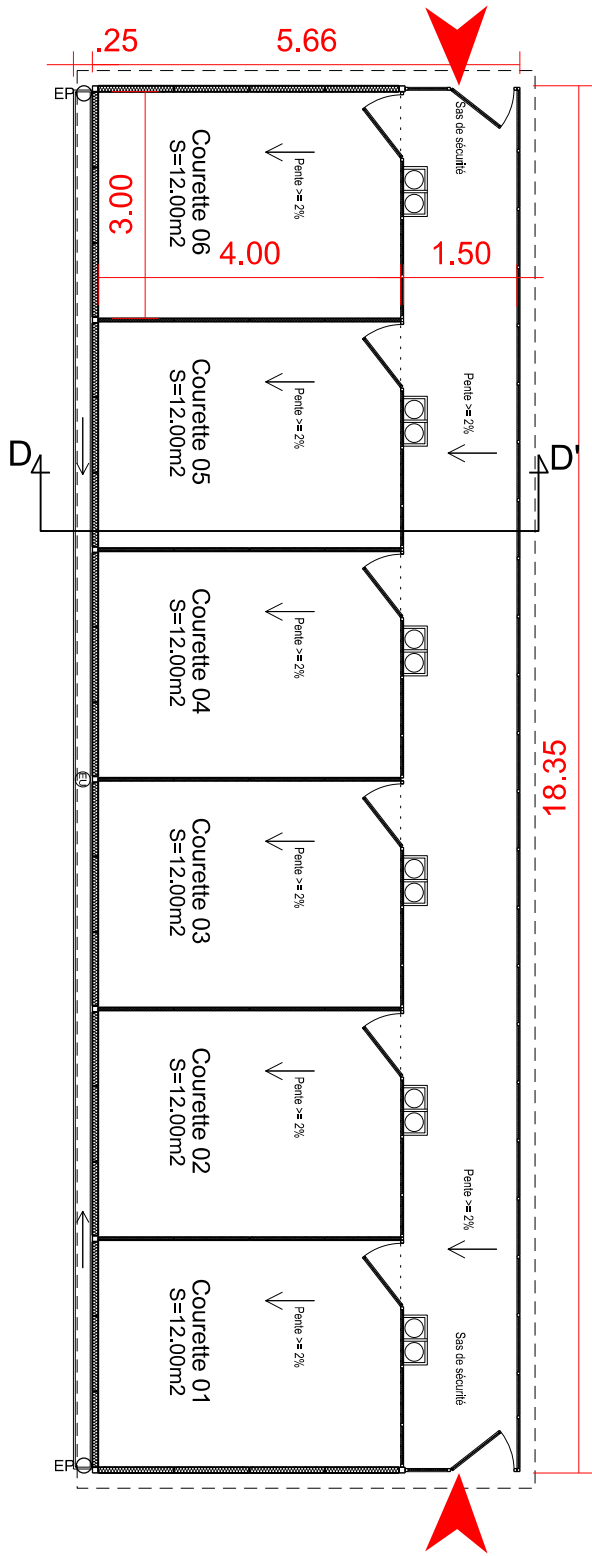


SID Sud-Ouest
Chef du Bureau Maitrise d'Oeuvre
ICDD BOTTE Stéphane 05.57.85.15.72
Chefs de projet et architecte :
IMI GIRARD Alice 05.57.85.16.48
Chargé de projet :
TSEF DUBOS Alexandre 05.57.85.61.72
Dessinateur :
TSEF MANGIN Jean-Luc 05.57.85.15.25

SEDZERE (64)
Contruction d'un chenil de 17 chiens
DCE
Bâtiments courettes (Bât 0090/0107/0108/0109)
Niveaux 00
ETAT FUTUR

640445010K/OPE_455713/DCE/
Bâu0090_0107_0108_0109/N_00_FUT
Fichier : I_001_fut

Date
08/04/2026

Echelle
1/100

N° Ordre
13

Indice
00

Id. COSI
455 713