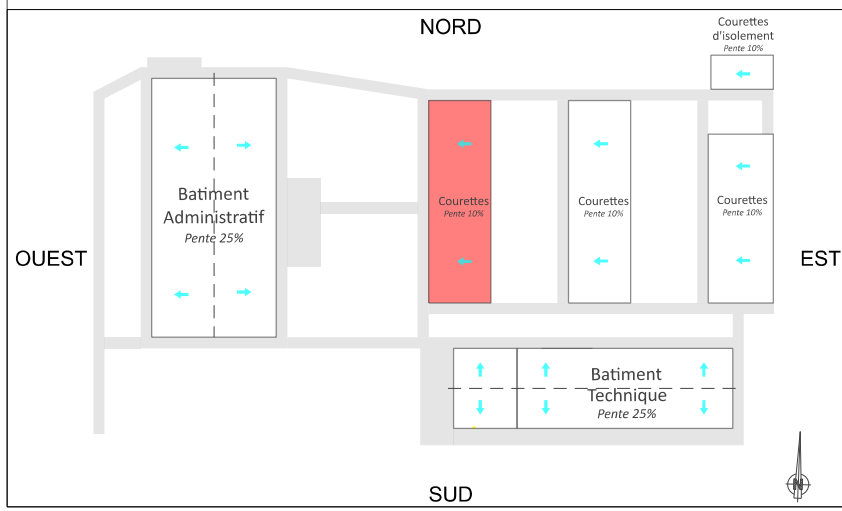
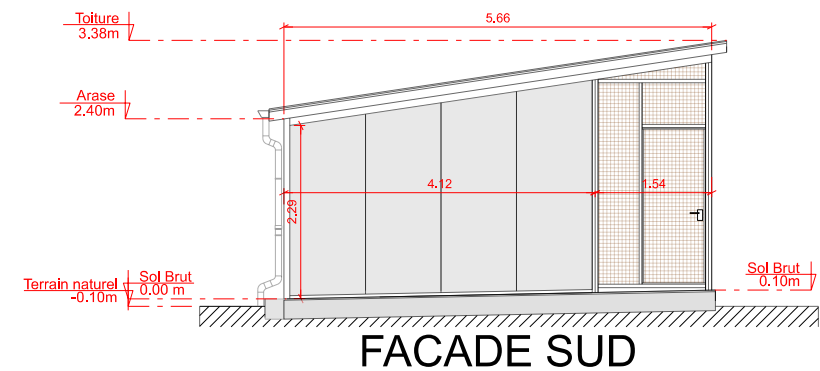
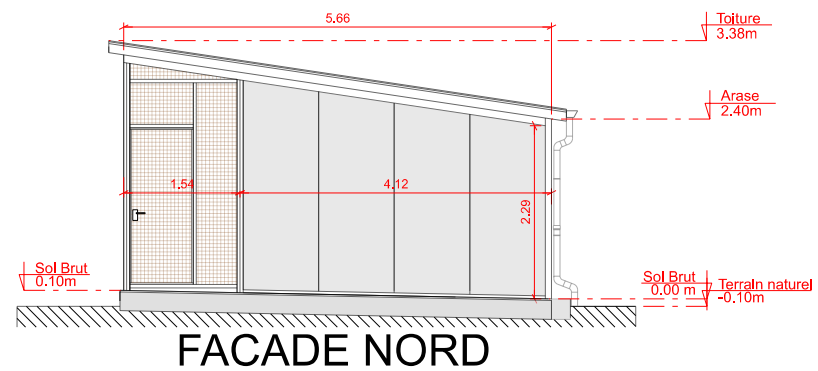
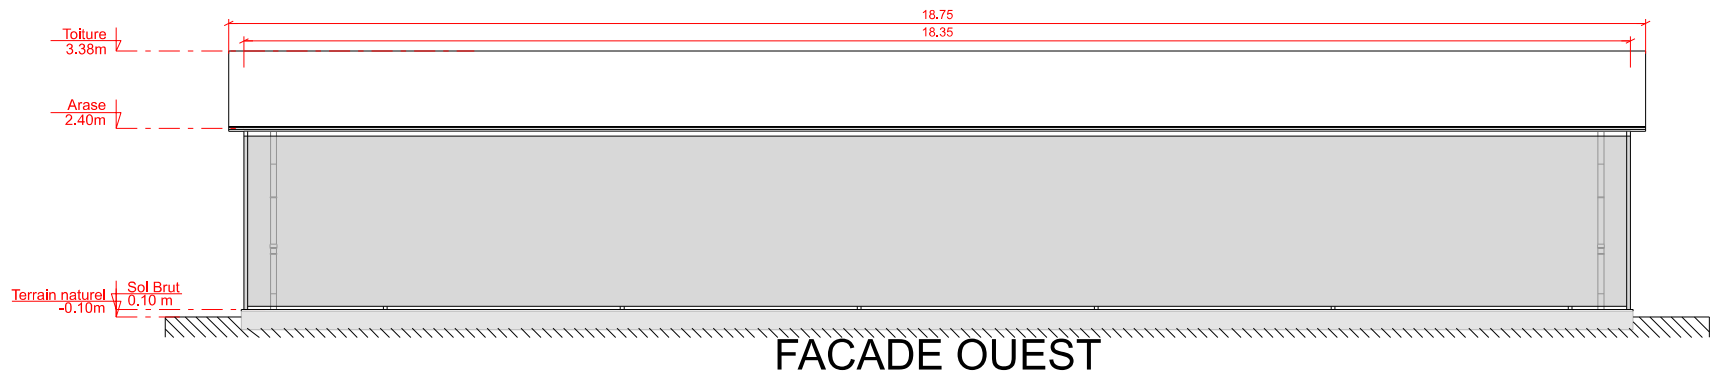
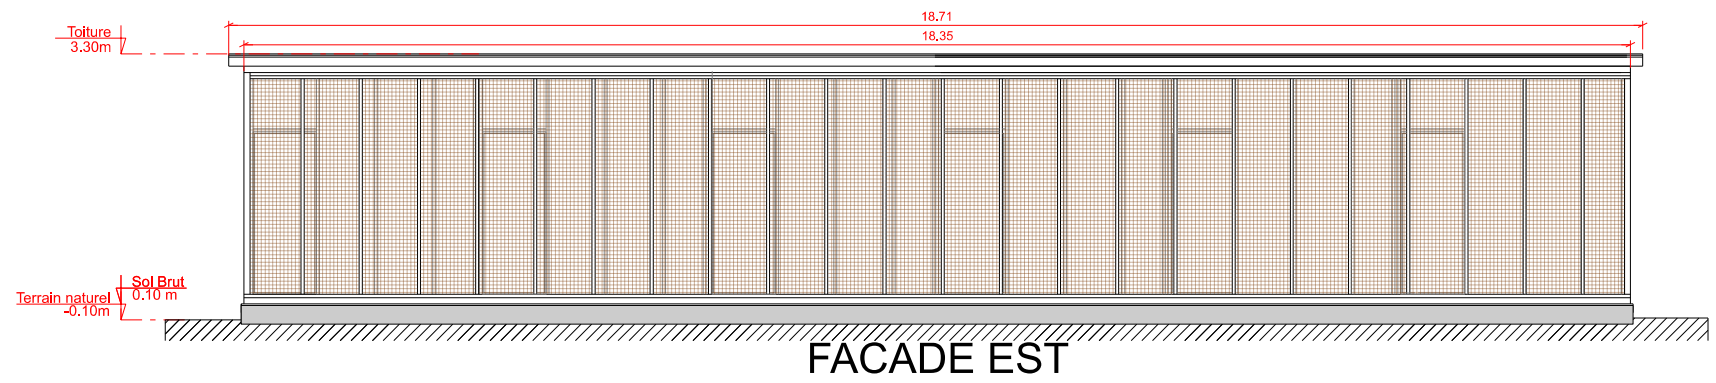


SID Sud-Ouest  Sous-Direction Investissement Bureau Maîtrise d'Oeuvre de Bordeaux	Chef du Bureau Maîtrise d'Oeuvre ICDD BOTTE Stéphane 05.57.85.15.72	SEDZERE (64)		 MINISTÈRE DES ARMÉES ET DES ANCIENS COMBATTANTS Liberté Égalité Fraternité  Secrétariat général pour l'administration  Service d'infrastructure de la Défense Fichier : 640445010K/OPE_455713/DCE/FACADES_FUT_SEDZERE_DCE_I_003_fut Id. COSI 455 713	
	Chefs de projet et architecte : IMI GIRARD Alice 05.57.85.16.48	Contruction d'un chenil de 17 chiens			
	Chargé de projet : TSEF DUBOS Alexandre 05.57.85.61.72	DCE			
	Dessinateur : TSEF MANGIN Jean-Luc 05.57.85.15.25	Bâtiments courettes (Bâts 0090/0107/0108/0109) Façades			
		ETAT FUTUR			
		Date	Echelle	N° Ordre	Indice
		09/04/2026	1/100	16	00