
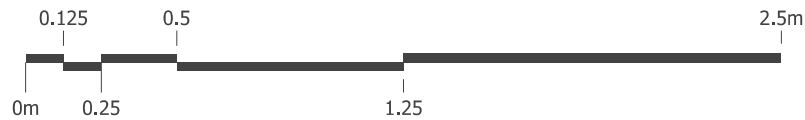


COUPE DD'

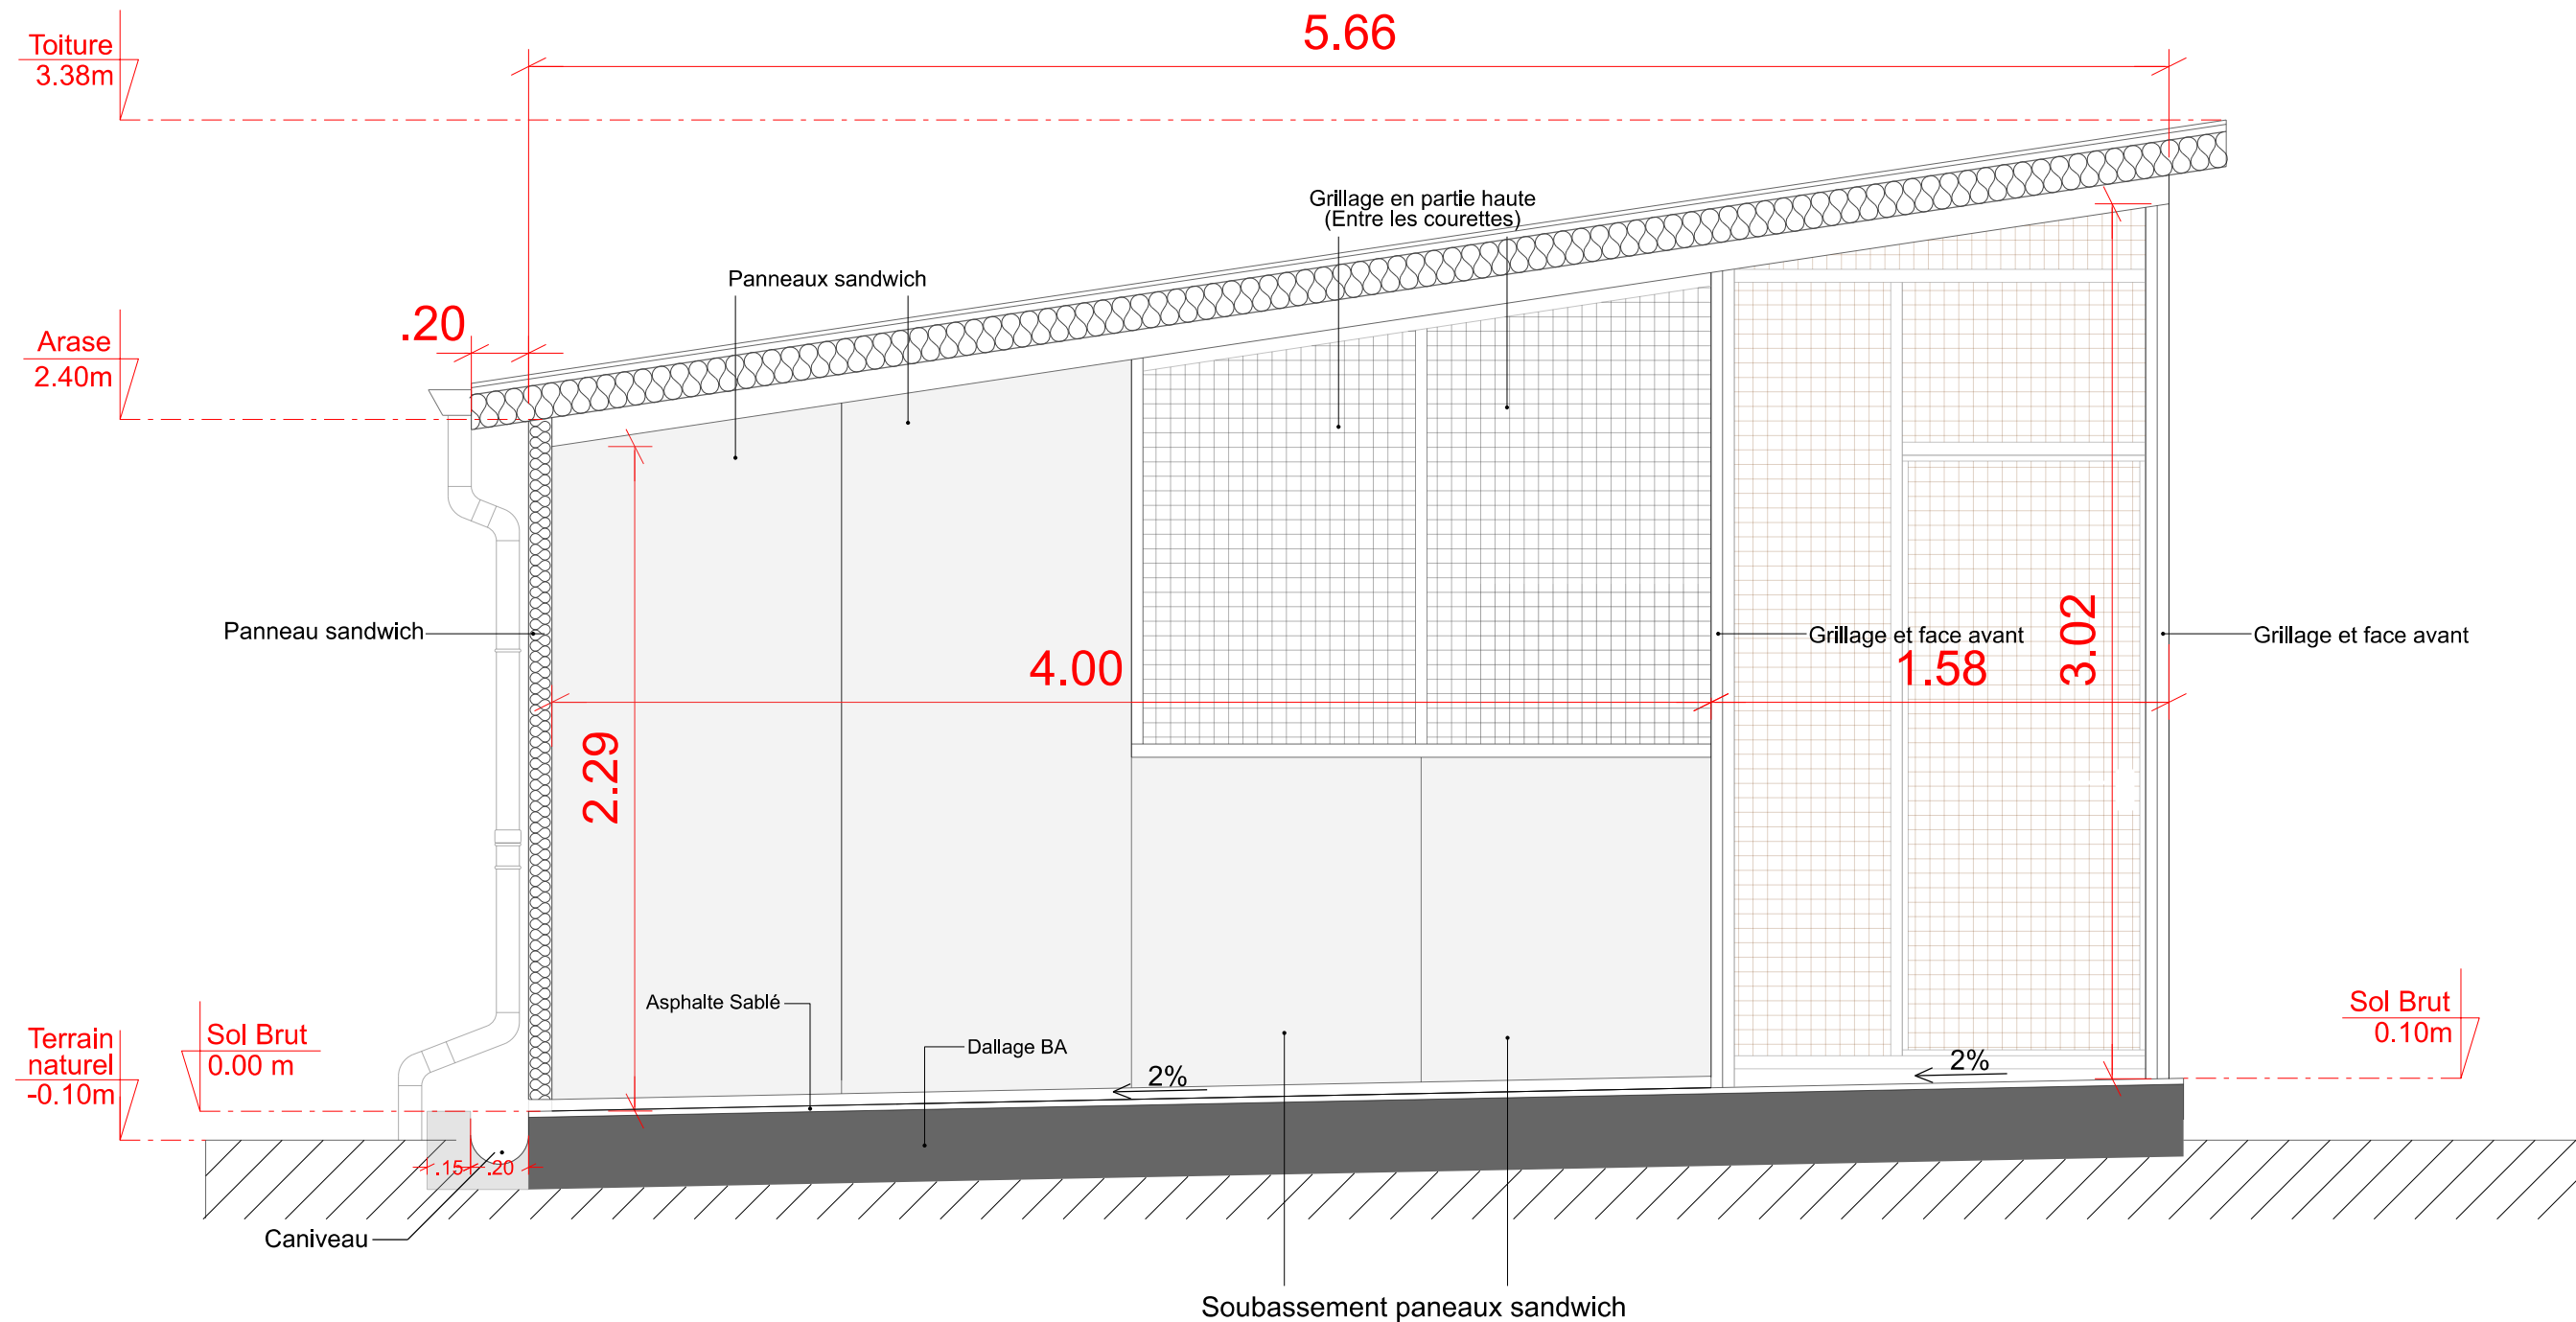

 SID Sud-Ouest Sous-Direction Investissement Bureau Maîtrise d'Oeuvre de Bordeaux	Chef du Bureau Maîtrise d'Oeuvre ICDD BOTTE Stéphane 05.57.85.15.72		SEDZERE (64)		 MINISTÈRE DES ARMÉES ET DES ANCIENS COMBATTANTS  SGA Secrétariat général pour l'administration  SID Service d'infrastructure de la Défense		Fichier : 640445010K/OPE_455713/DCE/ FACADES_FUT_SEDZERE_DCE I_004_fut	Id. COSI 455 713
	Chefs de projet et architecte : IMI GIRARD Alice 05.57.85.16.48		Construction d'un chenil de 17 chiens					
	Chargé de projet : TSEF DUBOS Alexandre 05.57.85.61.72		DCE		Date	Echelle	N° Ordre	Indice
	Dessinateur : TSEF MANGIN Jean-Luc 05.57.85.15.25		Bâtiments courettes (Bâts 0090/0107/0108/0109) Coupe DD'		17/03/2026	1/25	20	00
			ETAT FUTUR					