




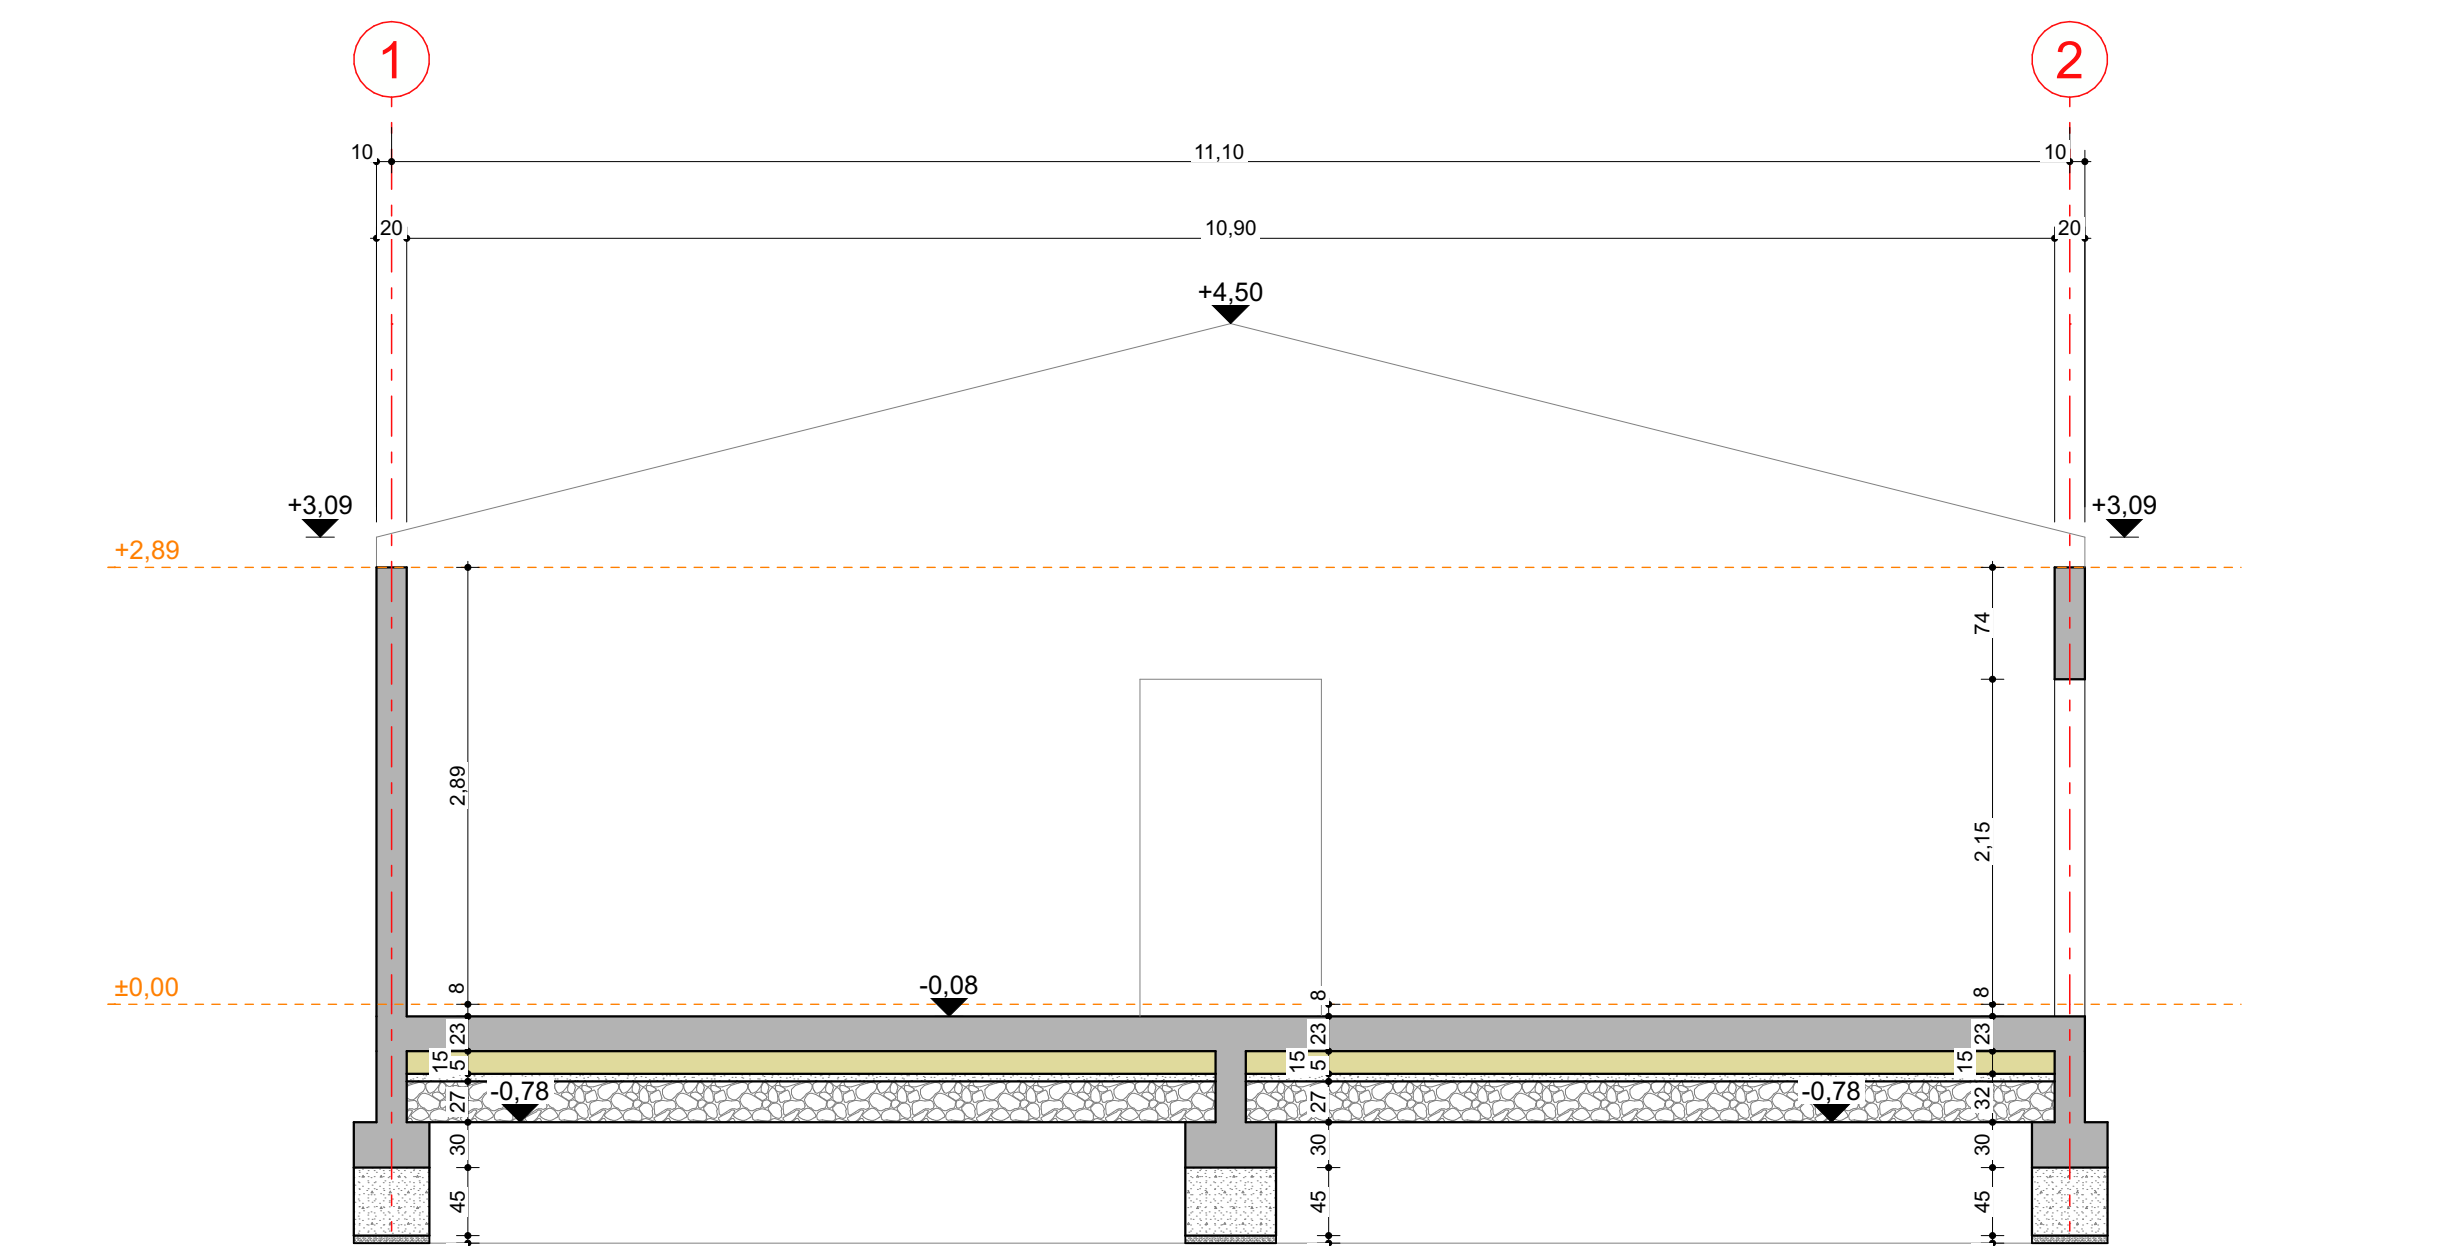


COUPE AA

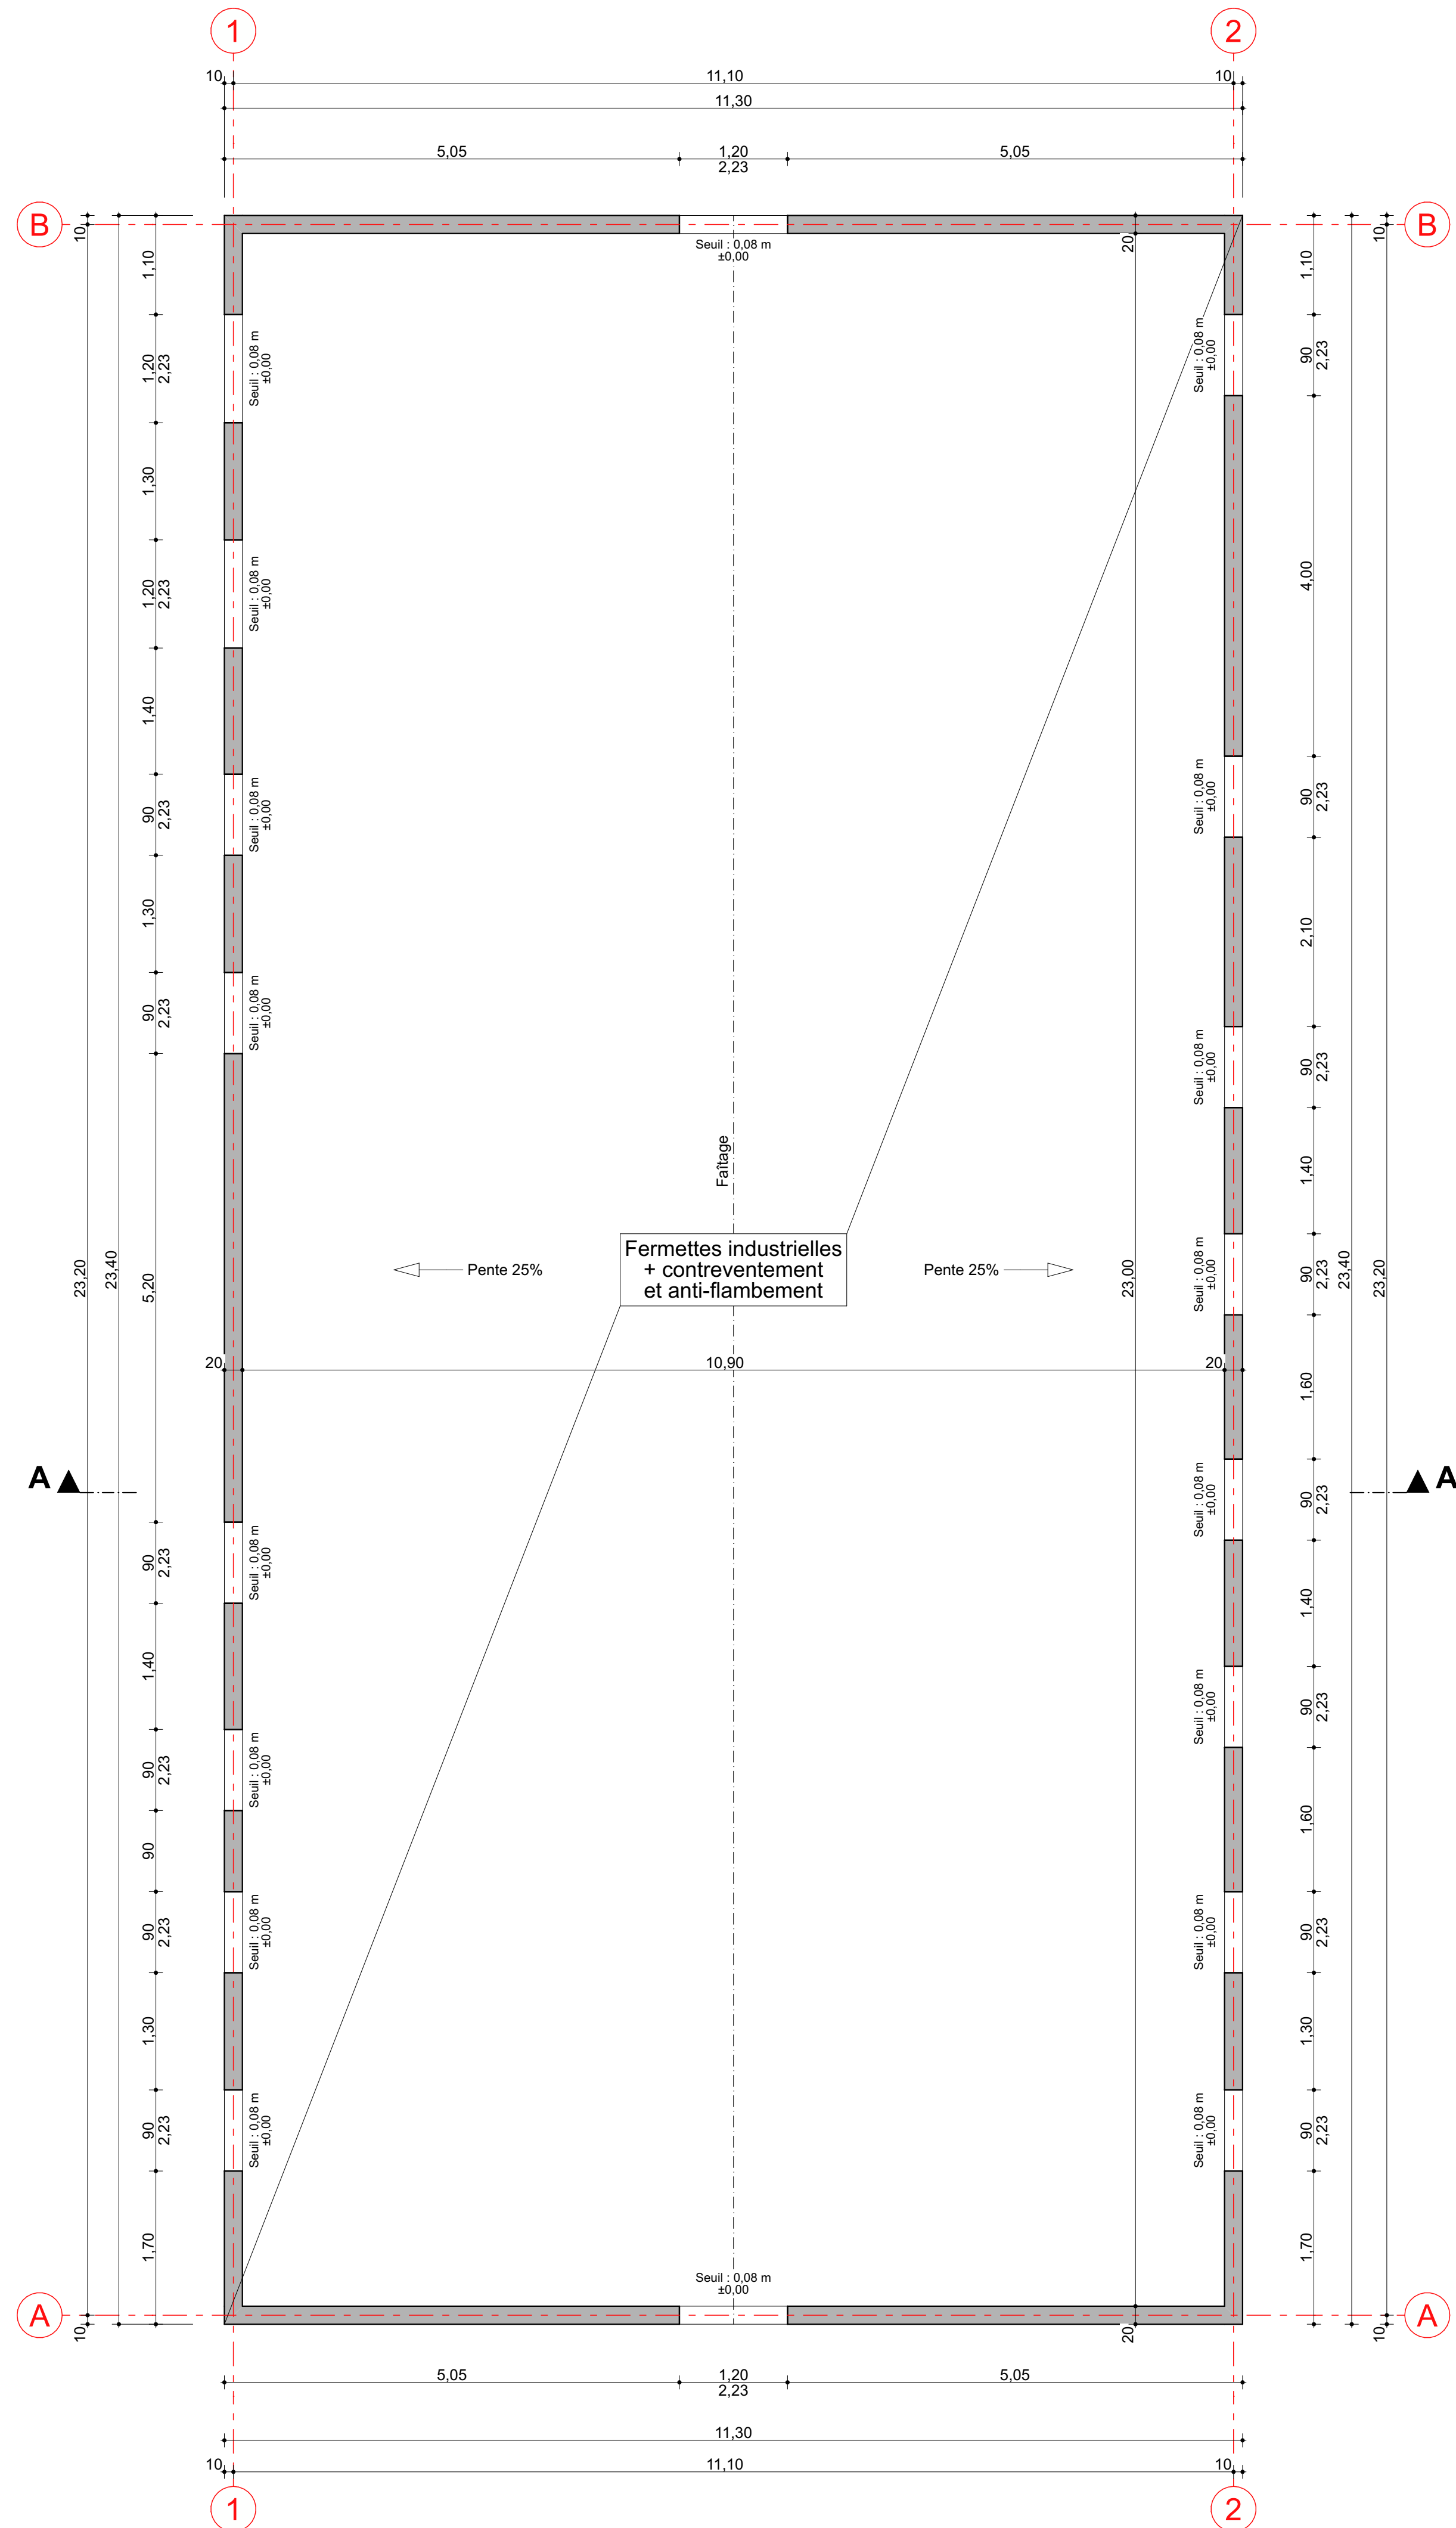


BATIMENT ADMINISTRATIF

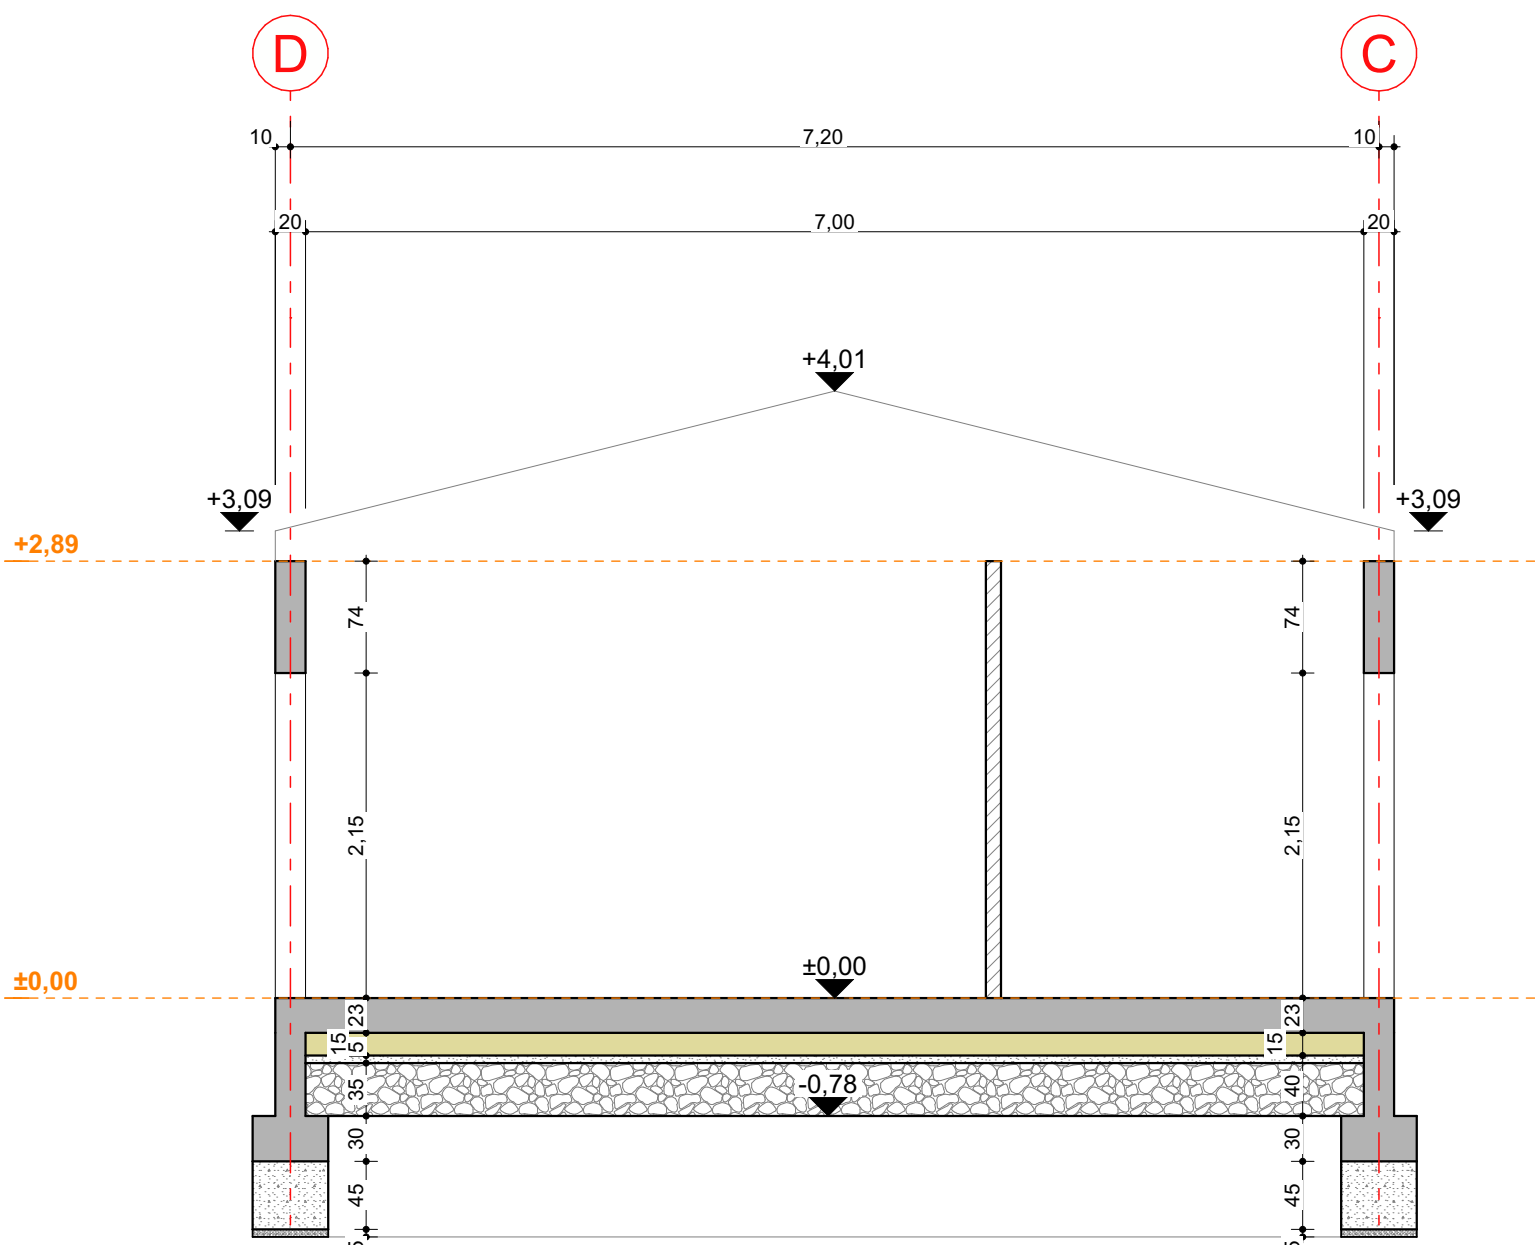


COUPE BB

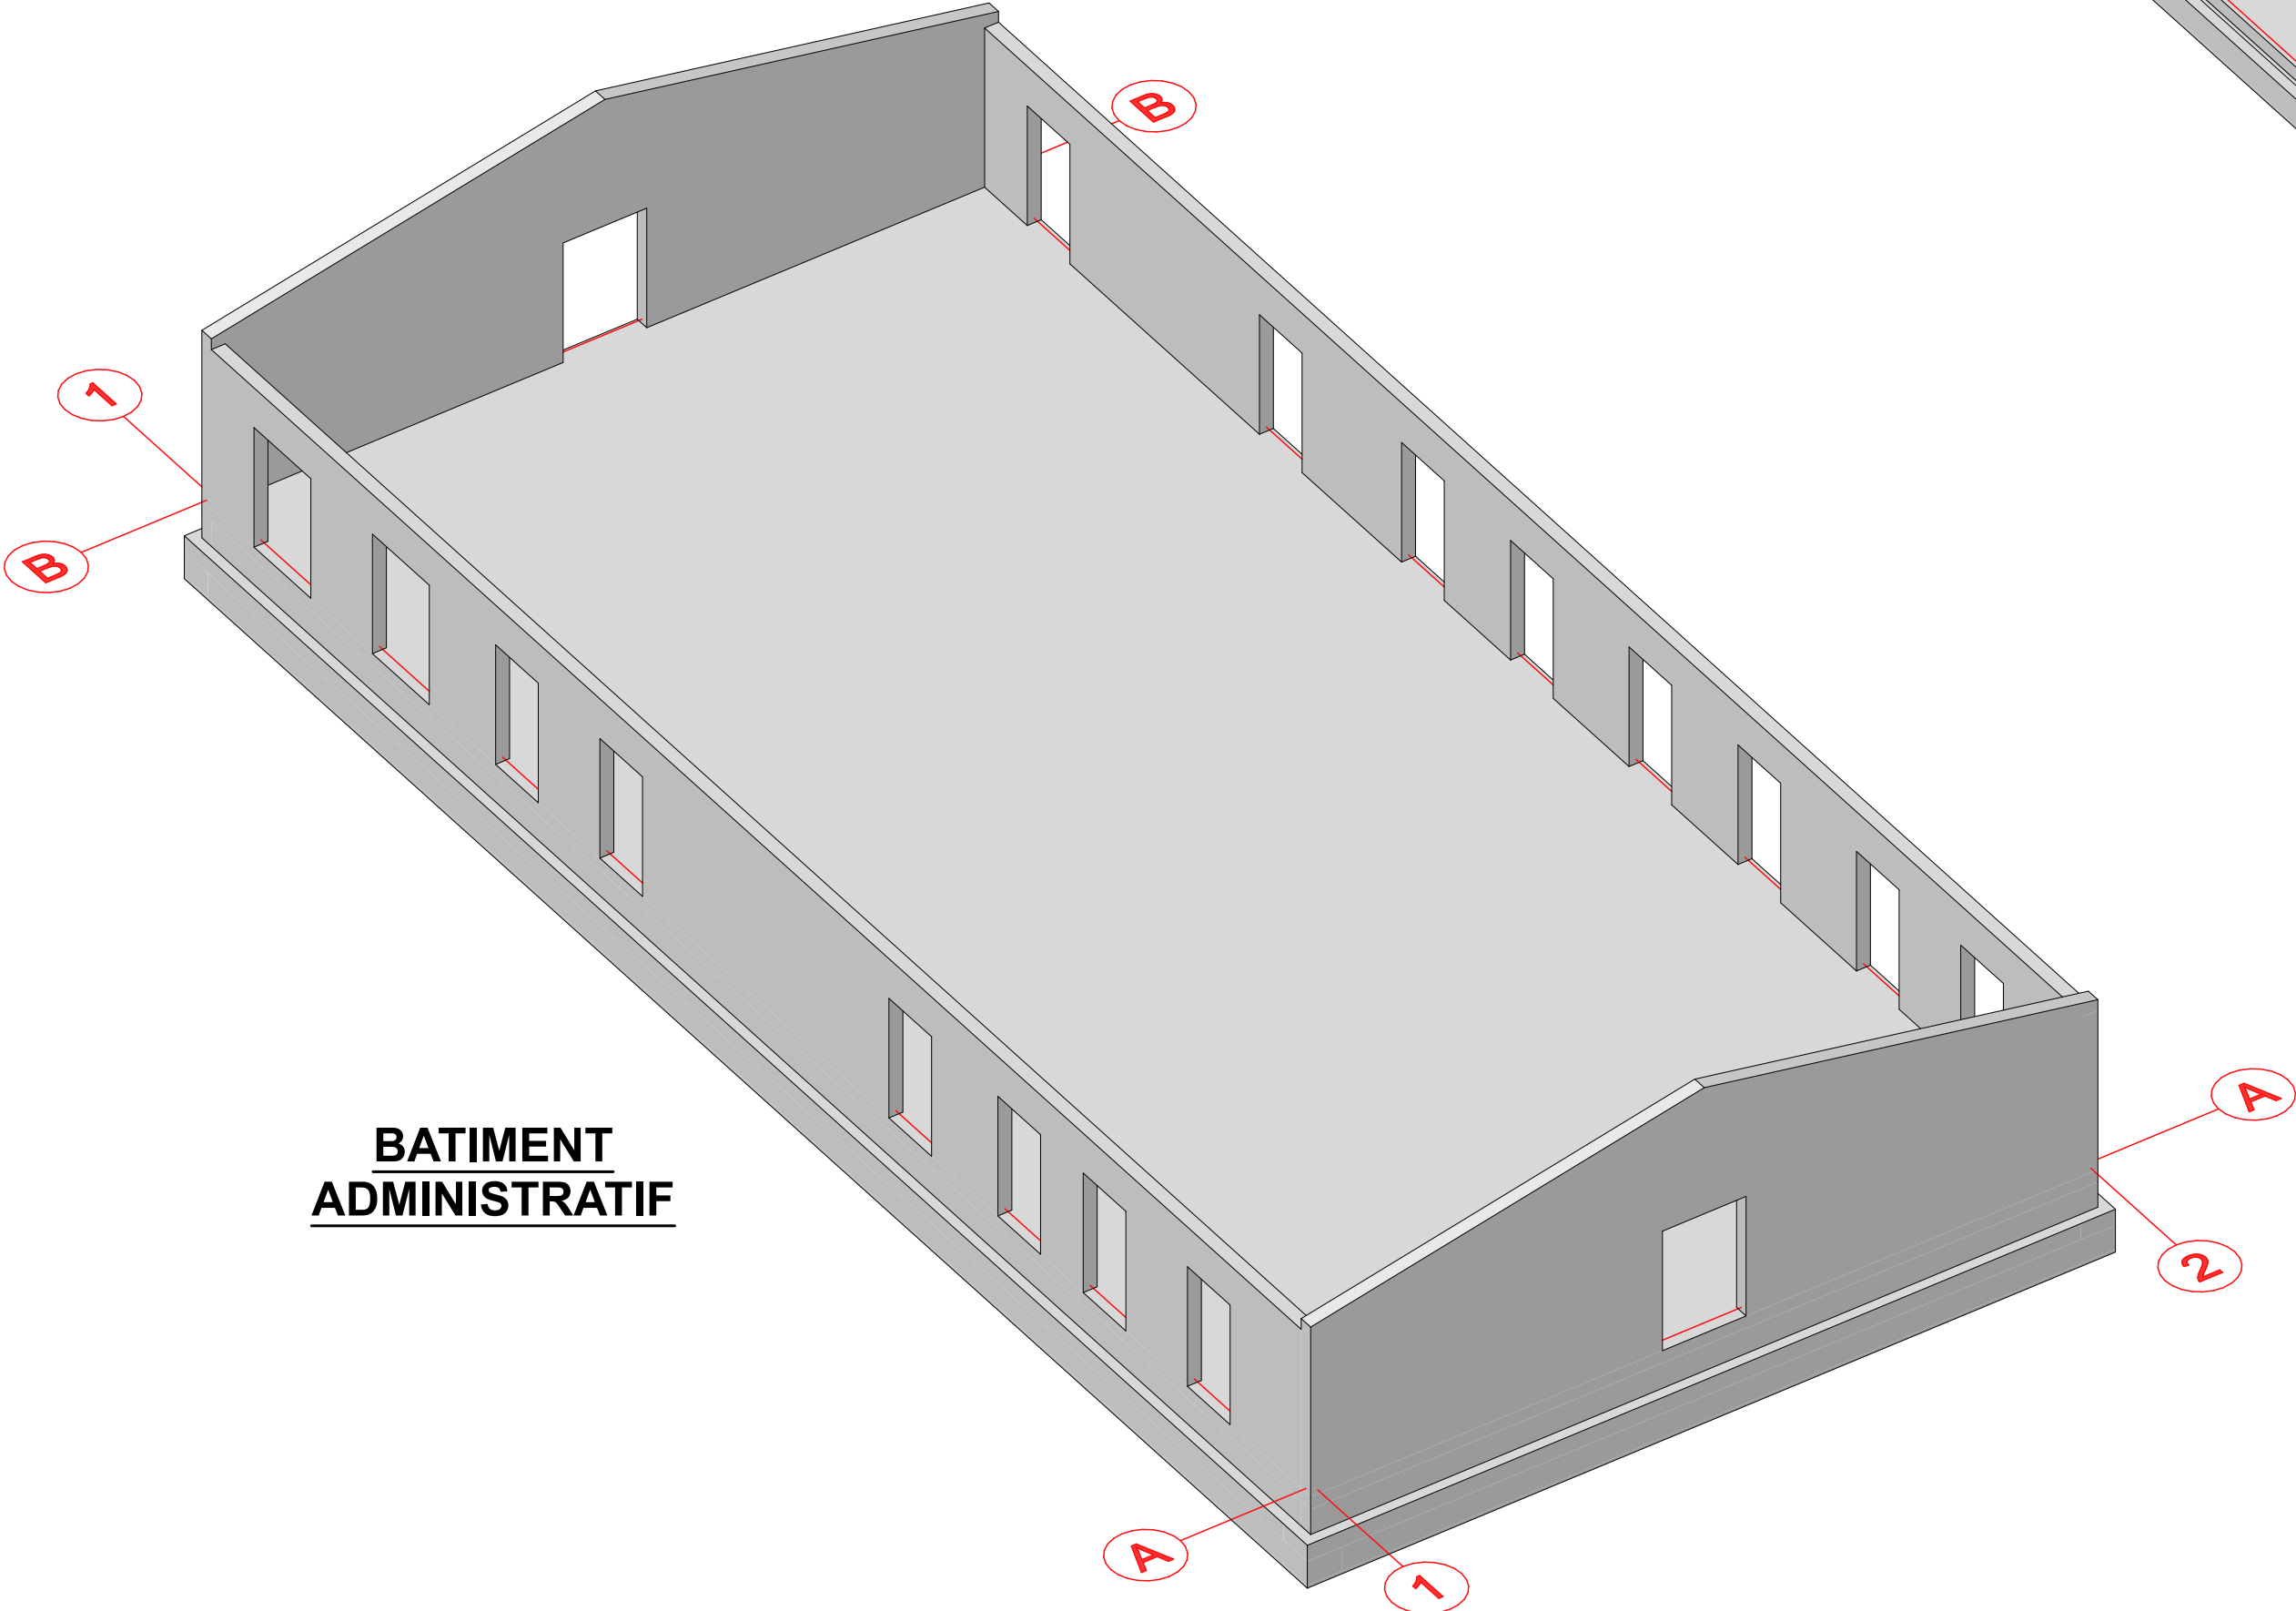


BATIMENT ADMINISTRATIF

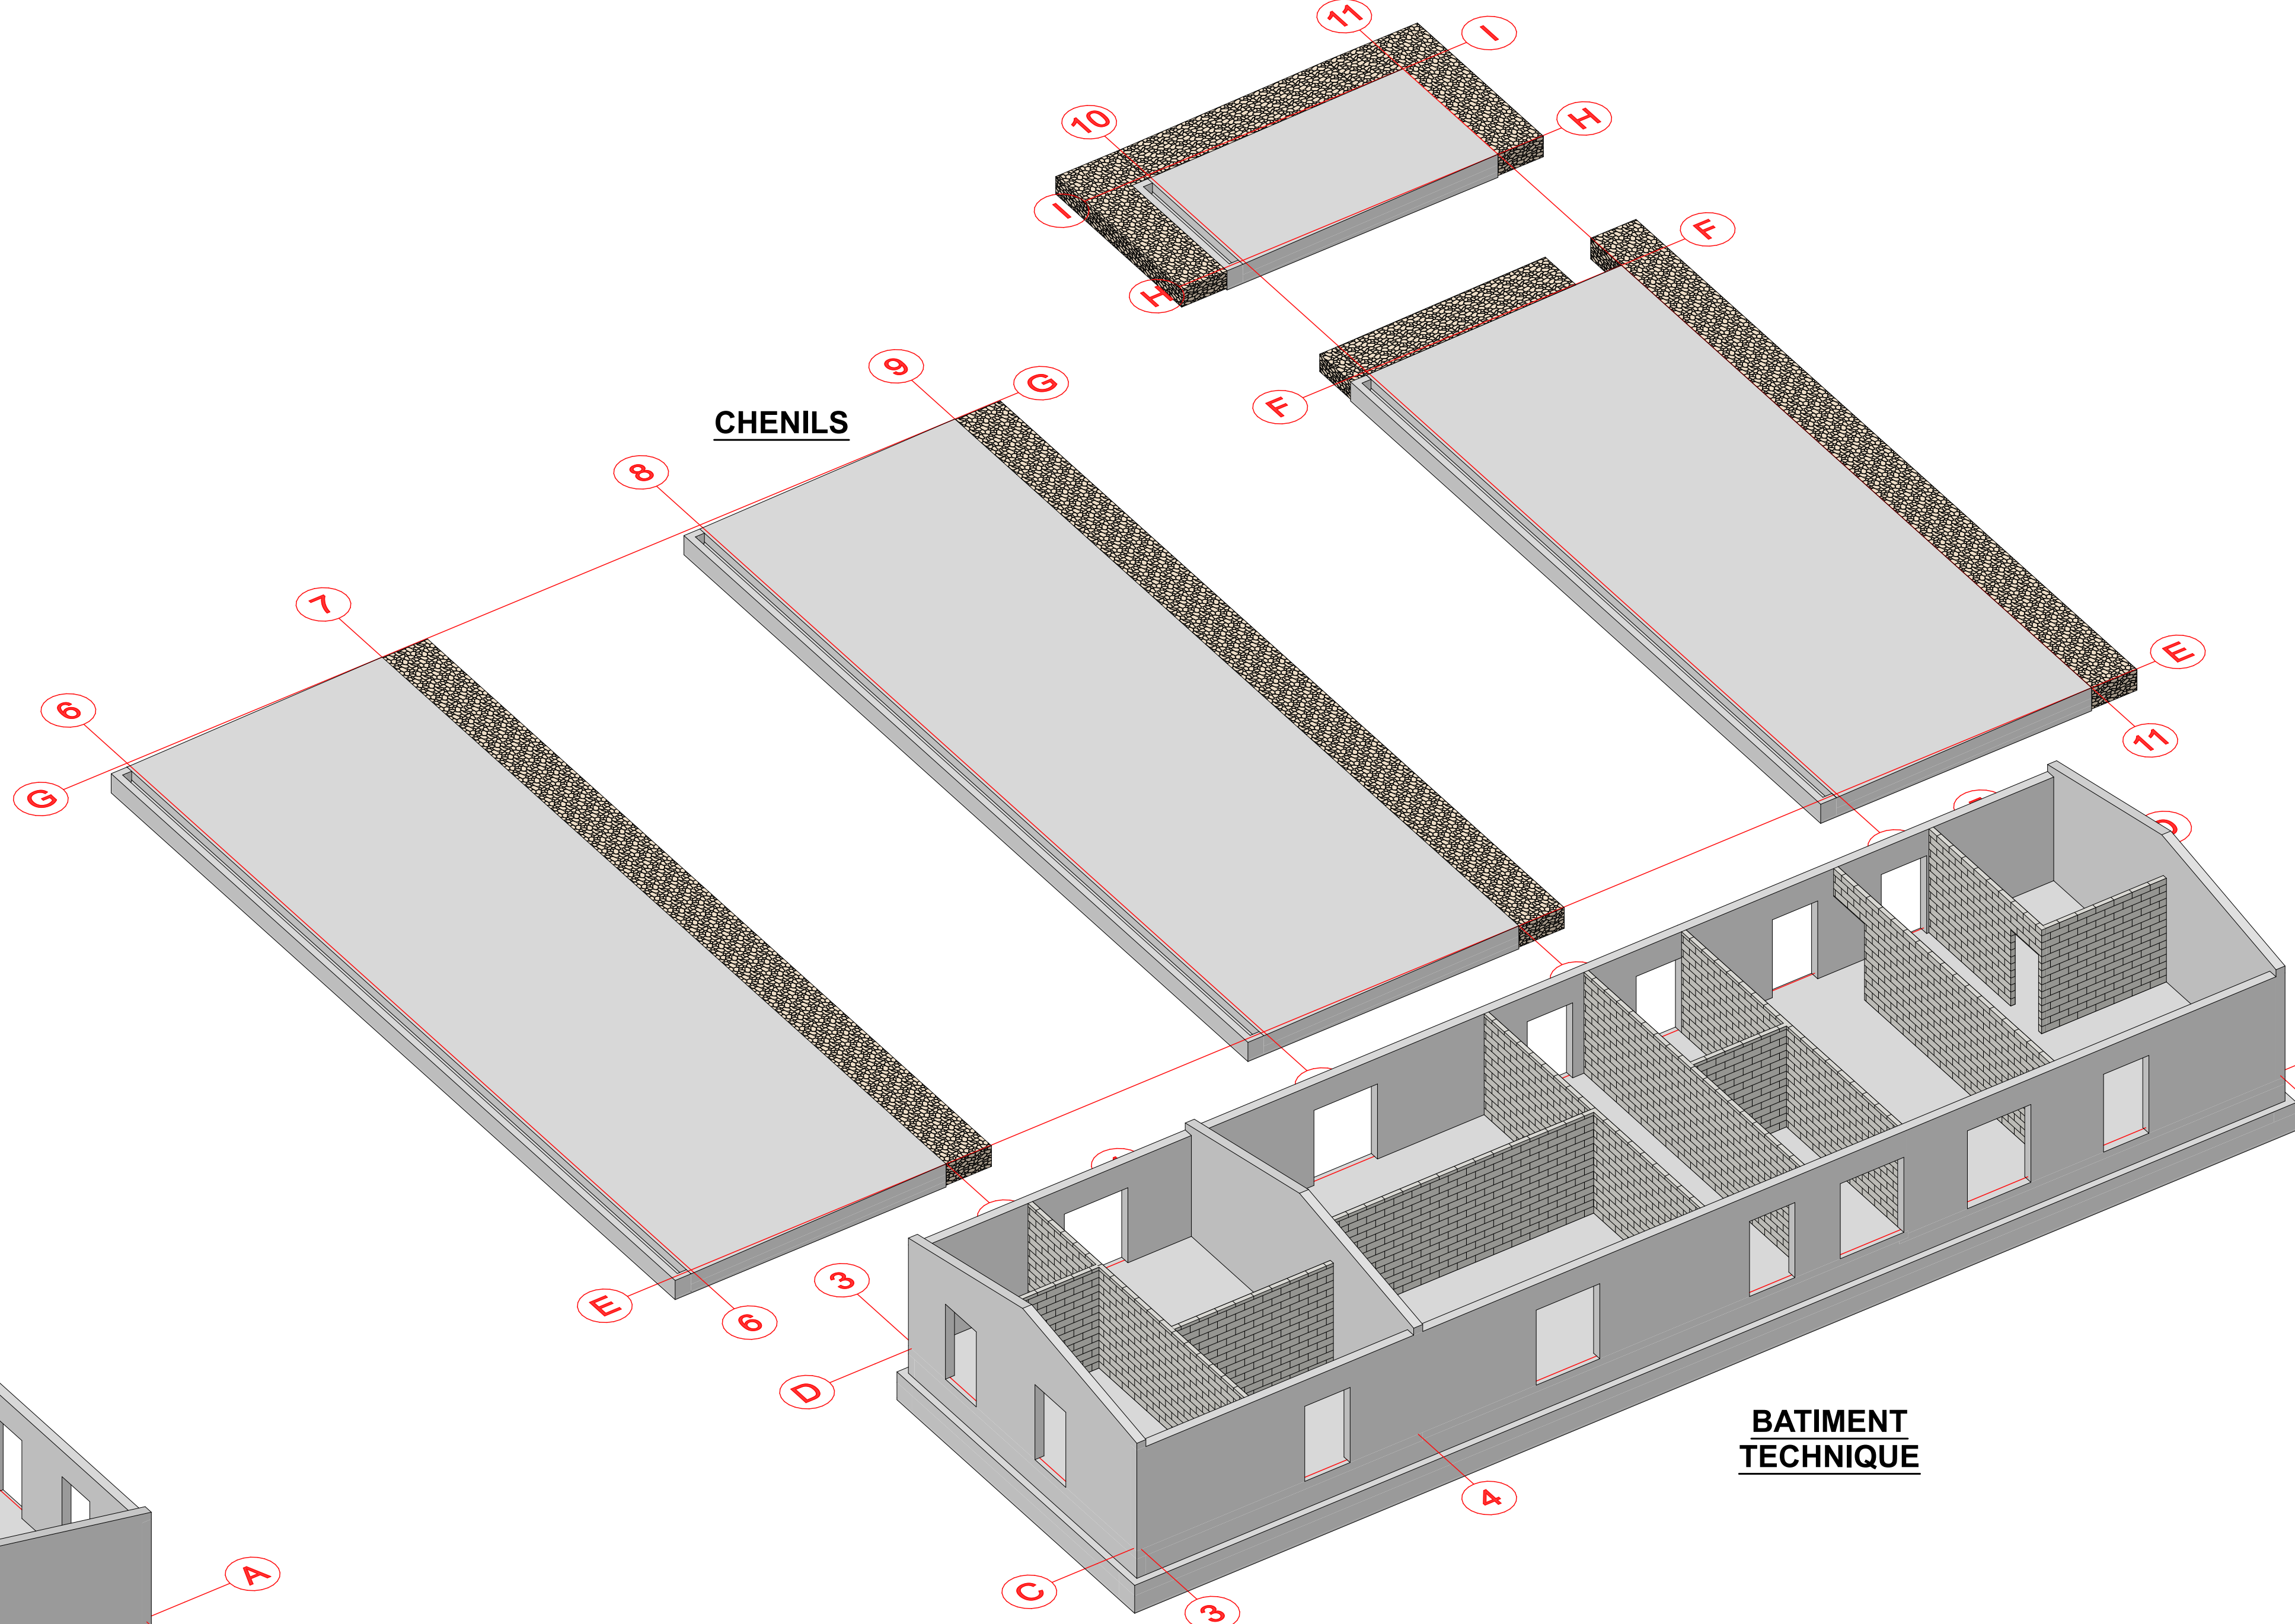


BATIMENT TECHNIQUE

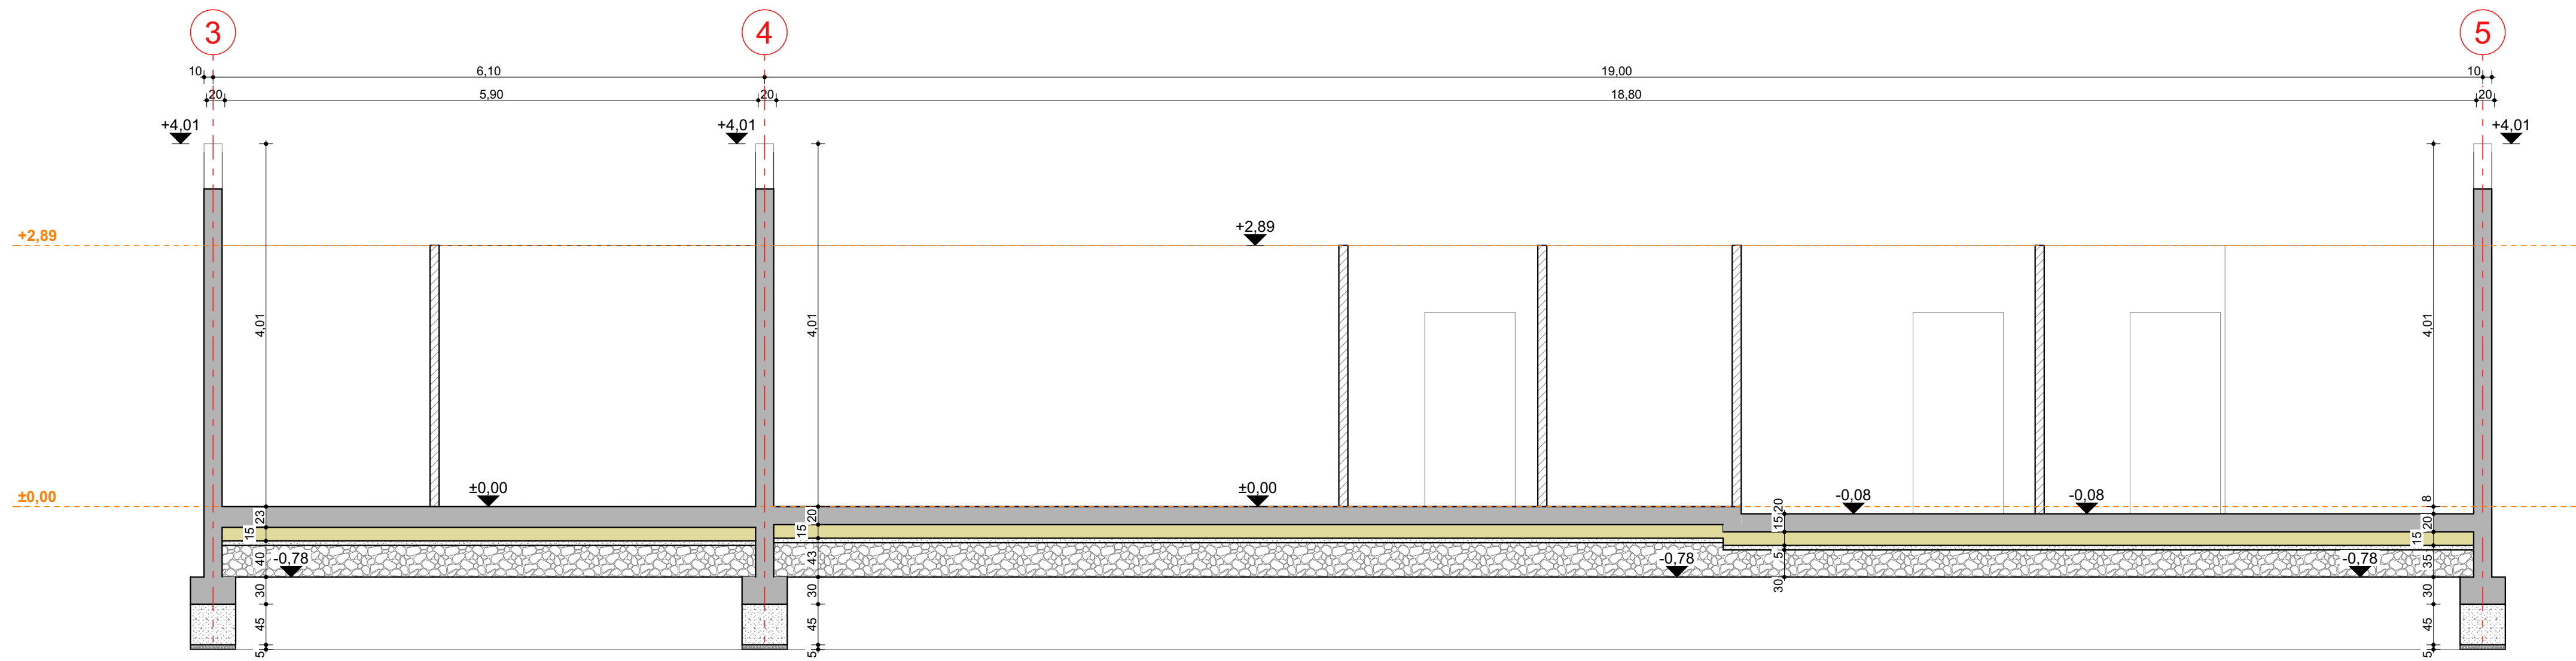

COUPE DD

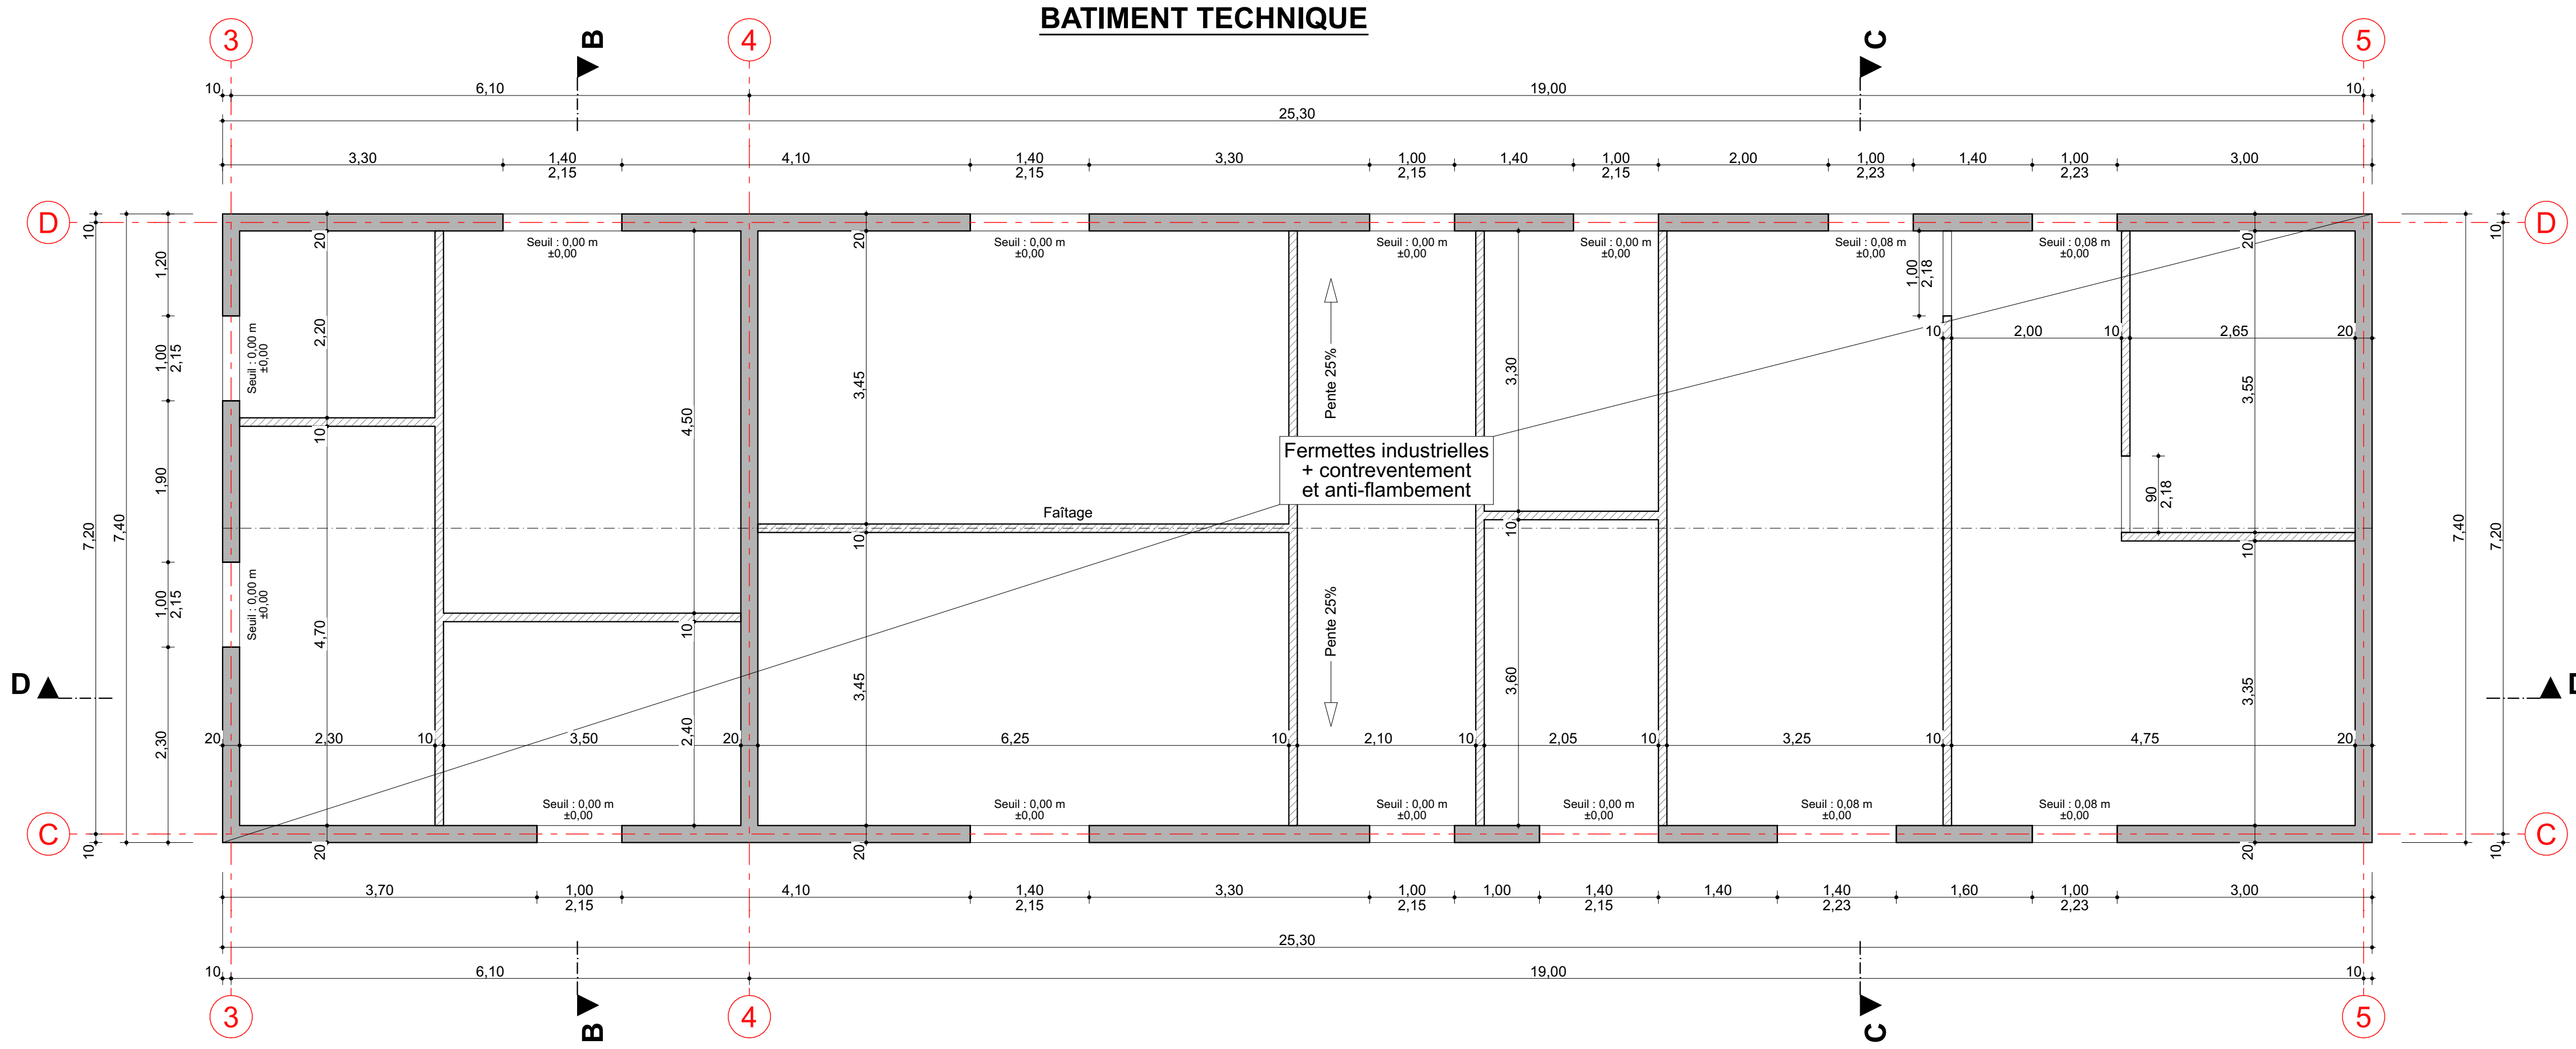

BATIMENT TECHNIQUE

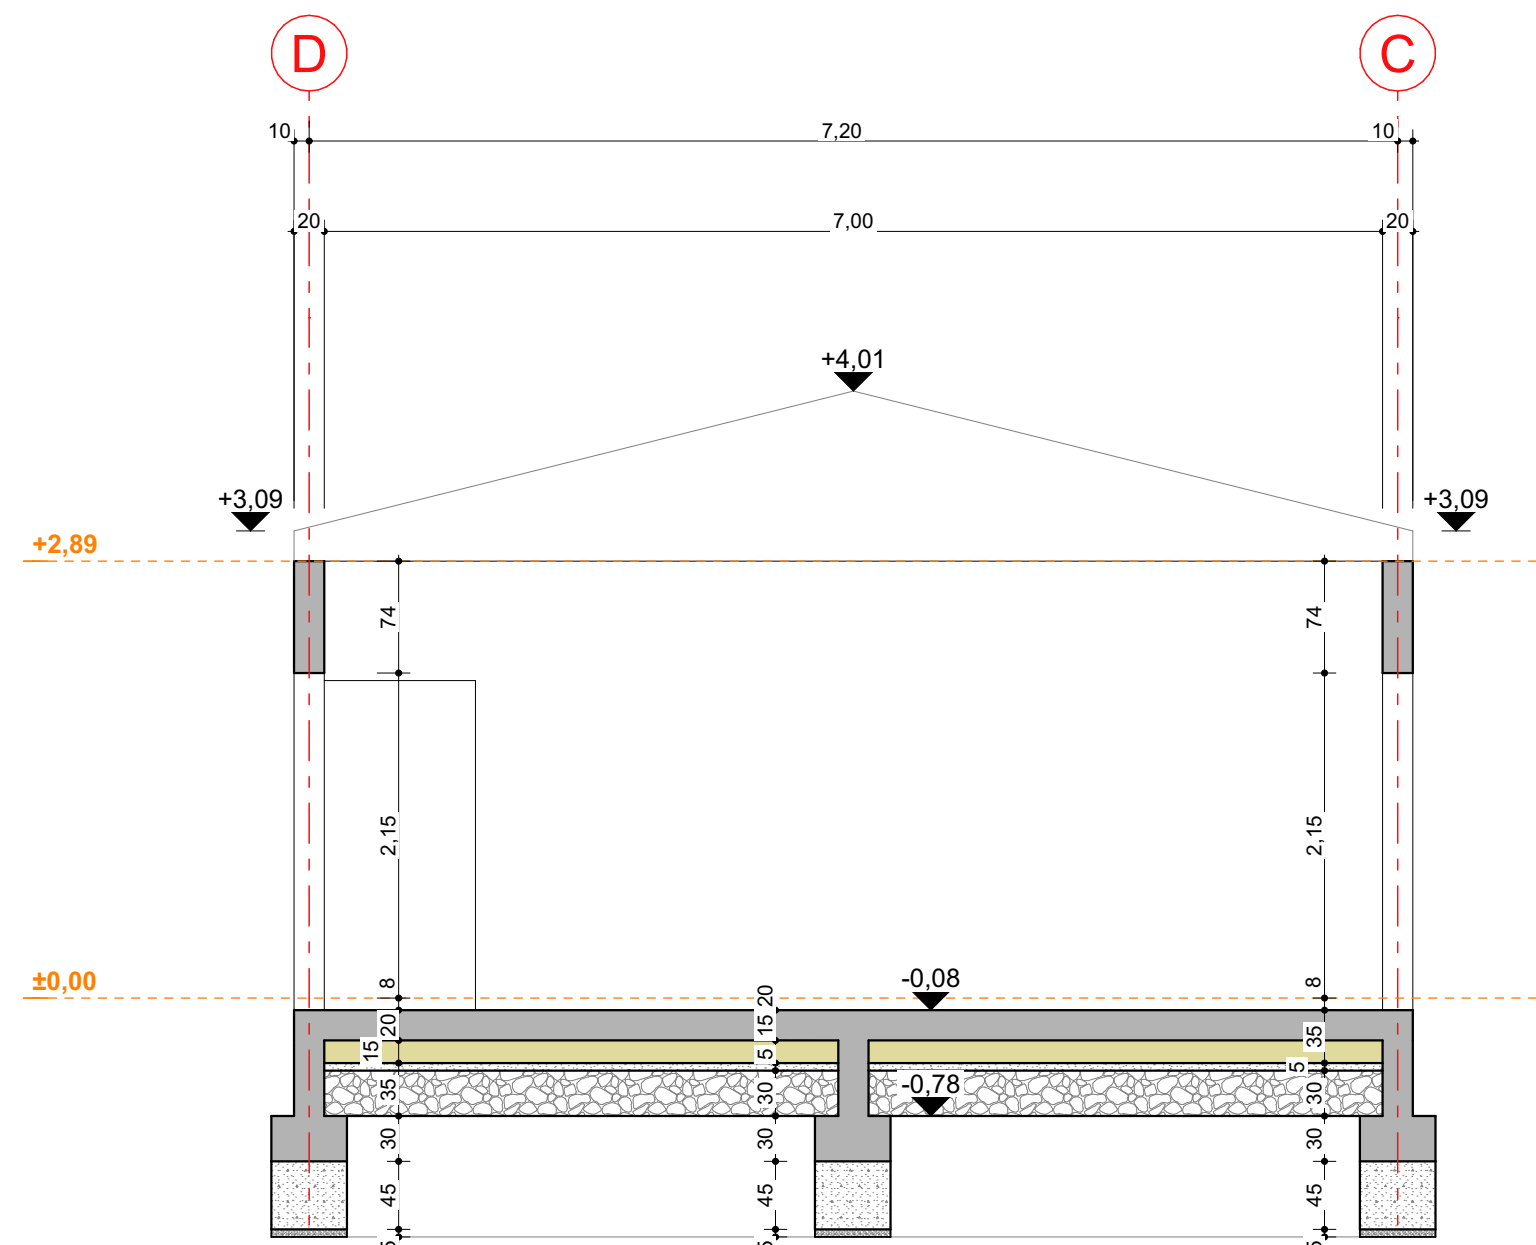

COUPE CC

Maitre d'ouvrage

MINISTRE DES ARMEES
ET DES ANCIENS COMBATTANTS





Maitre d'œuvre

SID SUD OUEST
DIVISION INVESTISSEMENT BORDEAUX





BET Structure

EFFICIO
10 Rue de la Gatine
16000 ANGOULEME



Projet

CONSTRUCTION D'UN CHENIL DE 17 CHIENS
GROUPEMENT DE MINITIONS DE SEDZERE
64160 SEDZERE

Désignation

REZ-DE-CHAUSSEE
PLAN DE COFFRAGE - COUPES

Indice	Date	Nature de modifications	Dessinateur	Responsable
-	-	-	LP	NP
-	-	-	-	-
-	-	-	-	-
-	-	-	-	-
-	-	-	-	-
-	-	-	-	-
01	09/03/2026	Création du document	-	-

N° Affaire	Phase	Lot	Métier	Bât.	Niveau	Nature	Chrono	Indice
AFF12158	PRO	XX	STR	TBA	RDC	PLA	004	01

- LEGENDES
- Structure béton armée
 - Structure maçonnerie
 - Gros béton de fondations