

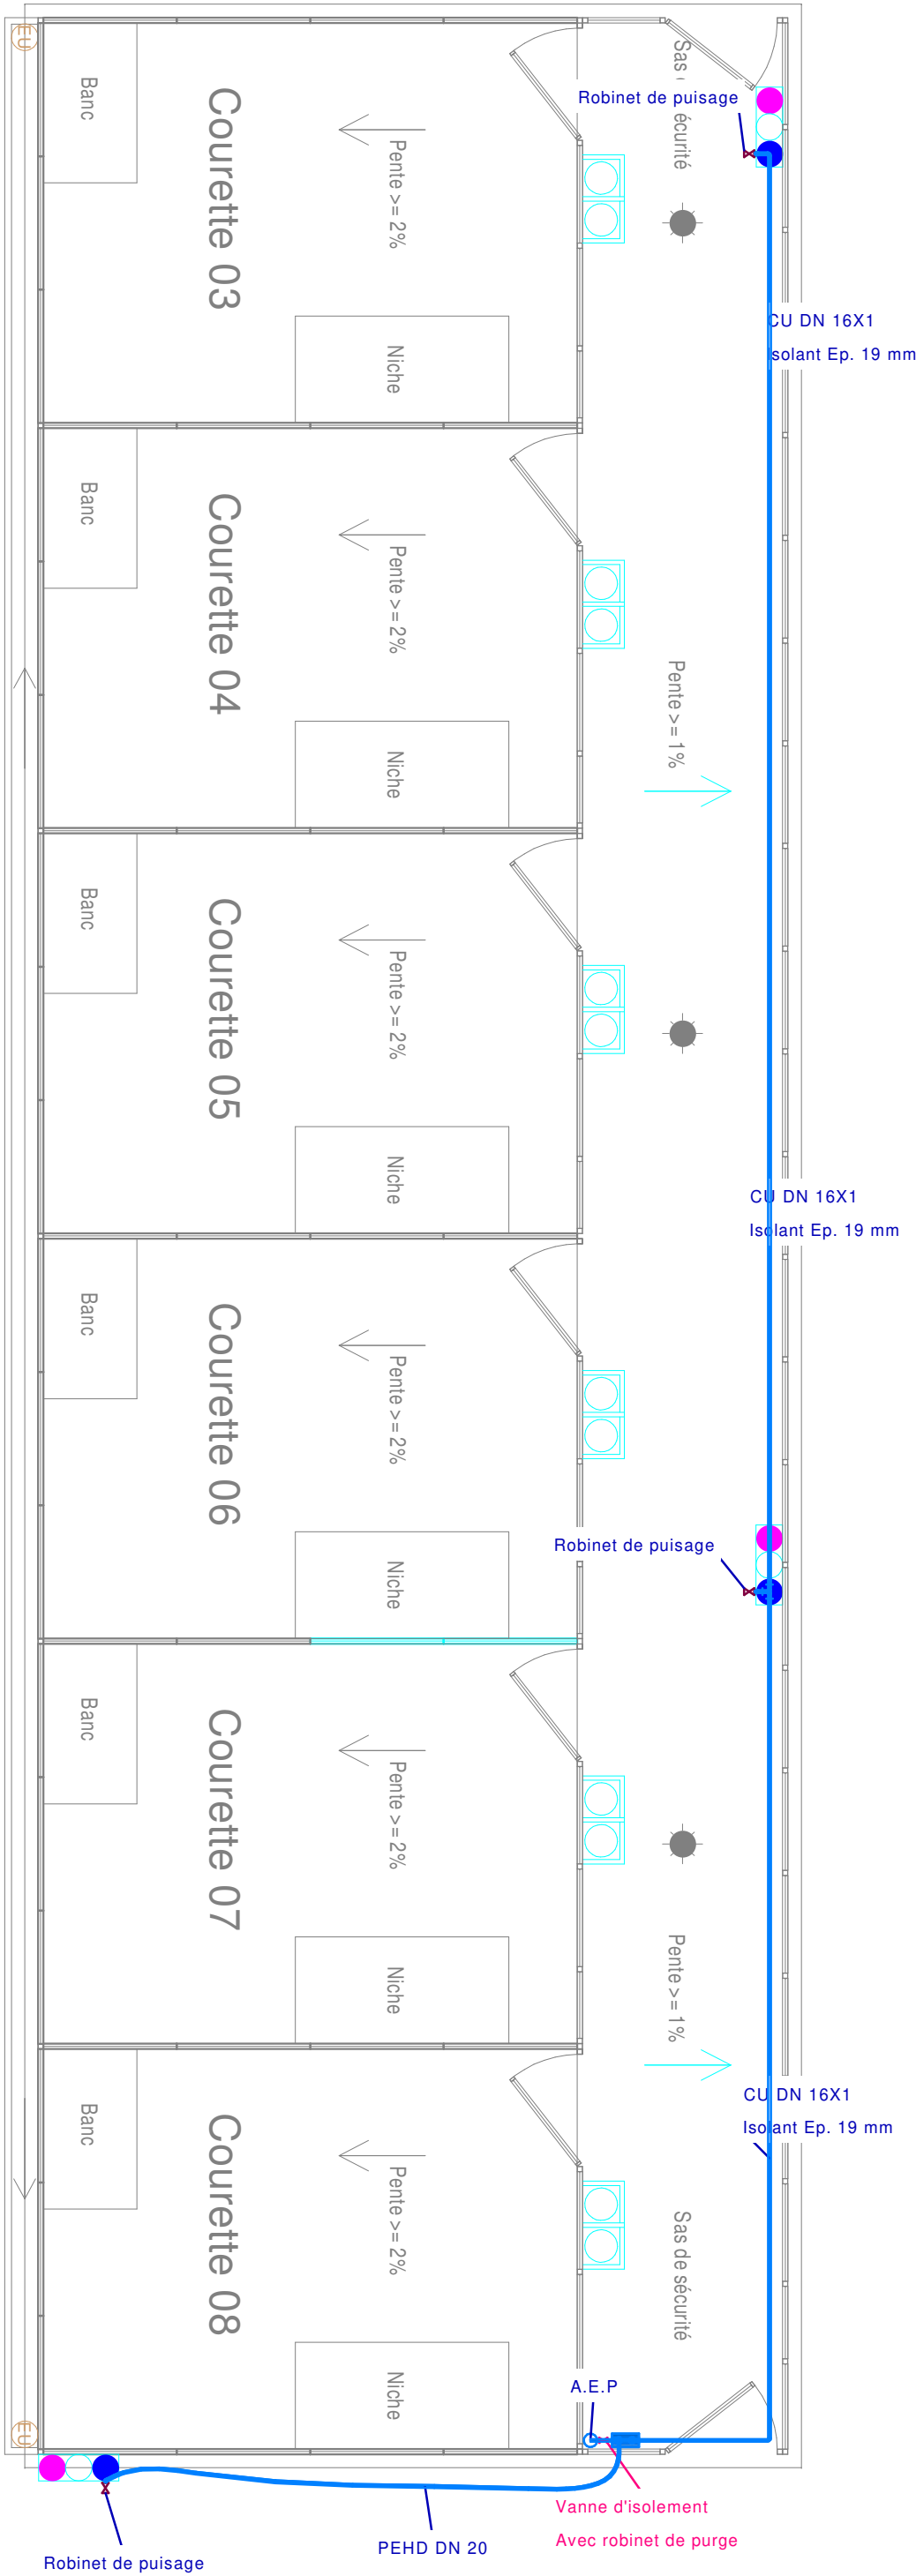
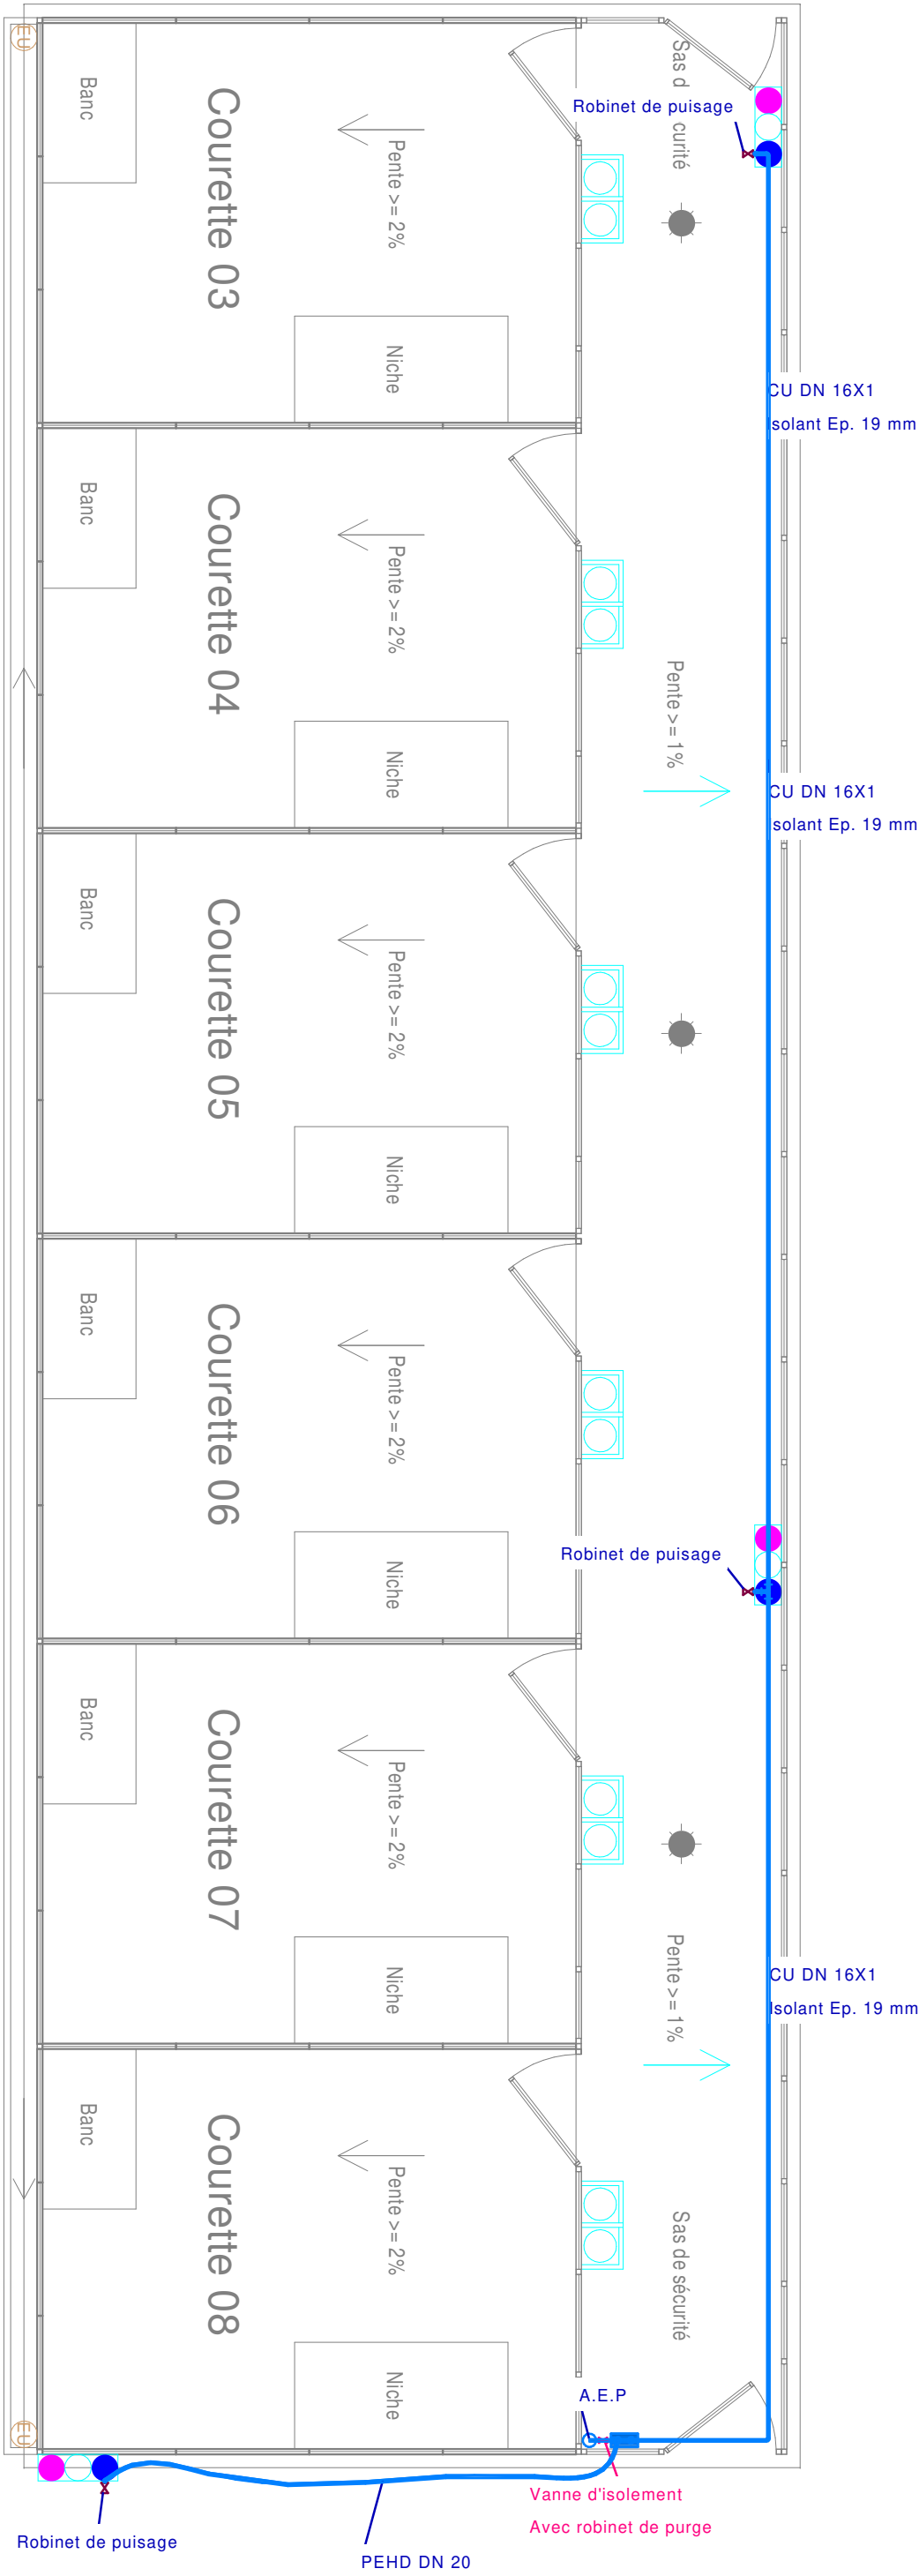


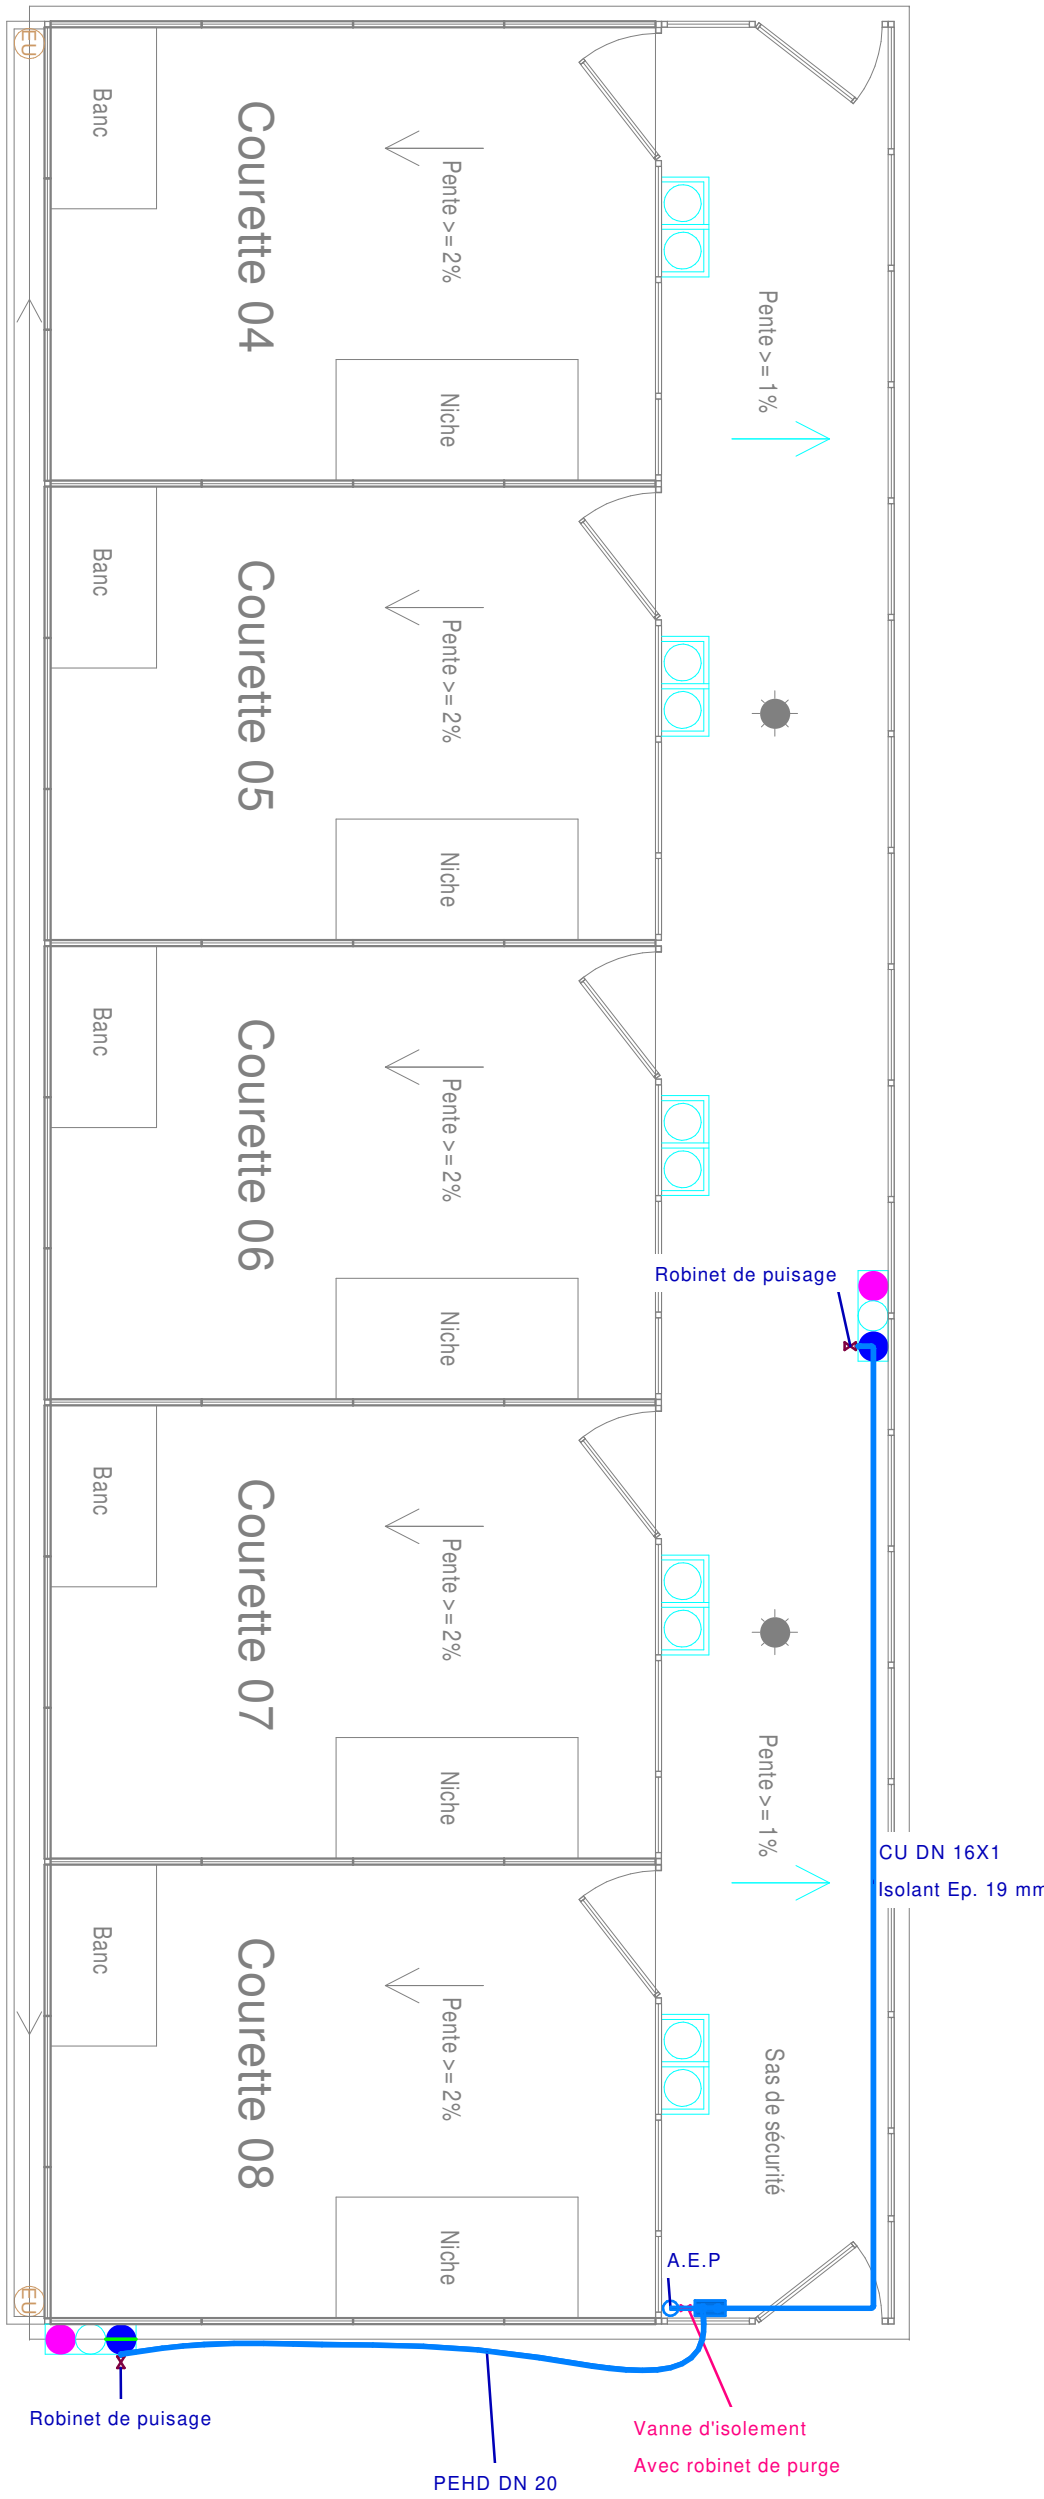

SID SUD OUEST

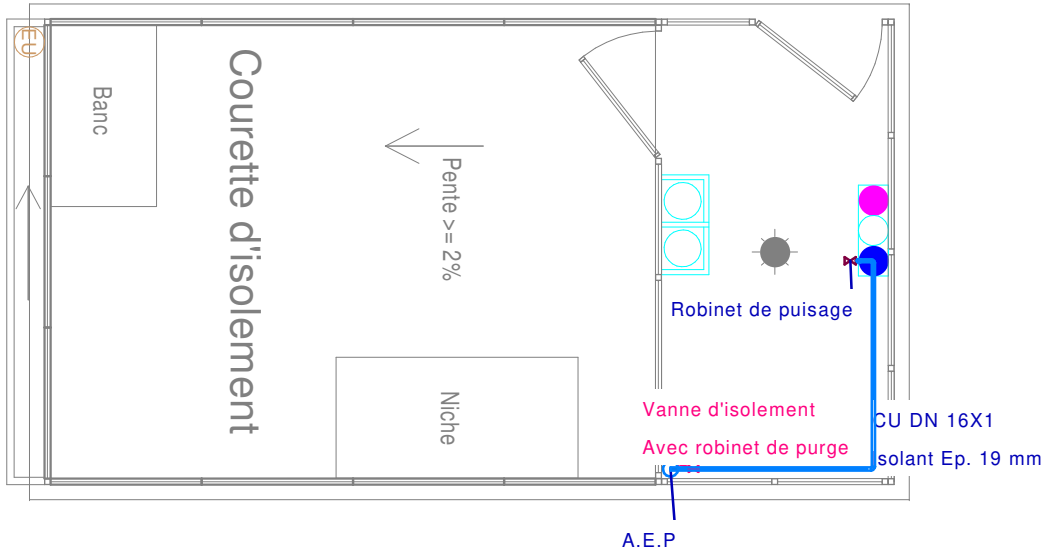

DIVISION INVESTISSEMENT
Bureau de Maîtrise d'Oeuvre
de BORDEAUX

Chef de projet :
CNE SAVARY Lise - 05.57.85.17.84

Architecte :
LTN GIRARD Alice - 05.57.85.16.48

Chargés d'affaires :
TSEF DUBOS Alexandre - 05.33.89.61.72

Dessinateur :
ASC2 TESTA Margaux - 05.57.85.17.44

Maîtrise d'Oeuvre de Bordeaux:
ICDD BOTTE Stéphane - 05.57.85.15.72

SEDZERE (64)
Groupeement de Munitions de Sedzere

Construction
d'un Chenil de 17 chiens

PC

Echelle : A1 - 1/50ème

Nom du fichier : PLAN CVC PS 04 - COURETTES

Date : DECEMBRE 2025

Id. COSI: 455713

N° Ordre

Indice C


MINISTÈRE
DES ARMÉES
*Liberté
Egalité
Fraternité*


SGA
Secrétariat général
pour l'administration