


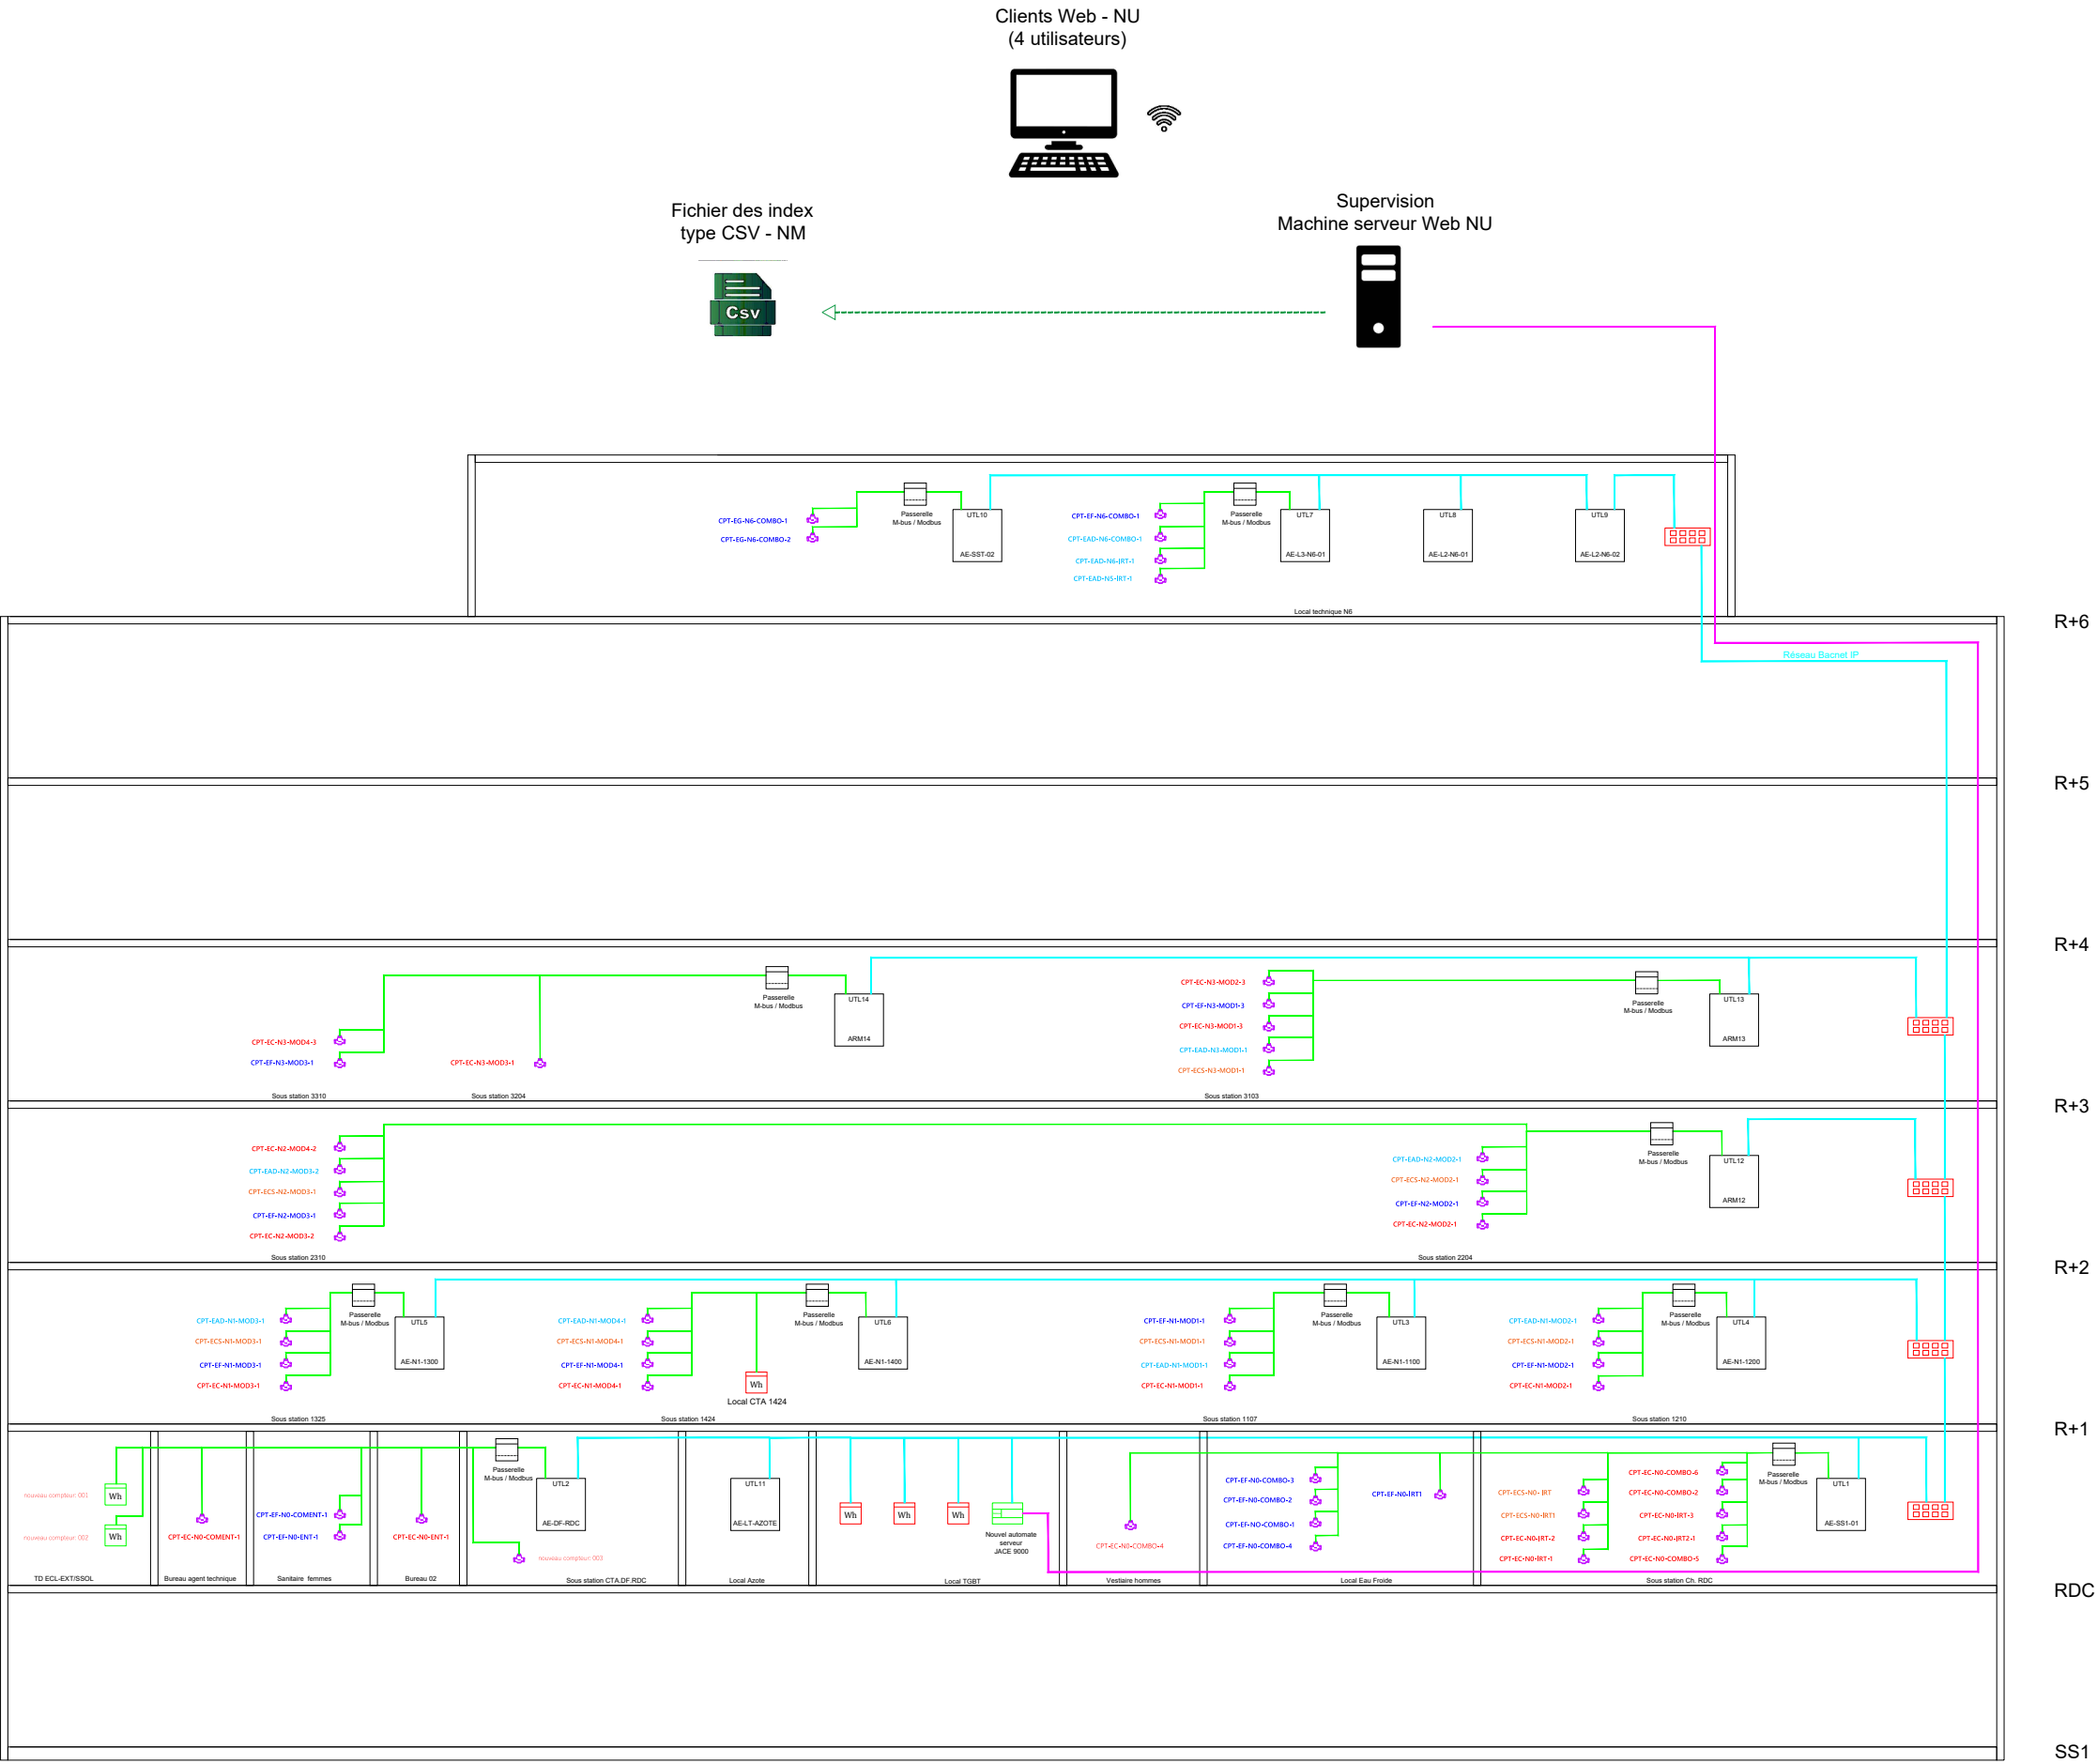

Maitre d'ouvrage :

NANTES UNIVERSITE
Bias 2, 10 rue Bias
44000 Nantes



Bureau d'études :

AKEA ENERGIES
50, rue Madame de Sanzillon
92110 CLICHY



REFECTION DE LA GTB DE NANTES UNIVERSITE

Lot GTB : Architecture GTB

SYN

IND A

D.C.E.

Format A3

Echelle

Date

24.04.2026