

Travaux d'aménagement d'un local à Saint-Pierre

DCE

Chambre de Commerce et d'Industrie de la Réunion

Domaine des Pierres 60A, Route de l'Entre-Deux Pierrefonds
97410 Saint-Pierre

06/05/2026

maitrise d'ouvrage

Chambre de Commerce et d'Industrie de la Réunion

Domaine des Pierres 60A, Route de l'Entre-Deux Pierrefonds 97410 Saint-Pierre

t : 0692 20 25 81

m : henriette.marimoutou@reunion.cci.fr



maitrise d'oeuvre

Diomat Design Architecture

1 Impasse Henri Madoré Etang Salé 97427

t : 0692 00 69 26

m : diomat.design@gmail.com



Bureau d'études fluides

Efuzif

N°97 Rue du Général Lambert Saint-Leu 97436

t : 0693 03 44 63

m : contact@efuzif.com



Dossier DCE


2502

Travaux d'aménagement d'un local à Saint-Pierre	2502	DCE
Domaine des Pierres 60A, Route de l'Entre-Deux Pierrefonds 97410 Saint-Pierre	XX	
		06/05/2026


N°	Pièces graphiques
1	Dossier DCE
2	Liste des pièces
3	Plan de niveau/coupes et tableau de surfaces
4	Carnet de menuiseries
5	Carnet de détail

Liste des pièces	01	2/5
------------------	----	-----

PLAN DE L'EXISTANT

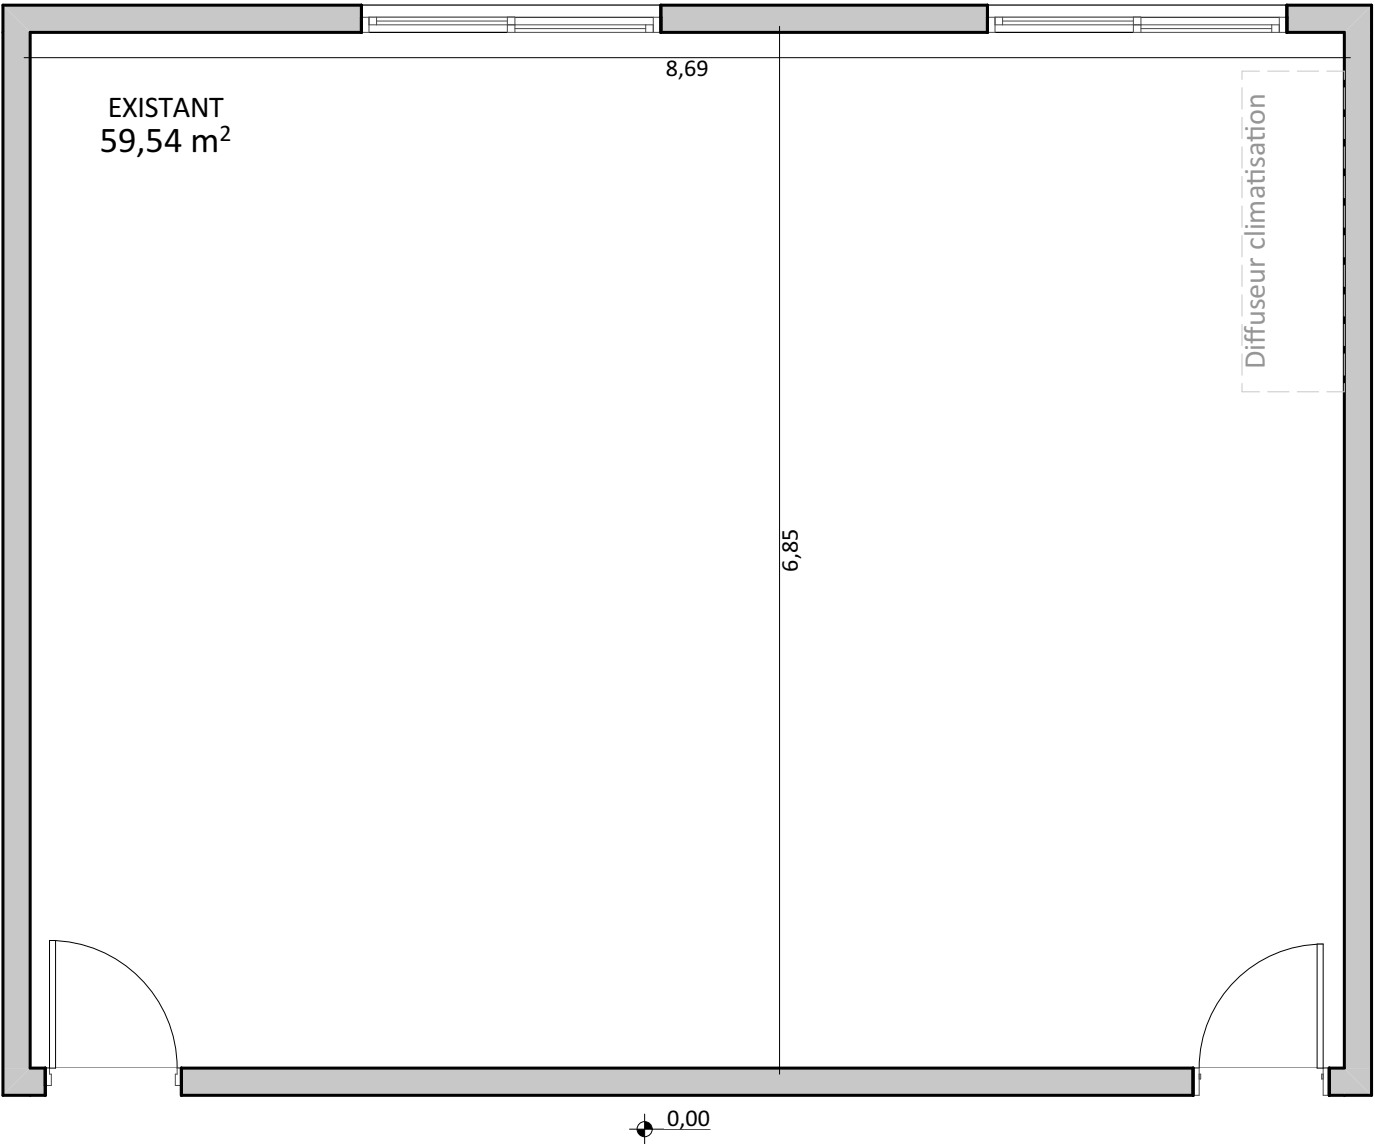


PLAN PROJET

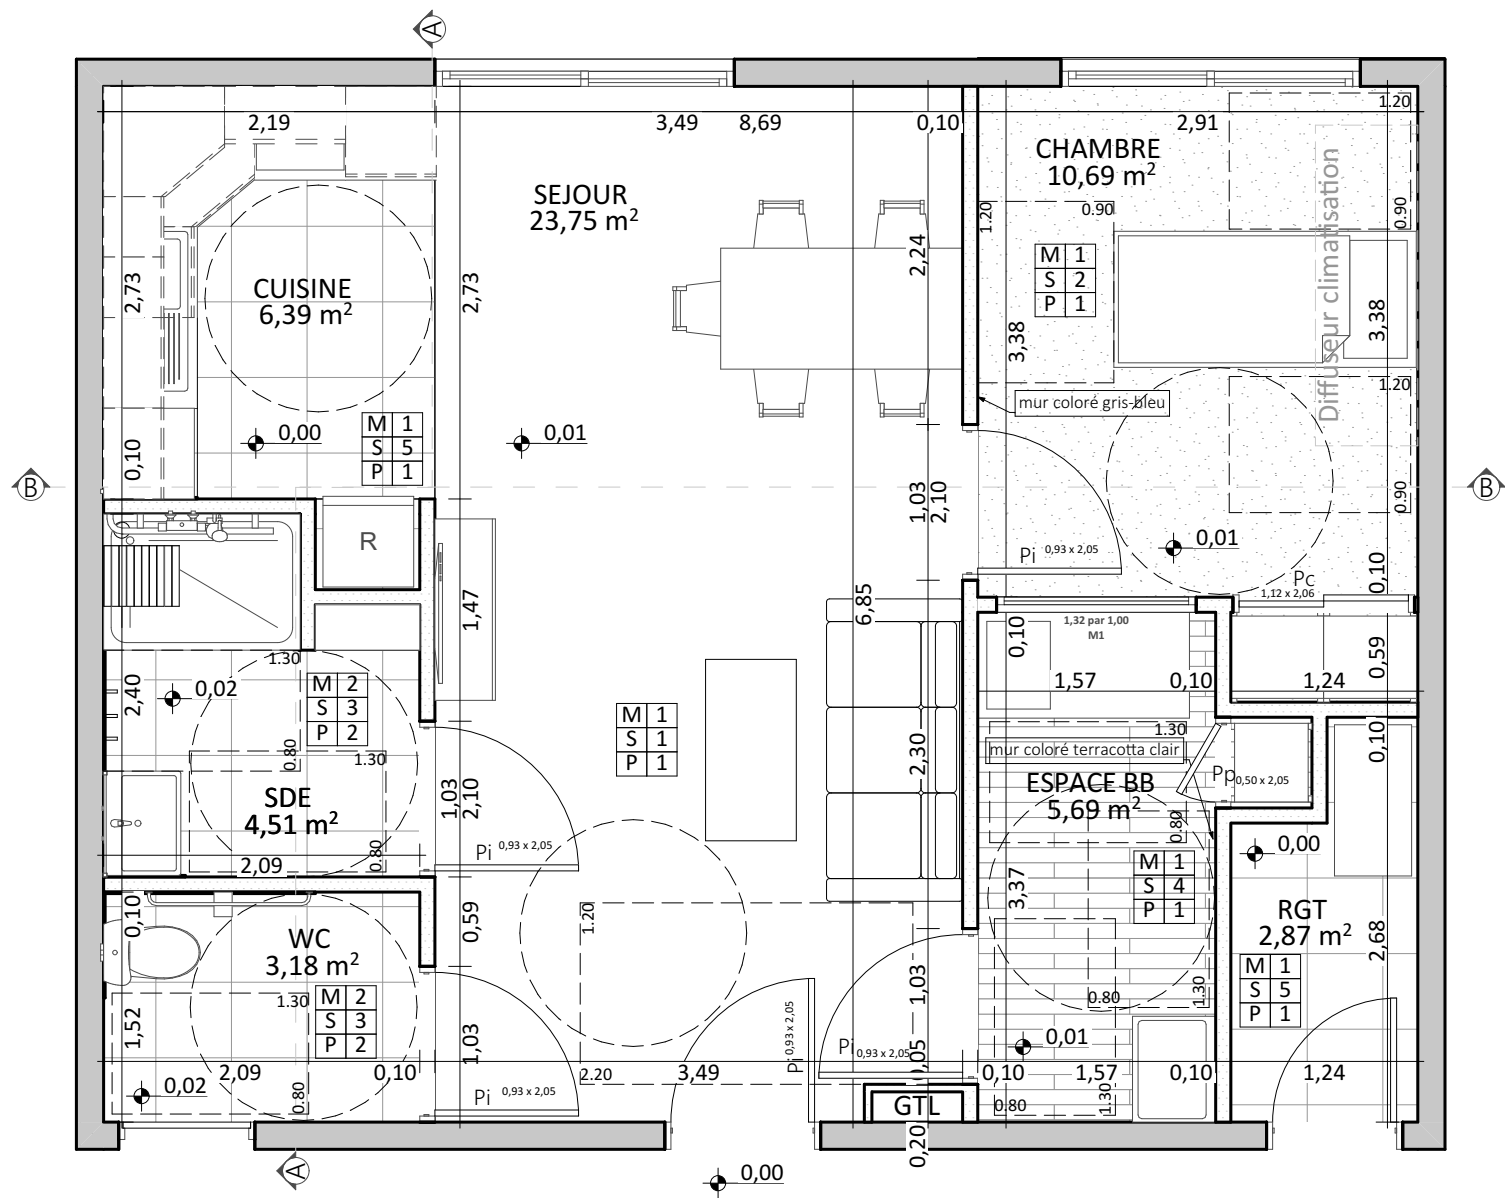


légende mur/sol/plafond	
M	1: Peinture pièce sèche coloris blanc
	2: Peinture pièce humide coloris blanc
S	1: Revêtement PVC en lames clipsables et plinthes assorties coloris clair
	2: Moquette à dérouler et plinthes coordonnées en PVC coloris au choix MOA
P	1: Carrelage 45 X 45 pièce humide coloris gris sombre et plinthes assorties
	2: Parquet contrecollé et plinthes assorties en bois ou MDF coloris chêne
	3: Carrelage 45 X 45 existant inchangé coloris gris sombre et plinthes assorties
	4: Faux-plafond en dalles minérales existant inchangé
	5: Faux-plafond hydrofuge en dalles minérales

TABLEAU DE SURFACES en m²	
Séjour	23.75
Cuisine	6.39
SDE	4.51
WC	3.18
Chambre	10.69
Espace bébé	5.69
Rangement	2.87
TOTAL SURFACE HABITABLE	57.08

COUPE A

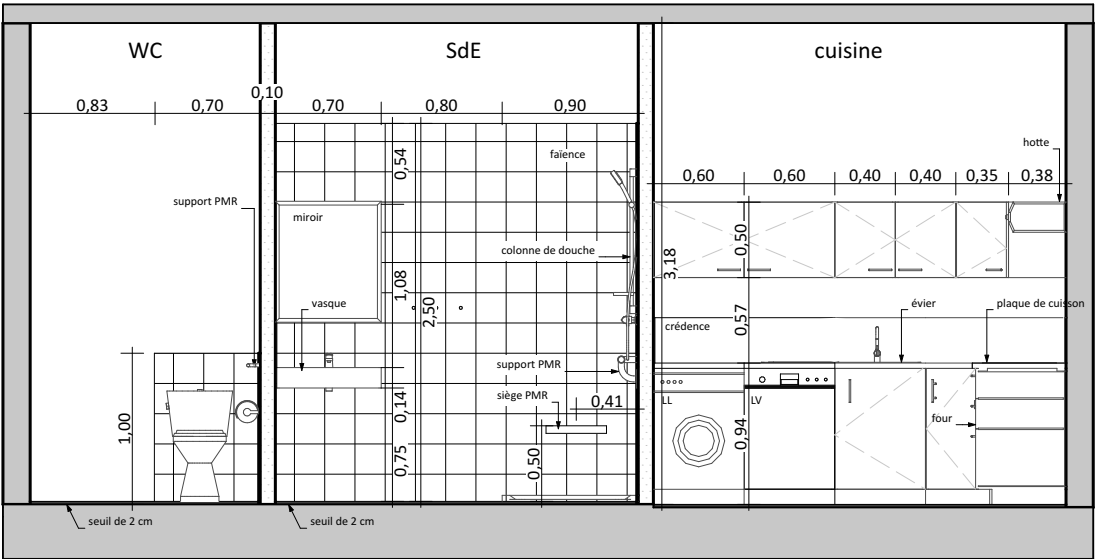

COUPE B

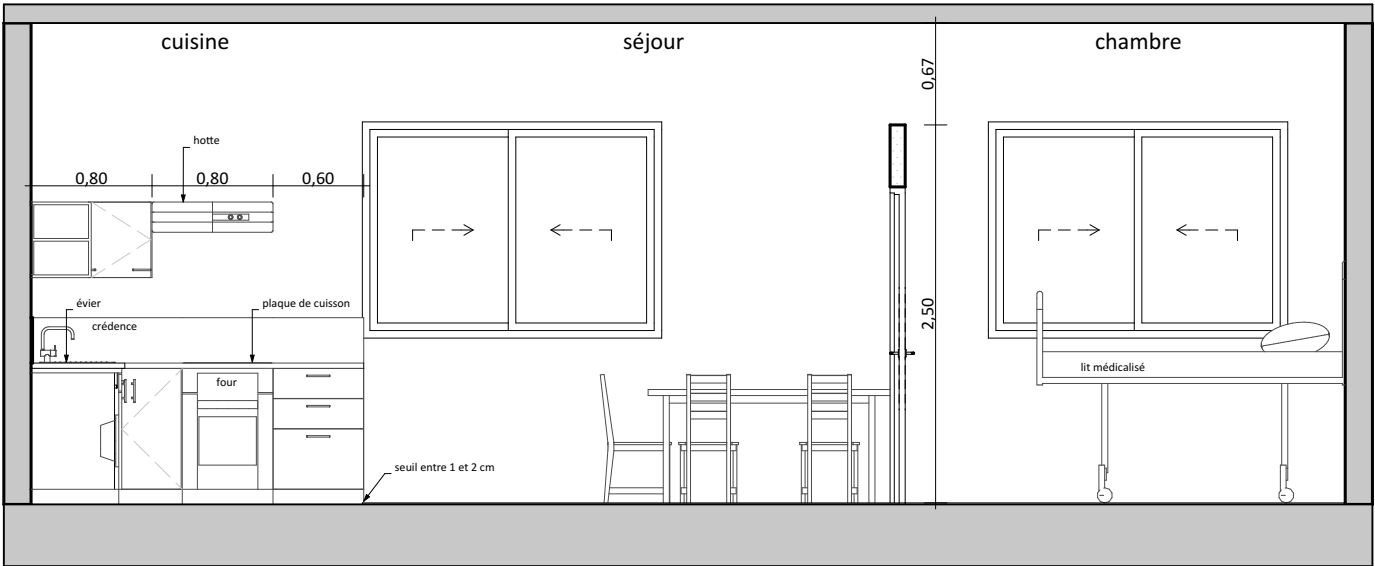

DDA
DIOMAT DESIGN ARCHITECTURE

Travaux d'aménagement d'un local à Saint-Pierre

DCE

Chambre de Commerce et d'Industrie de la Réunion

Domaine des Pierres 60A, Route de l'Entre-Deux Pierrefonds 97410 Saint-Pierre

06/05/2026

maîtrise d'ouvrage

Chambre de Commerce et d'Industrie de la Réunion

Domaine des Pierres 60A, Route de l'Entre-Deux Pierrefonds 97410 Saint-Pierre

t : 0692 20 25 81
m : henriette.marimoutou@reunion.cci.fr



maîtrise d'oeuvre

Diomat Design Architecture

1 Impasse Henri Madoré Etang Salé 97427
t : 0692 00 69 26
m : diomat.design@gmail.com



Bureau d'études fluides

Efuzif

N°97 Rue du Général Lambert Saint-Leu 97436
t : 0693 03 44 63
m : contact@efuzif.com




Plan de niveau/coupes et tableau de surfaces


2502

1:50


Porte Intérieure 0.93 x 2.05

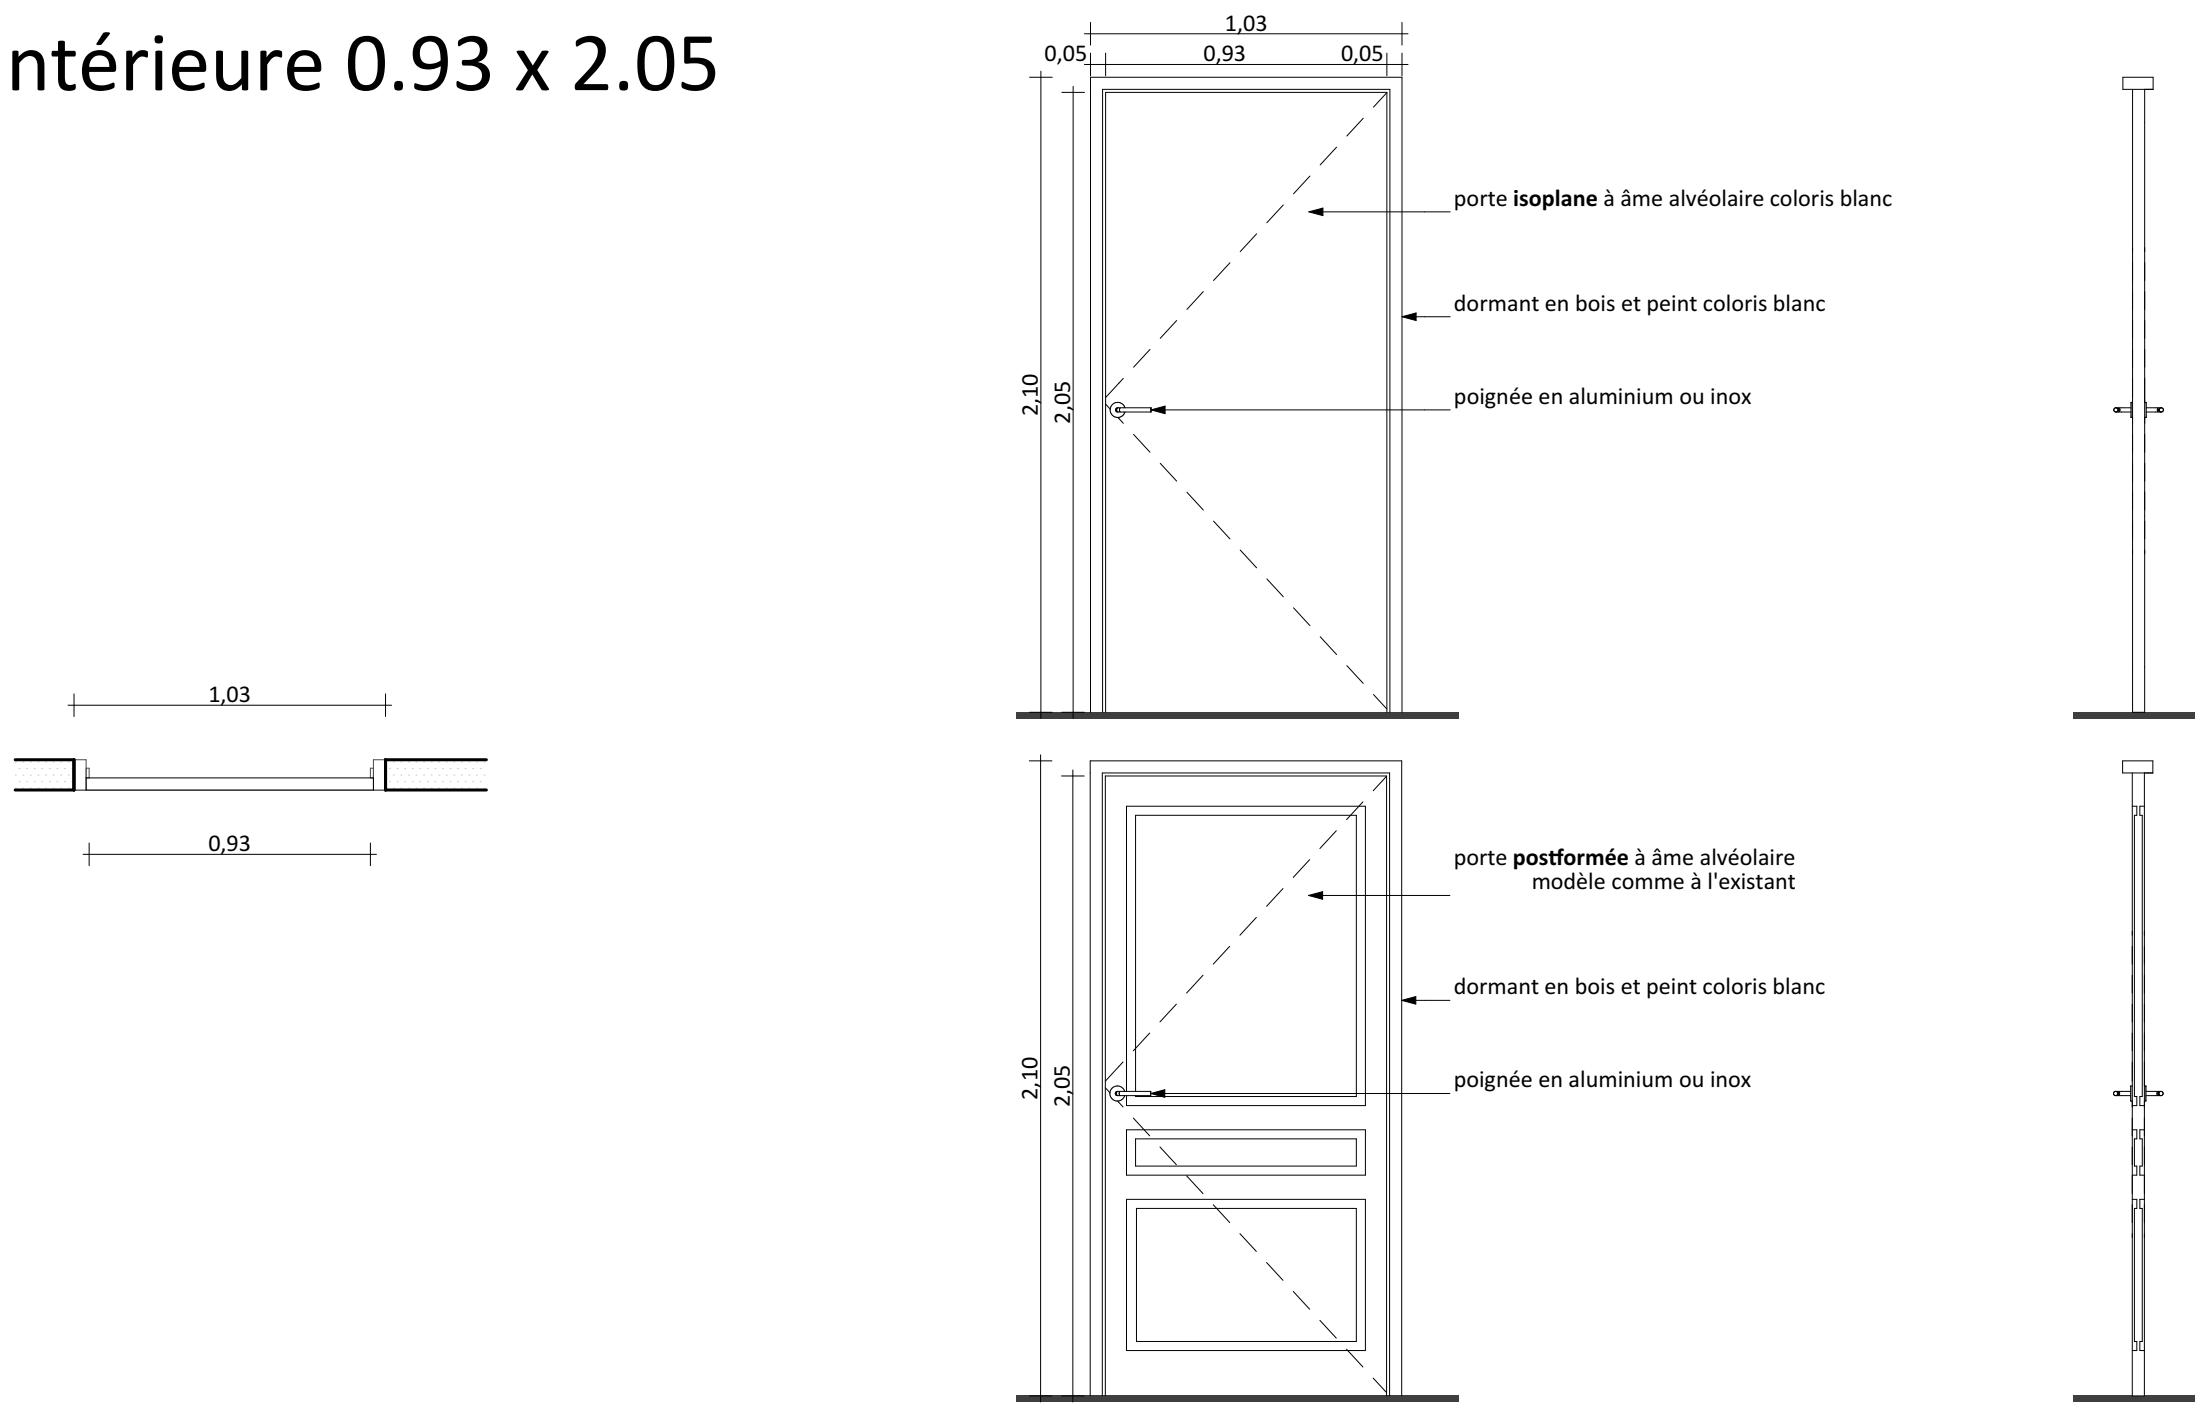


Porte Placard 0.50 x 2.05

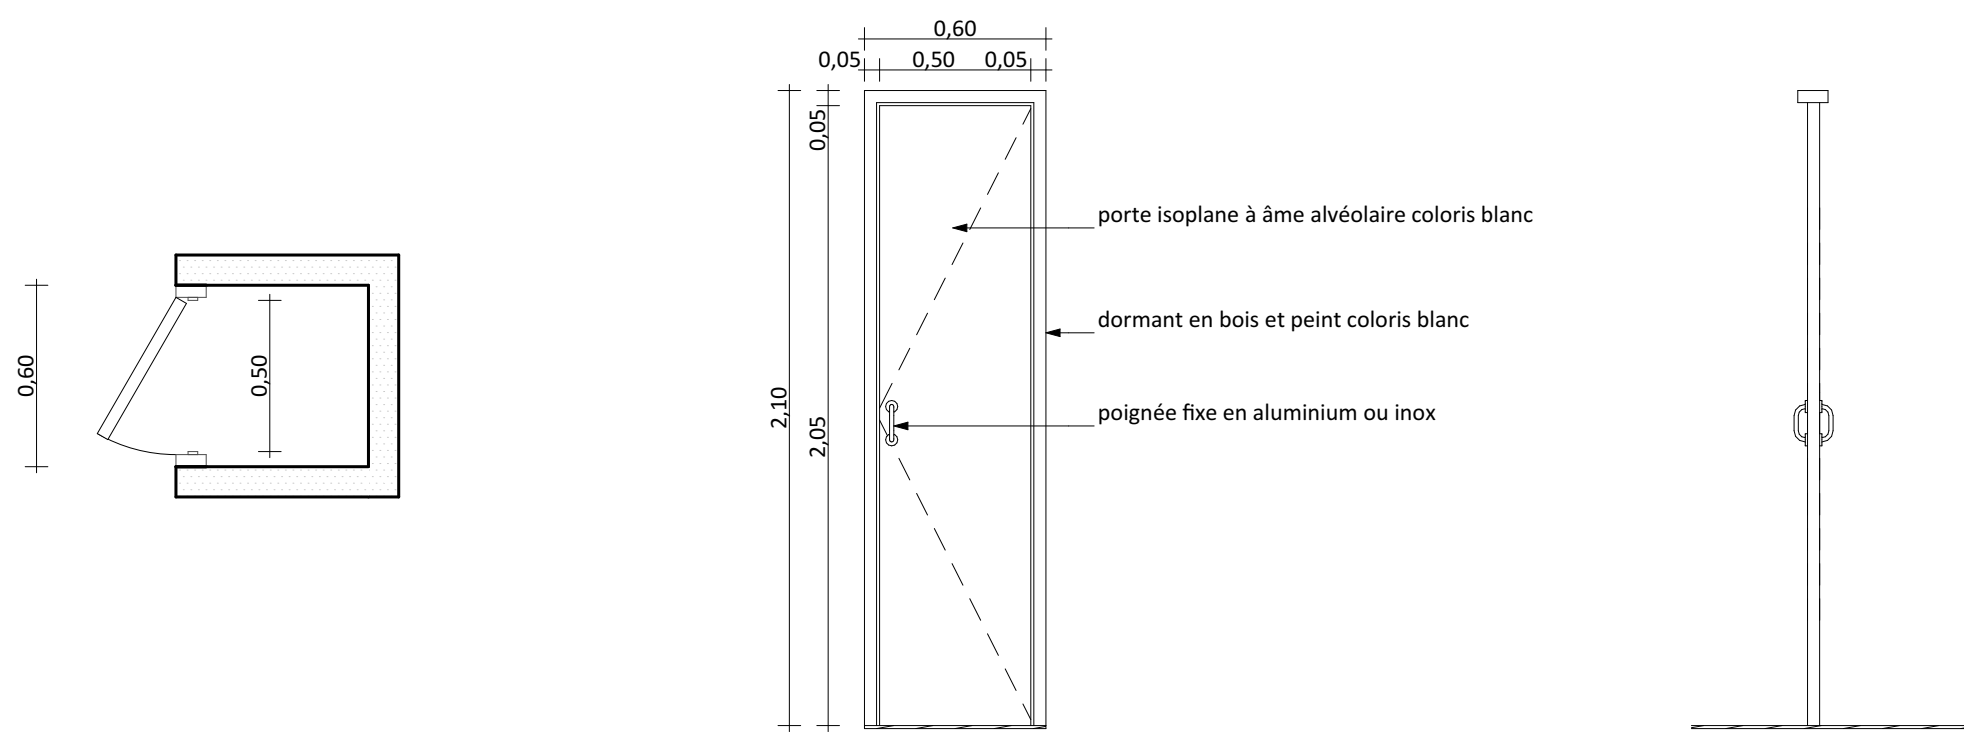

Porte Coulissante 1.12 x 2.06


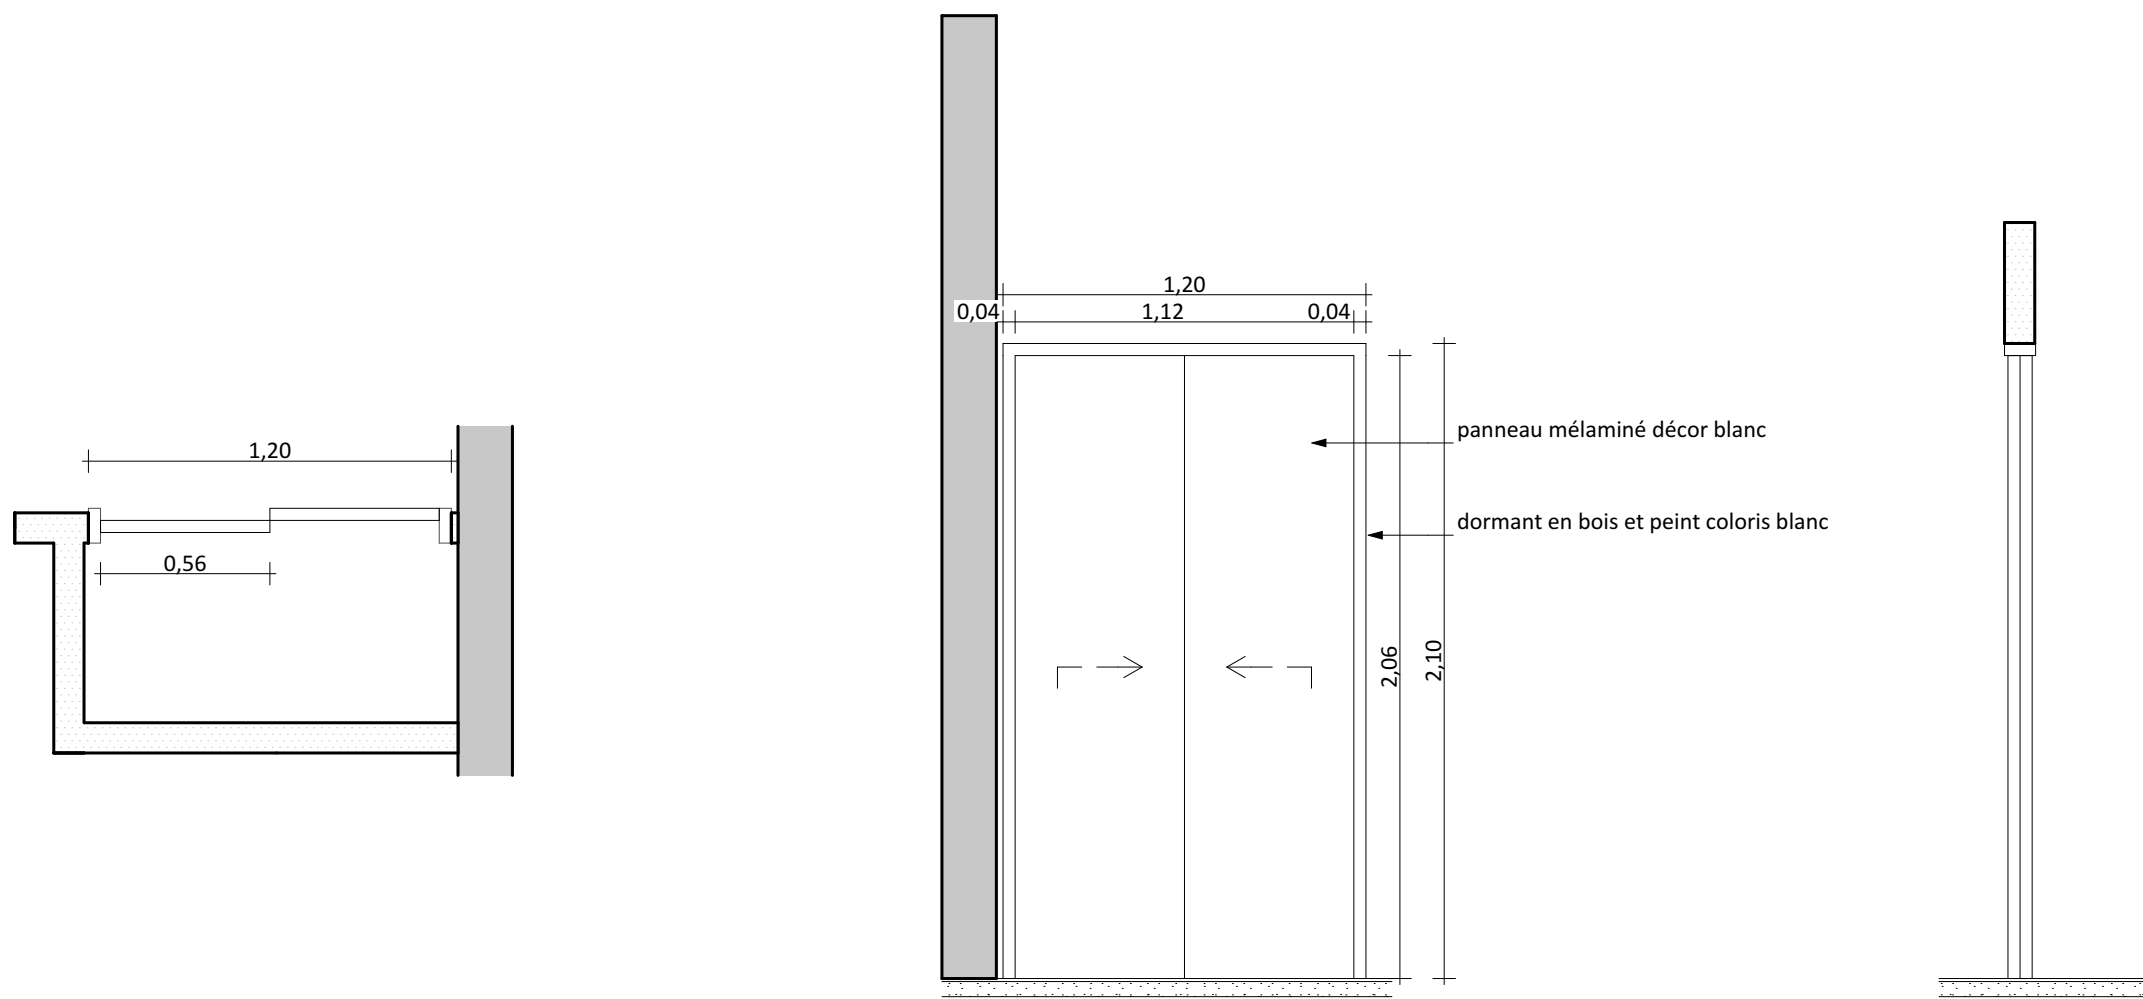


Chassis fixe 1.32 x 1.00

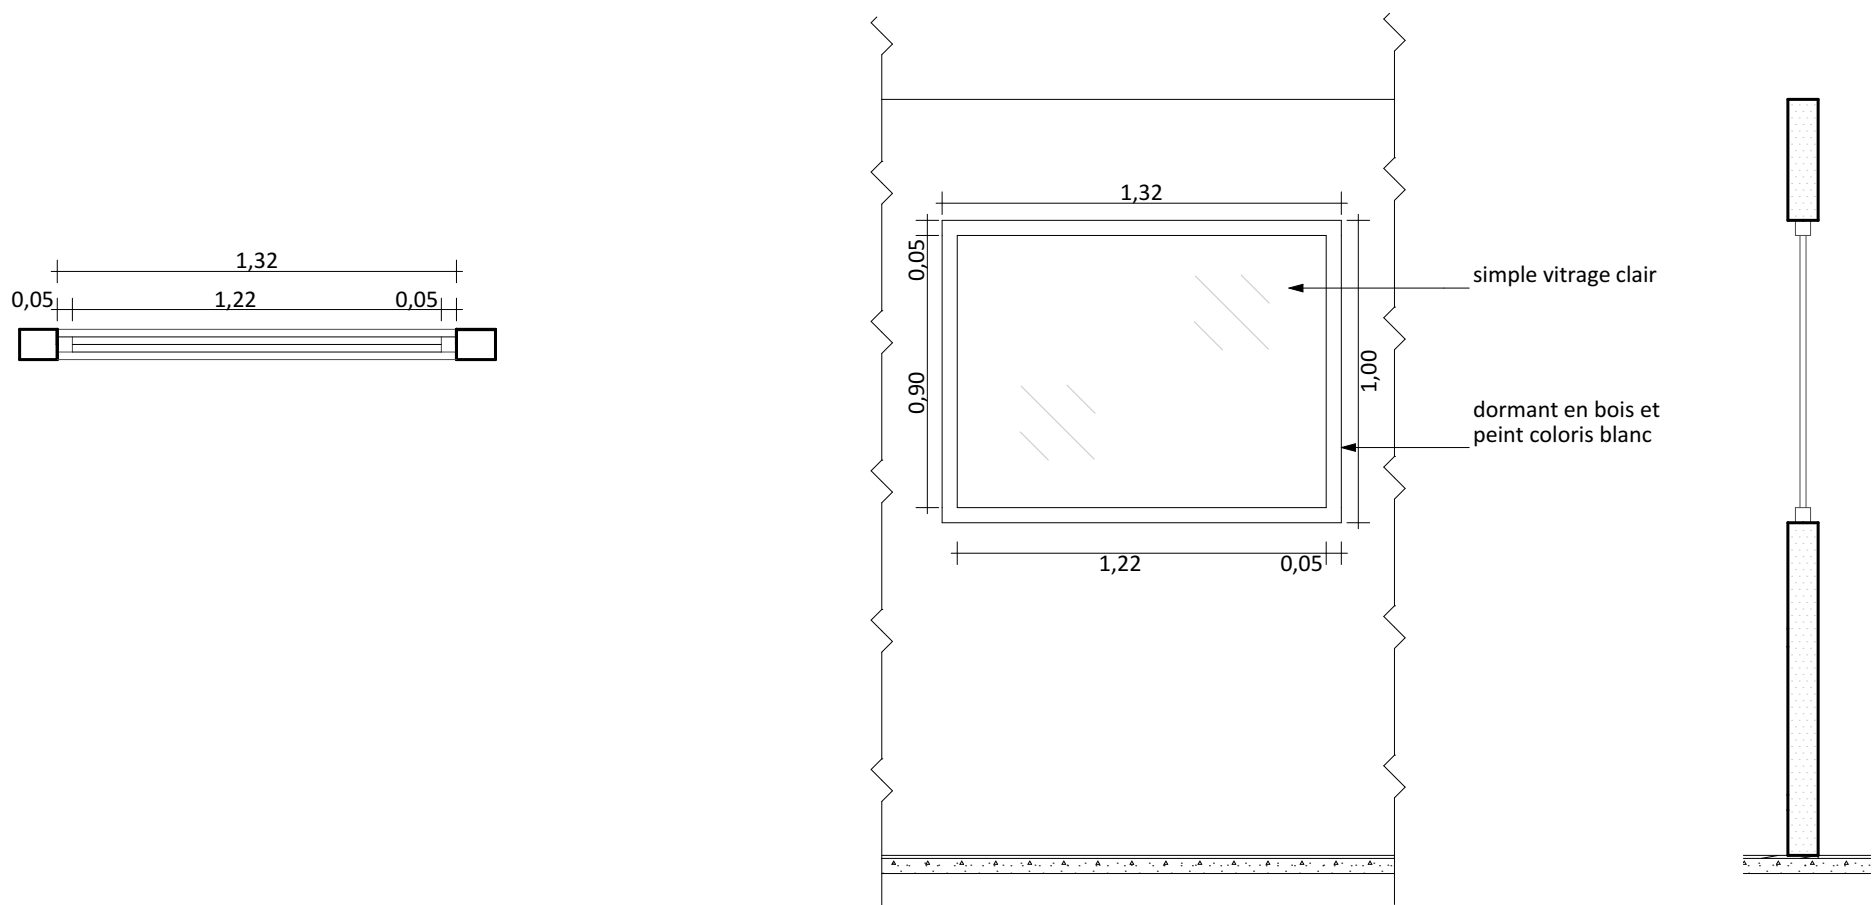


DDA DIGMAT DESIGN ARCHITECTURE		
Travaux d'aménagement d'un local à Saint-Pierre		DCE
Chambre de Commerce et d'Industrie de la Réunion		06/05/2026
maîtrise d'ouvrage Chambre de Commerce et d'Industrie de la Réunion Domaine des Pierres 60A, Route de l'Entre-Deux Pierrefonds 97410 Saint-Pierre t : 0692 20 25 81 m : henriette.marimoutou@reunion.cci.fr		
maîtrise d'oeuvre Digmat Design Architecture 1 Impasse Henri Madoré Etang Salé 97427 t : 0692 00 69 26 m : diomat.design@gmail.com		
Bureau d'études fluides Efuzif N°97 Rue du Général Lambert Saint-Leu 97436 t : 0693 03 44 63 m : contact@efuzif.com		
Carnet de menuiseries		2502 1:25


Détail cuisine

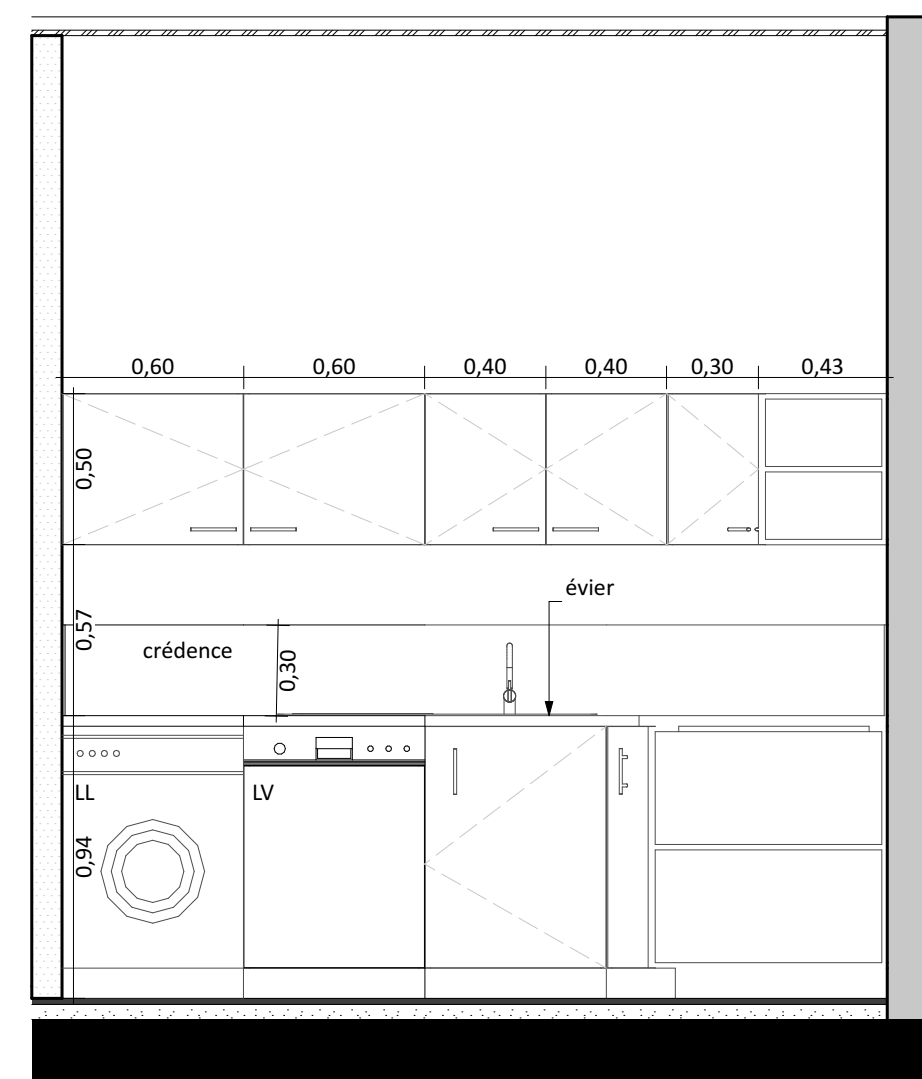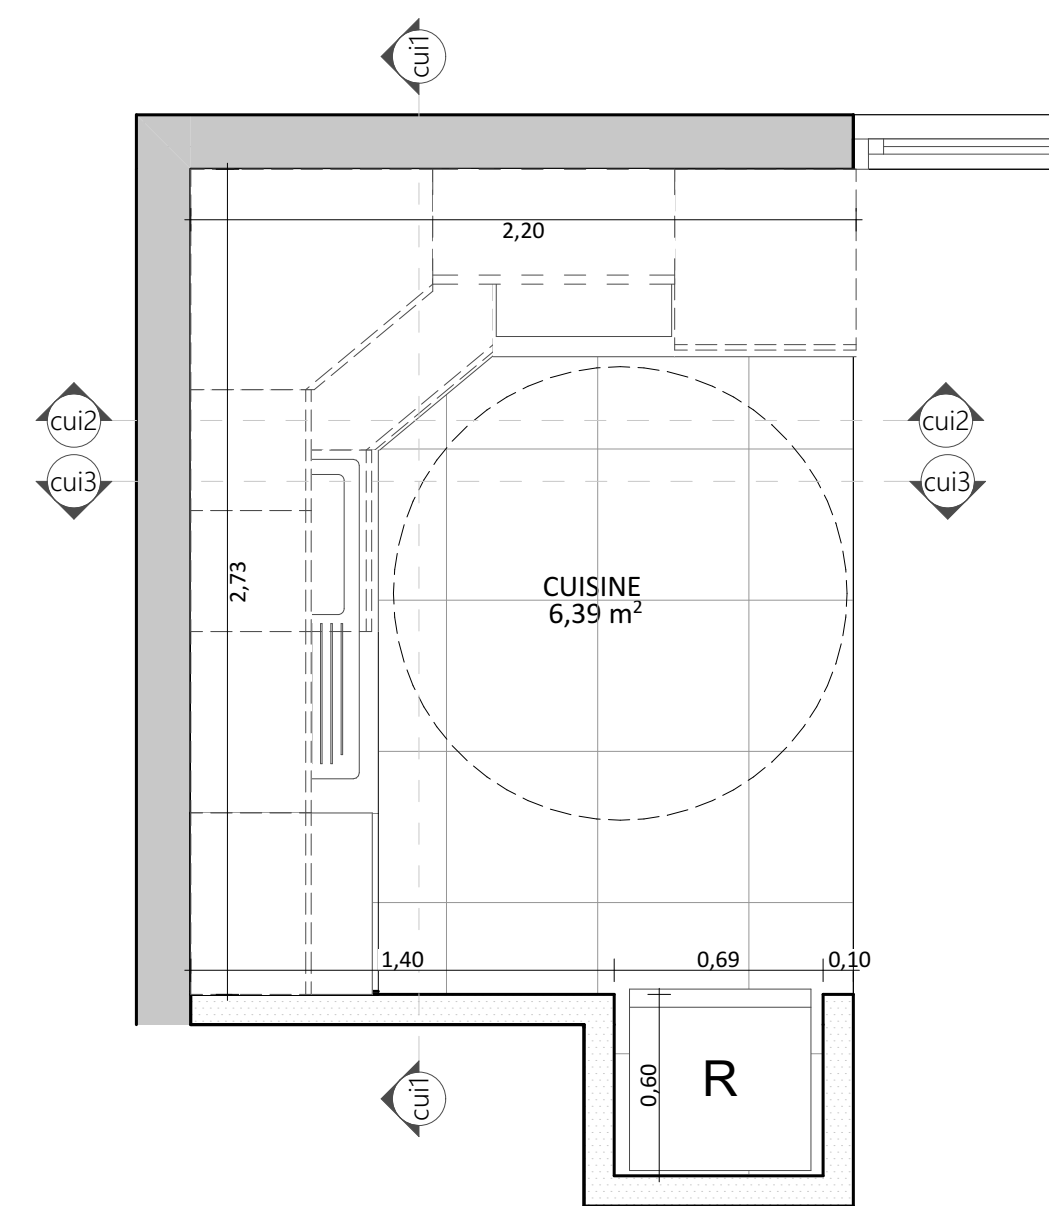

Cui 1


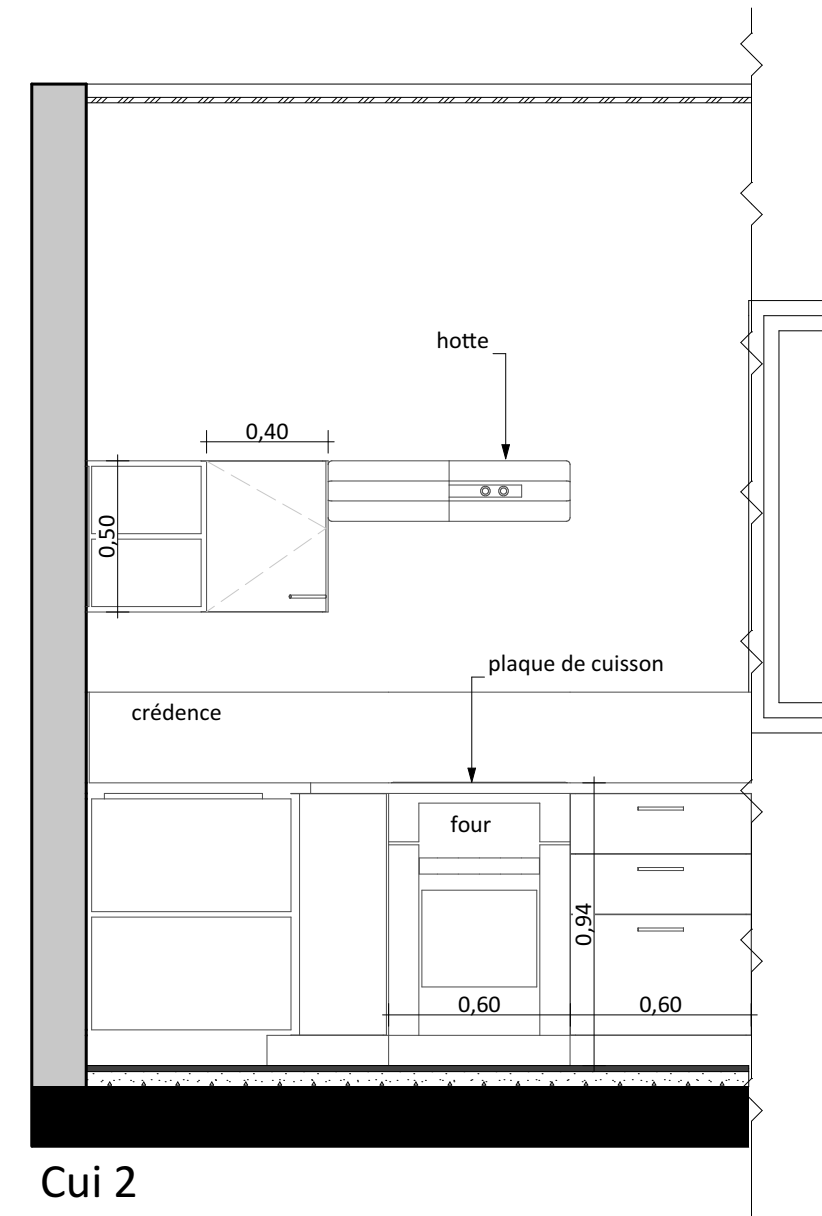


Cui 2

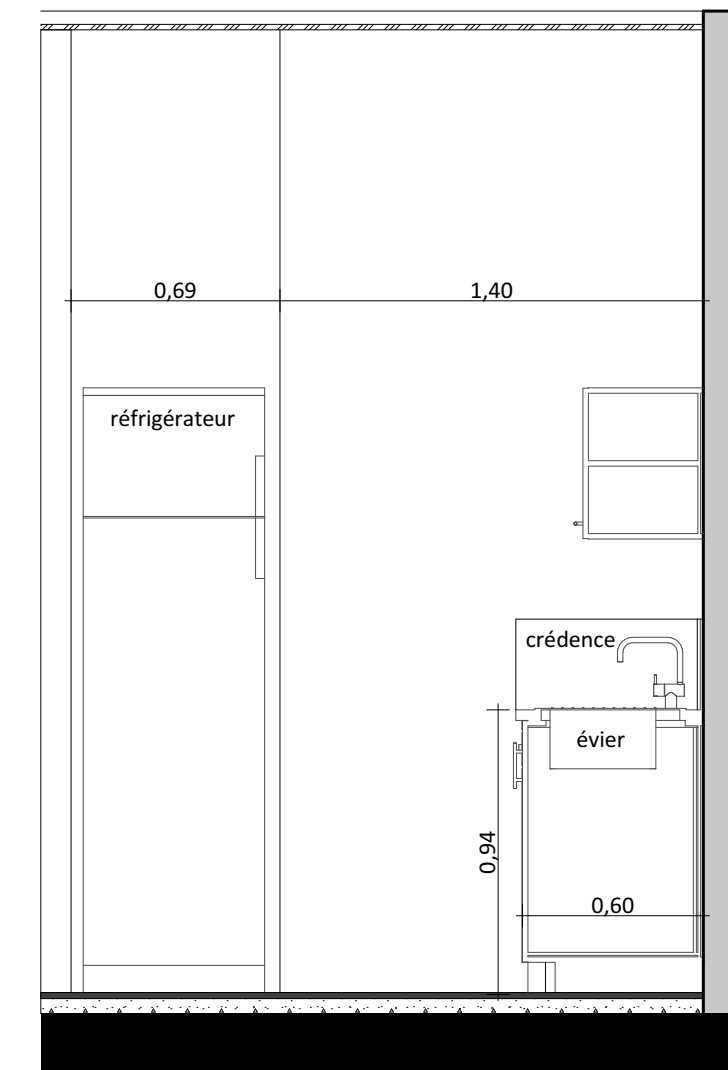


Cui 3


Détail salle d'eau

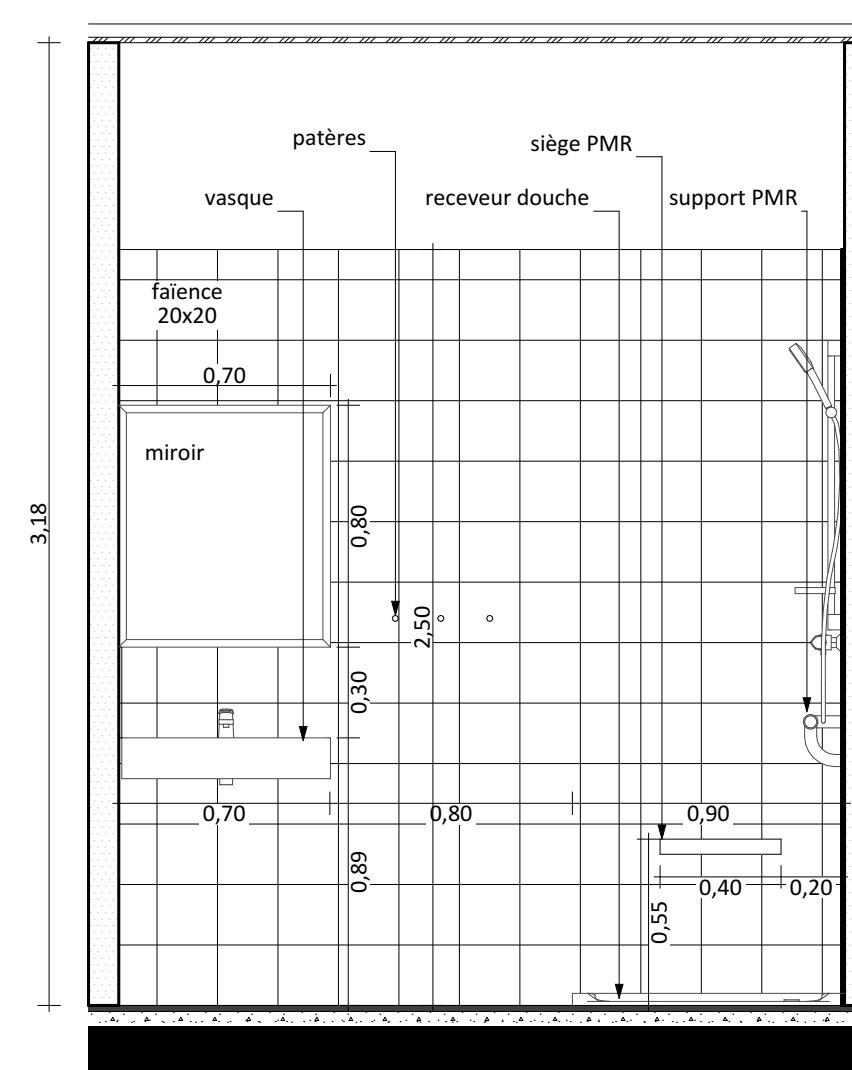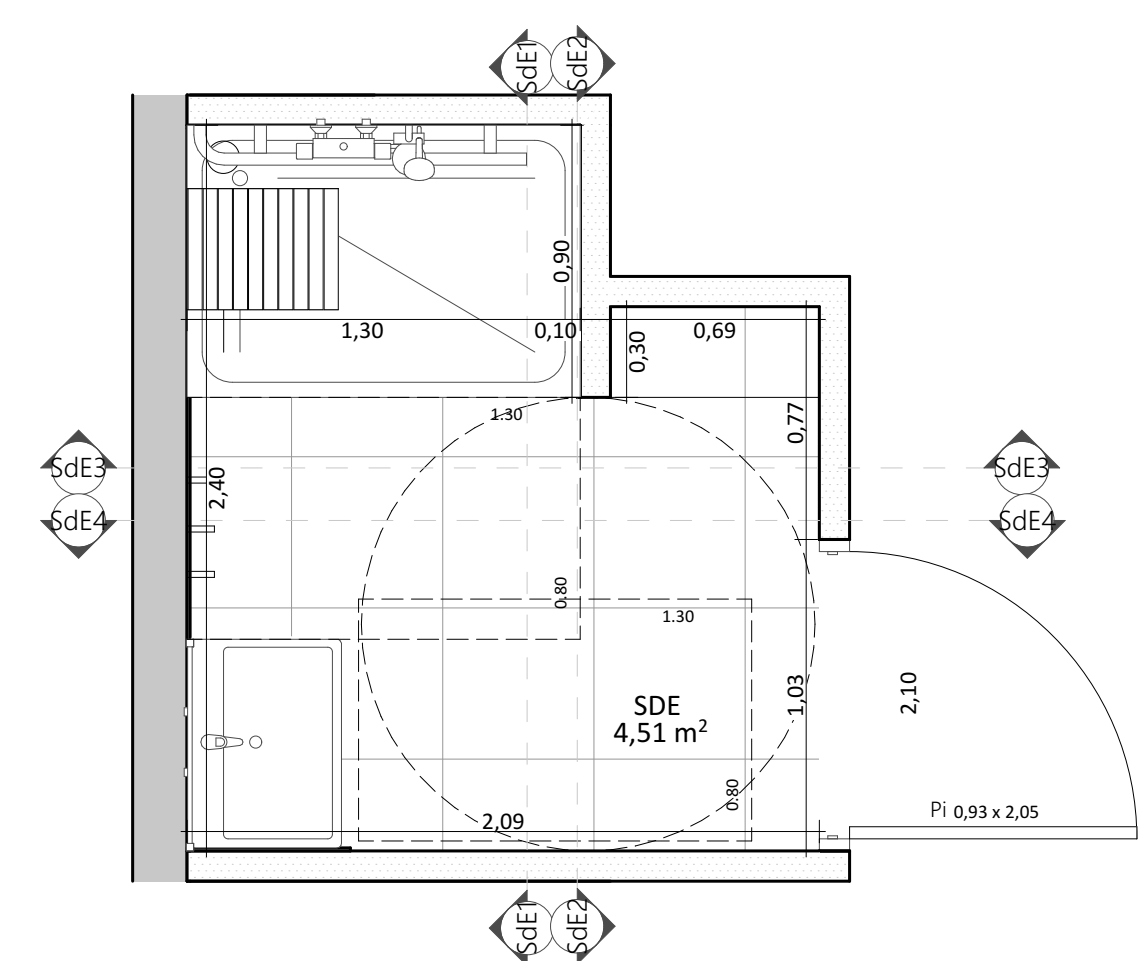


SdE 1

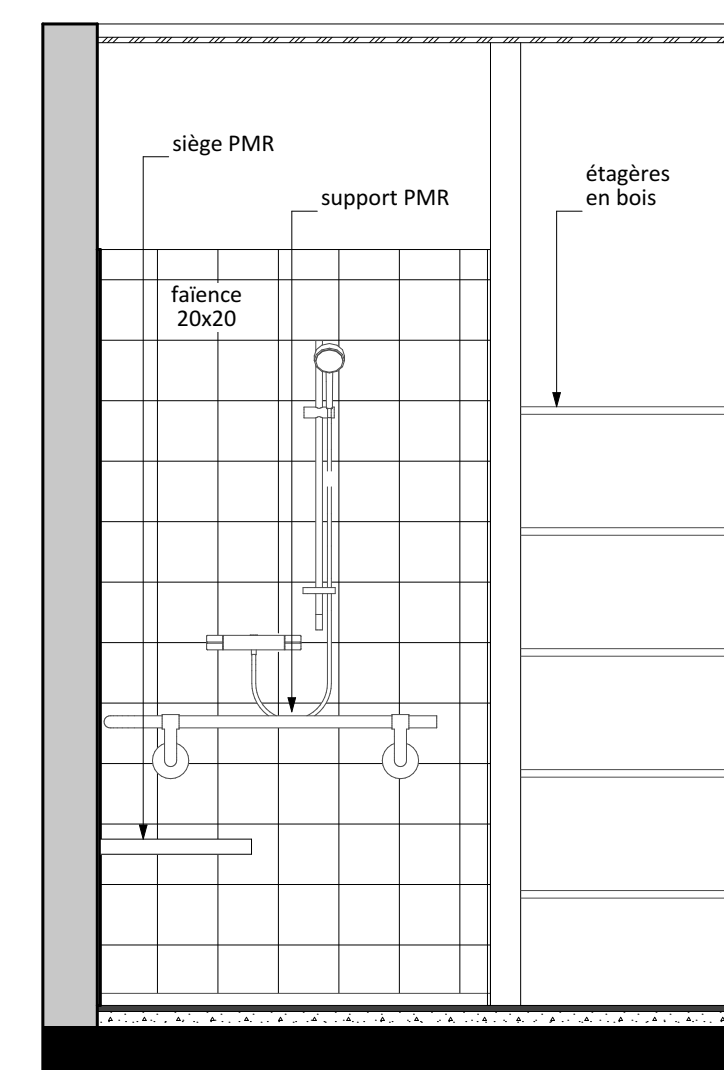

SdE 3


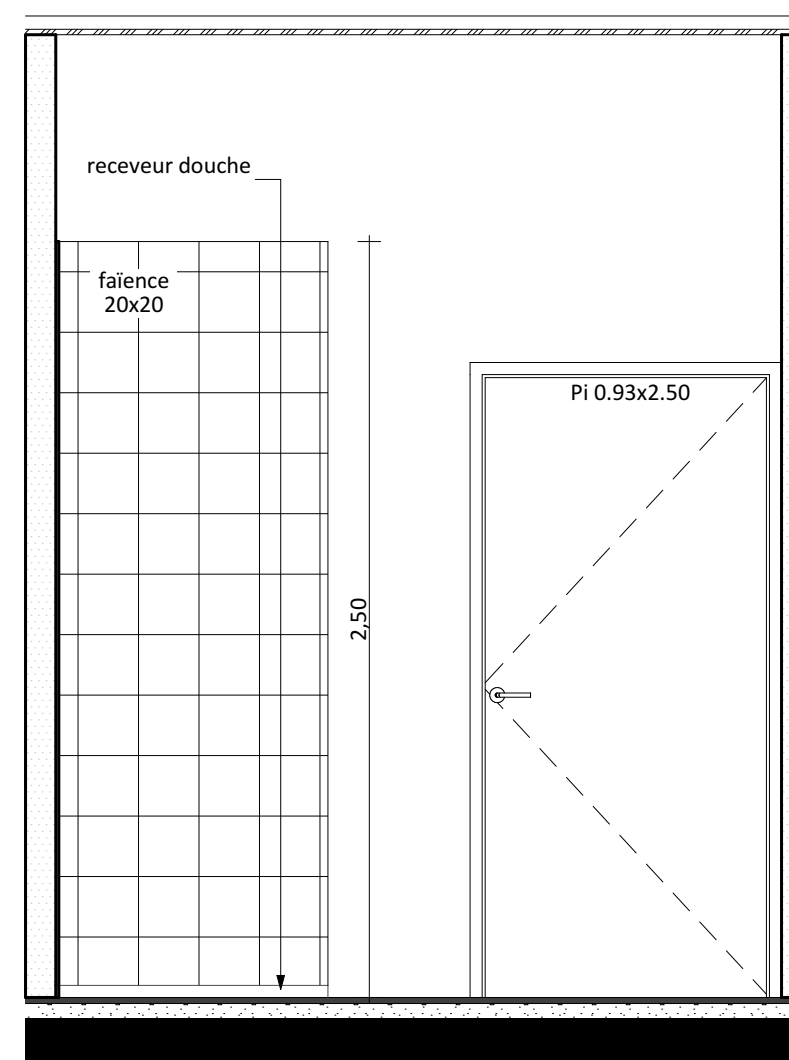


SdE 2

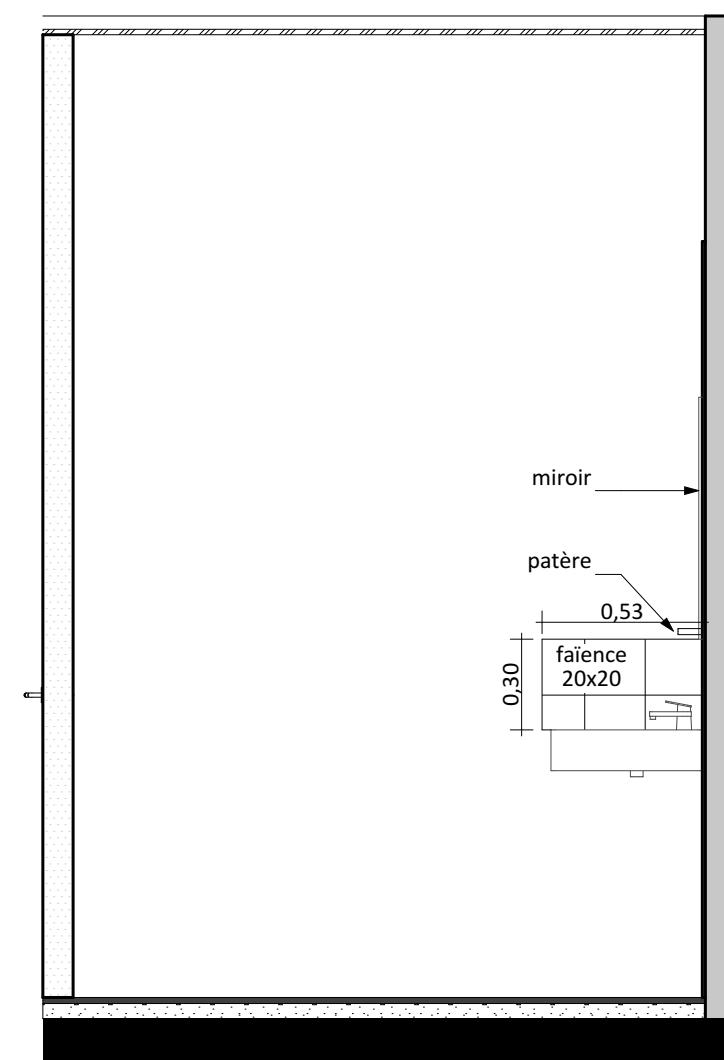


SdE 4


Détail WC

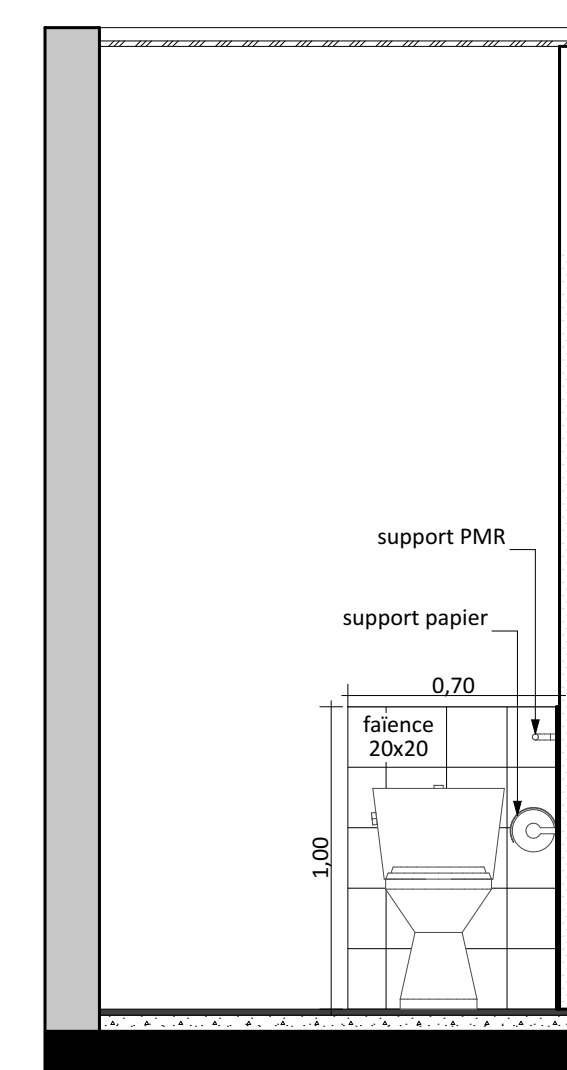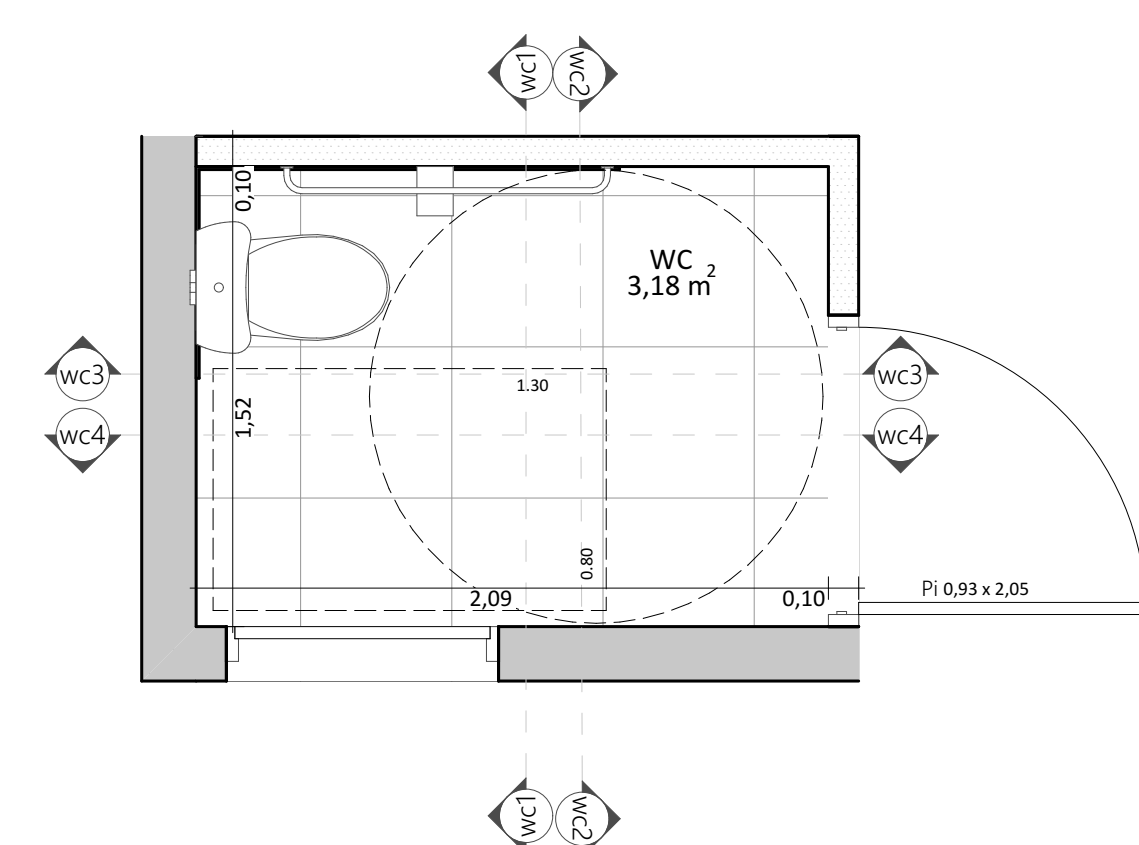


WC 1

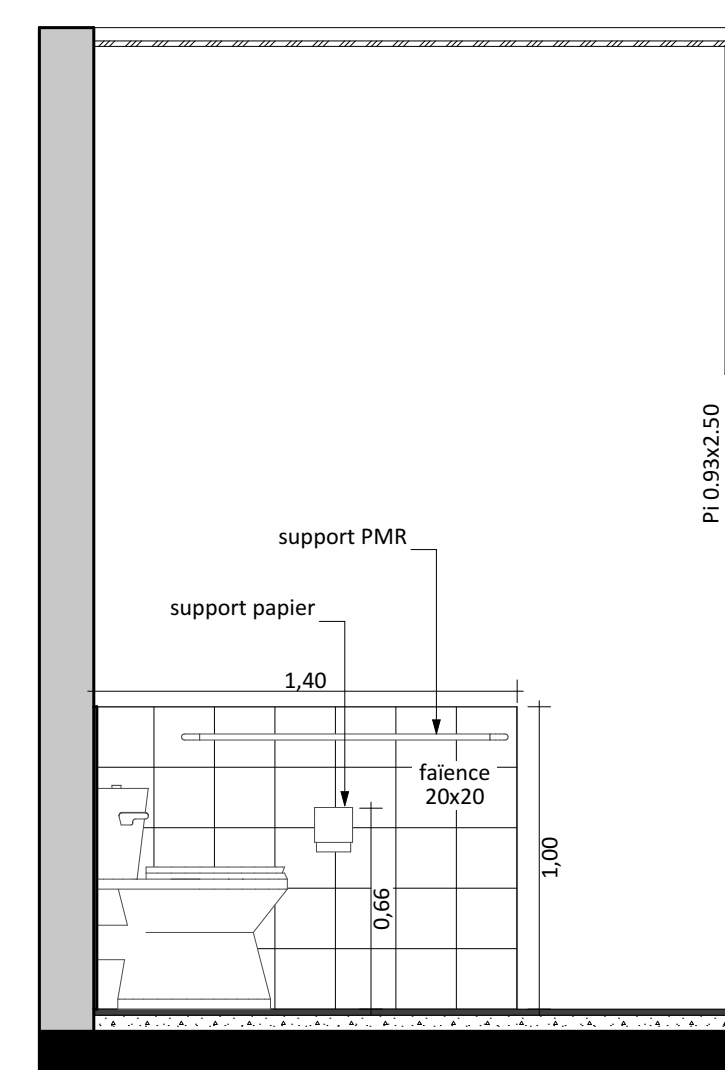

WC 3

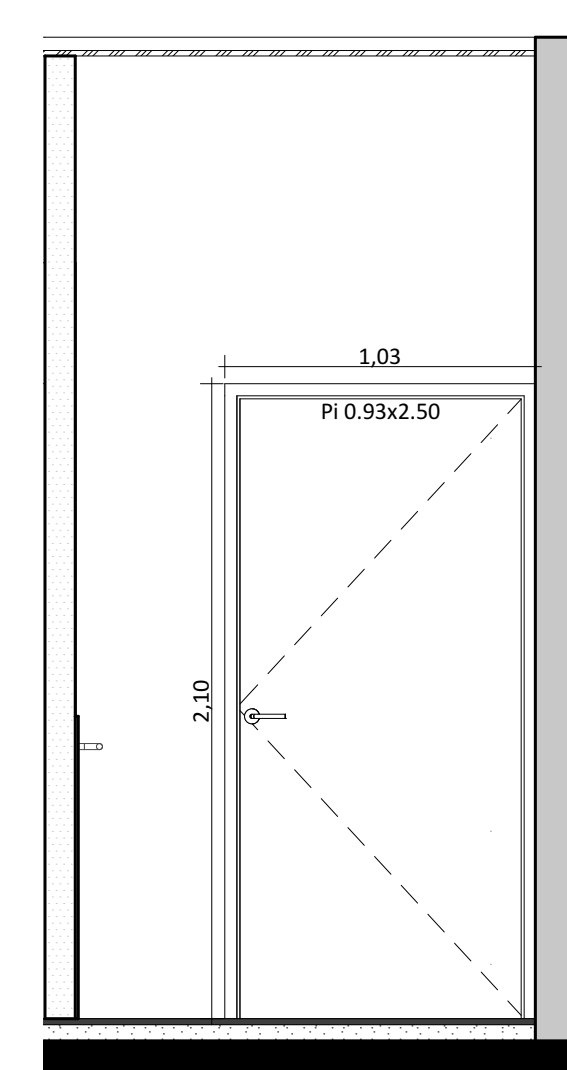

WC 2

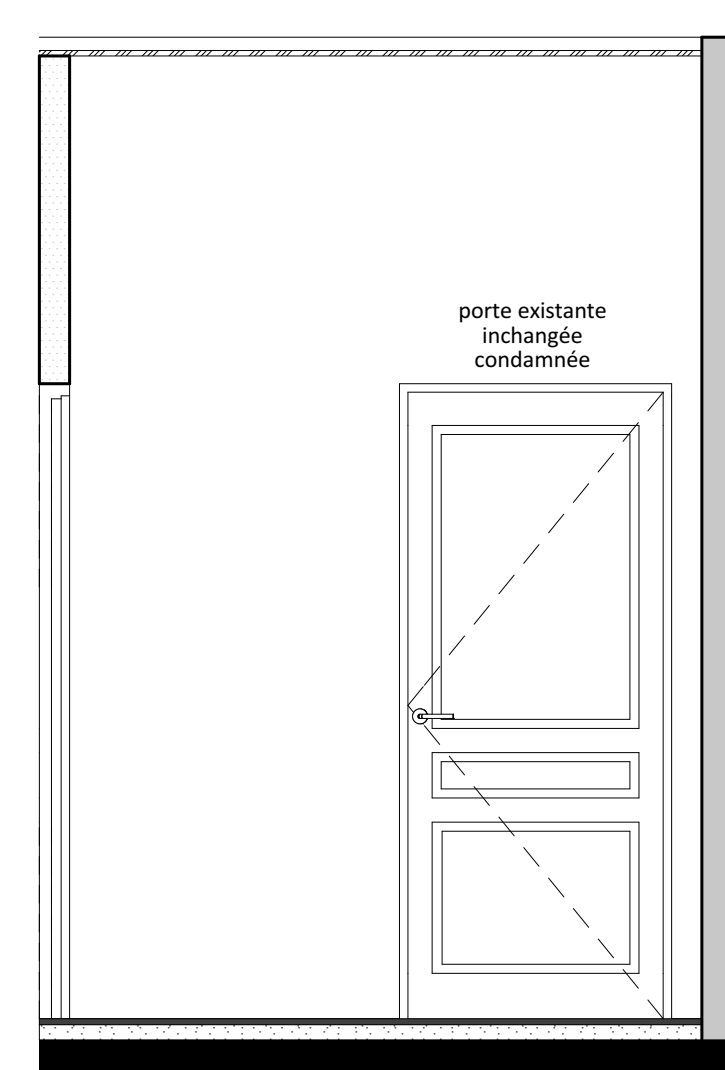

WC 4