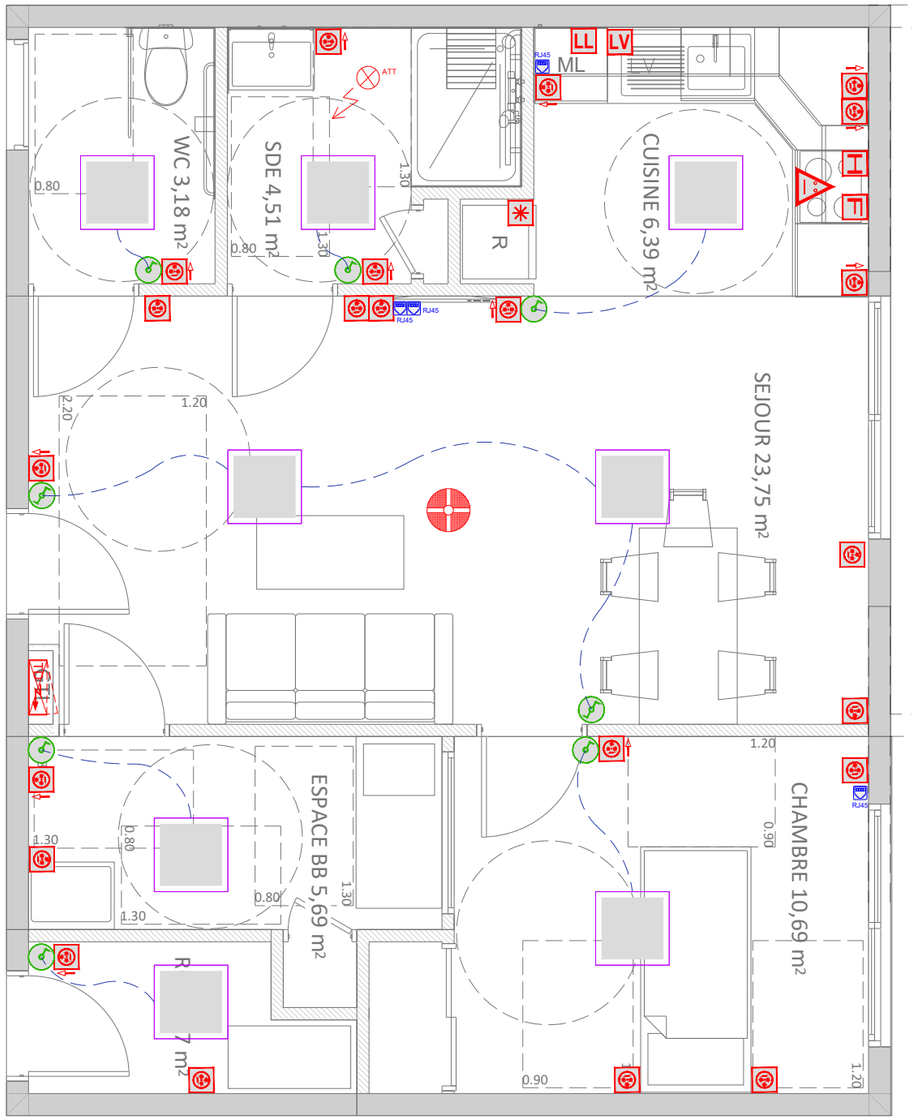

LEGENDE ELECTRICITE : EQUIPEMENTS

Symbole	Désignation
RJ45	Prise RJ45
	Prise TV/SAT/FM/TNT
	PC 16A +T à 0,40m
	PC 16A +T à 1,10m
	PC 16A + T pour réfrigérateur à 0,40m
F	PC 20A +T pour le four
H	PC 20A + T pour la hotte
LL	PC 20A+T Machine à Laver à 0,60m
LV	PC 20A+T lave vaisselle à 0,60m
MO	PC 20A+T micro onde
	Attente électrique 32A + T pour plaque de cuisson
	Principe de réseaux de cablage
TD	Tableau général basse tension
	Luminaire type dalle LED 600x600
	DAAF Détecteur Avertisseur Autonome Fumée
	Interupteur
ATT	ATTENTE ELECTRIQUE

NOTA:
Ce plan n'est valable que pour la définition du lot indiqué.
L'entreprise doit prendre en compte les derniers détails d'architecture sur les plans architecte derniers indices conforme et en ordre de marche
Tous les dimensionnements des cheminements sont donnés à minima et à titre indicatif.
Il appartient à l'entreprise de déterminer les dimensionnements conformement au cctp et de telle sorte qu'elle obtienne une installation complète.
L'entreprise doit prendre en compte, dans sa prestation le positionnement exact des équipements des autres lots.

DEPARTEMENT DE LA REUNION

COMMUNE DE SAINT PIERRE

Maître d'ouvrage :

CCI ÎLE DE LA RÉUNION

Domaine des Pierres
Espace Evénementiel
60A, Route de l'Entre-Deux
Pierrefonds
97410 Saint-Pierre

Maître d'oeuvre :
ARCHITECTE

DDA
DIOMAT DESIGN ARCHITECTURE

DIOMAT DESIGN ARCHITECTURE
1 Impasse Henri Madore
97424 Etang Salé

Travaux d'aménagement d'un local à Saint-Pierre

BUREAU D'ETUDES FLUIDES

EFUZIF
N°97 Rue du Général Lambert
Saint-Leu 97436
Tel : 0693 03 44 63
mail: contact@efuzif.com

Adresse du projet:

COURANT FORT/COURANT FAIBLE

PLAN D'EQUIPEMENTS ELECTRIQUES

Indice	Date	Nature de la modification
0	05/05/2026	Première diffusion

Numéro de projet : PR31

Date : mai-26
Echelle: 1/50
Format d' impression : A3

Plan N° : **EL 01**

Dessiné par : HP
Vérifié par : LM

Phase: **DCE**

Conformément aux lois en vigueur, ce plan est la propriété d' EFUZIF. Il n'est permis d'en faire usage qu'avec notre autorisation expresse et écrite
Le présent plan est un plan de conception, le dimensionnement des canalisations devront être validées par les études d'exécution à la charge de l'entreprise titulaire du lot.