


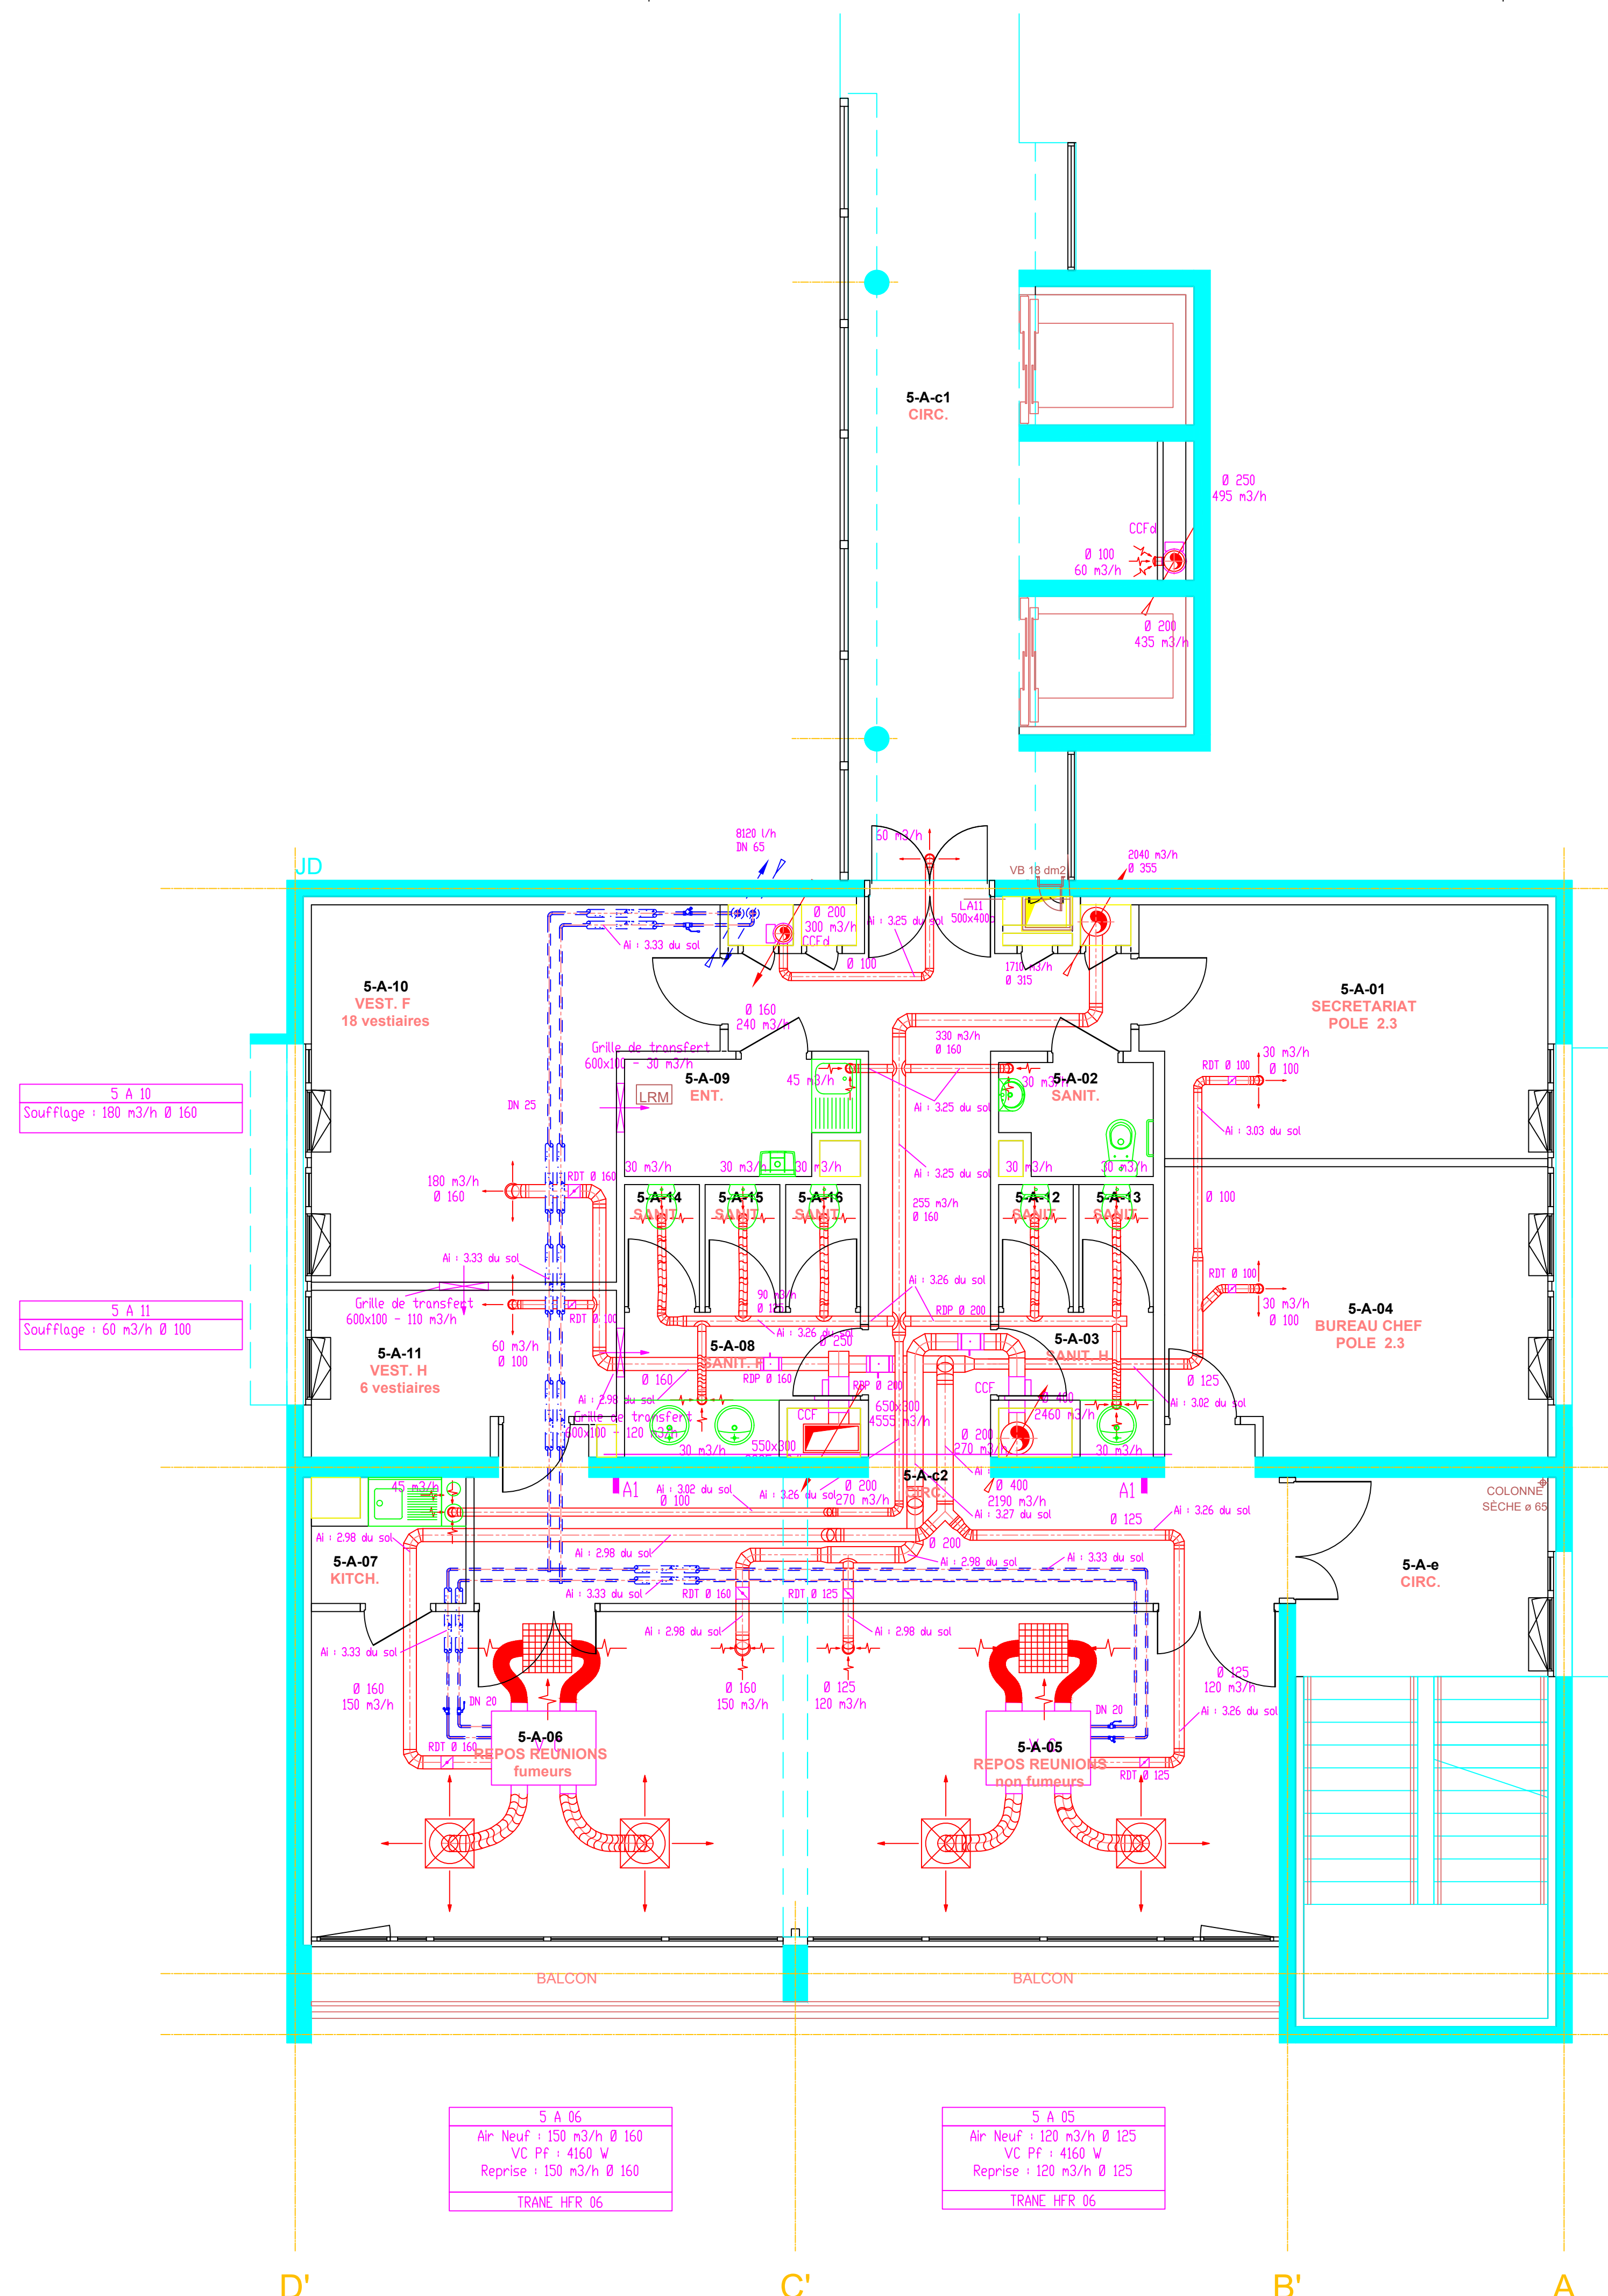



- LEGENDE**
- Gaine de soufflage
 - Gaine de reprise
 - Gaine d'extraction de VMC
 - Réseaux d'eau glacée 6 - 12°C
 - Vanne de réglage et d'isolement
 - RDT : Régulateur de débit terminal
 - RDP : Régulateur de débit principal

CALORIFIQUE :

- Eau Glacée (Locaux techniques-Terrasse) : Coquille Styrofoam Revêtement Parvaflex ép. 40 mm Ø < DN 100 - ép. 50 Ø > DN 100
- Eau Glacée (distribution, colonnes montantes) : Coquille Styrofoam Revêtement Parvaflex + finition PVC - ép. 40 mm Ø < DN 100 - ép. 50 Ø > DN 100
- Eau Glacée (Planchers chauffants, terminaux) : Mousse Néoprène "Armaflex" ép. 15 mm

NOTA :

- Les qualités des matériaux et la sélection des terminaux sont définies suivant les fiches matériels de l'entreprise d'exécution.
- La sélection et la position des compensateurs font l'objet d'un document séparé.
- Le principe d'équilibrage des réseaux hydrauliques fait l'objet d'un document séparé.

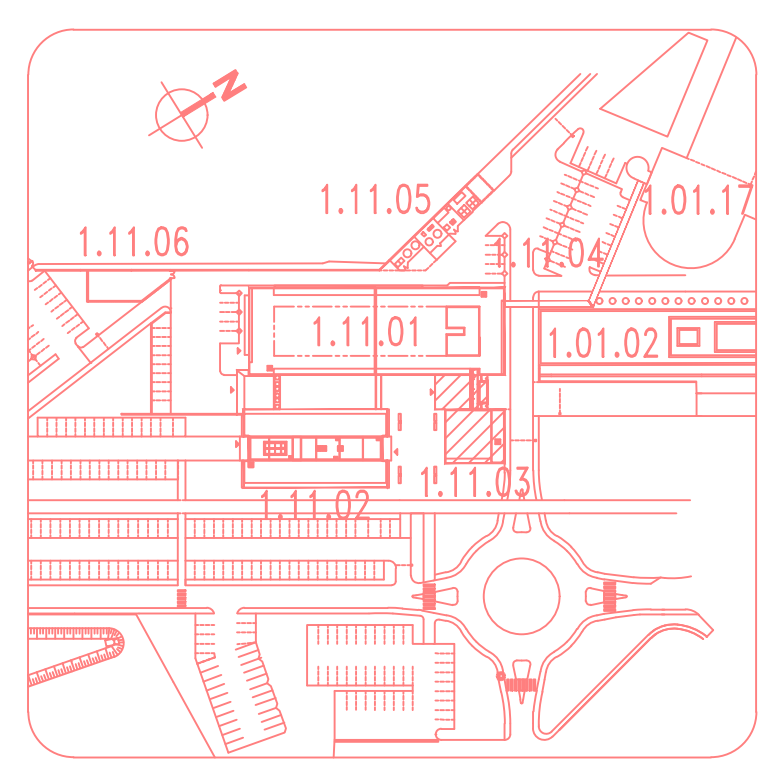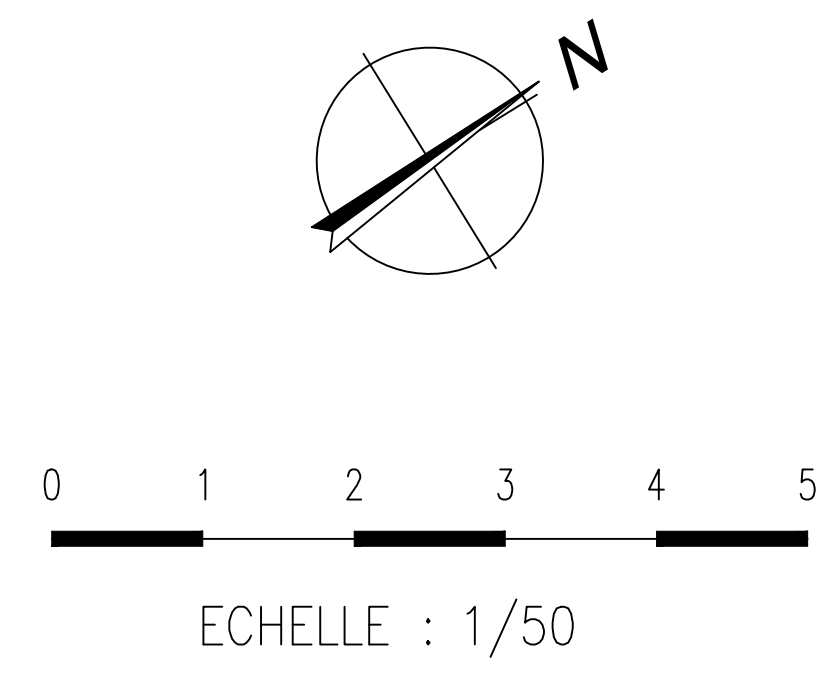

Centre Hospitalier Universitaire de Clermont-Ferrand

Complexe Hospitalier St JACQUES

VESTIAIRES LABOS

NIVEAU 05

Ventilation - Climatisation

Date	Modifications	Indice
14/10/2005	DDE	A

Dresse par : <u>ELITHIS</u>	Dessine par : <u>A. DEBROSSE</u>
L'Ingénieur en chef :	Date : <u>14/10/2005</u>
N° Plan d'Affaire :	Echelle : <u>1/50°</u>
	N° de Classement Archives : <u>1 10 11 03 15 01 10</u>