


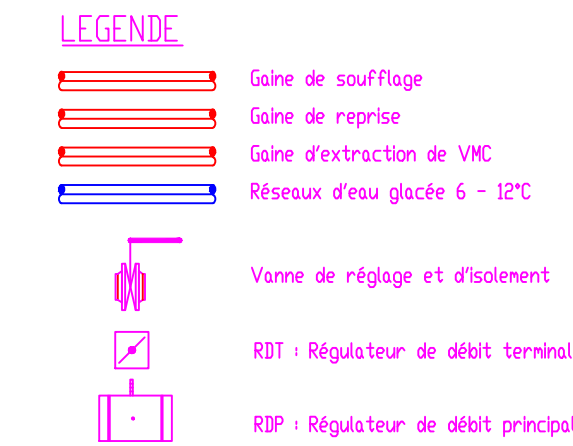


CALORIFUGE :

- Eau Glacée (Locaux techniques-Terrasse) : Coquille Styrofoam Revêtement Parvaflex ép. 40 mm Ø < DN 100 - ép. 50 Ø > DN 100
- Eau Glacée (distribution, colonnes montantes) : Coquille Styrofoam Revêtement Parvaflex + finition PVC - ép. 40 mm Ø < DN 100 - ép. 50 Ø > DN 100
- Eau Glacée (Plunges appareils terminaux) : Mousse Néoprène "Armaflex" ép. 19 mm


NOTA :

- Les qualités des matériaux et la sélection des terminaux sont définies suivant les fiches matériels de l'entreprise d'exécution.
- La sélection et la position des compensateurs font l'objet d'un document séparé.
- Le principe d'équilibrage des réseaux hydrauliques fait l'objet d'un document séparé.

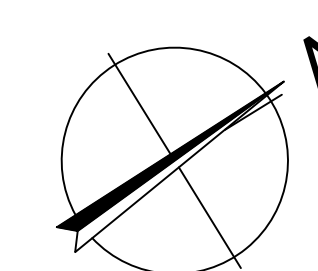

0 1 2 3 4 5

ECHELLE : 1/50

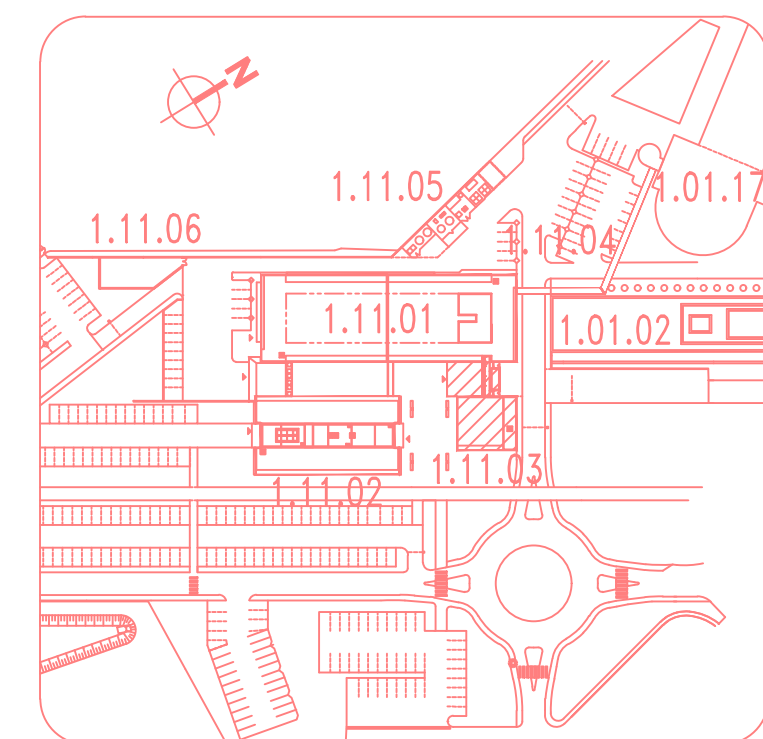

# Centre Hospitalier Universitaire de Clermont-Ferrand

Complexe Hospitalier St JACQUES

VESTIAIRES LABOS

NIVEAU 06

Ventilation - Climatisation

| Date       | Modifications | Index |
|------------|---------------|-------|
| 14/10/2005 | DDE           | A     |
|            |               |       |
|            |               |       |
|            |               |       |
|            |               |       |

Dresse par : ELITHIS

Dessine par : A. DEBROSSE

L'Ingénieur en chef :

Date : 14/10/2005

N° Plan d'Affaire :

N° de Classement Archives :  
1 10 11 03 16 01 10

