

Entrée personnel CHU centre de bio

HALL D'ACCUEIL

0-A-01

DN 32

Ø 160
195 m³/h

Armoire élec
régulation

1920 l/h 243 l/h
DN 32 DN 20

0-A-02
Box consult
pharmacodep/HLA/Paradiso

48 m³/h

DN 15

0-A-c1
CIRC.

DN 32

Al : 3,25 du sol

165 m³/h
Ø 160

30 m³/h
Ø 125

0-A-07
WC PUBLIC

Al : 3,08 du sol

135 m³/h
Ø 125

0-A-06
SANIT. H

Al : 3,26 du sol

0-A-c2
CIRC.

Al : 3,26 du sol

75 m³/h
Ø 100

0-A-05
SANIT. H

Al : 3,08 du sol

0-A-08
SANIT. PERSONNEL

Al : 3,08 du sol

45 m³/h
Ø 100

0-A-04
MENAGE

Al : 3,08 du sol

0-A-e
CIRC.

Al : 3,08 du sol

Meuble au dessus et en dessous
de l'évier

Box de prélèvements 1

0-A-p1
cassette 4T

Al : 3,08 du sol

100 m³/h

Meuble au dessus et en dessous
de l'évier

Box de prélèvements 2

0-A-p2
cassette 4T

Al : 3,08 du sol

100 m³/h

Meuble au dessus et en dessous
de l'évier

Box de prélèvements 3

0-A-p3
cassette 4T

Al : 3,08 du sol

100 m³/h

Meuble au dessus et en dessous
de l'évier

Box de prélèvements 4

0-A-p4
cassette 4T

Al : 3,08 du sol

100 m³/h

Meuble au dessus et en dessous
de l'évier

Box de prélèvements 5

0-A-p5
cassette 4T

Al : 3,08 du sol

100 m³/h

Accueil centre de bio
0-A-p5

60 m³/h

0-A-p5
cassette 4T

Al : 3,08 du sol

Guichet 2

Guichet 1 (PMR)

Espace attente prélèvements

0-A-pc1
cassette 2T

Al : 3,08 du sol

100 m³/h

0-A-pc1
cassette 2T

Al : 3,08 du sol

100 m³/h

LEGENDE


- Gaine de soufflage
- Gaine de reprise
- Gaine d'extraction de VMC
- Réseaux d'eau glacée 6 - 12°C
- Vanne de réglage et d'isolement
- RDT : Régulateur de débit terminal
- RDP : Régulateur de débit principal

CALORIFIQUE :


- Eau Glacée (Locaux techniques-Terrasse) : Coquille Styrofoam Revêtement ParvaFlex ép. 40 mm Ø < DN 100 - ép. 50 Ø > DN 100
- Eau Glacée (distribution colonnes montantes) : Coquille Styrofoam Revêtement ParvaFlex + finition PVC - ép. 40 mm Ø < DN 100 - ép. 50 Ø > DN 100
- Eau Glacée (Planchages appareils terminaux) : Mousse Néoprène "Armaflex" ép. 19 mm

NOTA :

- Les qualités des matériaux et la sélection des terminaux sont définies suivant les fiches matériels de l'entreprise d'installation.
- La sélection et la position des compensateurs font l'objet d'un document séparé.
- Le principe d'équilibrage des réseaux hydrauliques fait l'objet d'un document séparé.

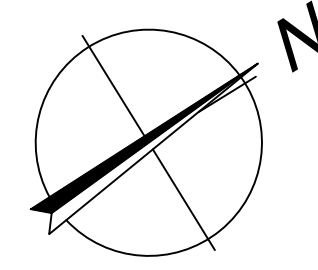

ECHELLE : 1/50

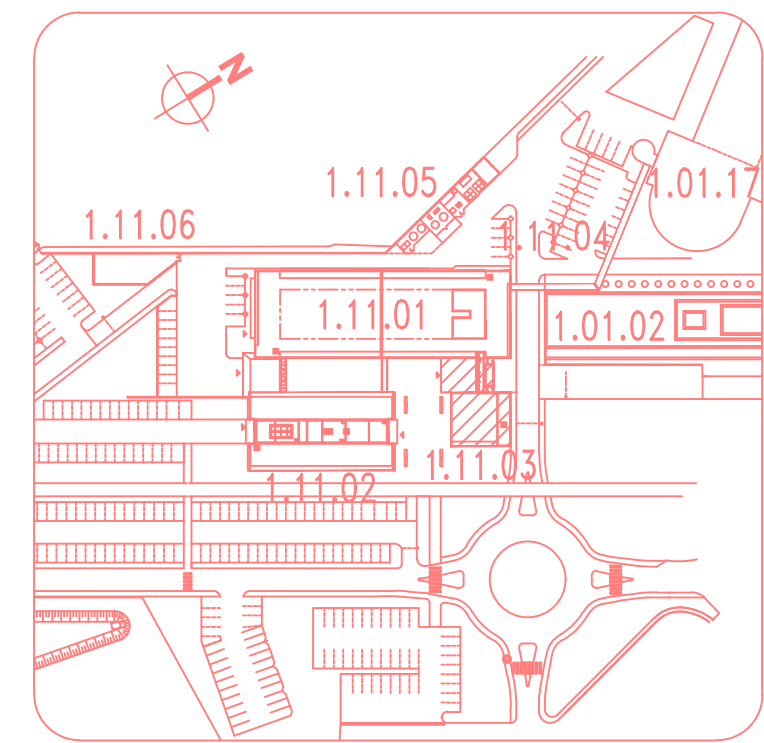

Centre Hospitalier Universitaire de Clermont-Ferrand

Complexe Hospitalier St JACQUES

PRELEVEMENT
(Anciens Vestiaires Labos)
NIVEAU 00

Ventilation - Climatisation

Date	Modifications	Indice
14/10/2005	DDE	A
17/06/2019	Centre de prélèvement (CELIUM ENERGIES)	B

Dresse par : ELITHIS

Dessine par : A. DEBROSSE

L'Ingénieur en chef :

Date : 14/10/2005

Echelle : 1/50°

N° Plan d'Affaire :

N° de Classement Archives :

1 10 11 03 10 01 10