


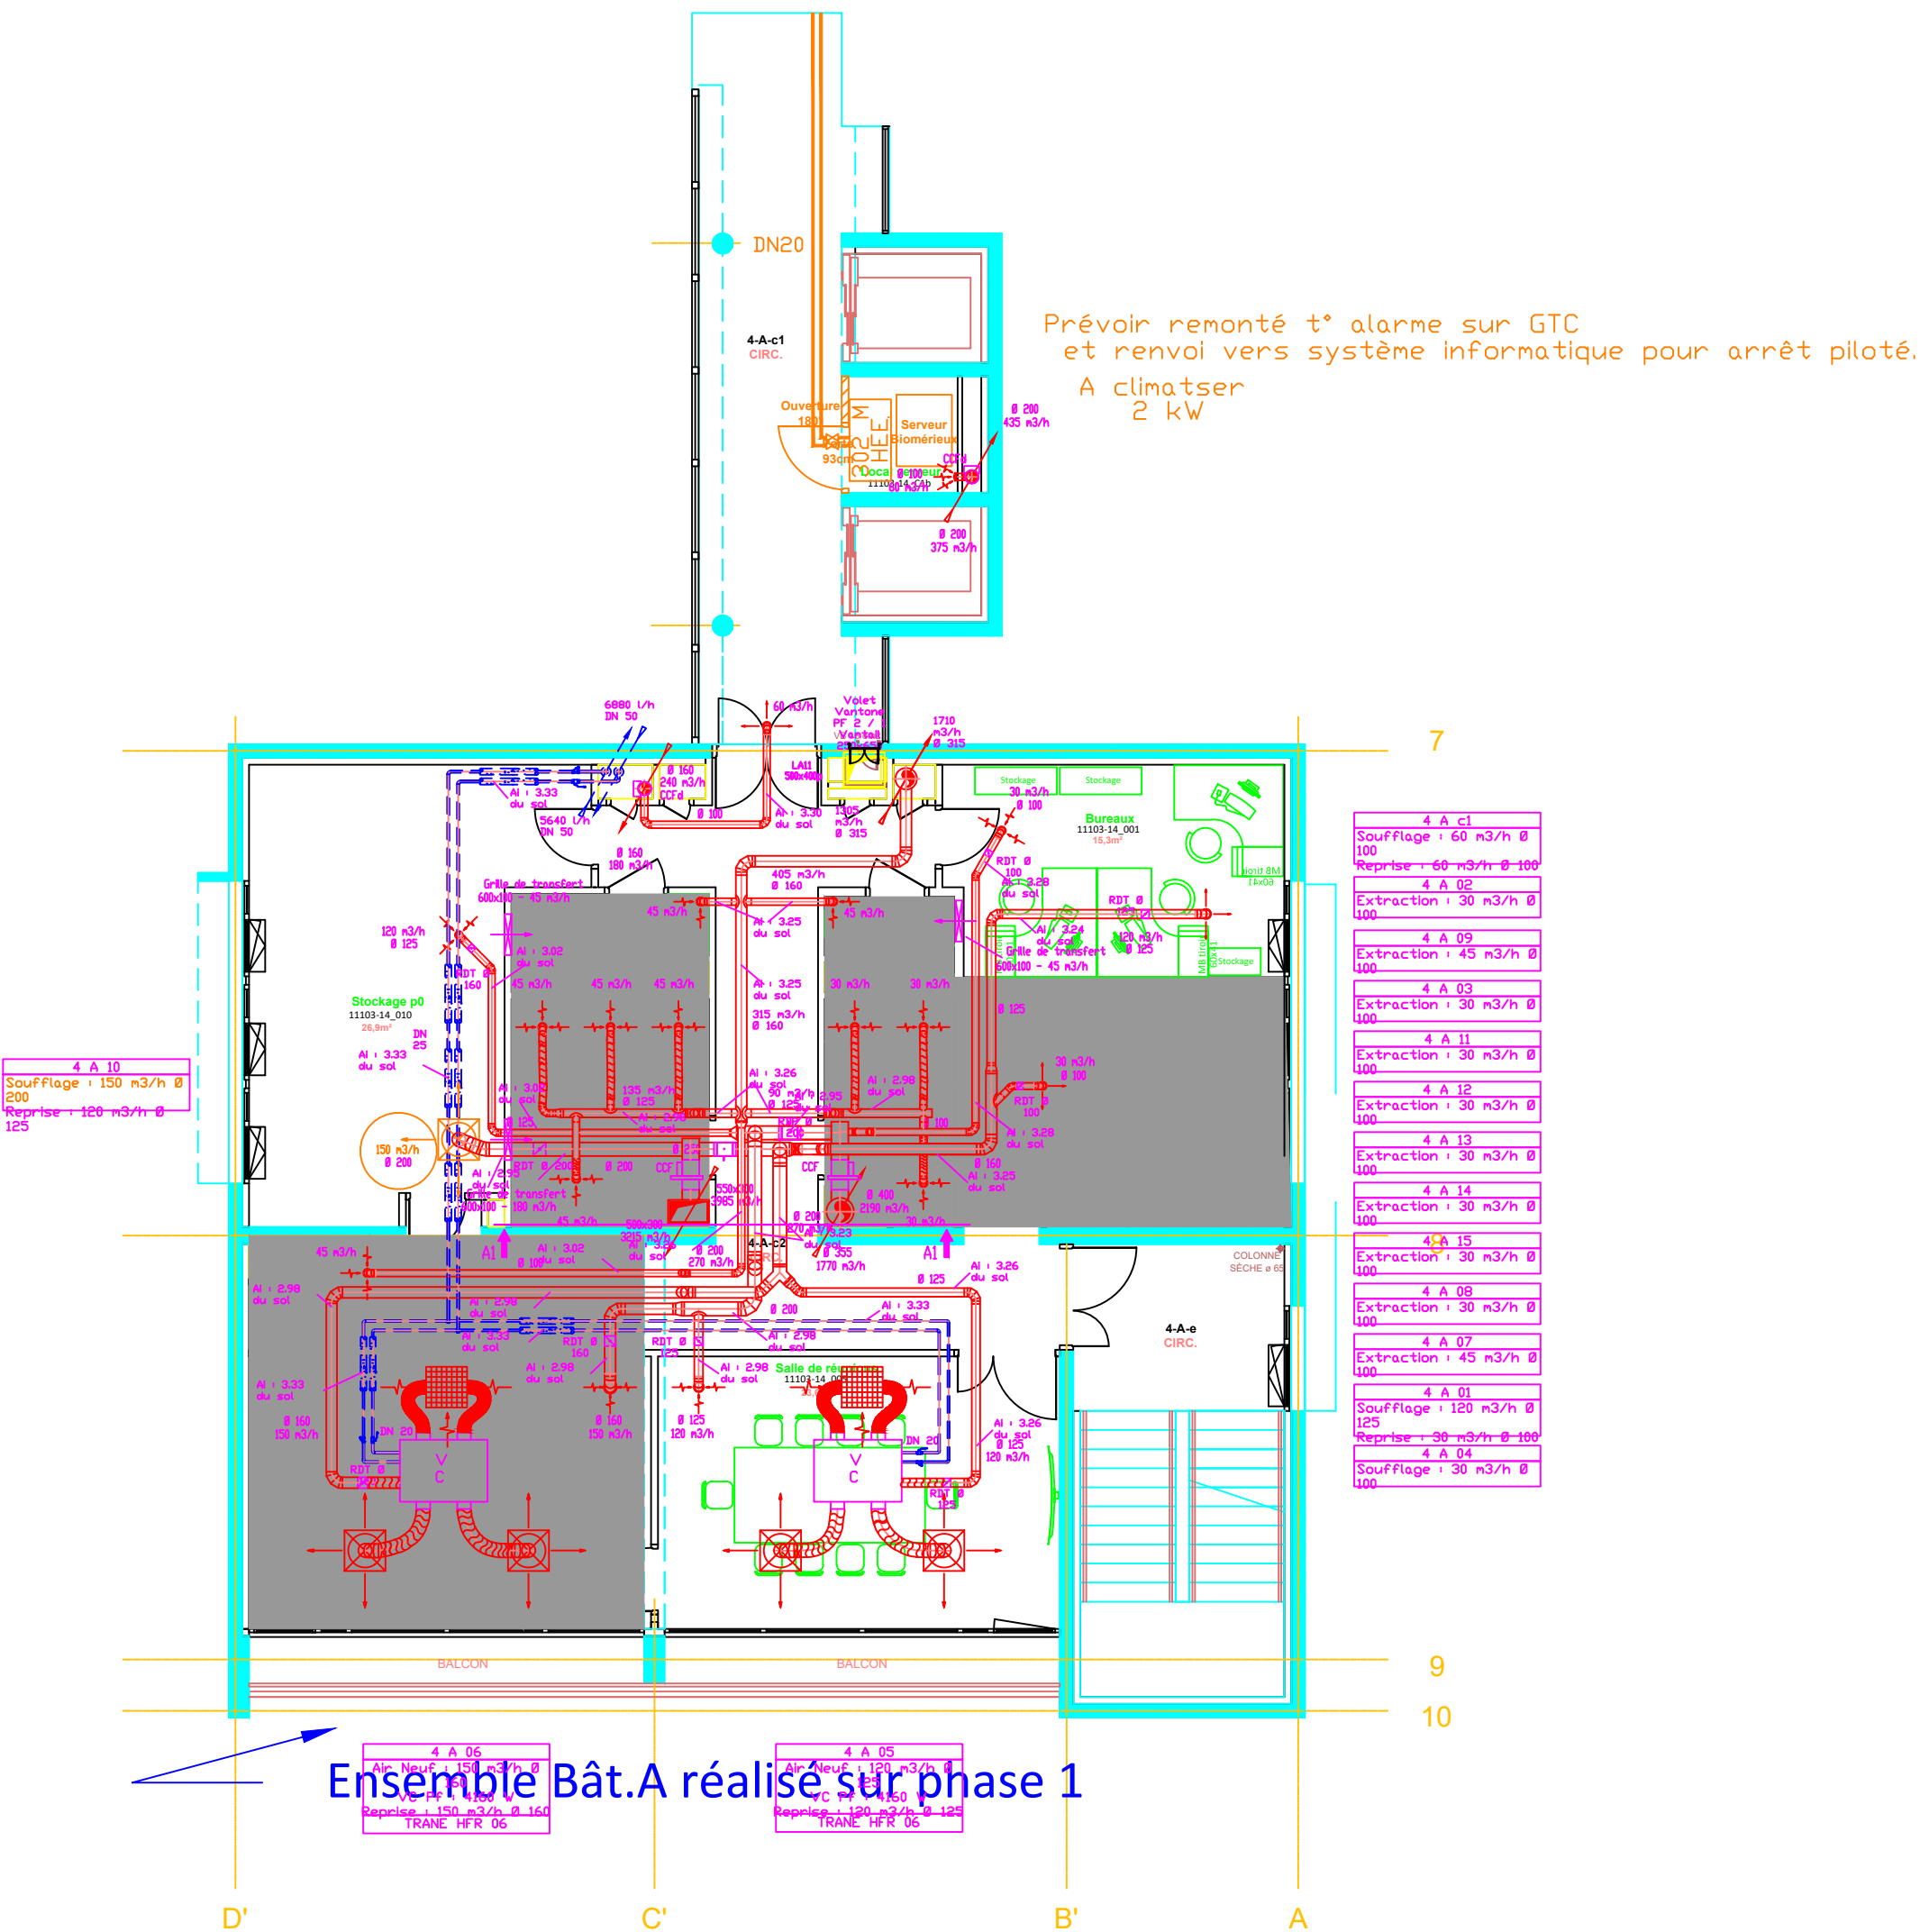

Légende:	
	Gaine existante
	Bouche existante
	Gaine soufflage à créer
	Gaine d'extraction à créer
	Bouche soufflage à créer
	Bouche d'extraction à créer



CLERMONT-FERRAND
CENTRE HOSPITALIER UNIVERSITAIRE

LABORATOIRES
Bâtiment A - 4ème étage
Plan projet ventilation/climatisation
Echelle: 1/100
Plan n°7-LAB0-16775-03-01